
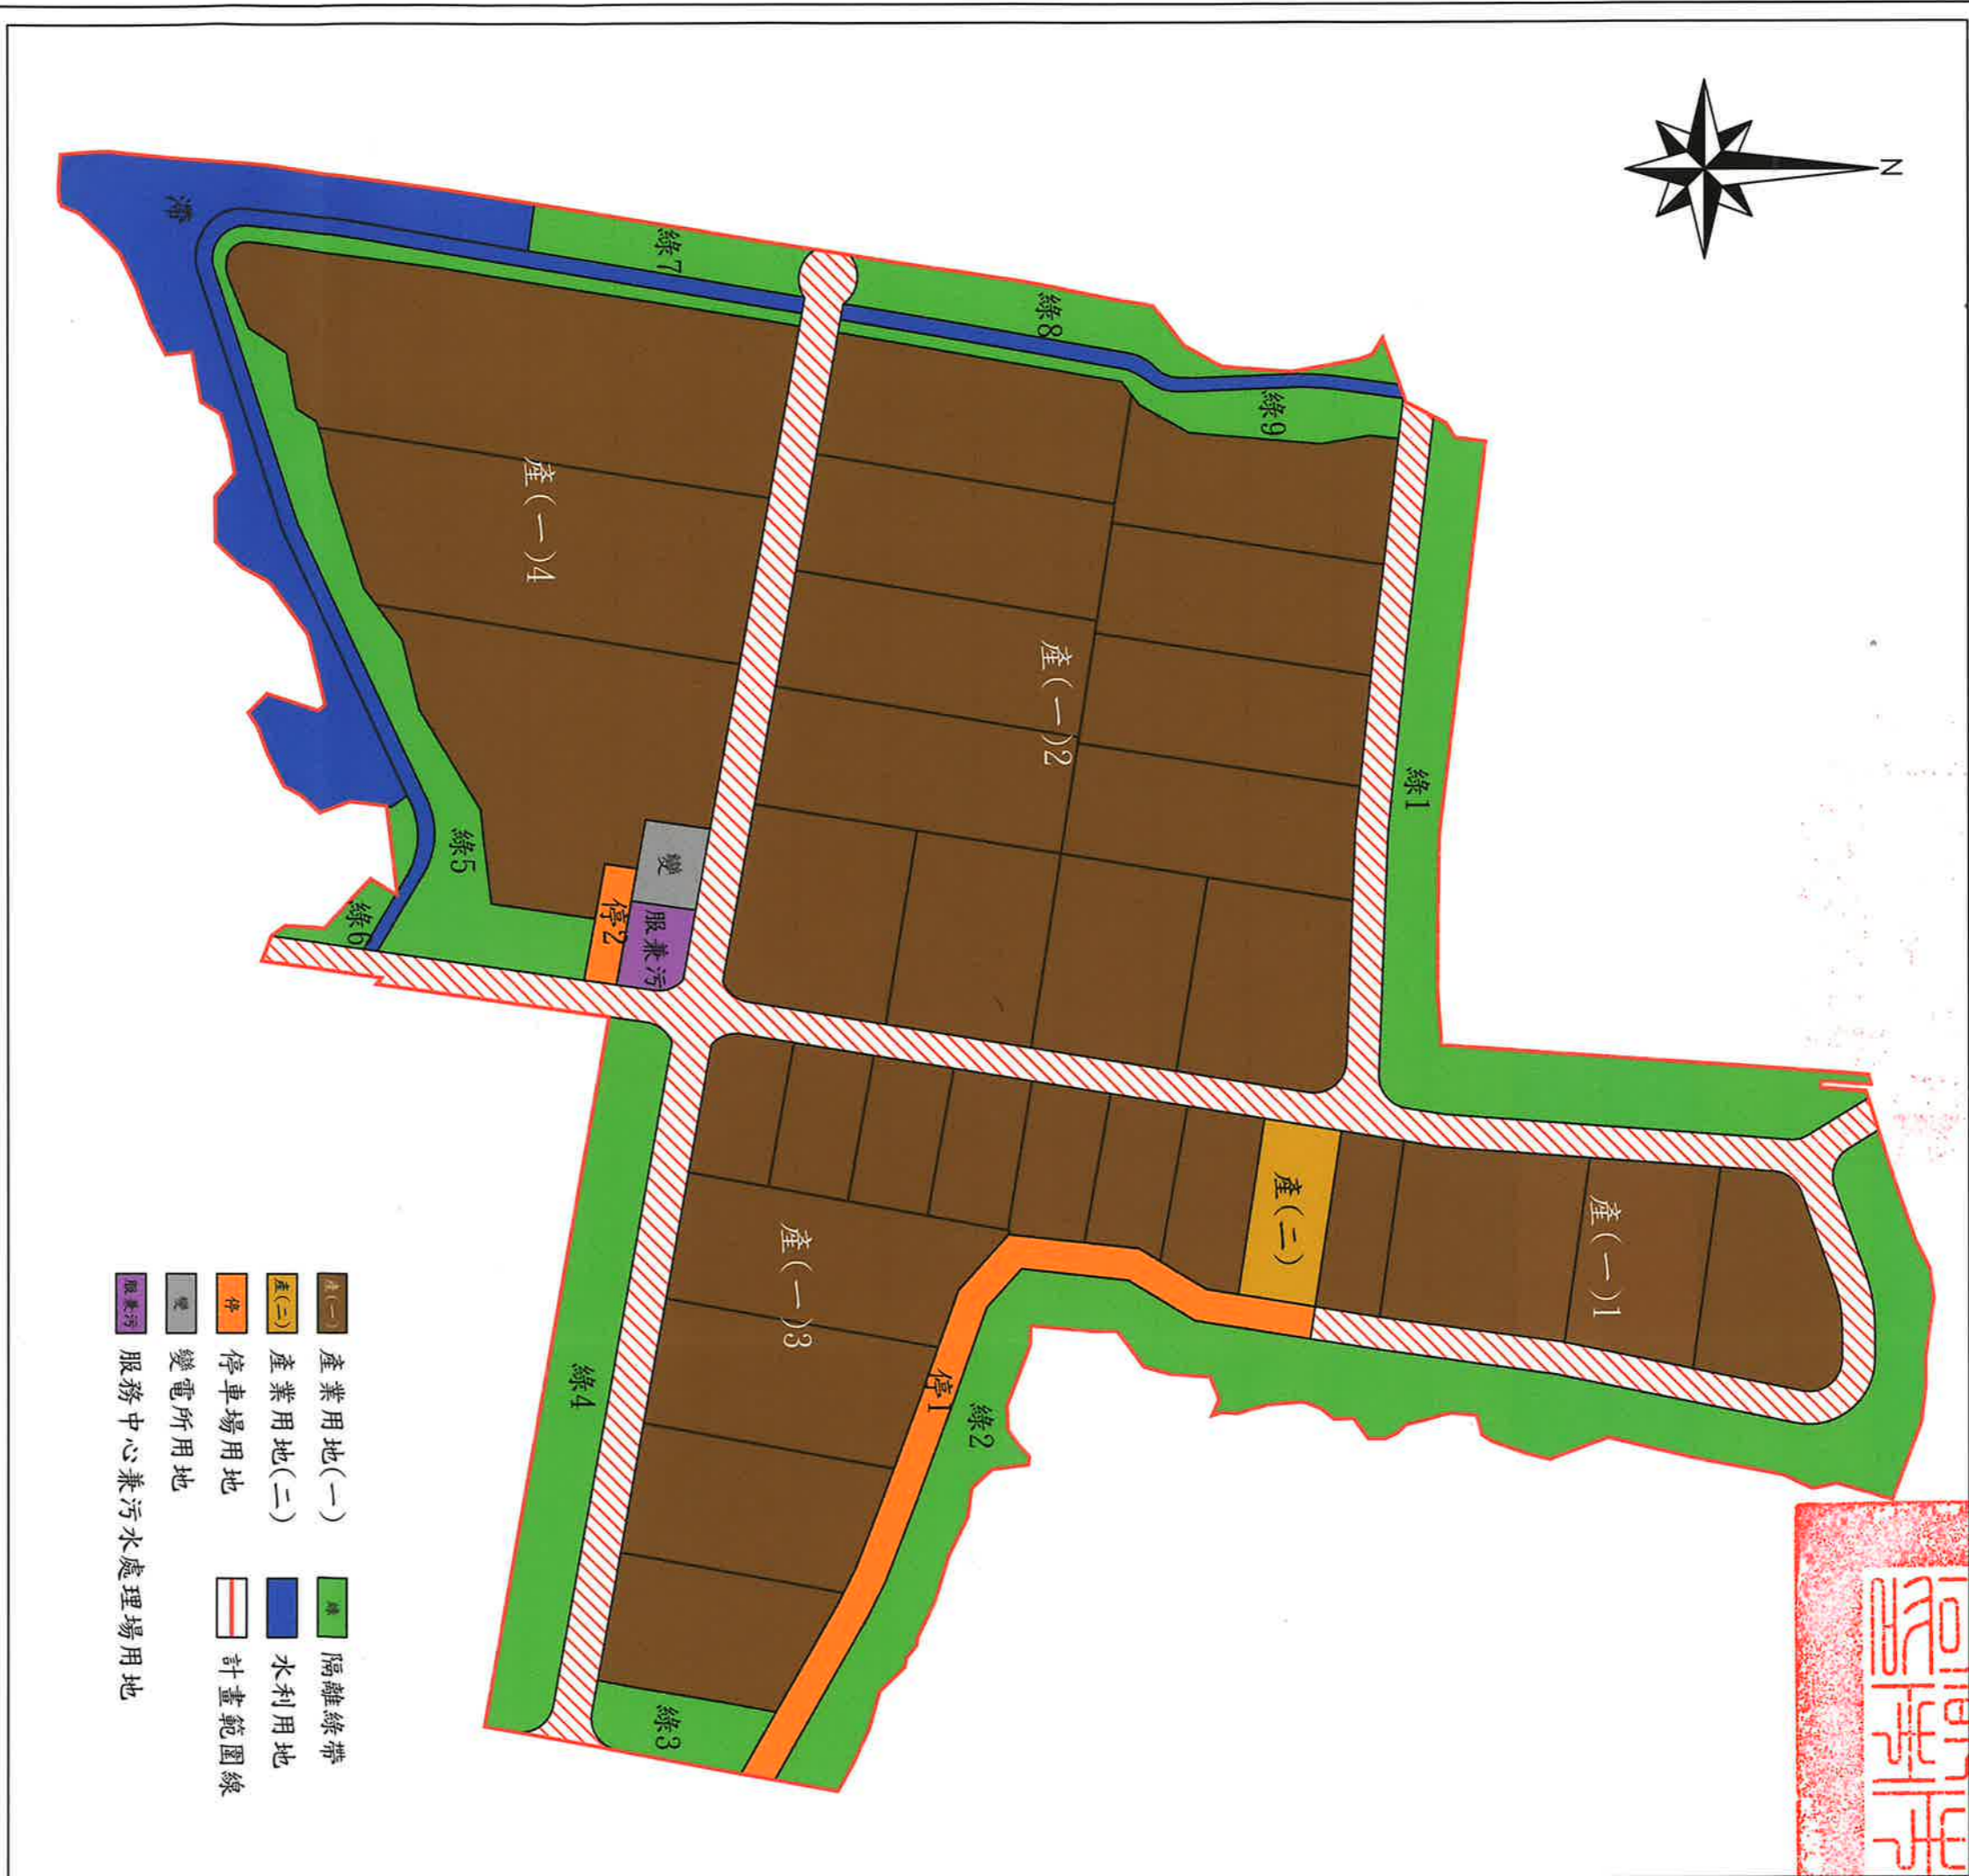


本市「免申 請指定(示) 潭中街第一 臺」

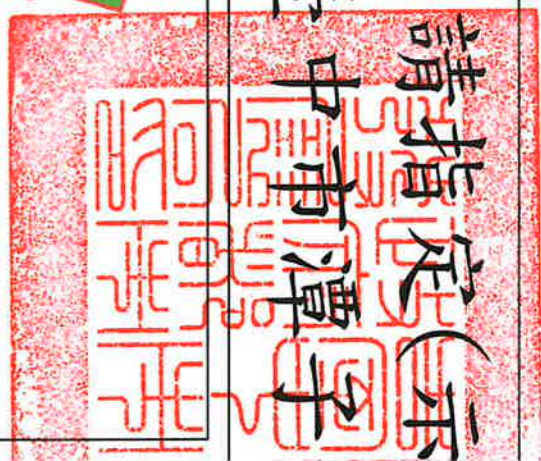

- 產(一) 產業用地(一)
- 產(二) 產業用地(二)
- 停 停車場用地
- 變 變電所用地
- 變服兼污 服務中心兼污水處理場用地
- 綠 隔離綠帶
- 水利用地
- 計畫範圍線


免指定(示)建築線範圍

依產業創新條例公告規劃之道路

備註:

1. 依產業創新條例公告範圍
2. 產業園區
3. 公告範圍圍道、配合市

建築線地區「範圍圖」 興產業園區

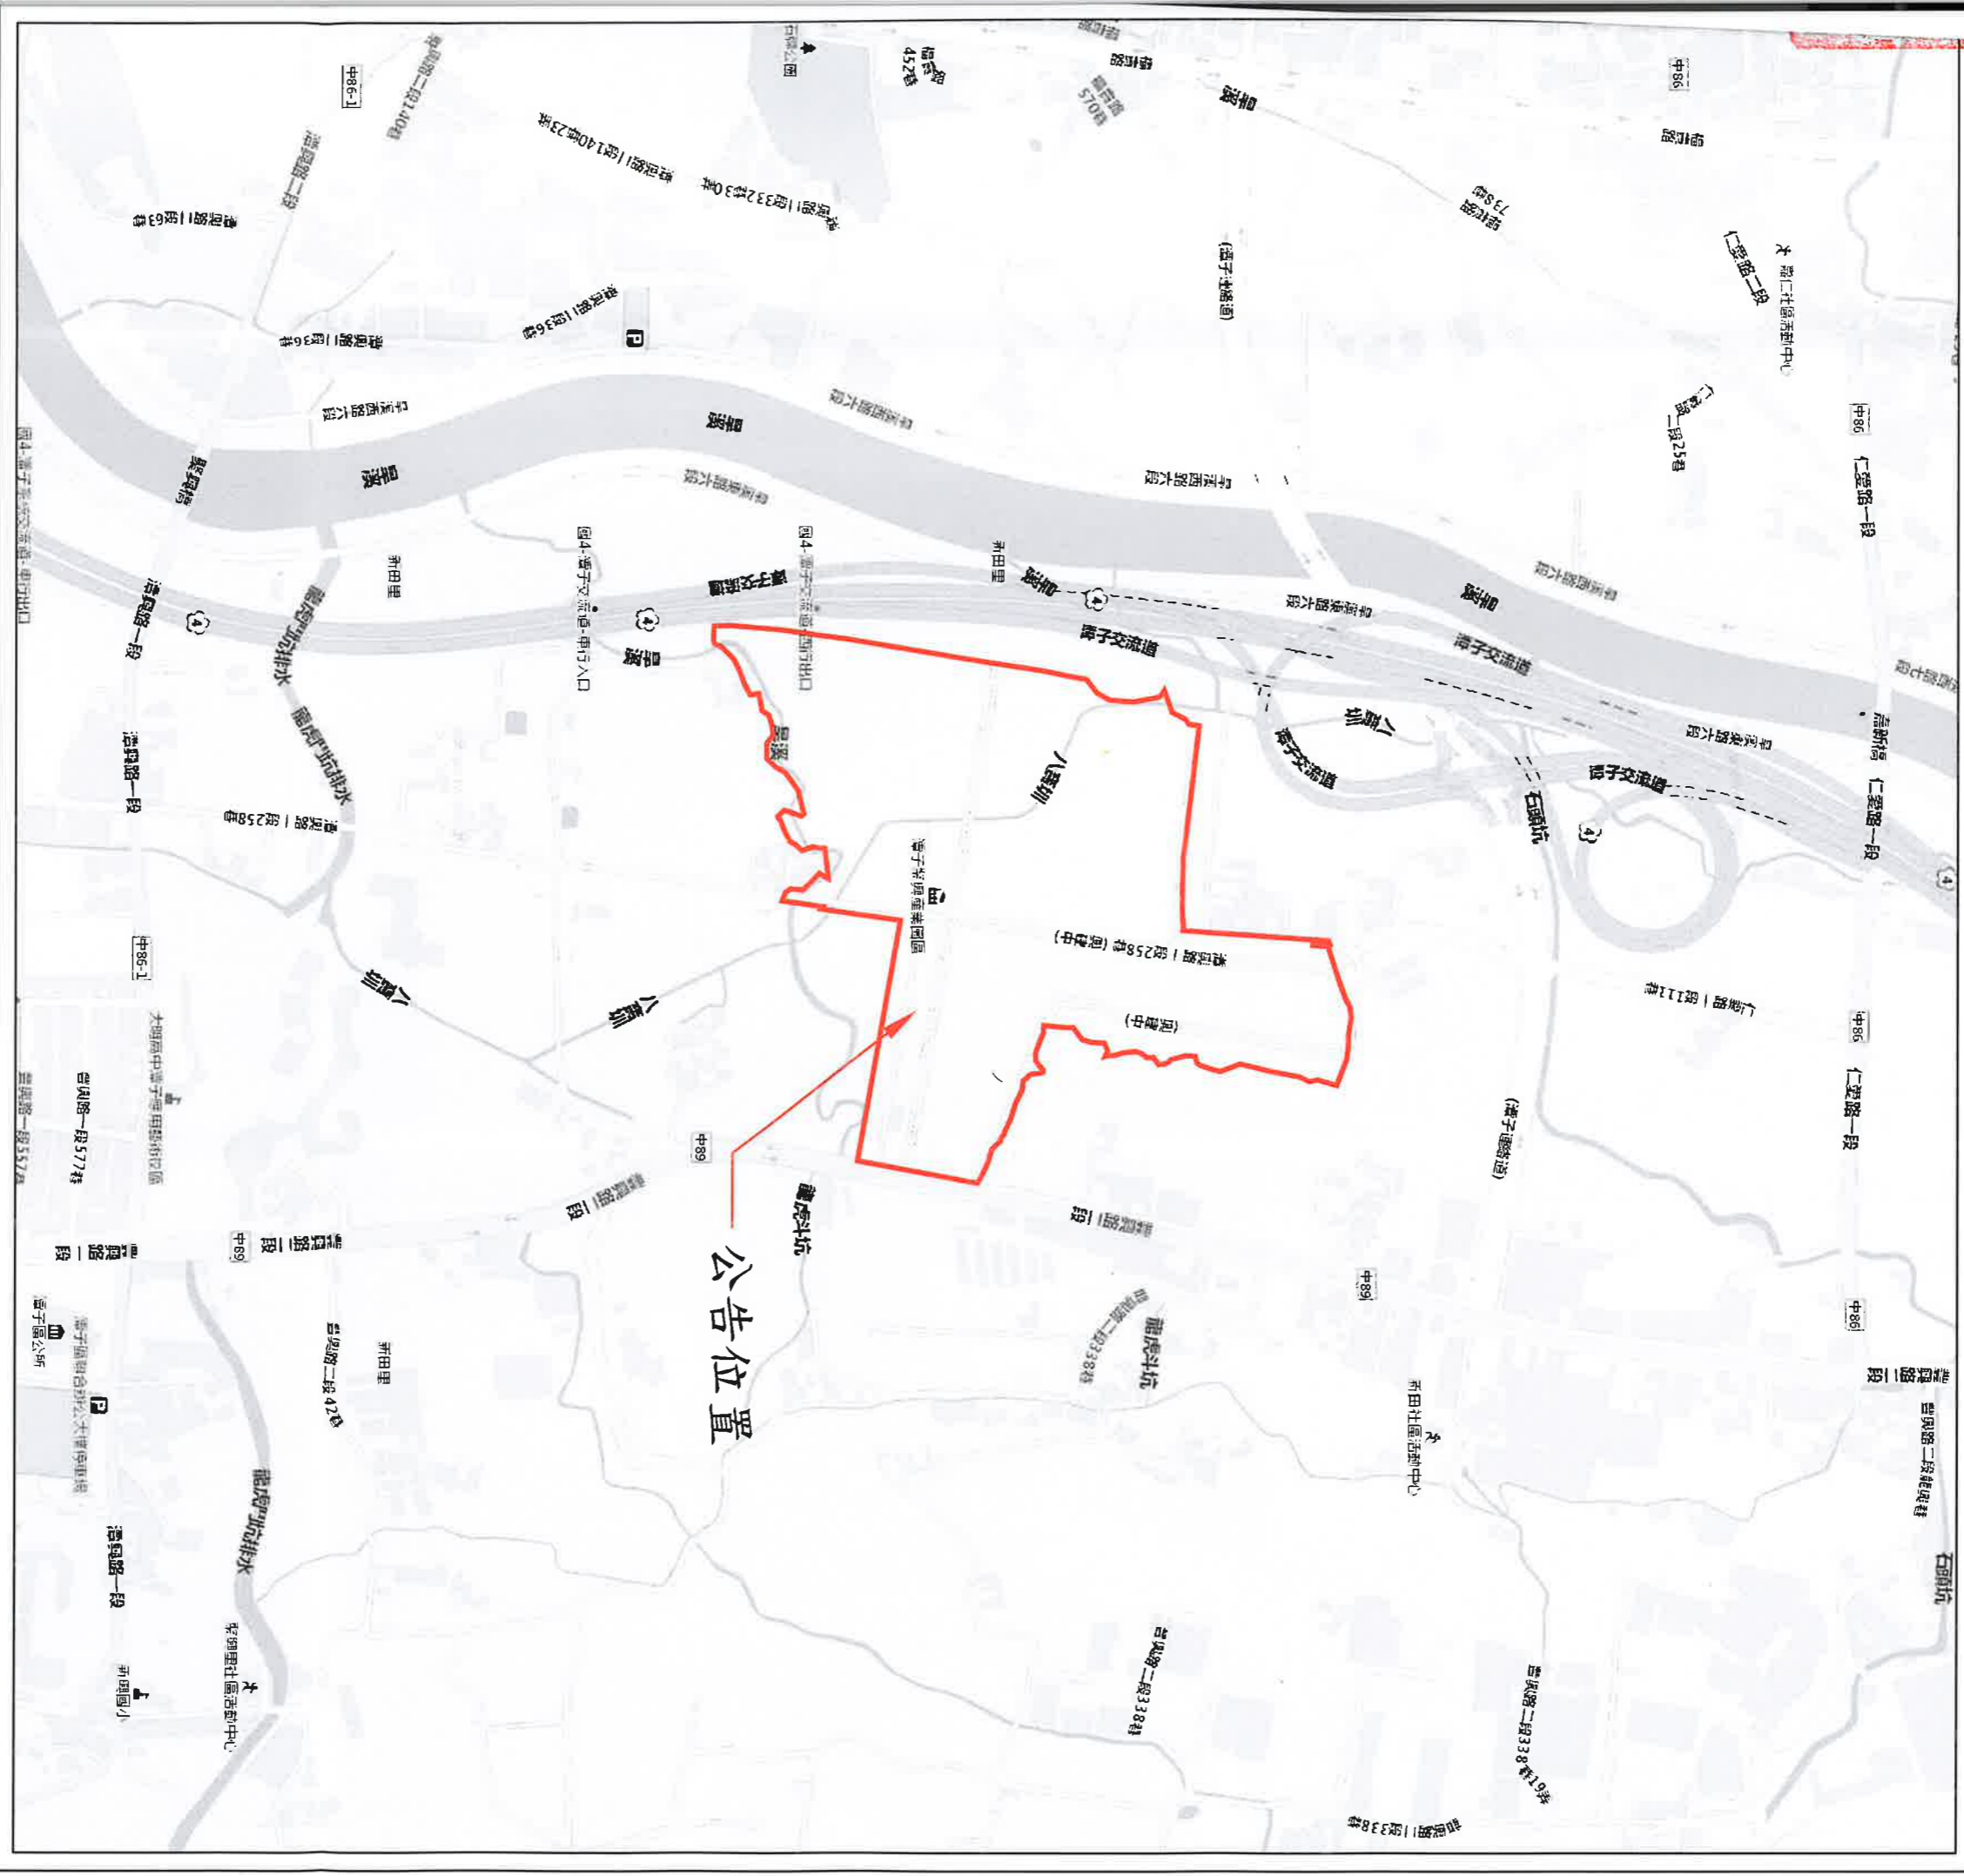

新條例公告規劃之道路寬度係依地籍寬度為準。相關管制規定應洽本府工業主管機關辦理。內基地臨接其他新增尚未開闢完成計畫道路、公路、現有巷地重劃或區段徵收之增設道路者，仍應依規申請指定建築線。