


變更臺中市烏日大肚地區都市計畫主要計畫（配合烏日九德地區區段徵收開發）圖

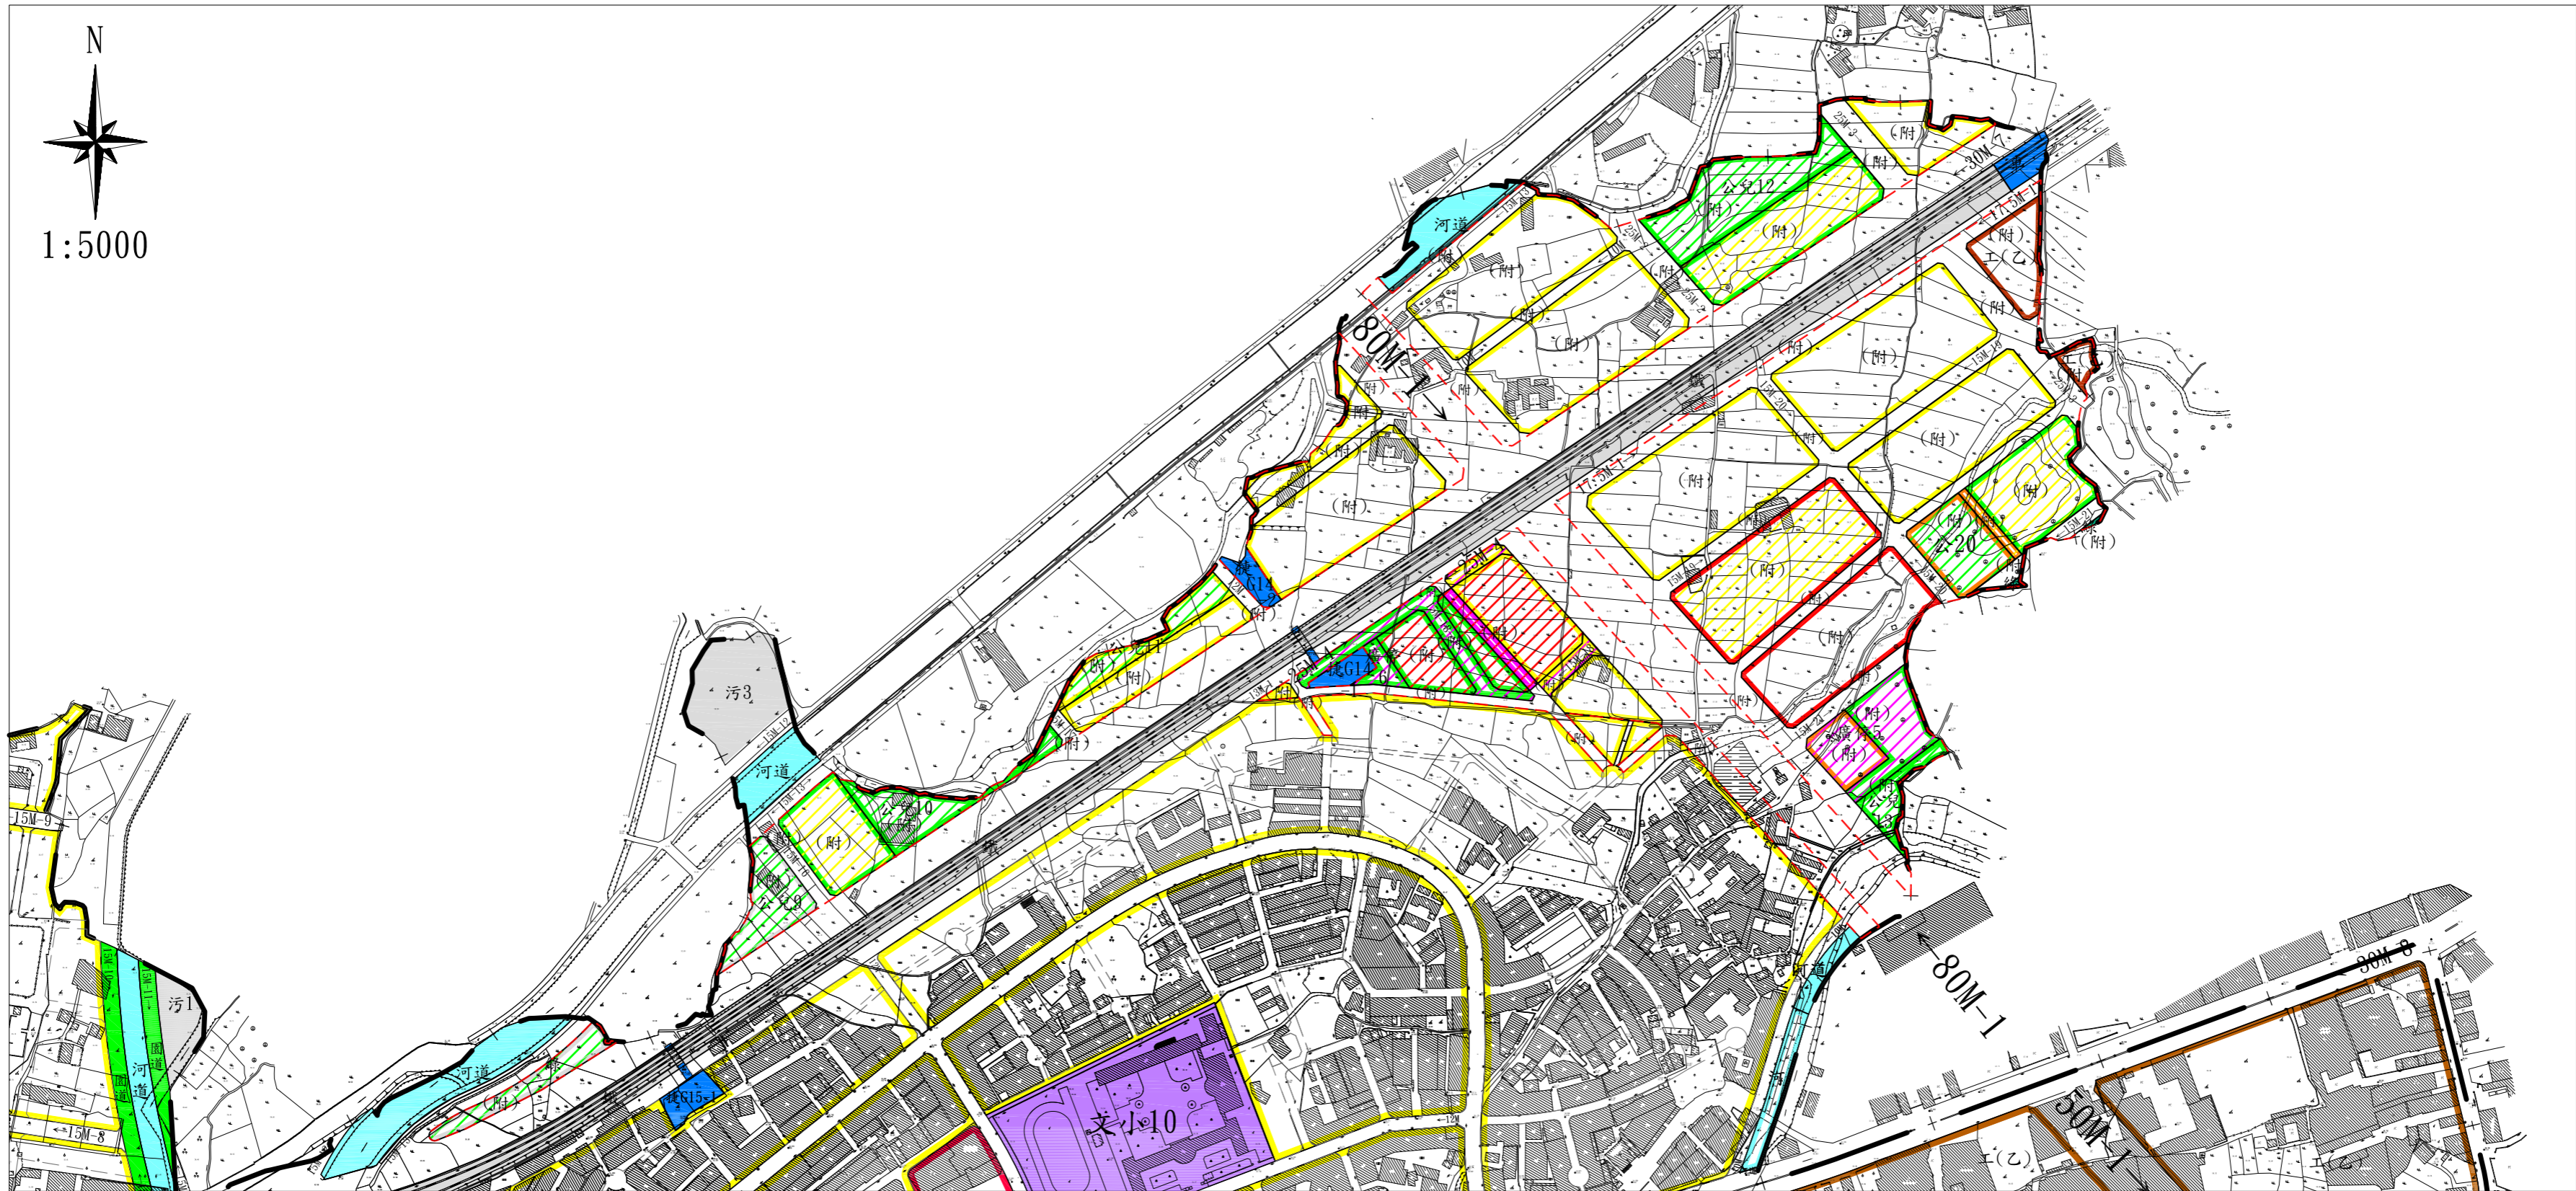

計畫圖例

- | | |
|---------------|---------------------|
| 住宅區 | 捷 捷運系統用地 |
| 商業區 | 捷(運) 捷運系統用地兼供道路使用 |
| 乙種工業區 | 捷(鐵) 捷運系統用地兼供鐵路使用 |
| 河 河川區 | 車 車站用地 |
| 河道 河道用地 | 鐵 鐵路用地 |
| 污 污水處理場用地 | 鐵(捷) 鐵路用地(得供捷運設施使用) |
| 文小 學校用地 | 園 園道用地 |
| 廣停 廣場兼停車場用地 | 計畫道路 |
| 公 公園用地 | 區段徵收範圍 |
| 公兒 公園兼兒童遊樂場用地 | 計畫範圍 |

變更圖例

- | | |
|-------------------|---------------------|
| 變更住宅區為商業區 | 變更兒童遊樂場用地為住宅區 |
| 變更住宅區為道路用地 | 變更停車場用地為住宅區 |
| 變更住宅區為公園兼兒童遊樂場用地 | 變更停車場用地為廣場兼停車場用地 |
| 變更商業區為住宅區 | 變更停車場用地為公園用地 |
| 變更公園用地為住宅區 | 變更道路用地為商業區 |
| 變更公園用地為商業區 | 變更鐵路事業用地為公園兼兒童遊樂場用地 |
| 變更公園用地為廣場兼停車場用地 | 變更鐵路事業用地為綠地 |
| 變更公園用地為道路用地 | |
| 變更公園用地為公園兼兒童遊樂場用地 | |

註：除本案變更範圍外，其餘依原計畫內容。

附帶條件內容：原計畫變更內容綜理表新編號第4、5、7、8、9、10案（不含捷運系統用地、原計畫變更內容綜理表新編號第9及第10案之囊底路及4公尺人行步道，及原計畫變更內容綜理表新編號第10案旁因留設道路截角變更道路用地為住宅區之土地）、臺中生活圈2號線未徵收開闢部分及部分原計畫道路合併以區段徵收方式辦理整體開發。