


# 變更臺中市都市計畫主要計畫 (機關用地「機15」為社會福利設施用地)圖

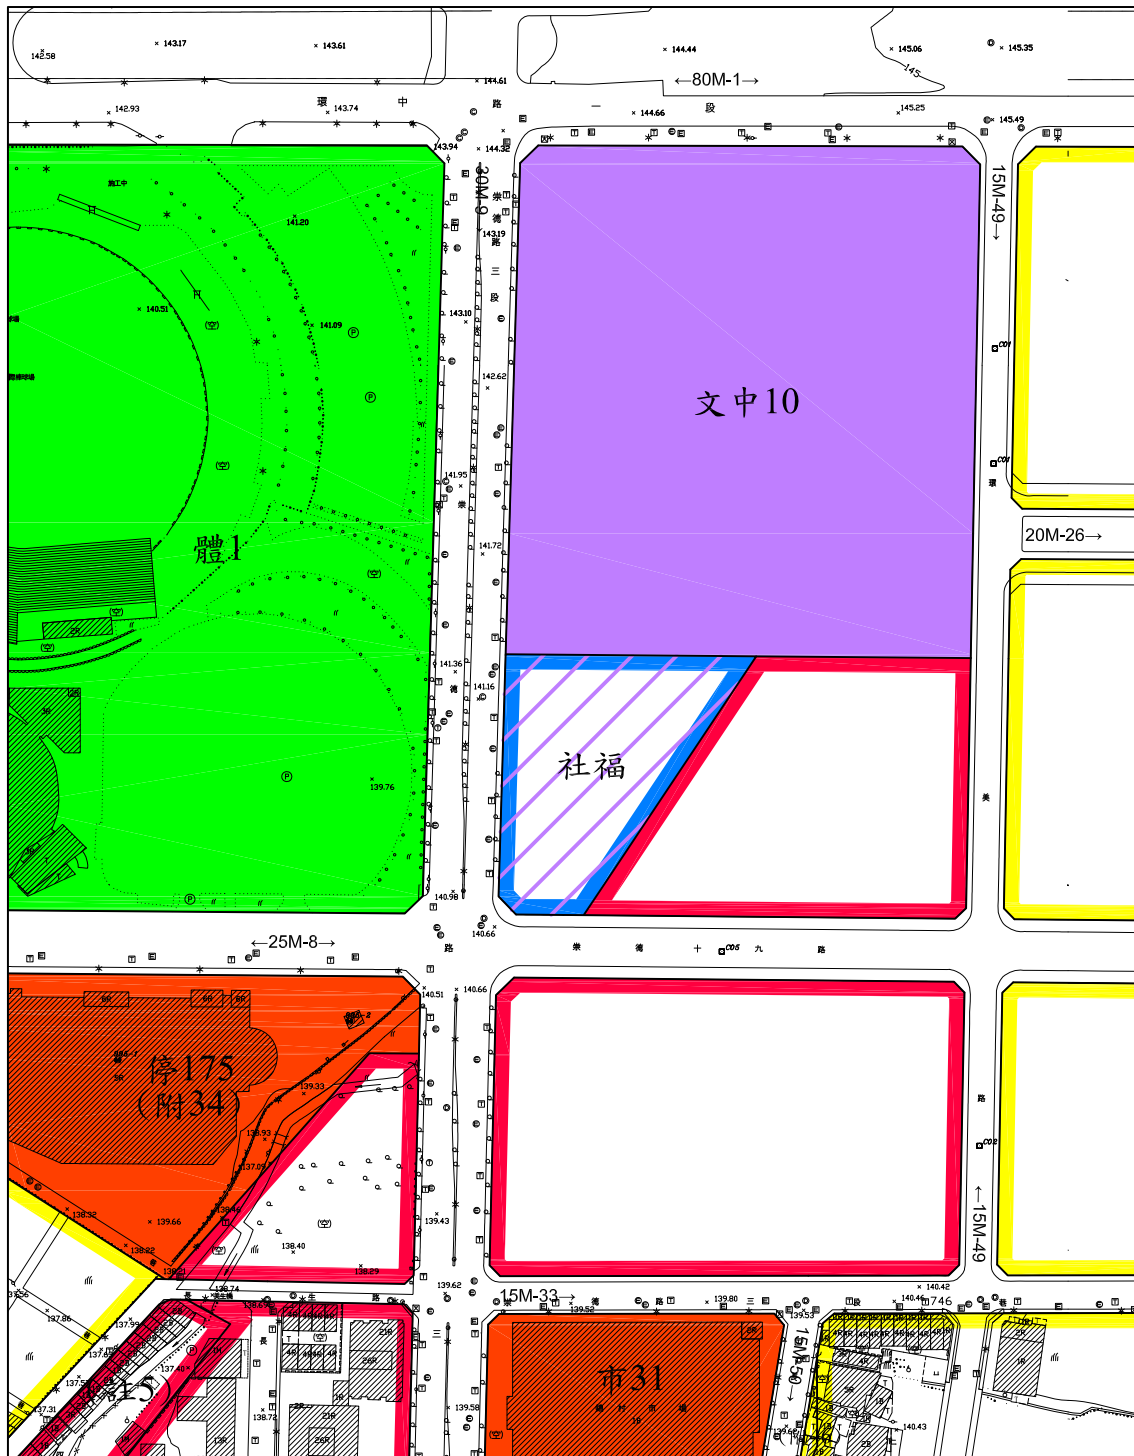

## 計畫圖例

- |  |     |  |        |  |         |  |      |
|--|-----|--|--------|--|---------|--|------|
|  | 住宅區 |  | 文 學校用地 |  | 體 體育場用地 |  | 道路用地 |
|  | 商業區 |  | 市 市場用地 |  | 停 停車場用地 |  |      |

## 變更圖例

- 變更機關用地為社會福利設施用地



比例尺：1/3000

註：其他未涉及變更部分，均以現行計畫為準。