


變更后里主要計畫（部分農業區為自來水事業用地）圖

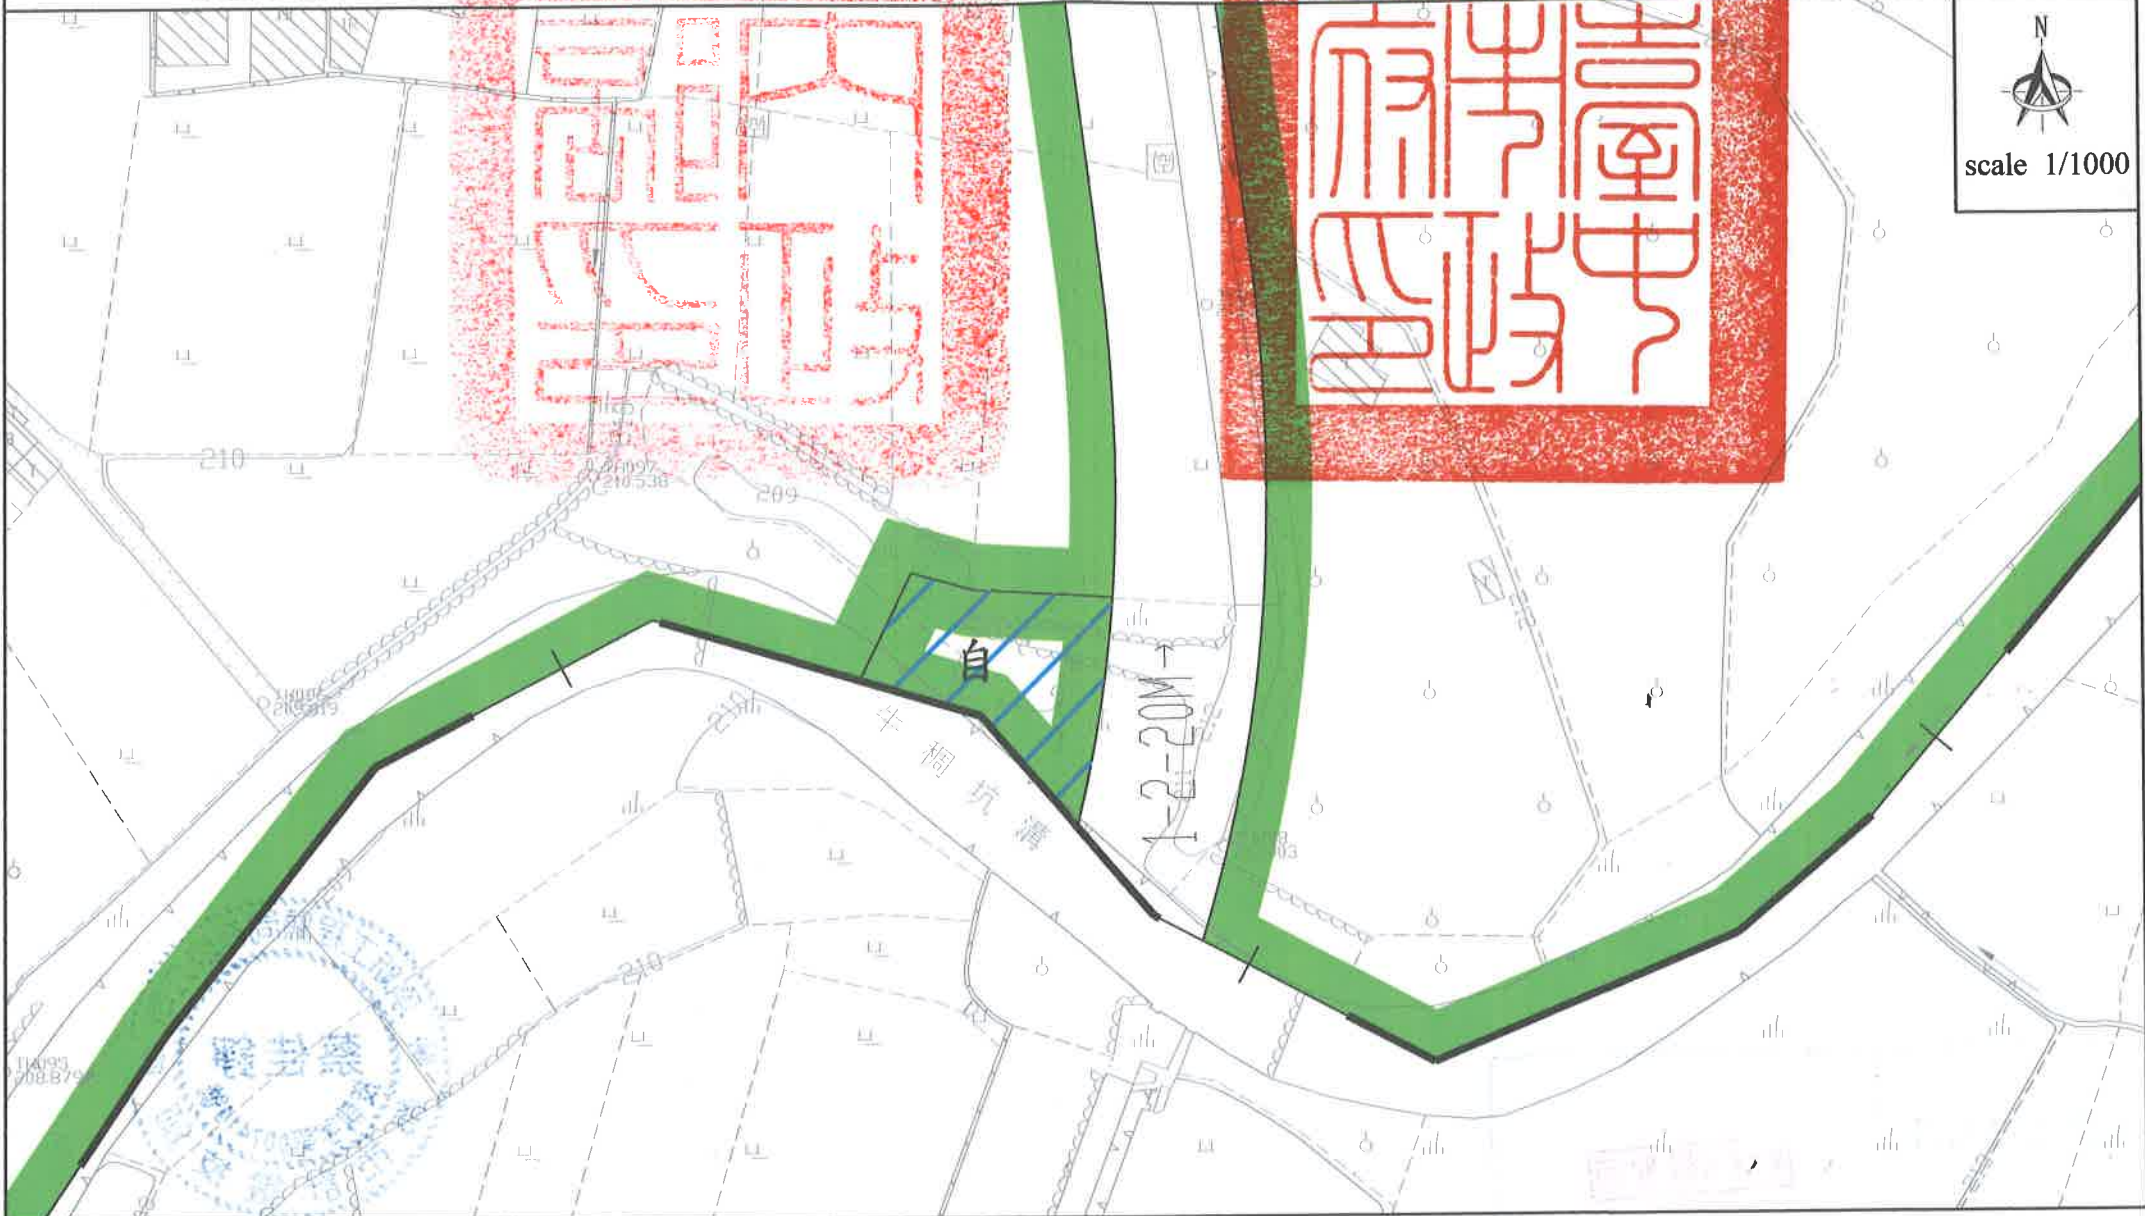

圖例 農業區 變更農業區為自來水事業用地 后里主要計畫範圍線 道路用地

日期 113. 2. 01

註1：凡本次變更案未指明變更部分，均應以原計畫為準。

註2：本案涉及牛稠坑溝排水設施範圍內，仍維持區域排水設施維護管理及治理使用。