

變更臺中市大平霧地區(霧峰區)都市計畫主要計畫(第一次通盤檢討)(第三階段)圖


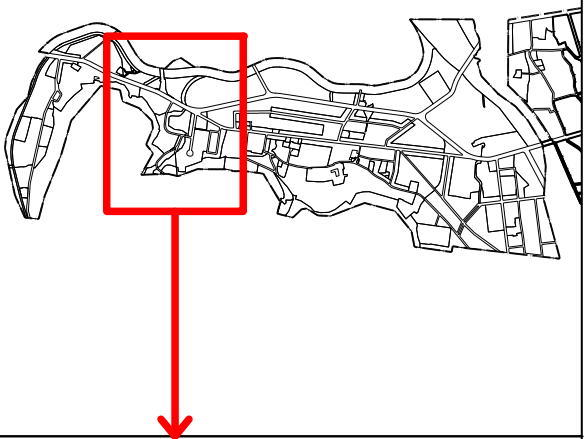


圖 例

- | | |
|-------------------------------------|--------|
| 住宅區 | 綠地用地 |
| 商業區 | 停車場用地 |
| 乙種工業區 | 市場用地 |
| 保護區 | 電力事業用地 |
| 農業區 | 電力線塔用地 |
| 宗教專用區 | 高速公路用地 |
| 機關用地 | 河道用地 |
| 學校用地(文小) | 附帶條件範圍 |
| 公園用地 | 主要計畫範圍 |
| 公園兼兒童遊樂場用地 | 主要計畫範圍 |
| 車籠埔斷層線兩側各十五公尺範圍之帶狀地區之土地使用分區管制要點詳計畫書 | 主要計畫範圍 |
-
- | |
|--------------|
| 變更住宅區為河道用地 |
| 變更農業區為河道用地 |
| 變更保護區為河道用地 |
| 變更宗教專用區為河道用地 |
| 變更河道用地為農業區 |
| 變更河道用地為保護區 |
| 變更河道用地為機關用地 |
| 變更河道用地為綠地用地 |
| 變更河道用地為住宅區 |
| 變更河道用地為道路用地 |

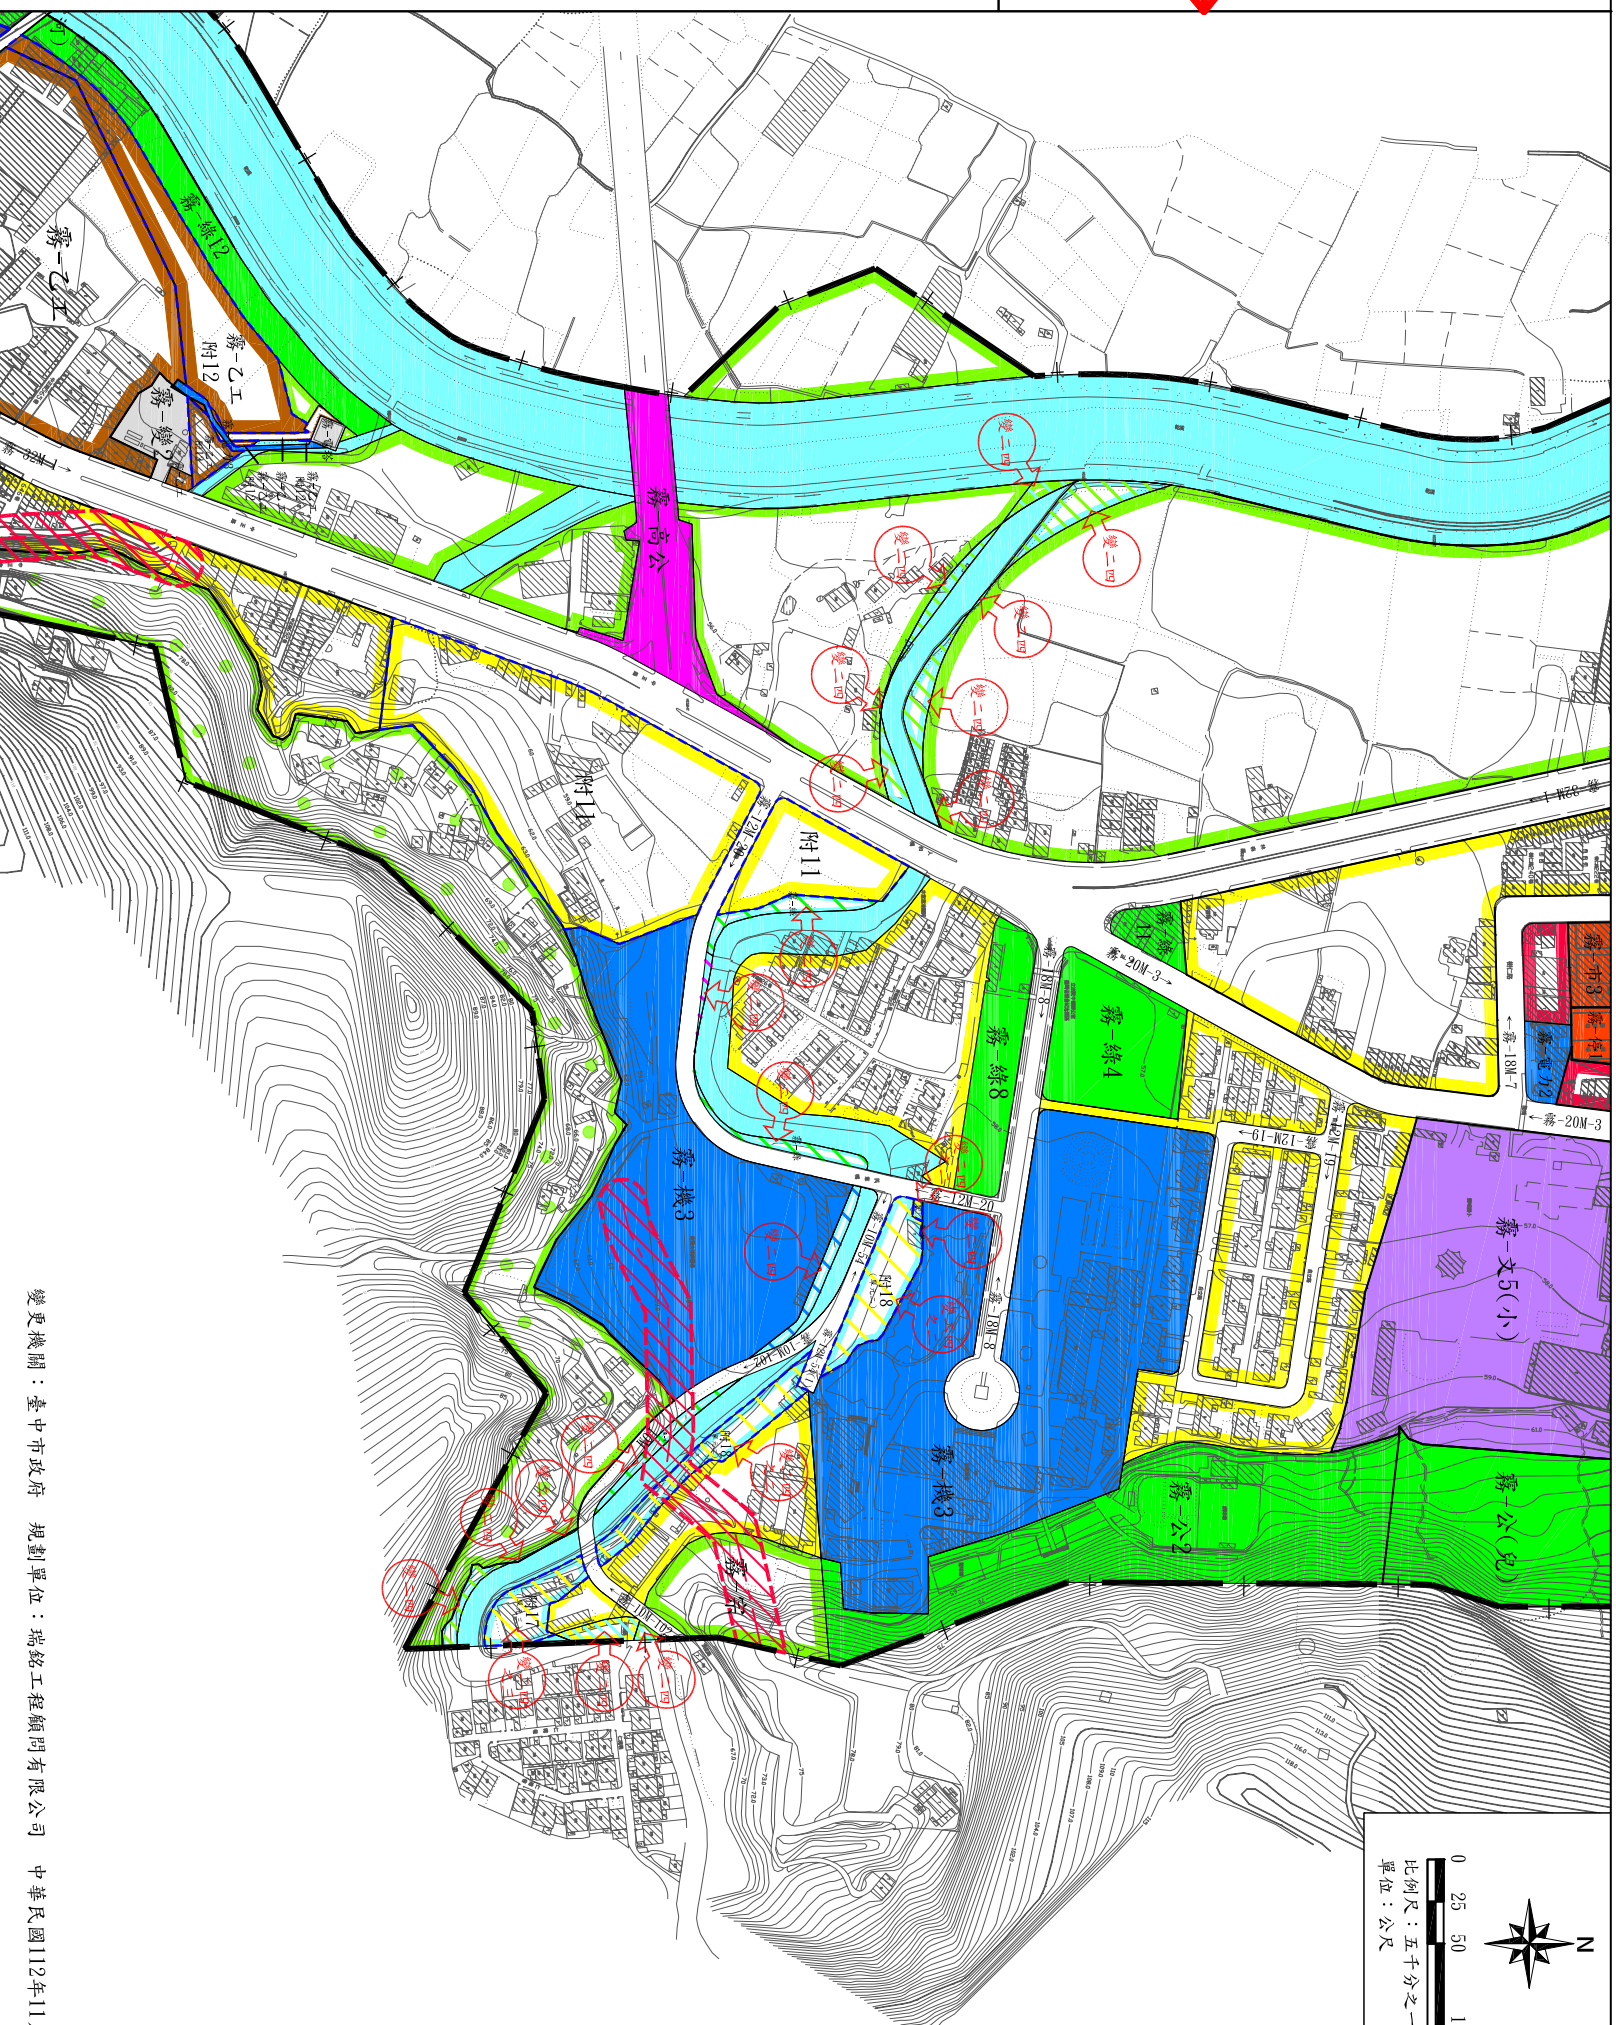

附：本計畫圖上標示(附)者，詳計畫書內附帶條件內容。

變更位置