



變更臺中市豐潭雅神地區都市計畫 主要計畫(部分農業區為零星工業 區)(鼎聖機械股份有限公司擴廠) 圖

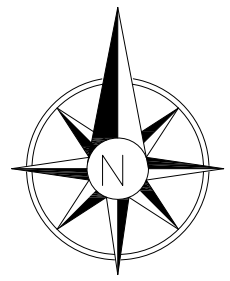

scale:1/5000

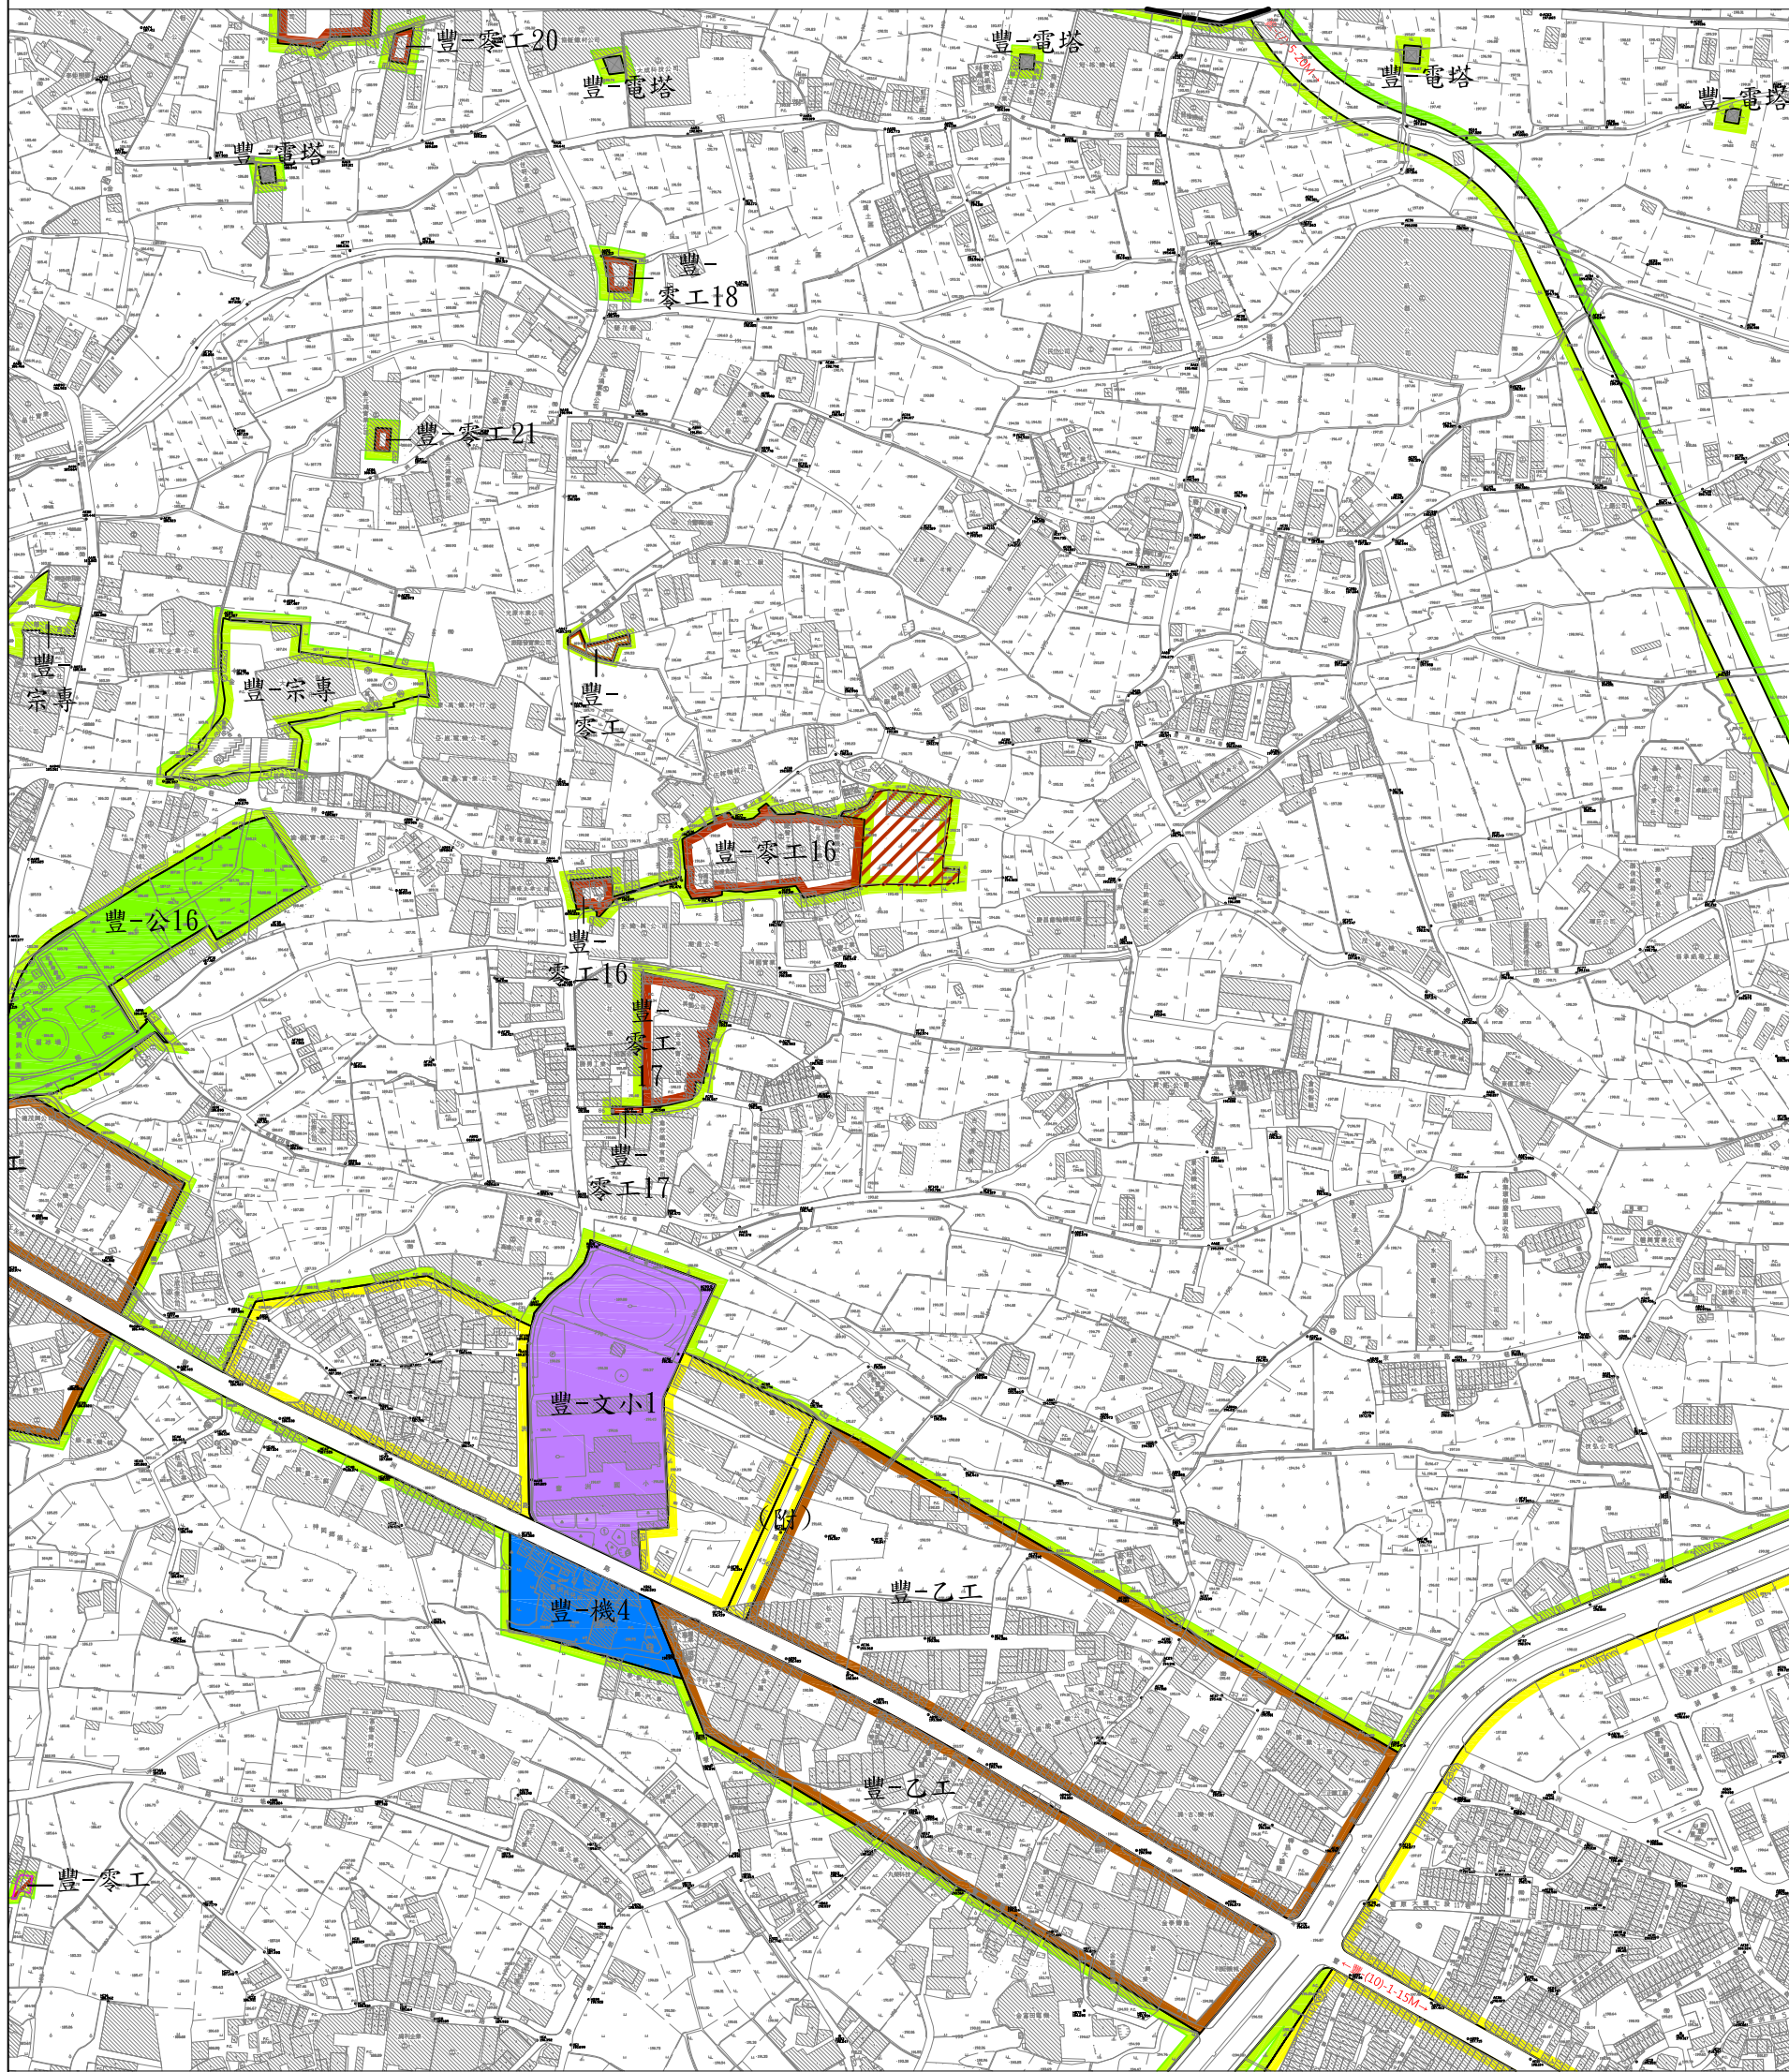

圖例：	變更範圍	零工 零星工業區	農業區	住宅區	文小 文小用地
	公 公園用地	宗 宗教專用區	乙工 乙種工業區	機 機關用地	
	變更農業區為零星工業區	道路			

註：1. 未註明變更部分應依現行計畫為準。
2. 本案變更範圍另依擬定細部計畫。