



擬定臺中市豐原地區都市計畫(鼎聖機械股份有限公司擴廠)細部計畫圖

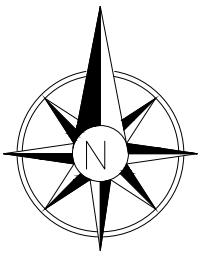

scale:1/1000

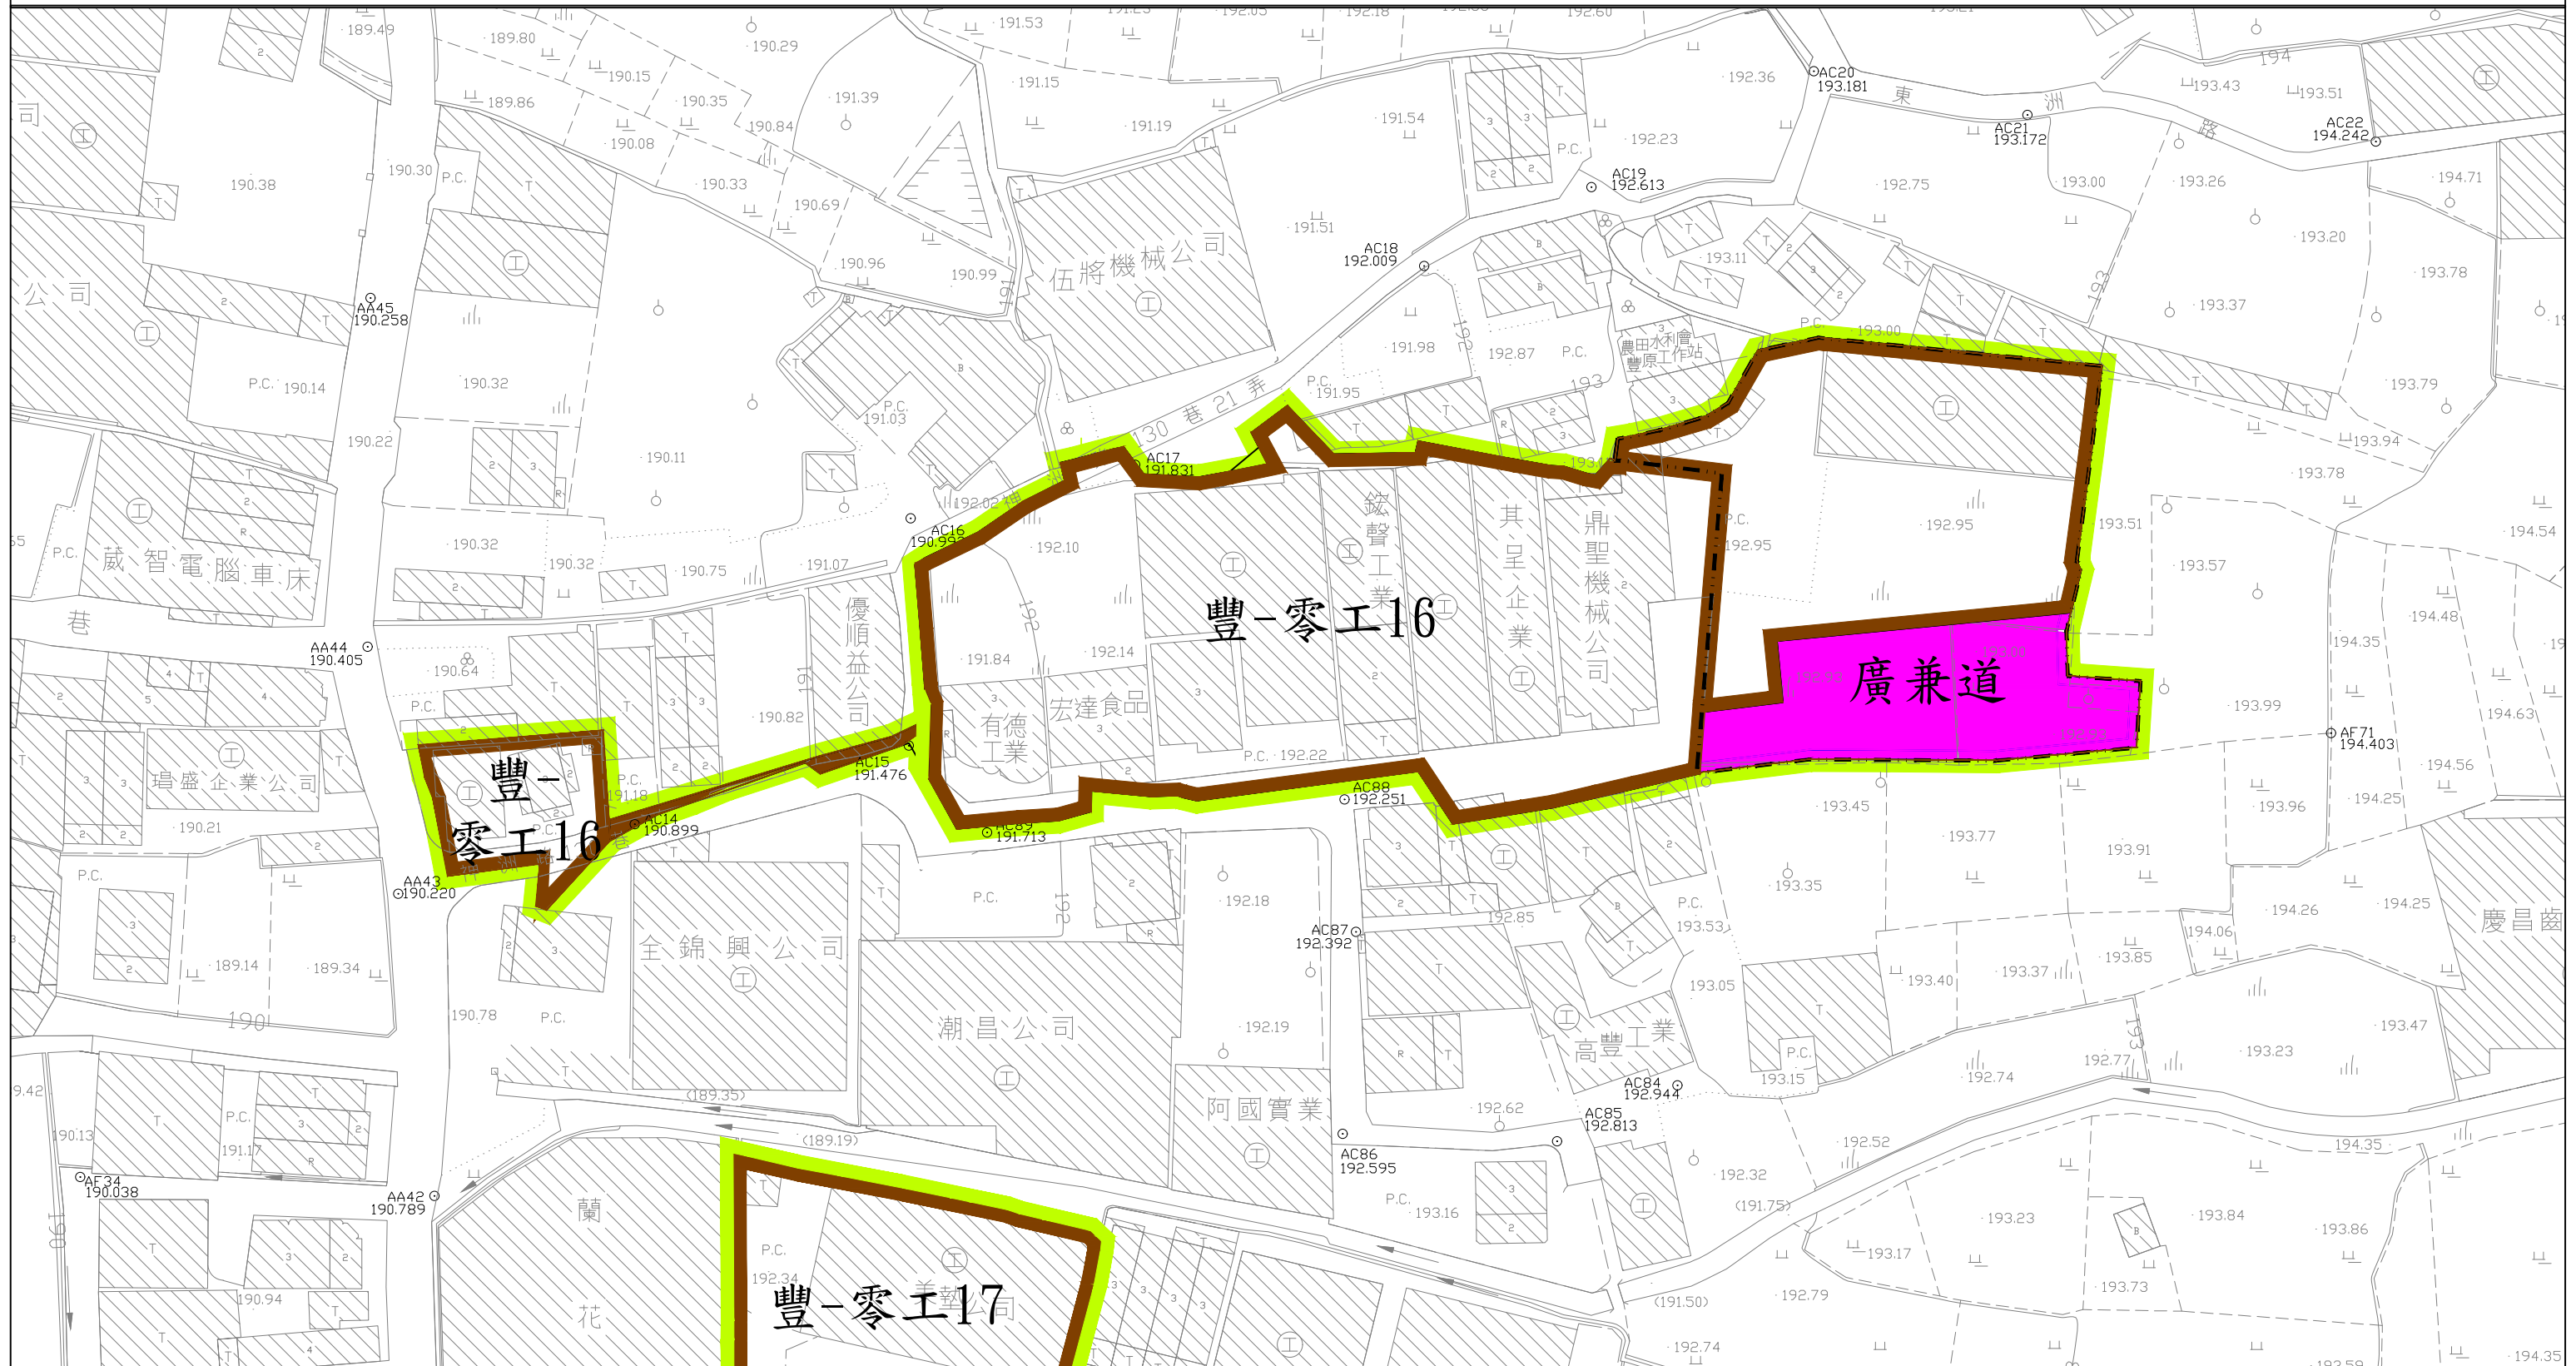

圖例： 細部計畫範圍 零工 零星工業區 農業區 廣場兼道路用地

註：1. 未註明變更部分應依現行計畫為準。
2. 本案變更範圍另依擬定細部計畫。