



# 變更臺中市都市計畫(旱溪地區)細部計畫(計畫範圍專案通盤檢討)案 (東區旱溪段179-1292地號土地附近)樁位成果圖

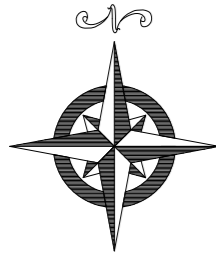

比例尺：一千分之一



樁號	樁號	角度	距離
392S005	392S004	73-49-02	1.955
392S004	379C109	69-12-12	3.963
379C109	379S110	69-12-12	3.450

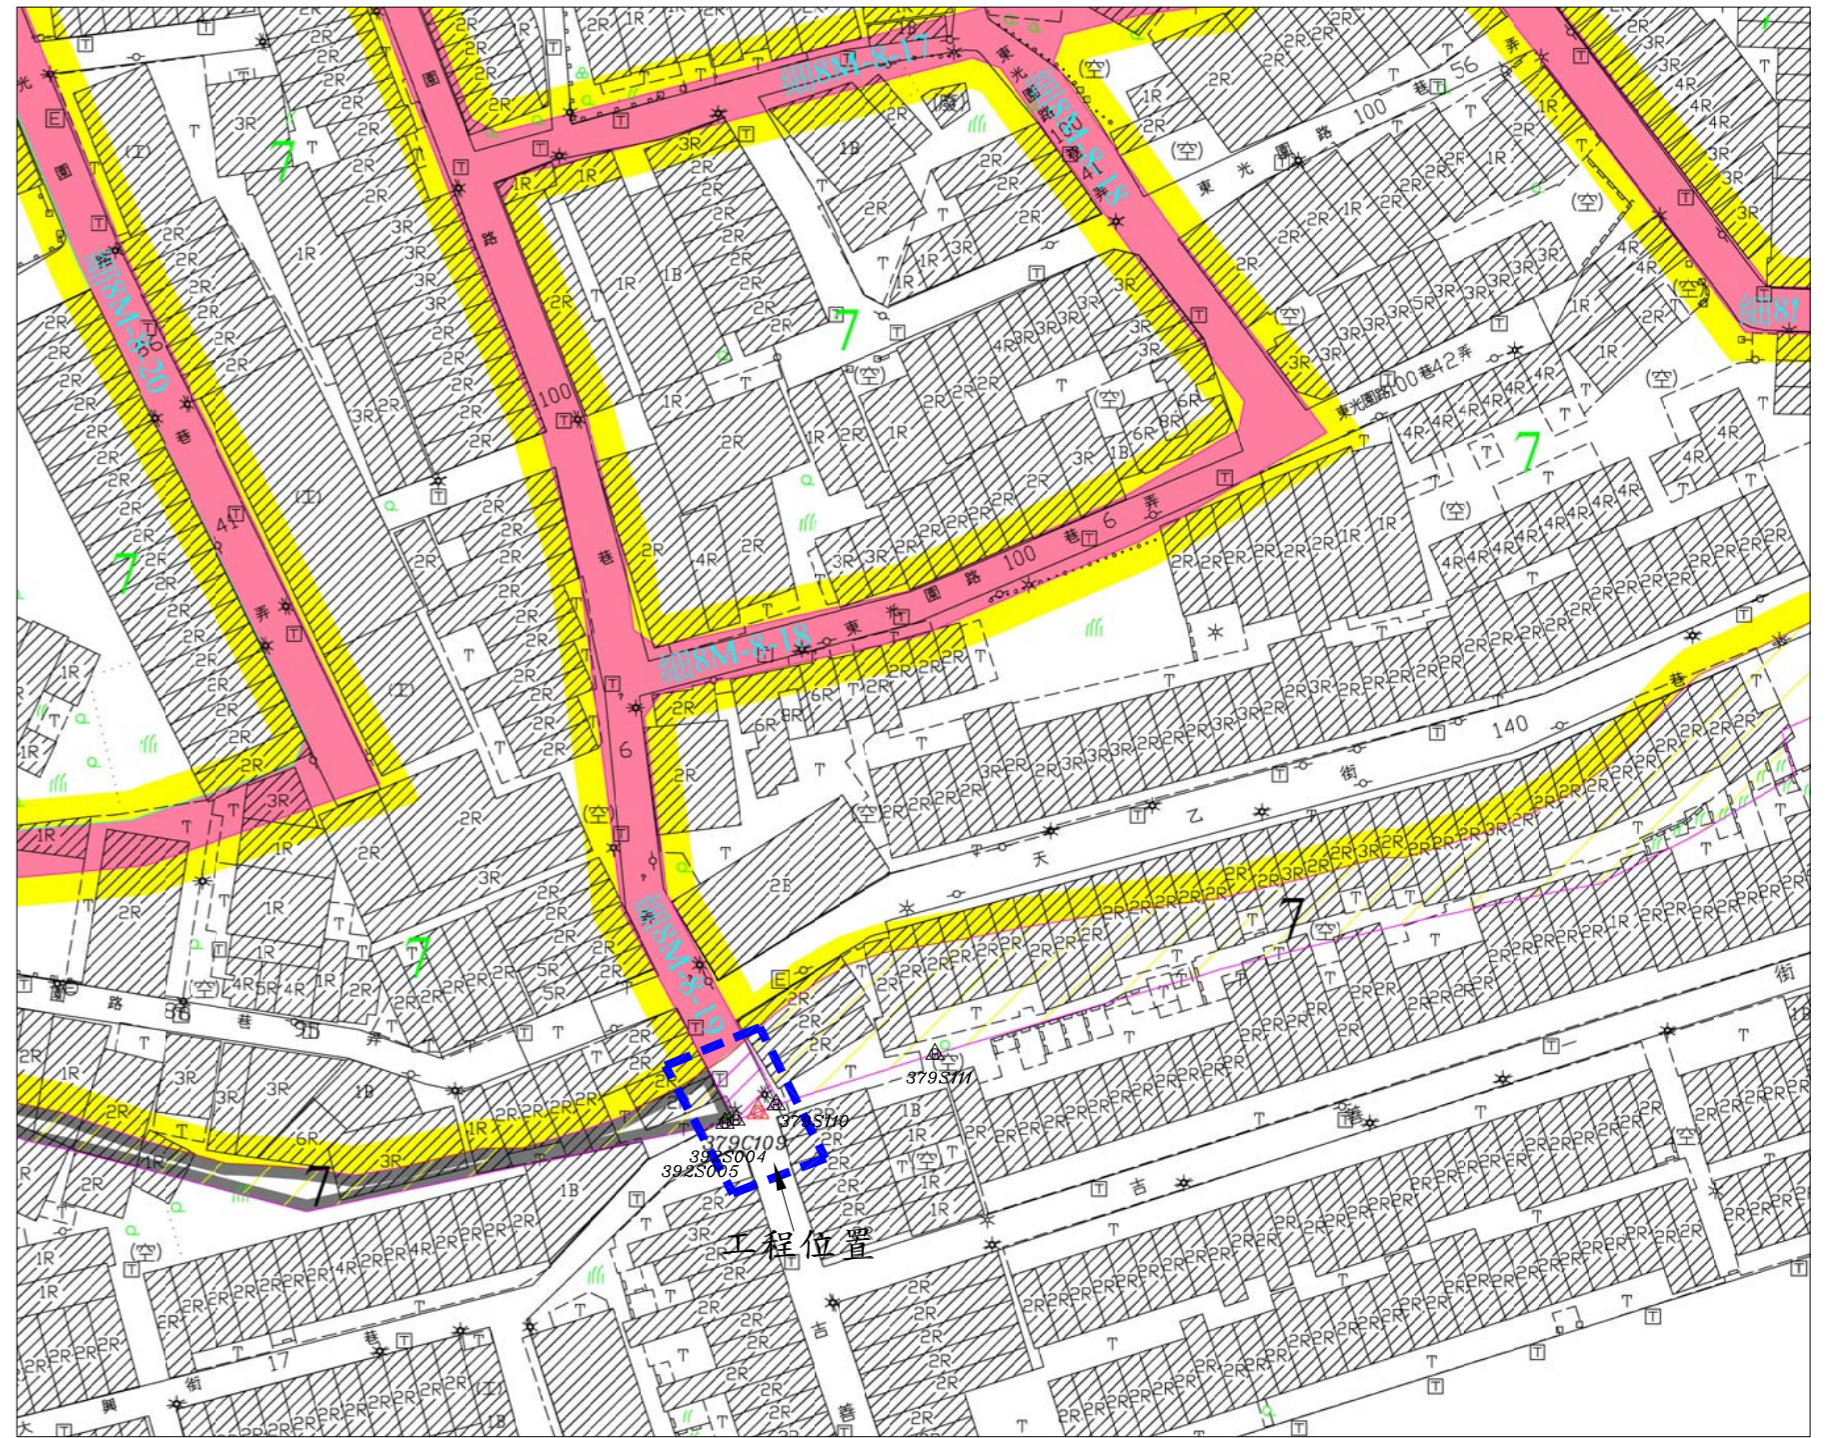

都市計畫樁位公告圖

測量技師：  
證書字號：台工登字第8558號



圖說編號：983-49  
測量時間：106年08月  
測量單位：亞興測量有限公司  
公司住址：臺中市西區臺灣大道二段101號13樓  
負責人：江俊泓  
測量人員：林宏豪

樁位坐標成果表

點號	縱坐標	橫坐標
379C061	2668875.029	218923.147
379C063	2668836.697	218927.995
379C064	2668809.071	218942.917
379C109	2668800.661	218947.459
379S110	2668801.886	218950.685
379S111	2668810.580	218977.997
392S003	2668798.709	218941.877
392S004	2668799.254	218943.755

圖例

樁別	說明
○	道路中心樁
⊕	區界樁
⊗	副樁
⊙	虛樁
▲	新建樁位
△	新建樁位(虛樁)
⊚	恢復樁位
⊛	檢測樁位
—	工程位置