


控制測量成果圖

「擴大及變更后里主要計畫(第三次通盤檢討)(第二階段)-變8及變9案
(計畫區東南側內東路、廣成巷附近地區)」

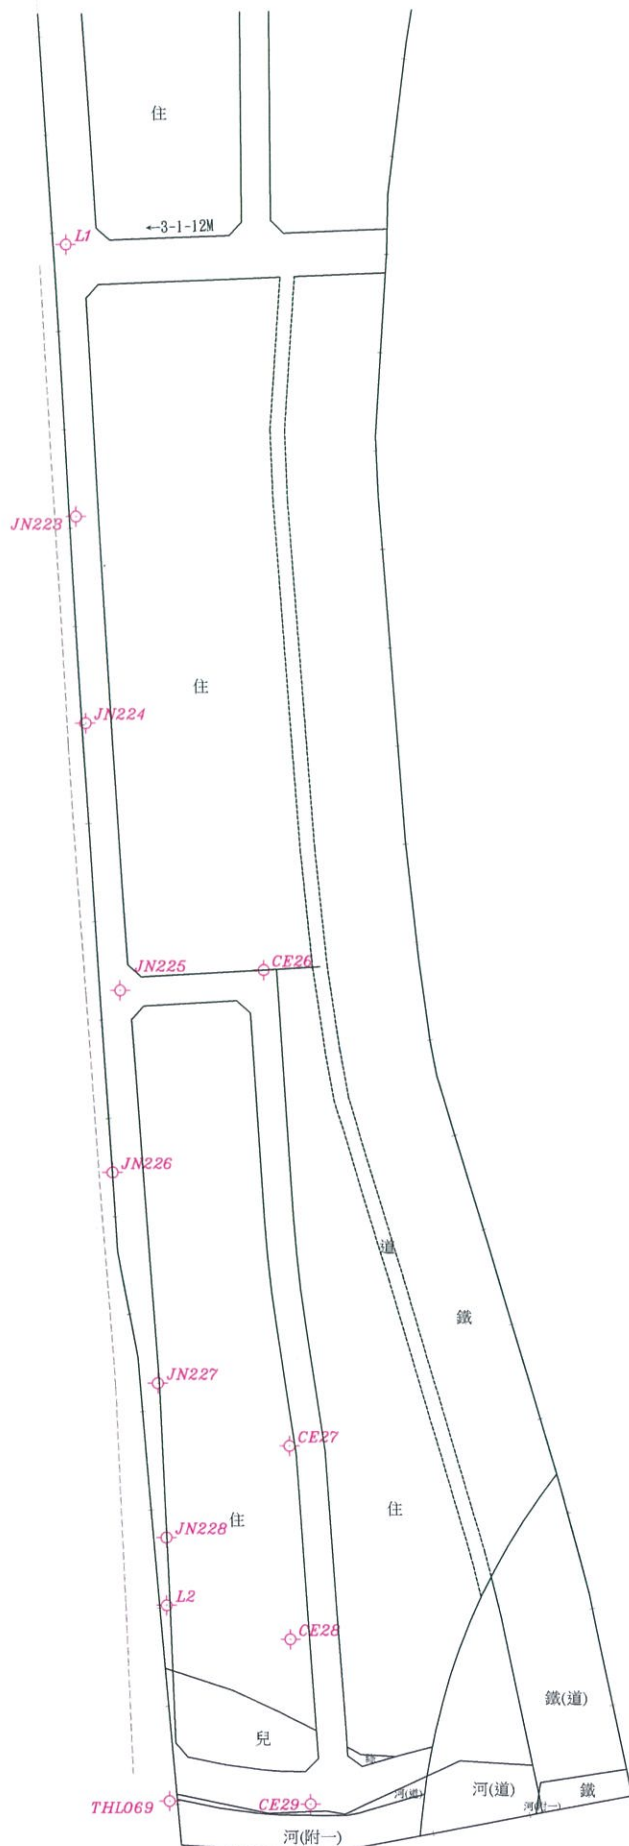

點號	縱坐標	橫坐標
JN223	2688730.454	222693.332
JN224	2688673.844	222695.648
JN225	2688600.579	222704.816
JN226	2688550.686	222702.516
JN227	2688492.916	222714.668
JN228	2688450.604	222716.790
CE26	2688606.186	222744.129
CE27	2688475.784	222750.576
CE28	2688422.773	222750.514
CE29	2688377.572	222755.751
THL069	2688378.371	222717.245
THL070	2688382.397	222896.699
L1	2688805.001	222690.826
L2	2688432.037	222716.760

圖 例

THL070

樁別	說 明
○	導線點