

變更台中港特定區計畫(市場用地(市61)為第四種住宅區及兒童遊樂場用地)圖

NORTH

比例尺：1/1,000

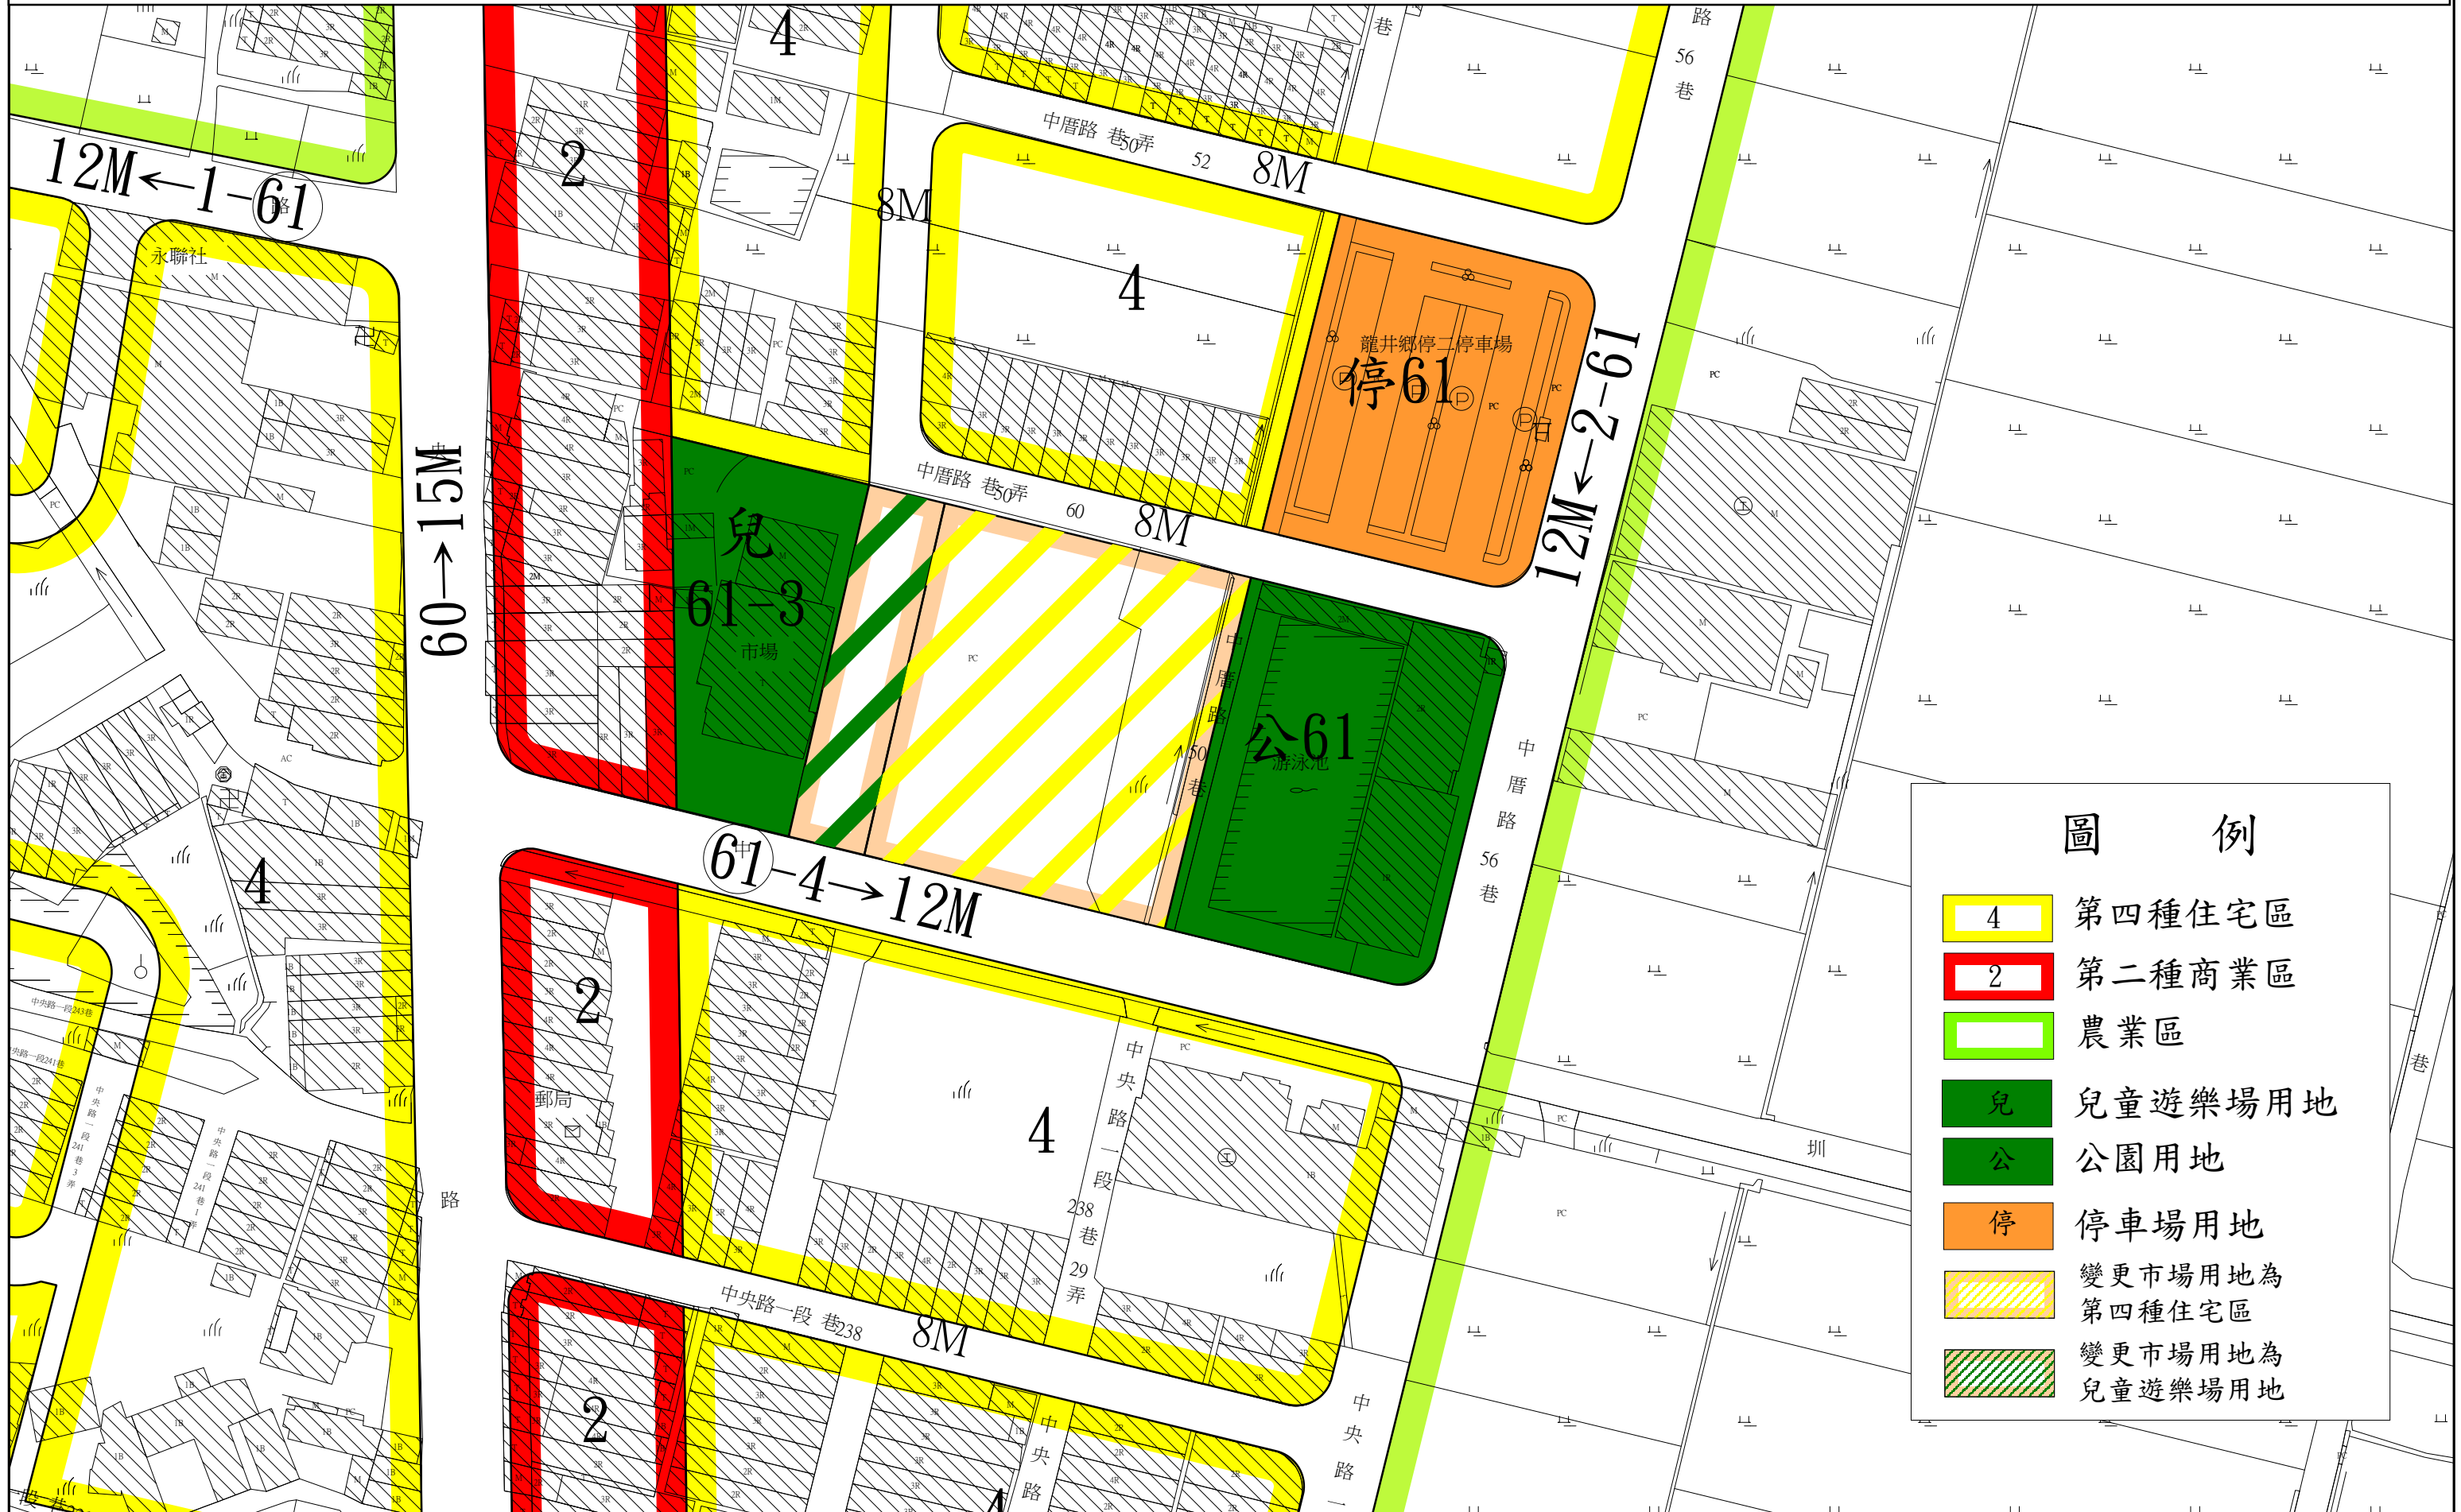


圖 例

- 4 第四種住宅區
- 2 第二種商業區
- 農業區
- 兒 兒童遊樂場用地
- 公 公園用地
- 停 停車場用地
- 變更市場用地為第四種住宅區
- 變更市場用地為兒童遊樂場用地