


變更臺中市都市計畫主要計畫（不包括大坑風景區）（第三次通盤檢討）
 （109年第2季申請變更住宅區為商業區）圖
 （臺中市西屯區中義段1080、1080-1地號土地申請變更住宅區為商業區）

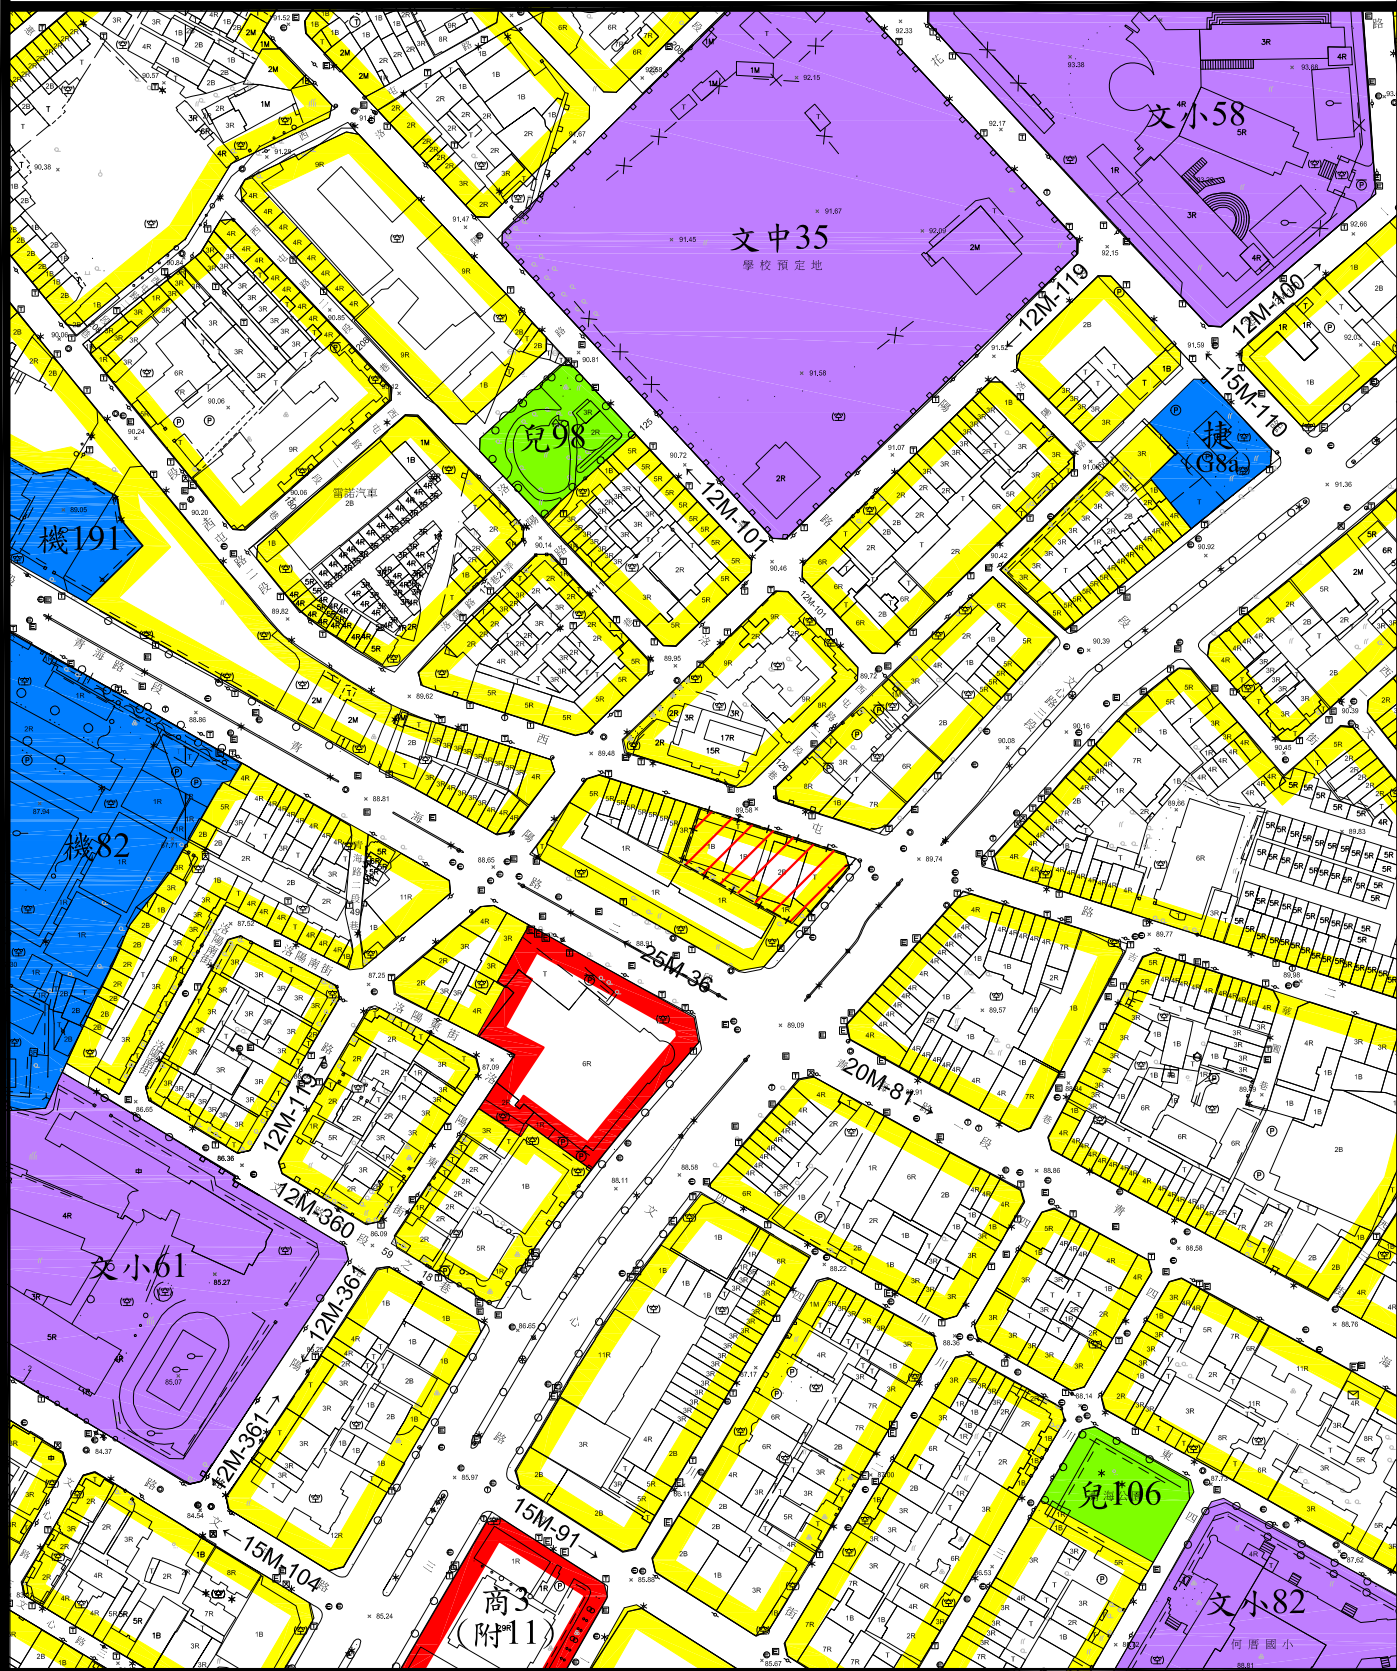

圖例

住宅區	文小	文小用地	機	機關用地	兒	兒童遊樂場用地	變更範圍
商業區	文中	文中用地	捷	捷運系統用地	計畫道路	變更住宅區為商業區	

註：1. 凡本計畫未指明變更部分，均應以原計畫為準。
 2. 變更範圍應以本案核定圖實際分割測量為準。

比例尺：1/3000
 比例：(單位：公尺)