



# 擬定臺中市大雅地區都市計畫 (配合宗柏企業有限公司擴廠) 細部計畫圖

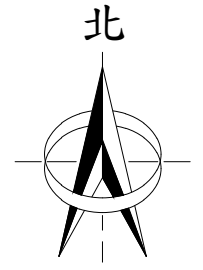

Scale=1:1000

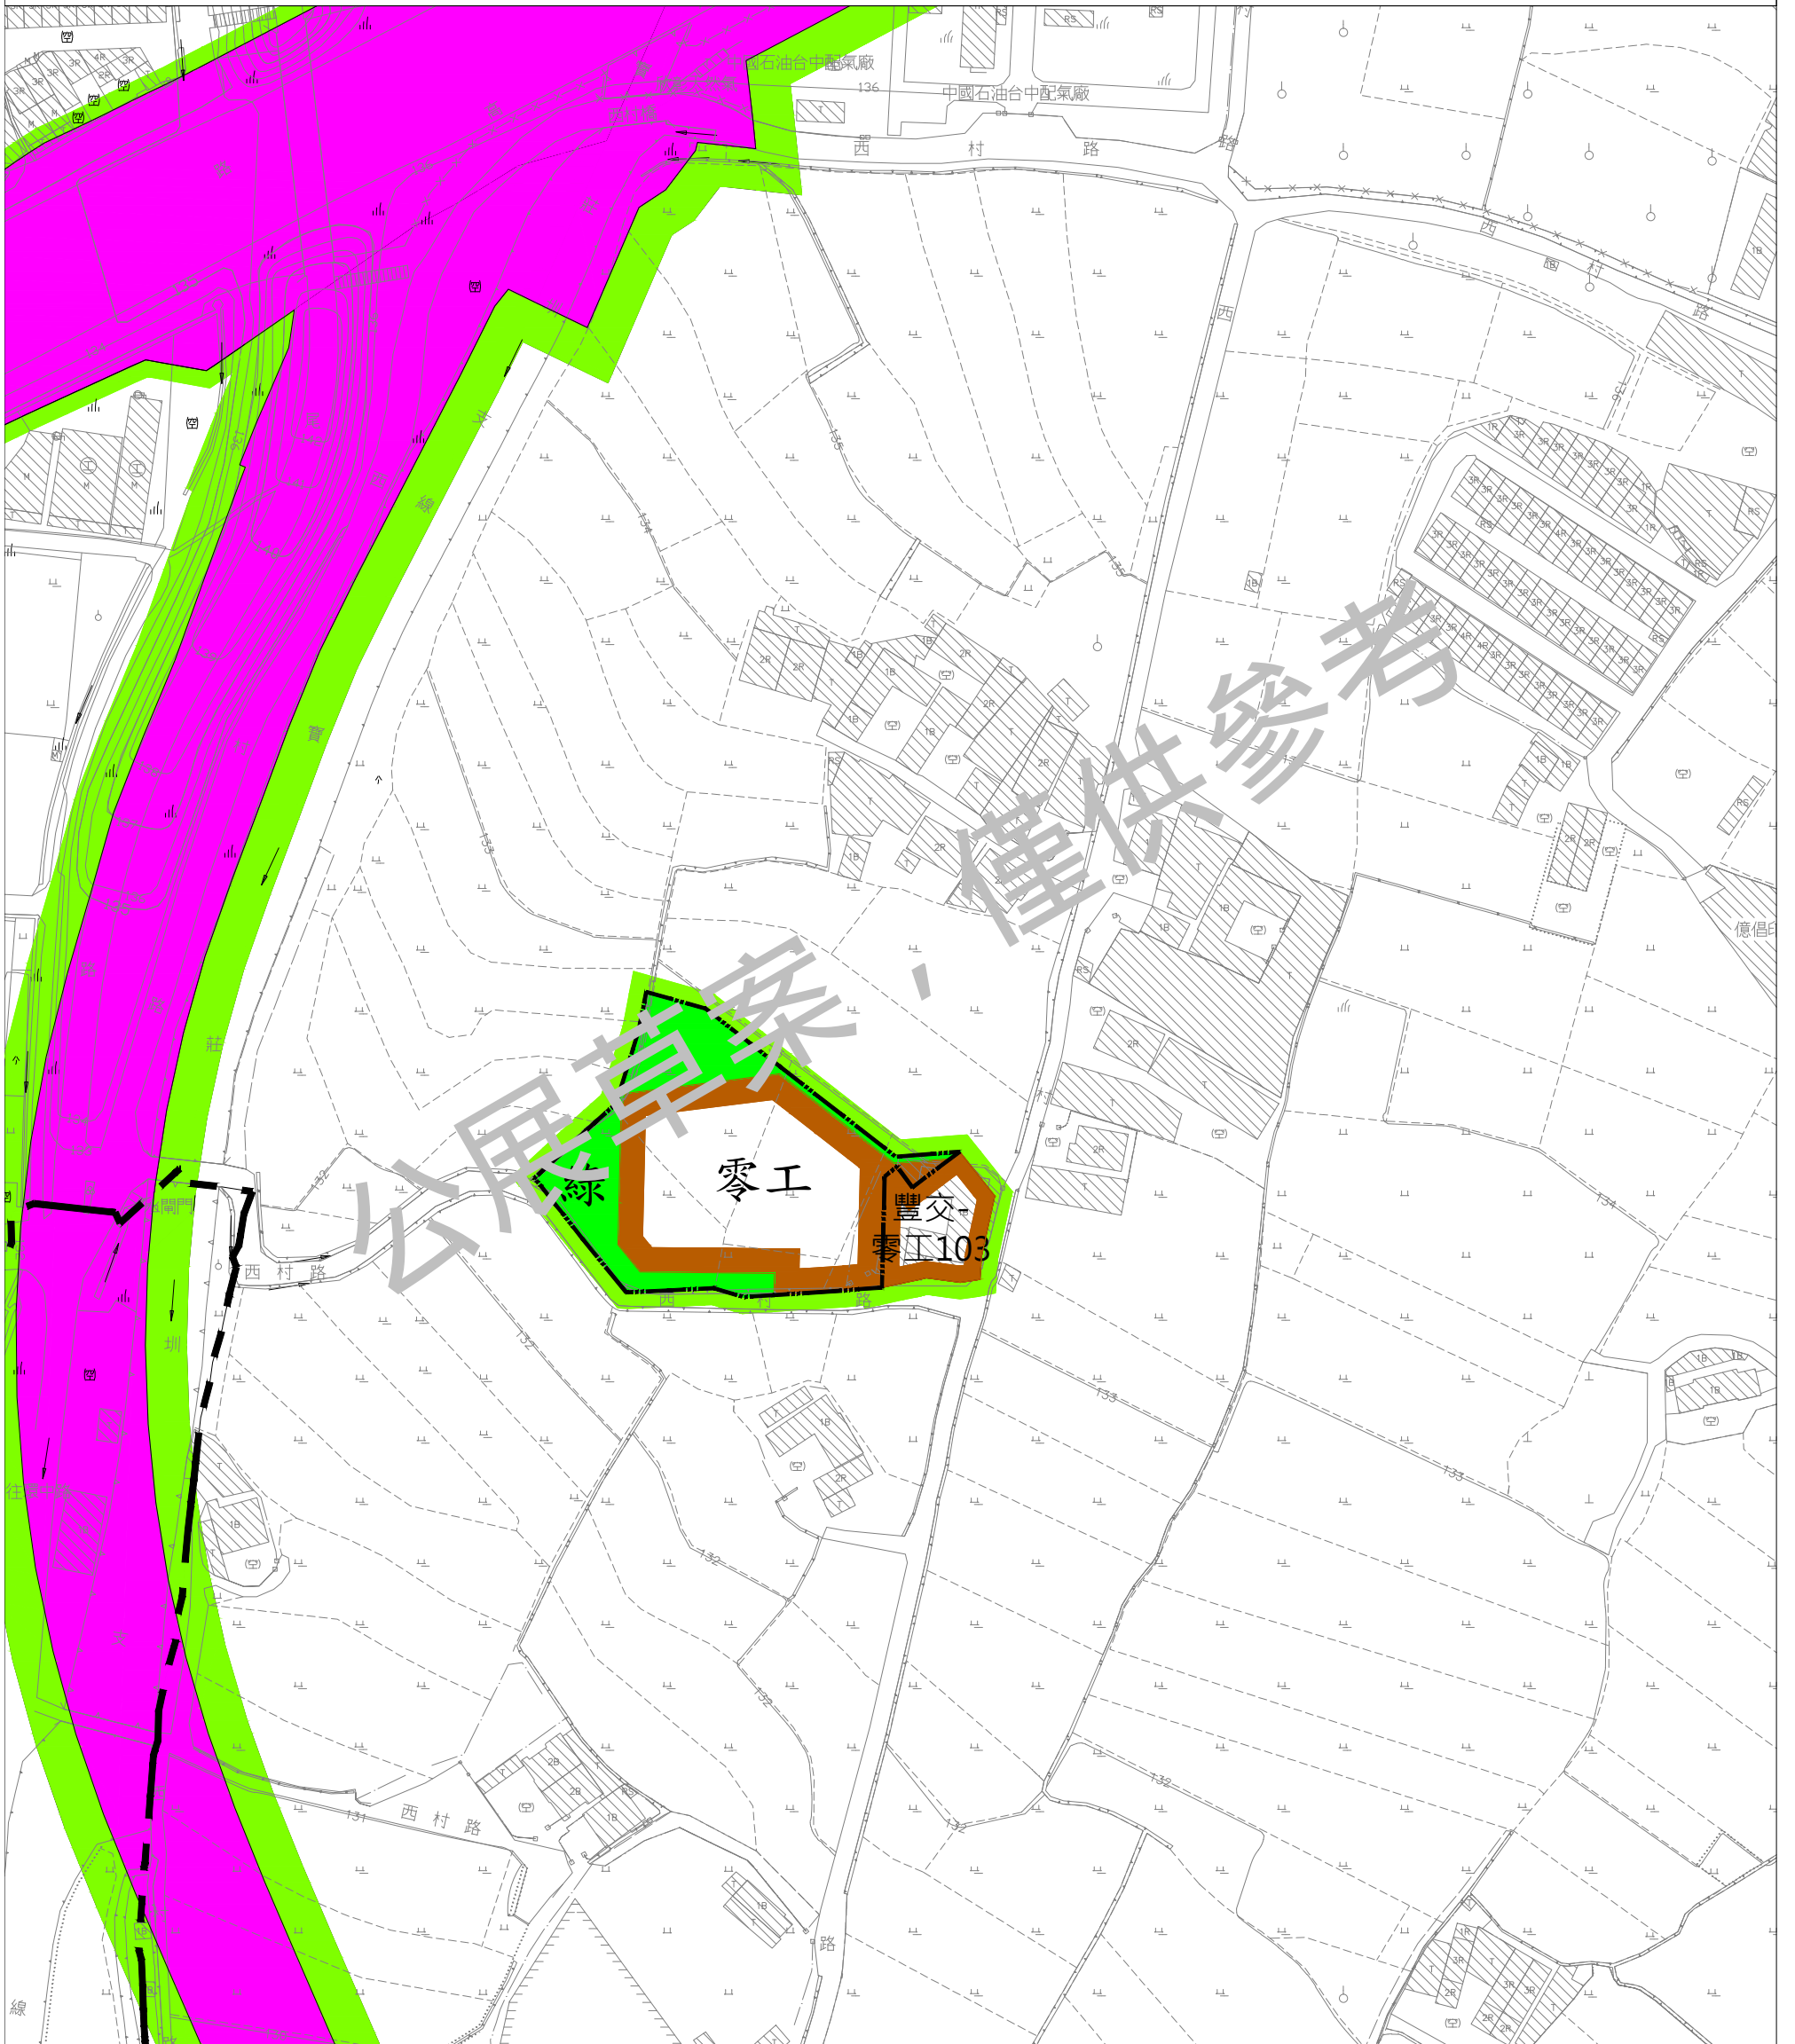

圖例

- |       |         |      |
|-------|---------|------|
| 零星工業區 | 高速公路用地  | 綠地用地 |
| 農業區   | 細部計畫範圍線 |      |

註：1.未註明變更部分應依現行計畫為準。