



變更臺中市豐潭雅神地區都市計畫 (部分農業區為零星工業區) (配合宗柏企業有限公司擴廠)圖

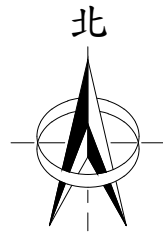

Scale(A1)=1:1000

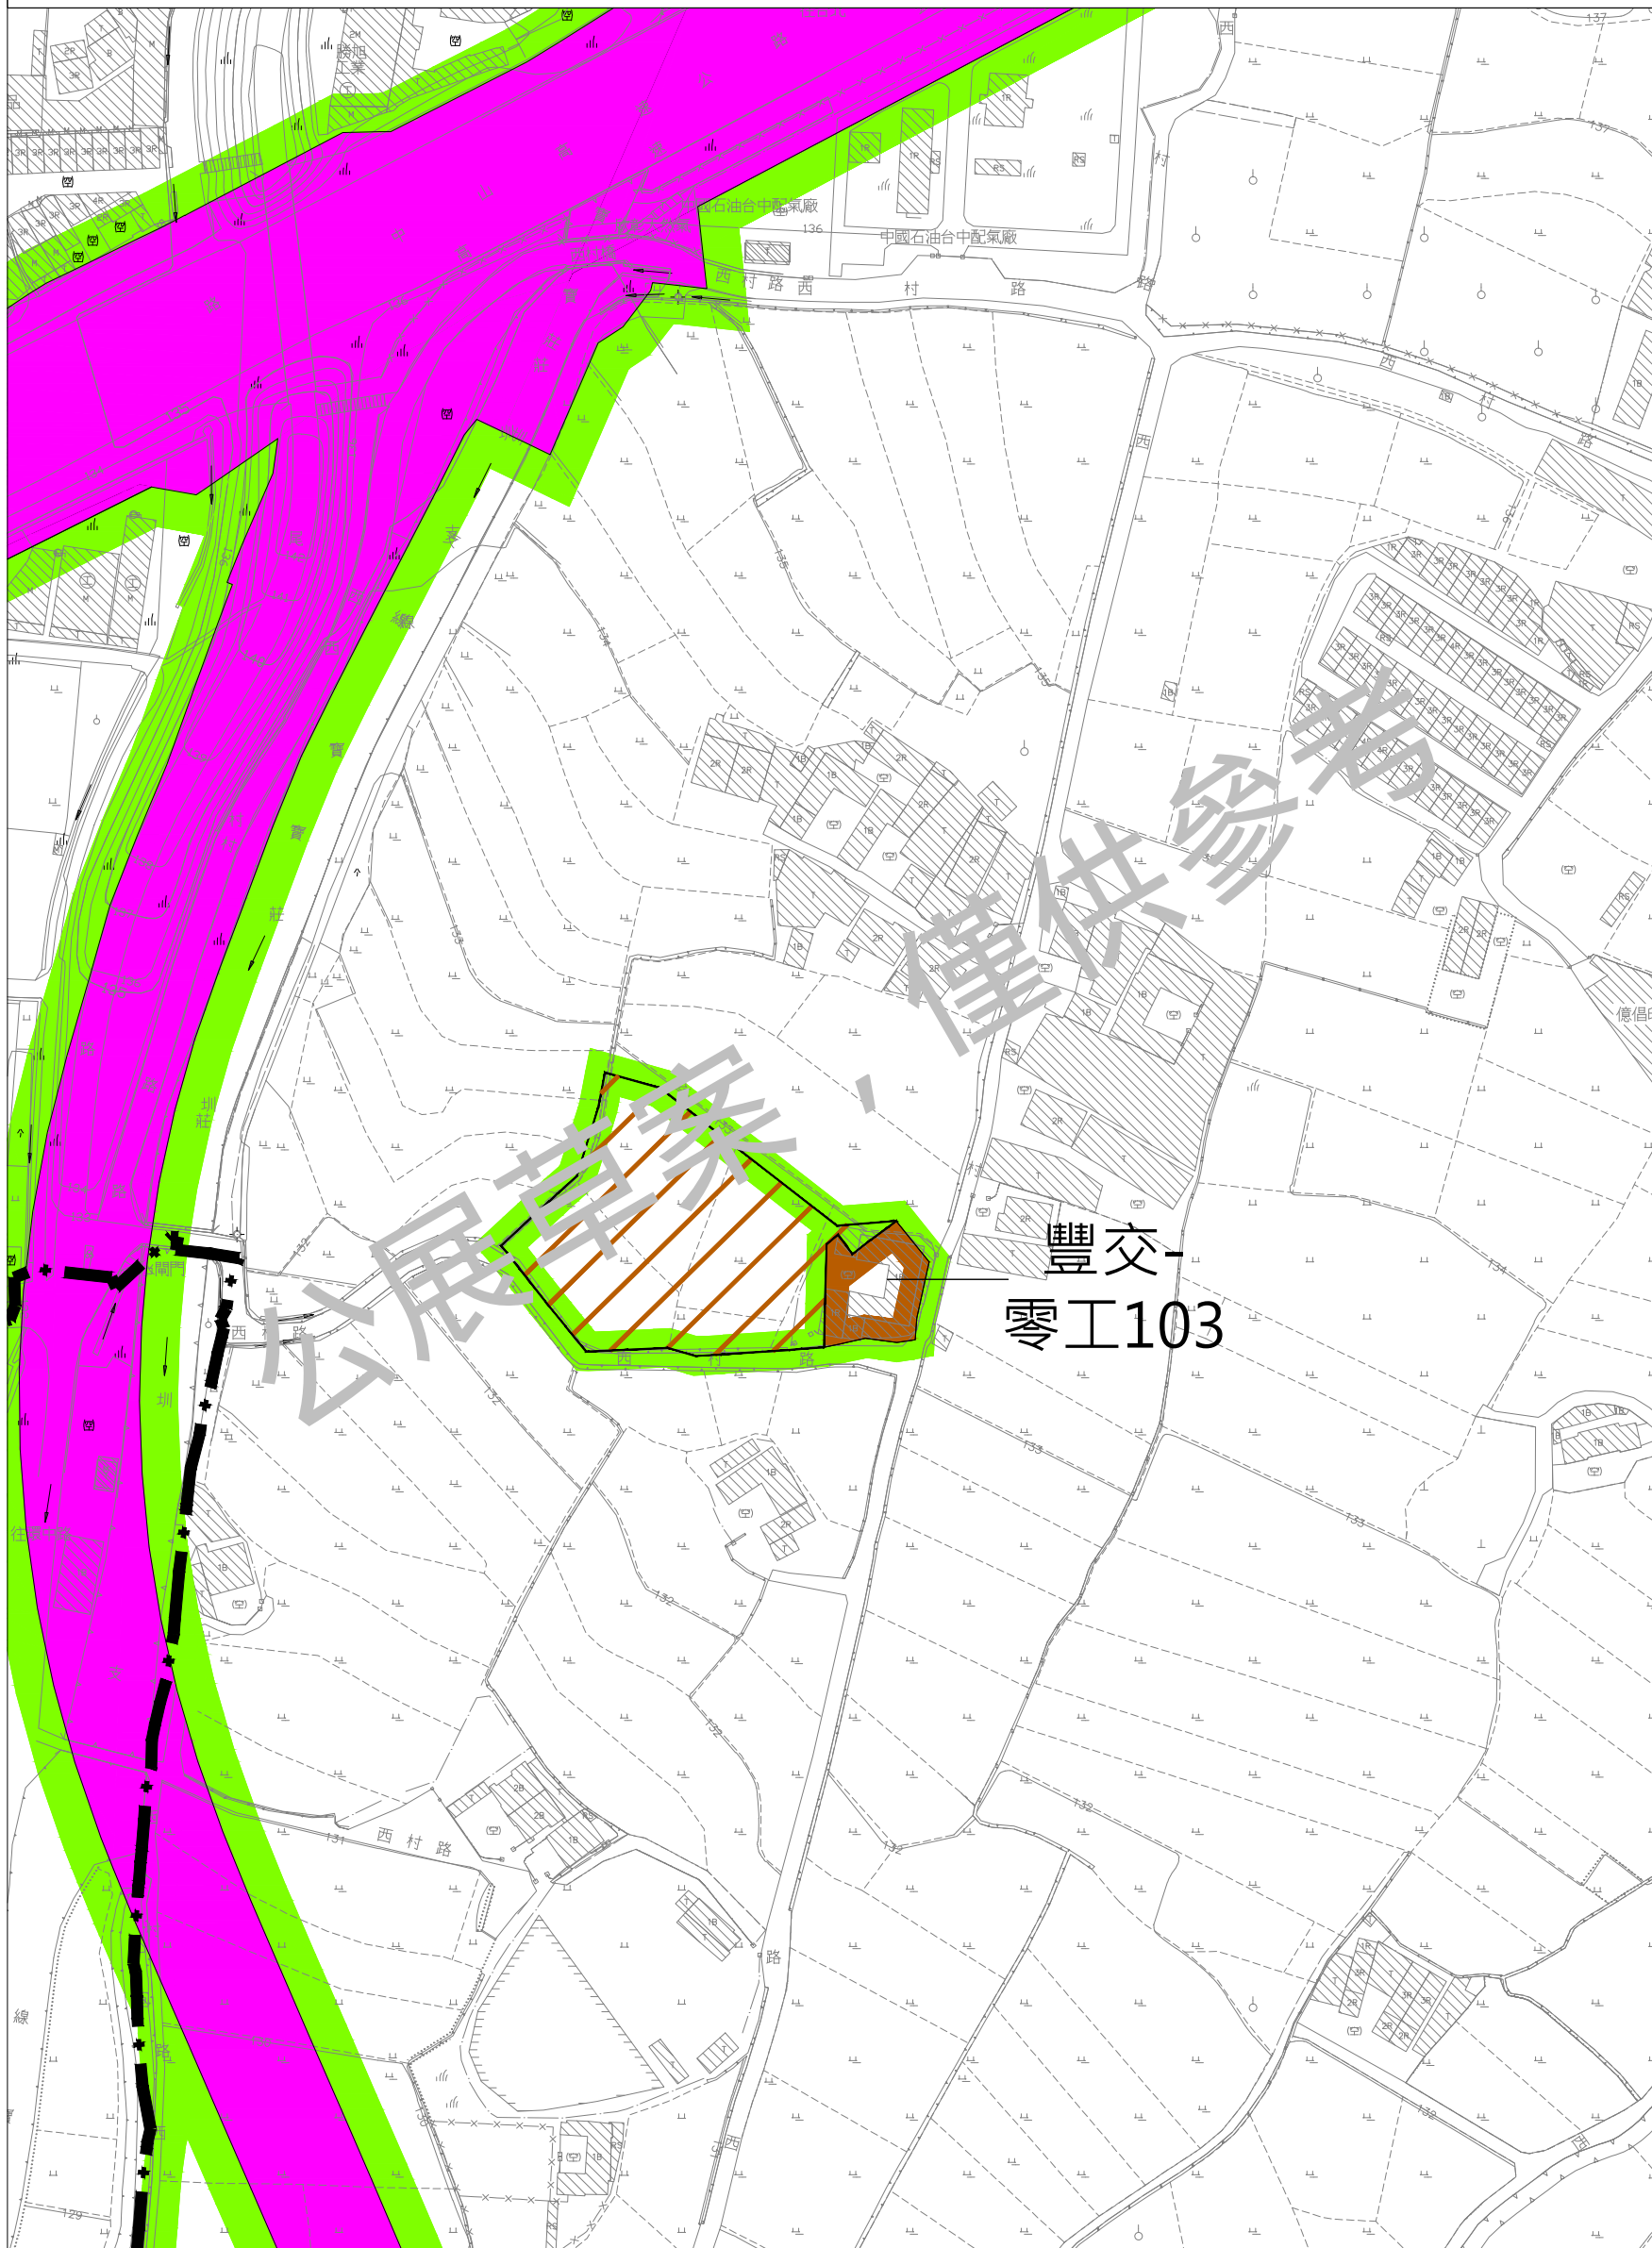

- 圖例**
- 零星工業區
 - 高速公路用地
 - 農業區
 - 主要計畫範圍線

- 變更圖例**
- 變更農業區為零星工業區

註：1.未註明變更部分應依現行計畫為準。
2.本案變更範圍另擬定細部計畫。