


臺中市政府都市發展局廢道改道公告圖


- (1)申請事由:申請核發廢道及改道證明書
- (2)申請理由:沙鹿區英才段612地號土地內現有巷道
- (3)申請基地地號:臺中市沙鹿區英才段612地號
- (4)申請人(土地所有權人):陳進吉,陳進發,陳明亮,陳明堂,陳明正

丞翊工程顧問有限公司

台中市潭子區得福街01號1樓
TEL:(04)25340829 FAX:(04)25340578

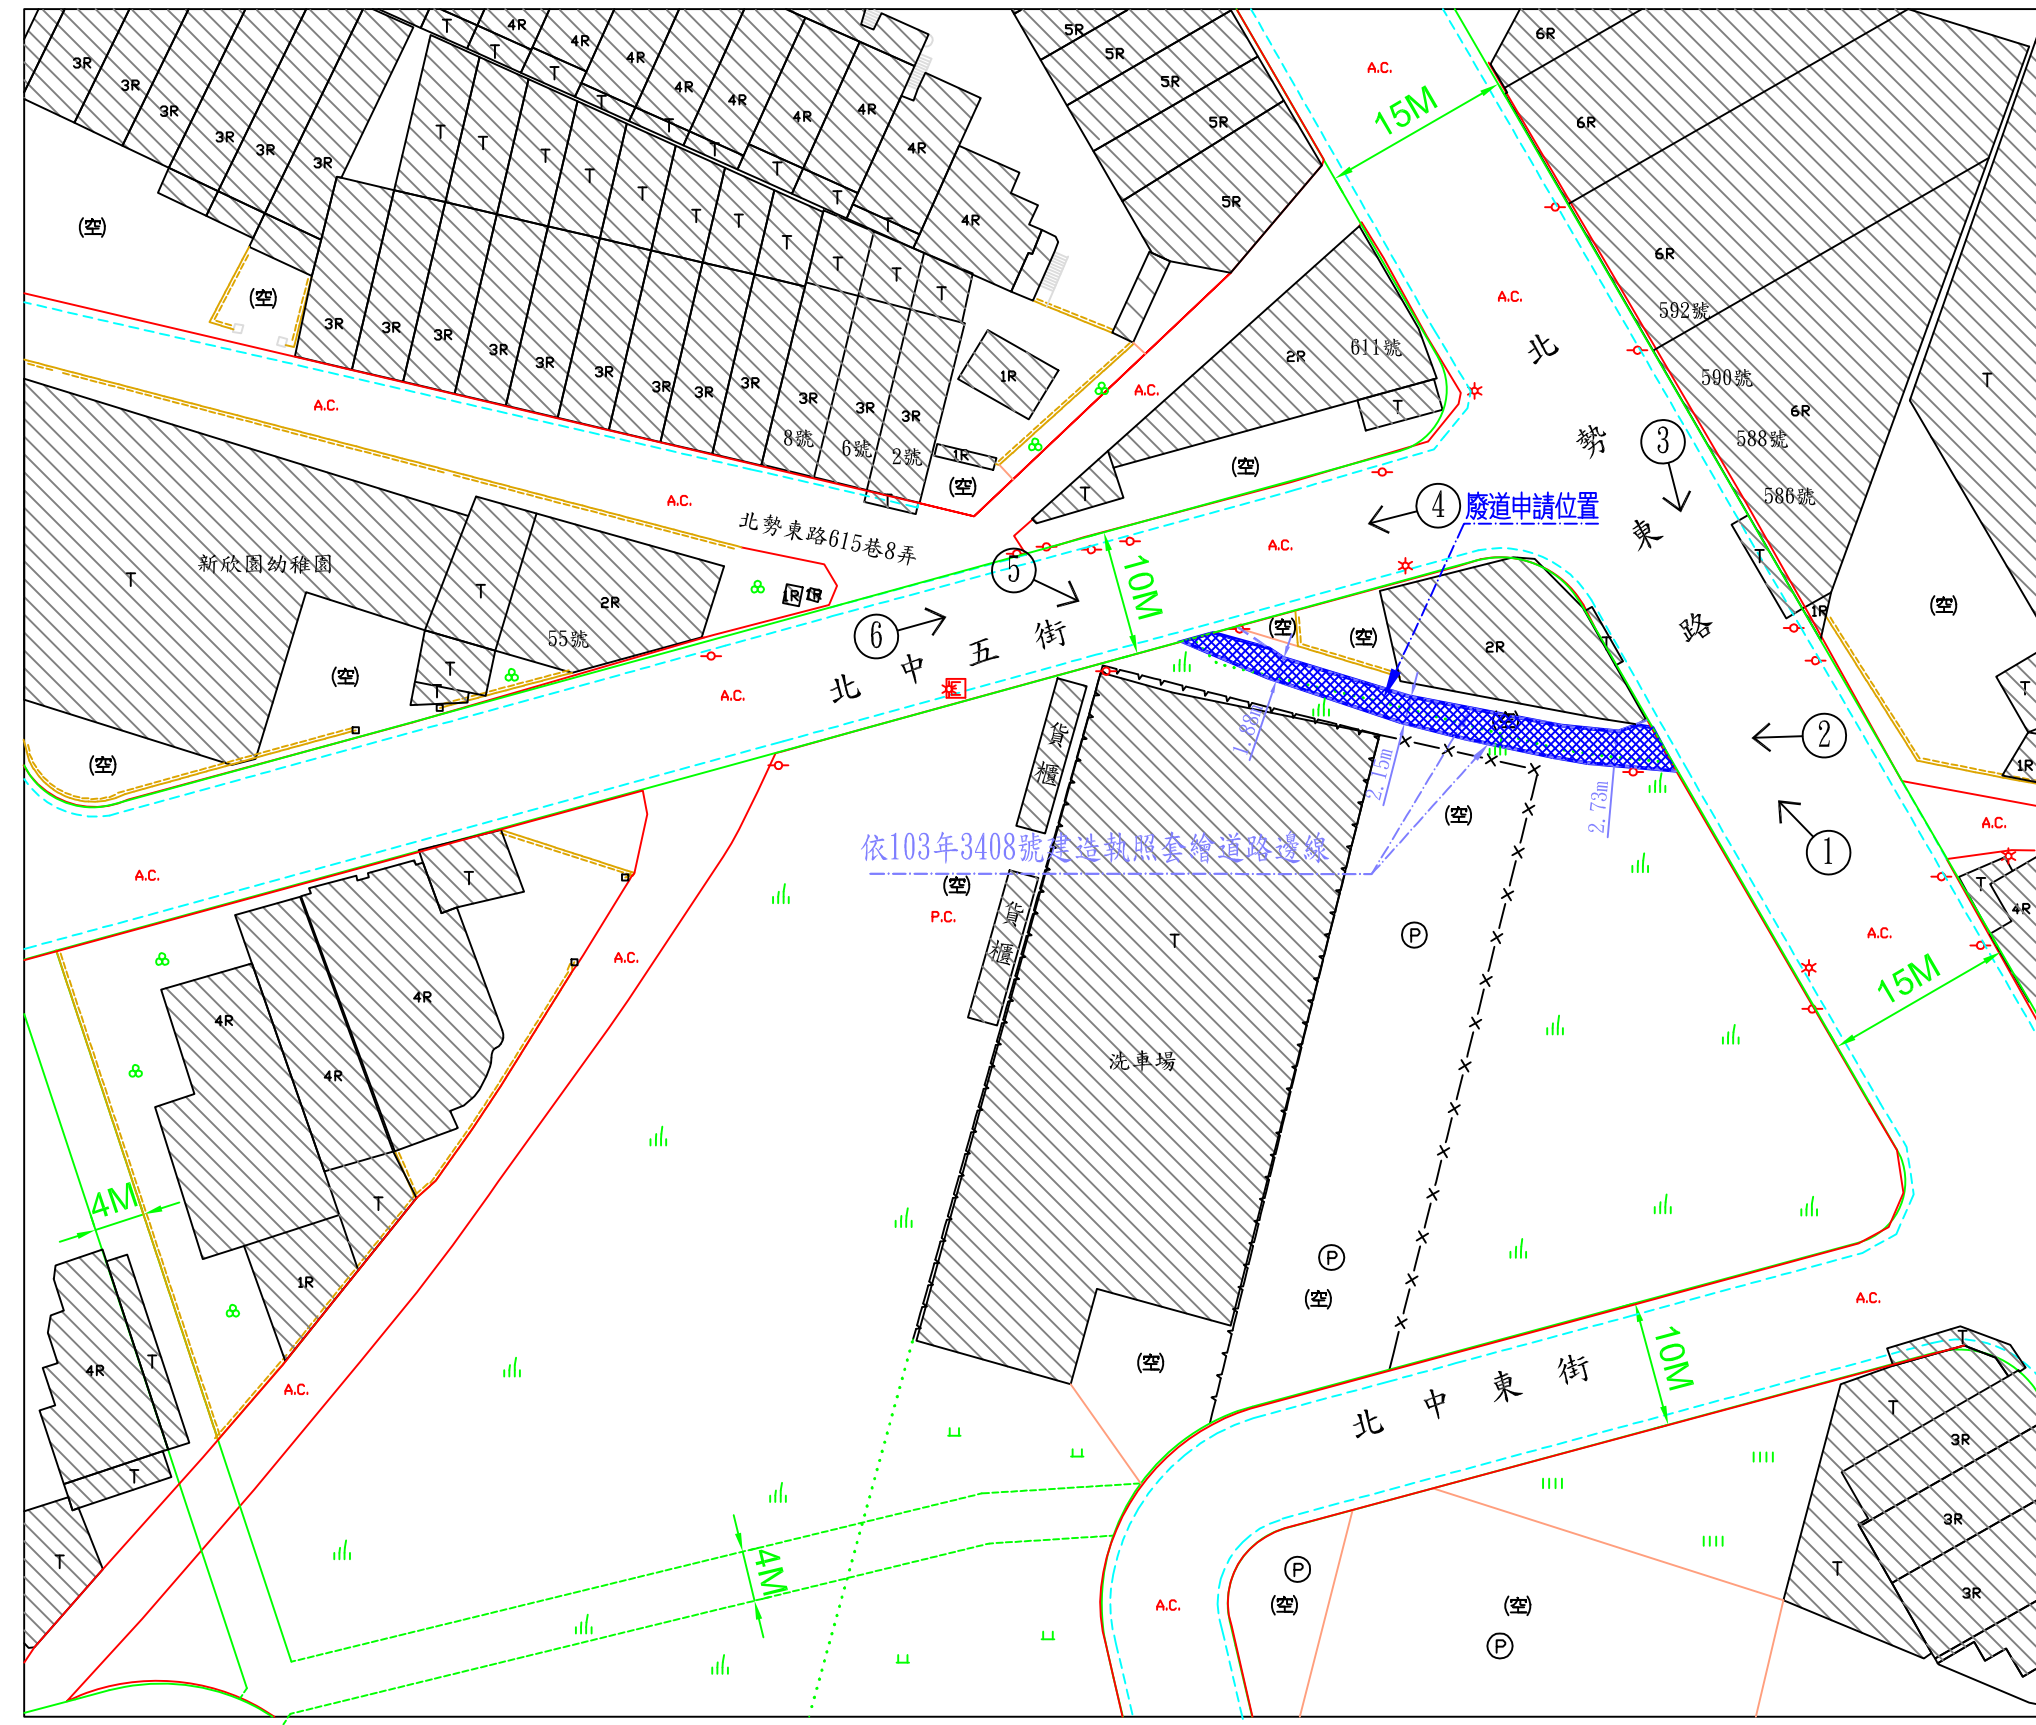

現況圖 S=1:600

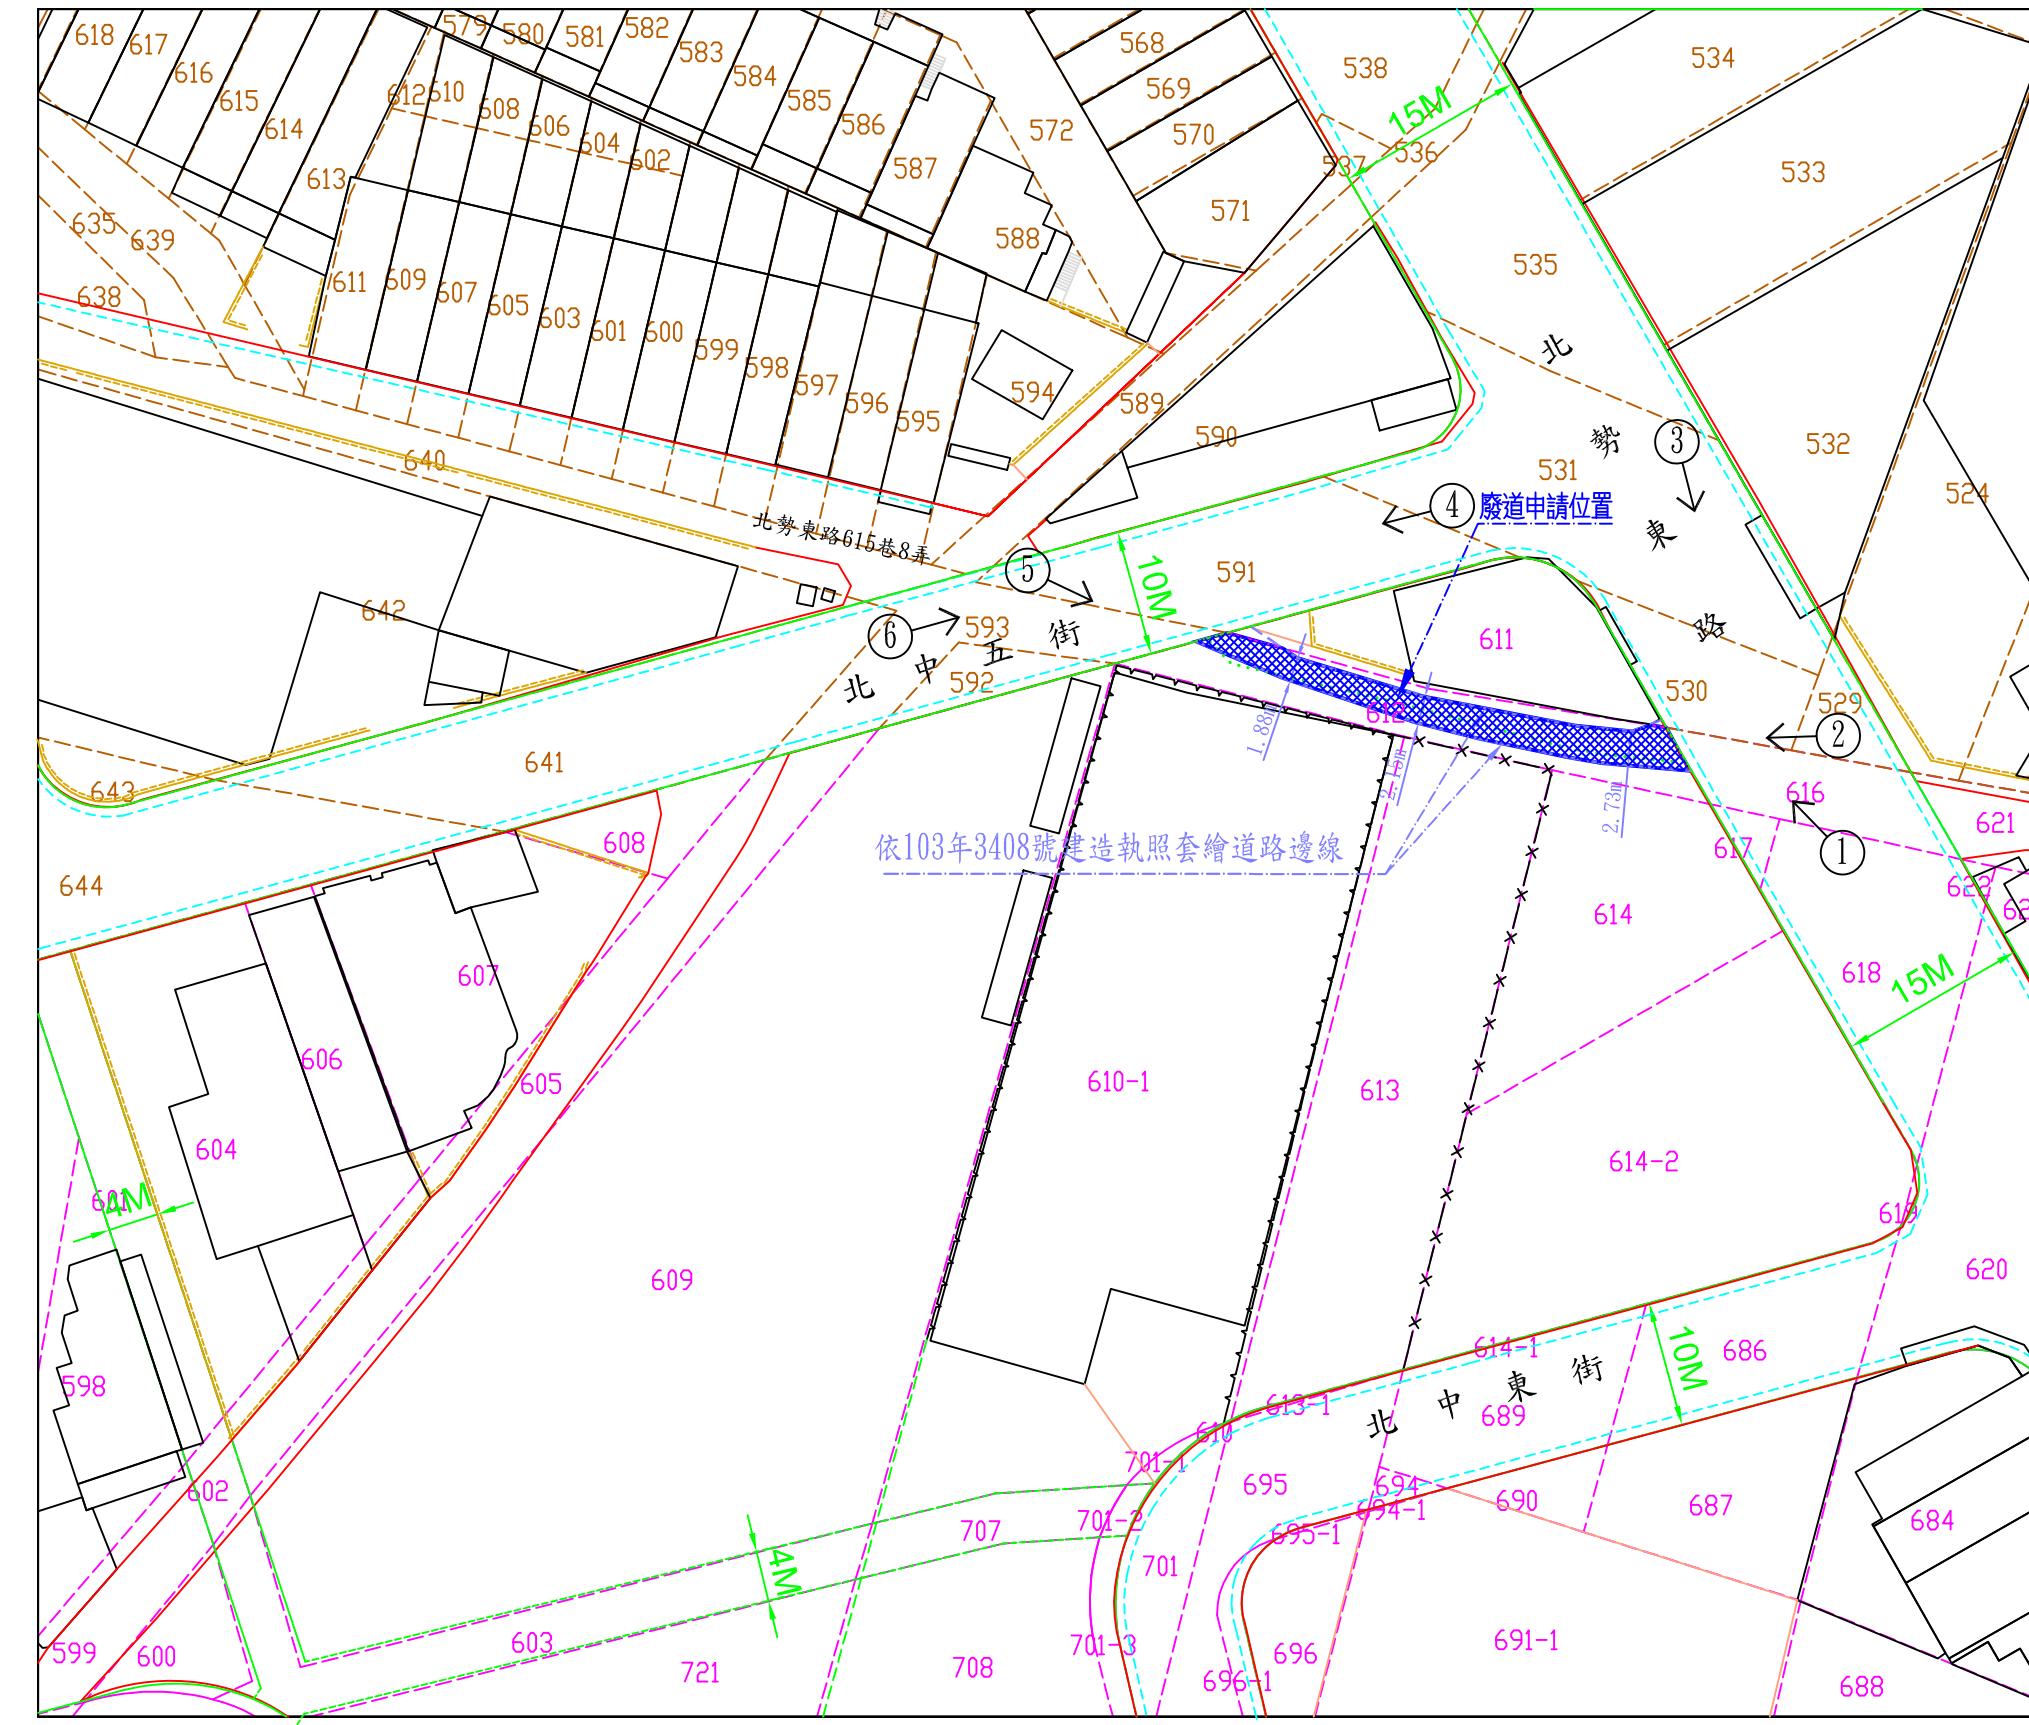

地籍套繪圖 S=1:600



都市計畫位置圖 S=1:1000



指北針

圖例表

圖示	地物名稱
	永久房屋
	硬路面道路
	溝渠
	磚石牆
	路構線
	鐵絲網
	地類界
	鋼板圍籬
	電力桿
	A.C.瓦路面
	P.C.瓦路面
	界樁
	路燈
	變壓箱座
	空地
	停車場
	混凝土屋
	臨時屋(棚)
	花園
	草地

	廢道申請位置
	英才段地籍線
	晉江北段地籍線
	現有道路
	計畫道路邊線
	現有建物
	照片方向




位置圖 S=1:3000


(1)



(4)

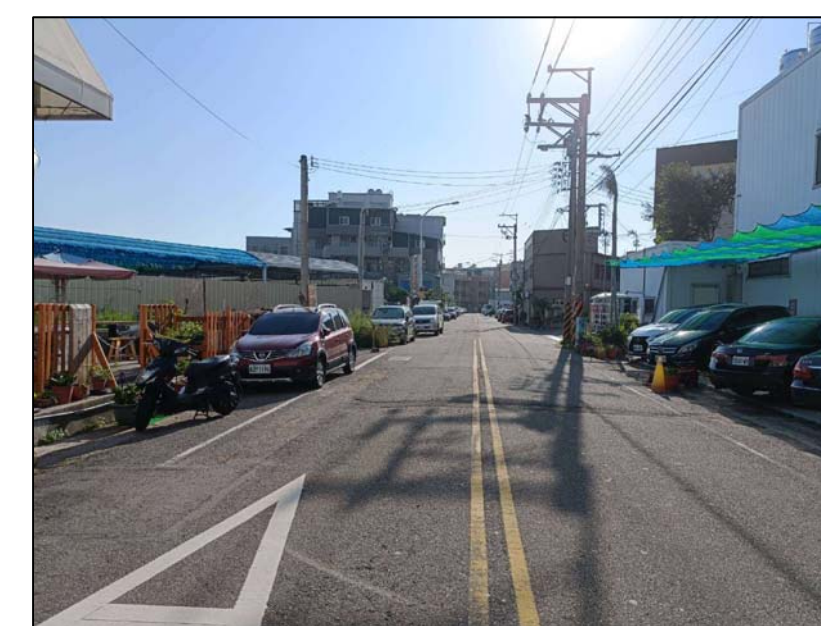

(2)

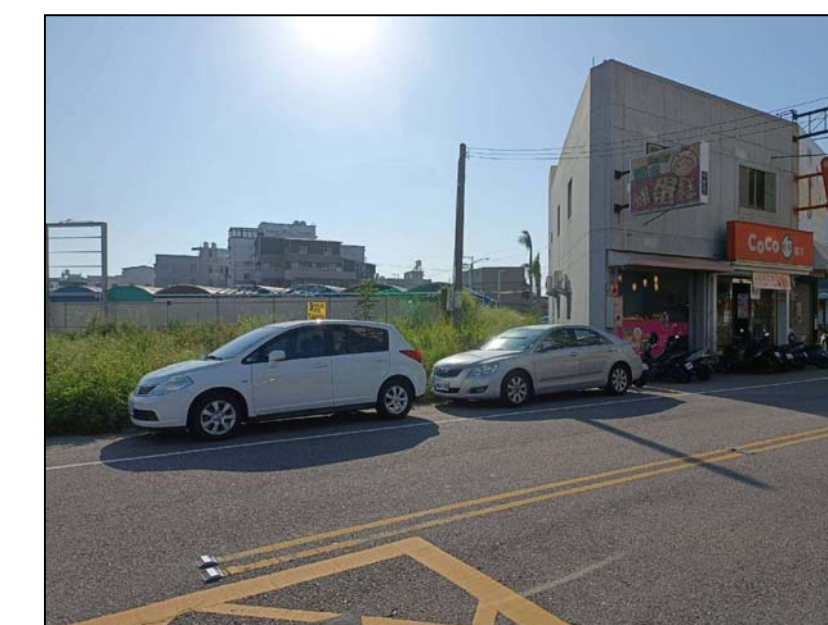

(5)



(3)



(6)



現場照片

註:1.本案地籍套繪圖僅供參考,實際界址應以地政單位鑑界為準。

圖例