


擬定臺中市都市計畫（樹德地區）細部計畫 （南區番婆段403地號）圖

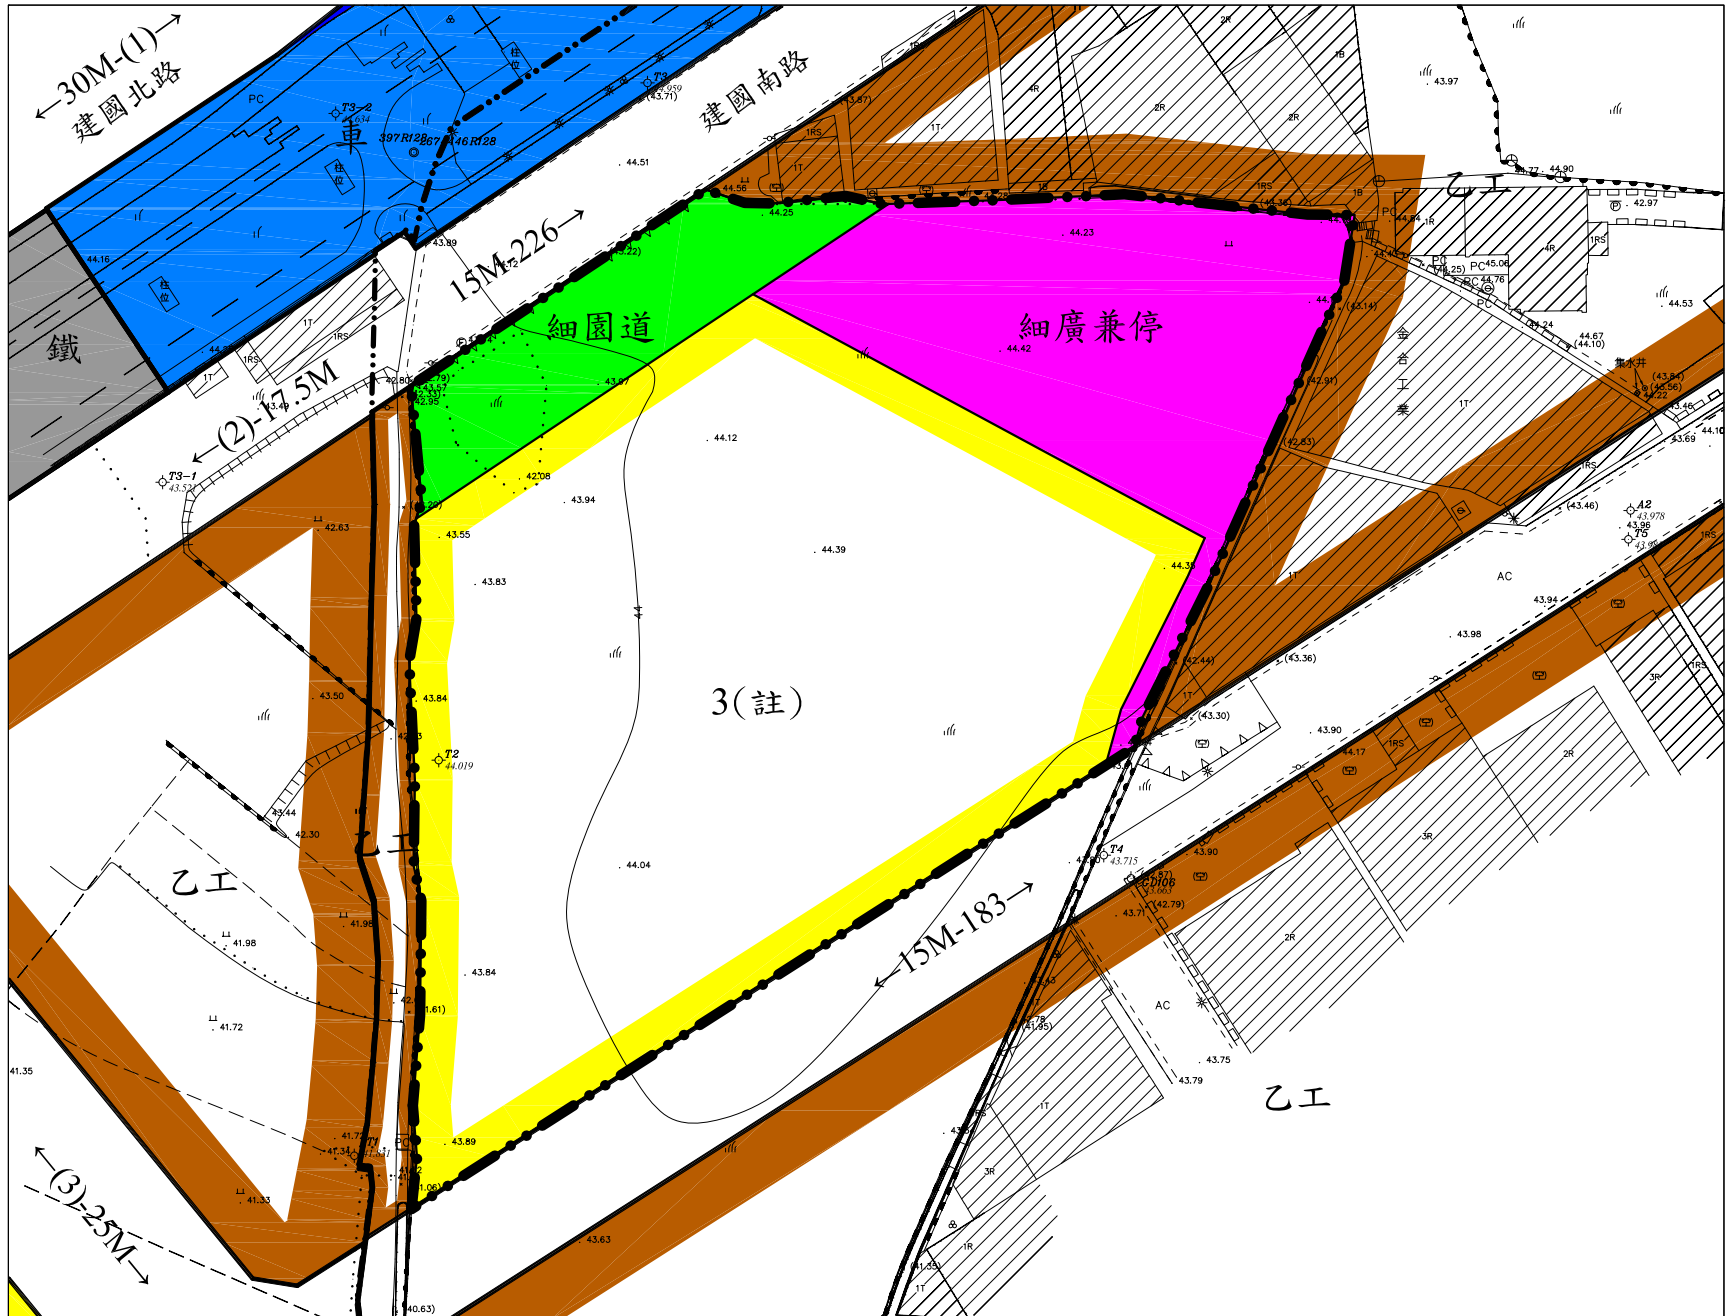

計畫圖例

- 3 第三種住宅區
- 乙工 乙種工業區
- 廣兼停 廣場兼停車場用地
- 車 車站用地
- 園道 園道用地
- 鐵 鐵路用地
- 道路用地
- 計畫範圍
- 都市計畫範圍

地形圖例

導線點		柏油路面		施工圍籬		旱田	
道路中心樁		水泥地		水泥柵欄		闊葉樹	
計畫道路		電力桿		壘石坎		花園	
圍牆		電信桿		水泥坎		鐵欄杆	
混凝土房屋		路燈		地類線		草地	
磚造房屋		交通號誌		鐵絲網		草皮	
雨棚		街道路牌		等高線		水塔	
鐵棚		停車場		地籍線		界址點	
水溝		電力設備		田埂線		高程	
暗溝		空地				溝底高程	

註：1.本案住宅區為第三種住宅區，建蔽率不得大於50%，容積率不得大於280%。
2.公共設施編號前加註(細)者，屬細部計畫公共設施。
3.地形圖測量時間：108年11月。

北

比例尺：一千分之一