


變更臺中市都市計畫主要計畫 (部分乙種工業區為住宅區)圖

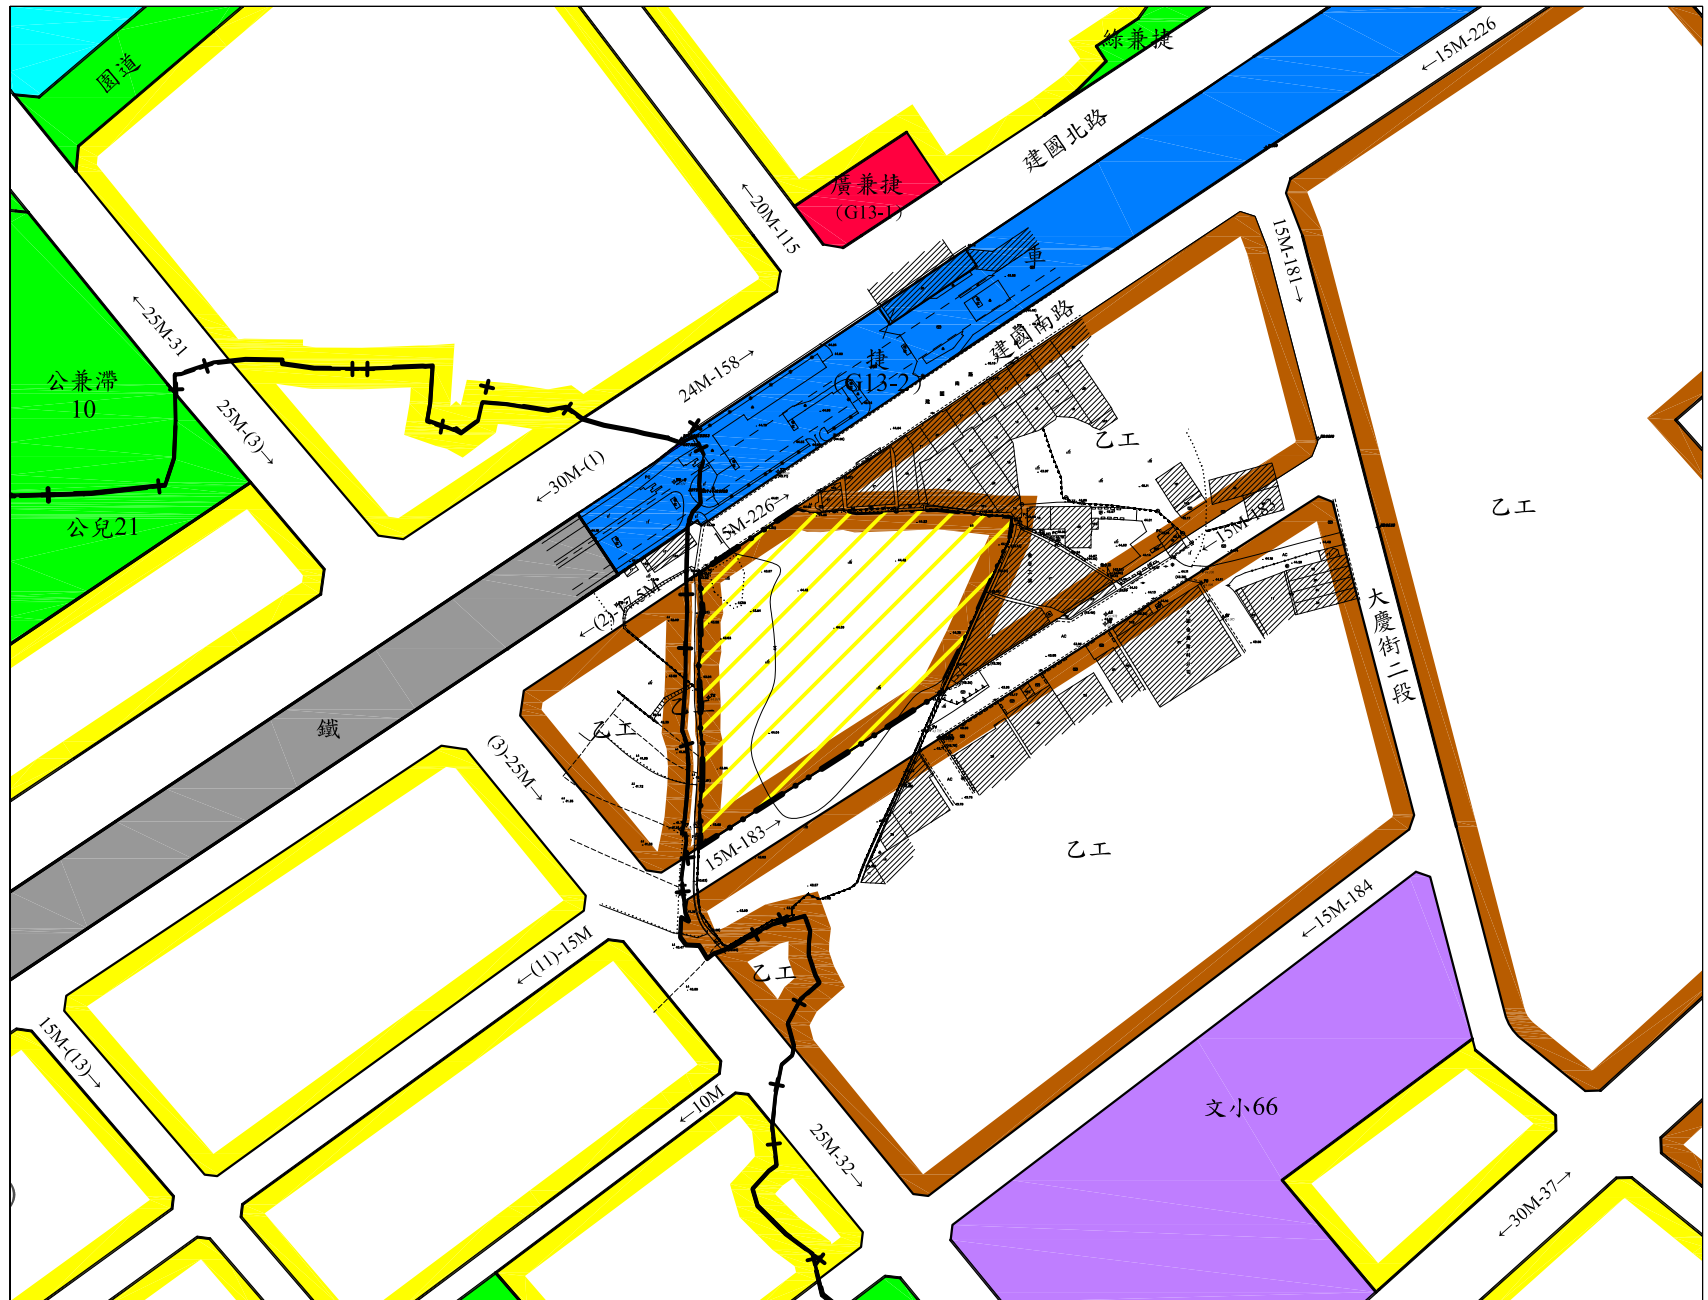

計畫圖例

- | | | | |
|--|------------|--|---------|
| | 住宅區 | | 捷運用地 |
| | 乙種工業區 | | 廣場兼捷運用地 |
| | 公園兼兒童遊樂場用地 | | 鐵路用地 |
| | 公園兼滯洪池用地 | | 河道用地 |
| | 園道用地 | | 道路用地 |
| | 綠地兼捷運用地 | | 變更範圍 |
| | 學校用地 | | 都市計畫範圍 |
| | 車站用地 | | |

地形圖例

導線點		柏油路面	AC
道路中心樁		水泥地	PC
計畫道路		電力桿	⊙
圍牆		電信桿	●
混凝土房屋		路燈	*
磚造房屋		交通號誌	⊕
雨棚		街道路牌	⊖
鐵棚		停車場	⊕
水溝		電力設備	⊕
暗溝		空地	(空)
施工圍籬		旱田	⊥
水泥柵欄		闊葉樹	○
壘石坎		花園	⊗
水泥坎		鐵欄杆	⋯
地類線		草地	
鐵絲網		草皮	
等高線		水塔	⊖
地籍線		界址點	⊕
田埂線		高程	. 48.28
		溝底高程	. (47.14)

變更圖例

- 變更乙種工業區為住宅區

註：1.其他未涉及變更者，均以現行計畫為準。
2.地形圖測量時間：108年11月。

