


變更臺中市都市計畫主要計畫 (機關用地「機15」為社會福利設施用地)圖

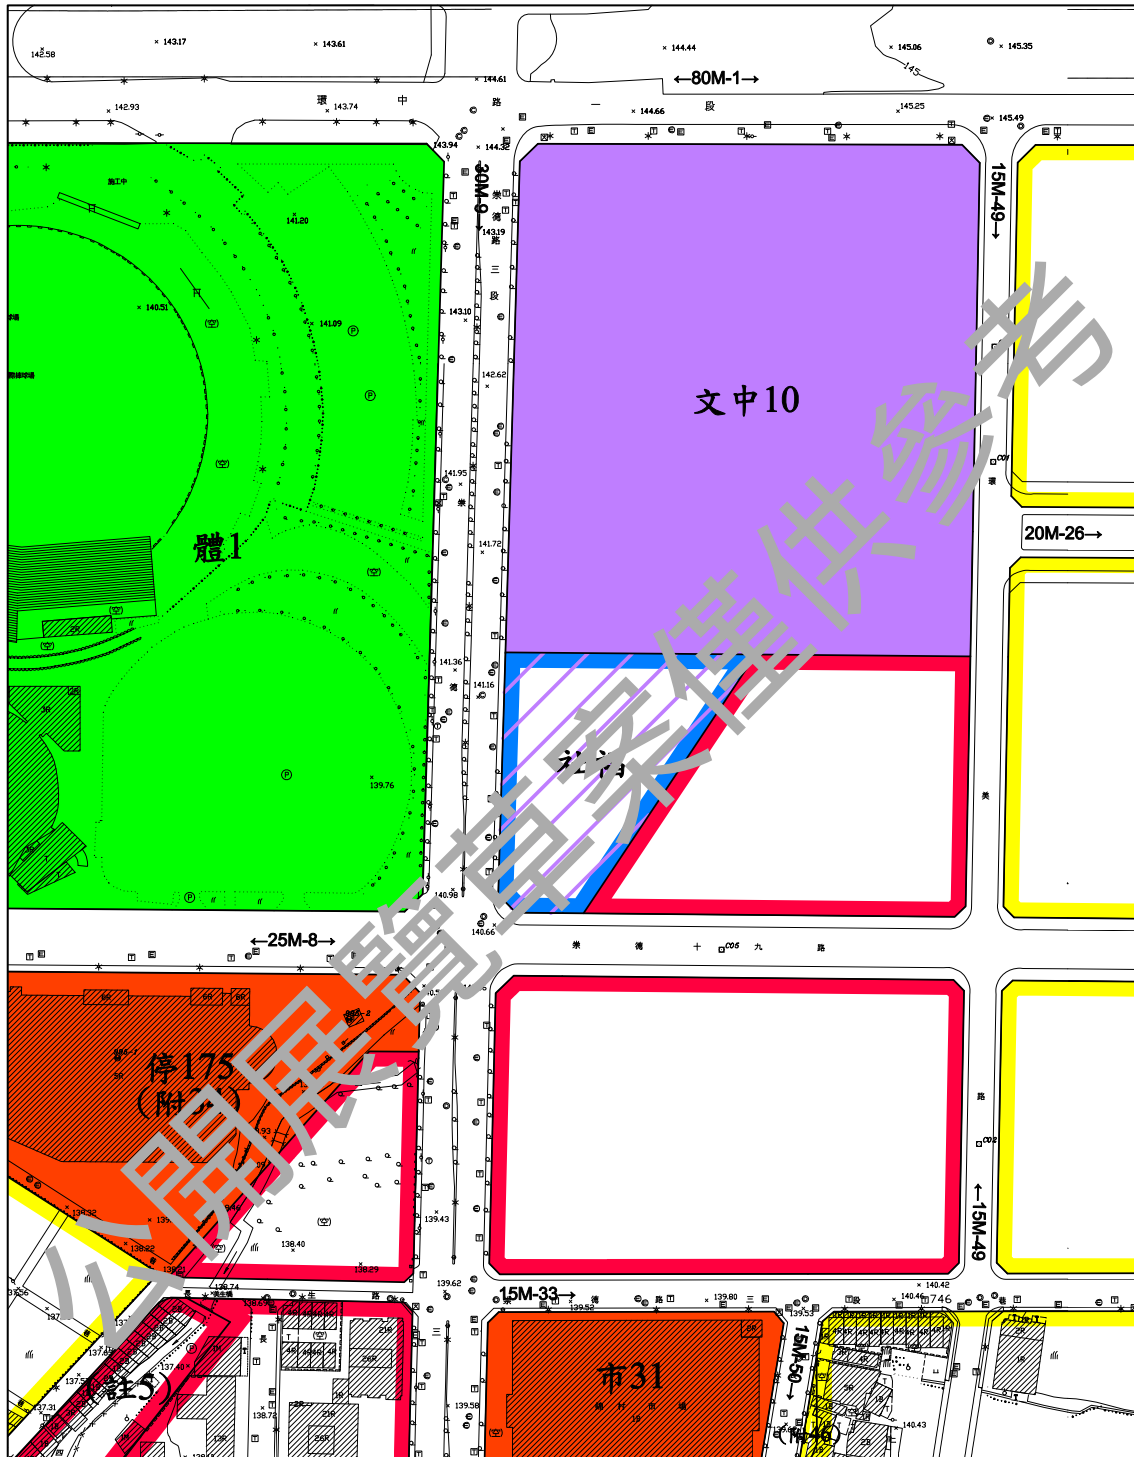

計畫圖例

- | | | | |
|-----|--------|---------|------|
| 住宅區 | 文 學校用地 | 體 體育場用地 | 道路用地 |
| 商業區 | 市 市場用地 | 停 停車場用地 | |

變更圖例

- 社福 變更機關用地為社會福利設施用地



比例尺：1/3000

註：其他未涉及變更部分，均以現行計畫為準。