


# 變更臺中市東勢主要計畫(第二次通盤檢討) (第二階段)圖

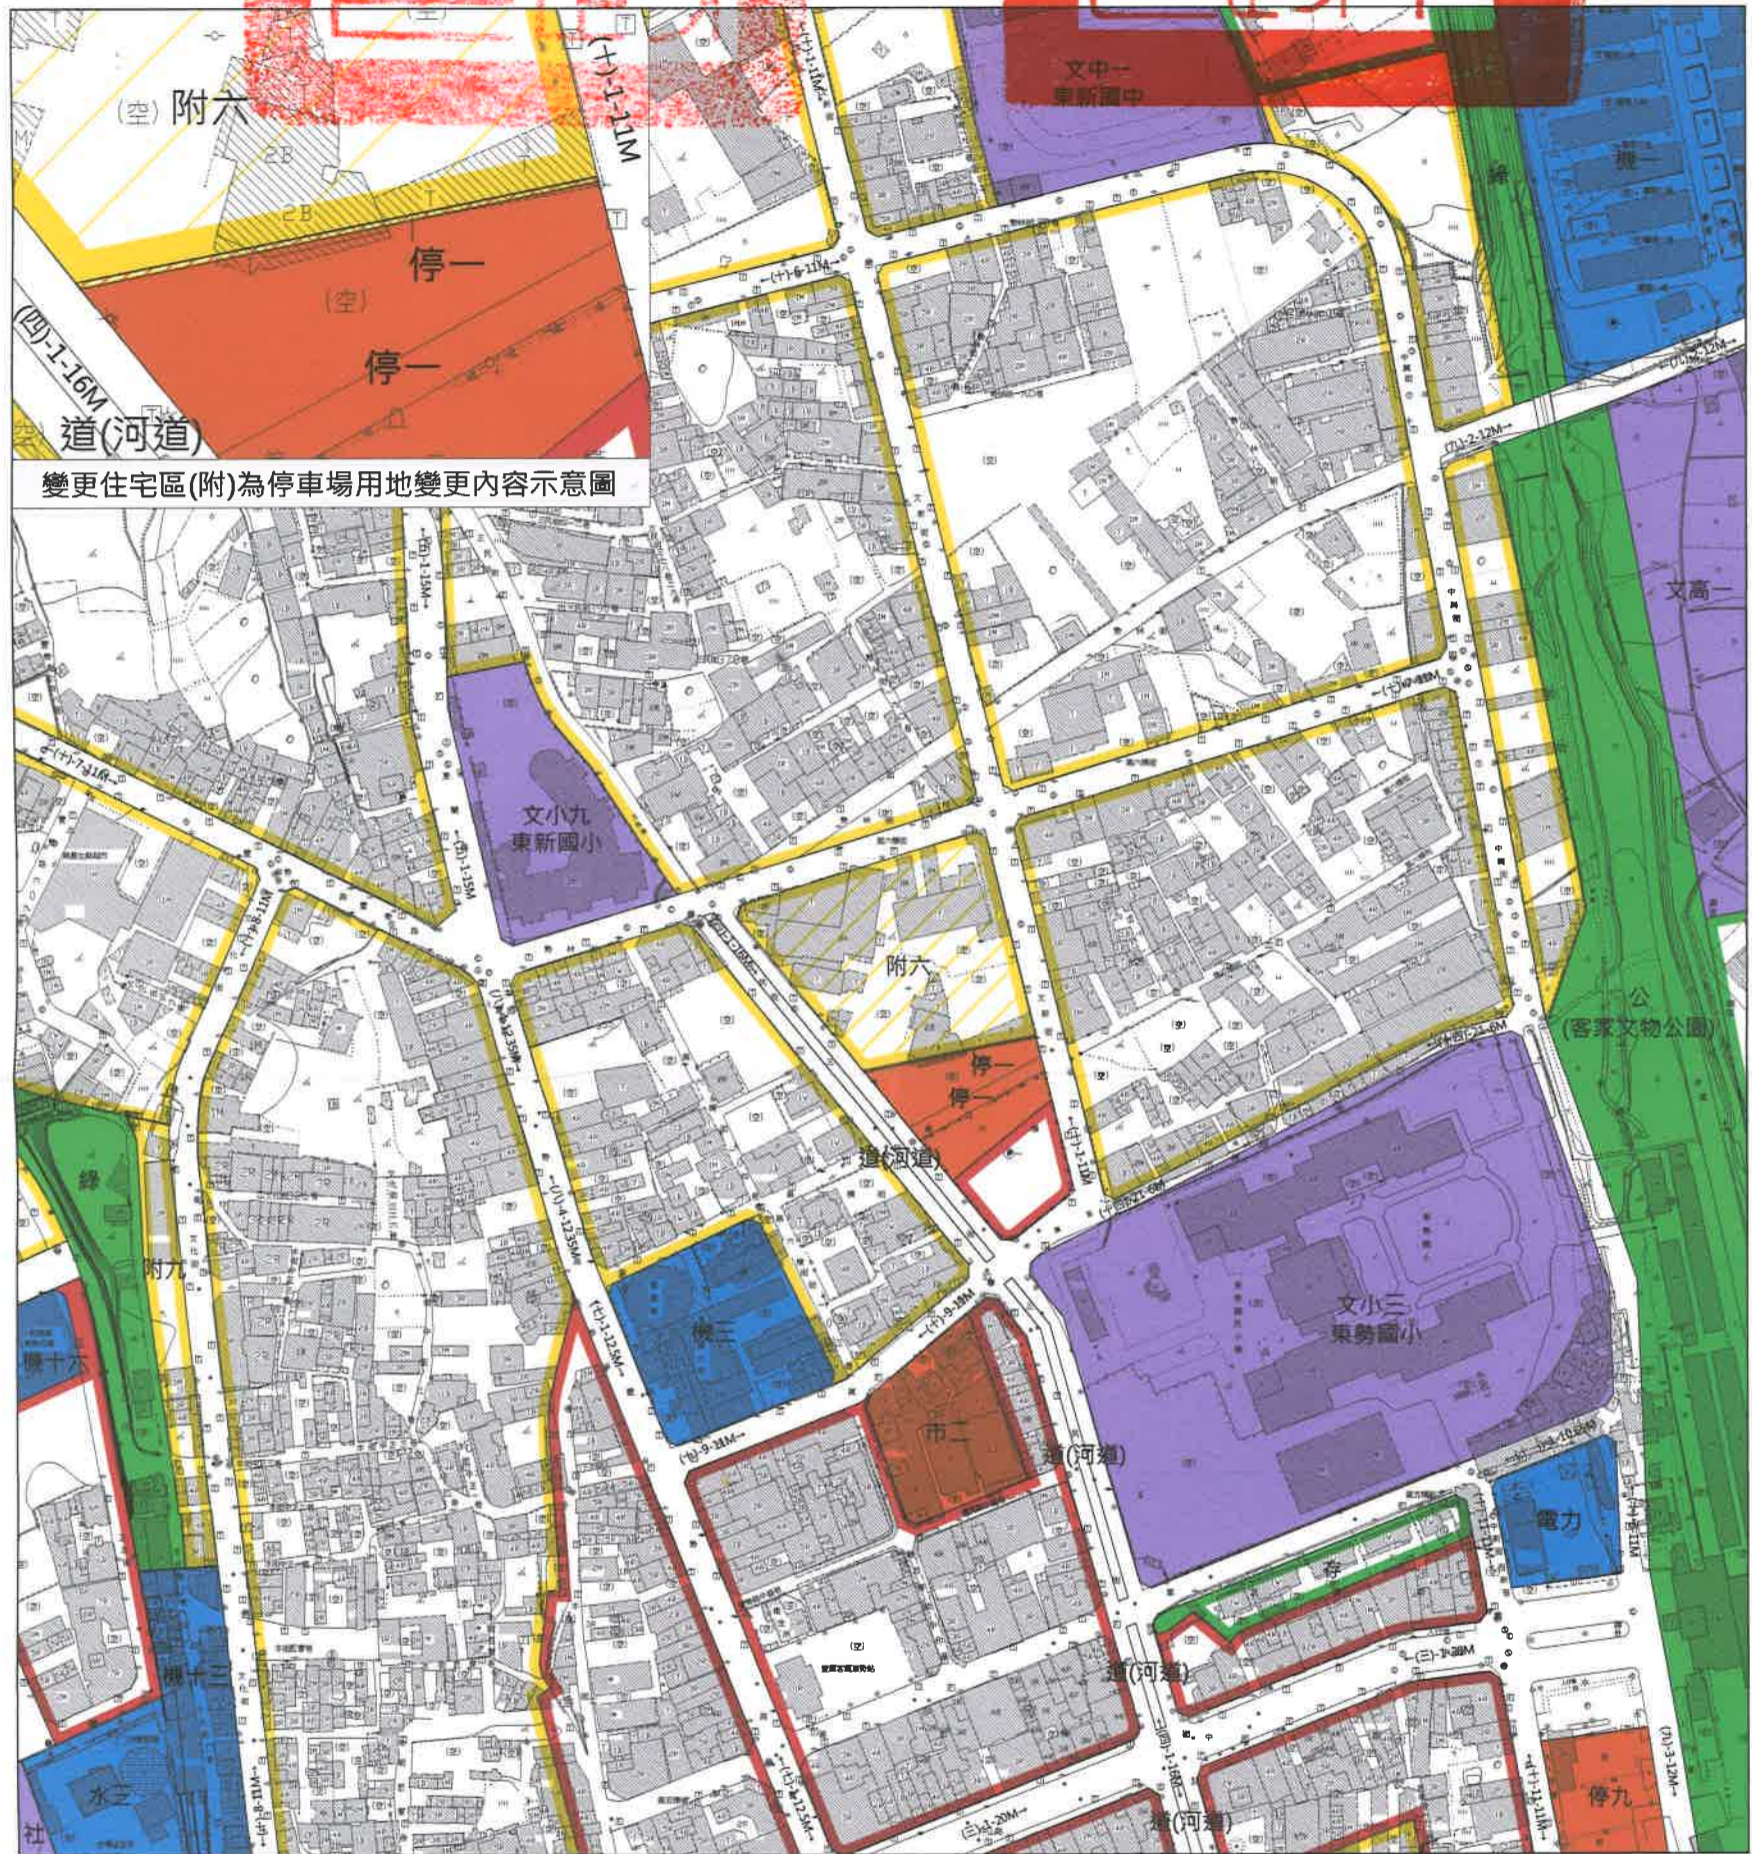

變更住宅區(附)為停車場用地變更內容示意圖

## 計畫圖例

- |           |                   |
|-----------|-------------------|
| 住宅區       | 文中 文中用地           |
| 住宅區(附帶條件) | 文高 文高用地           |
| 商業區       | 社 社教用地            |
| 農業區       | 綠 綠地用地            |
| 保存區       | 公 公園用地(客家文物公園)    |
| 機關用地      | 停 停車場用地           |
| 電力 電力事業用地 | 市 市場用地            |
| 水 自來水事業用地 | 道路用地              |
| 文小 文小用地   | 道路(河道) 道路用地兼供河道使用 |

## 變更圖例

- |                 |
|-----------------|
| 變更住宅區(附)為停車場用地  |
| 變更住宅區(附)為住宅區(附) |



註：未涉及變更者，均應以現行計畫為準。

比例尺：三千分之一