


變更臺中市東勢都市計畫細部計畫 (原「機二」機關用地 變更為住宅區細部計畫-配合主要計畫第三次通盤檢討) 圖



計畫圖例

| | | |
|--------|---------|------------|
| 住宅區 | 機關用地 | 道路用地兼供河道使用 |
| 第一種住宅區 | 文小用地 | 主要計畫道路用地 |
| 商業區 | 兒童遊樂場用地 | 細部計畫道路用地 |
| 商業區(特) | 停車場用地 | 附帶條件範圍 |

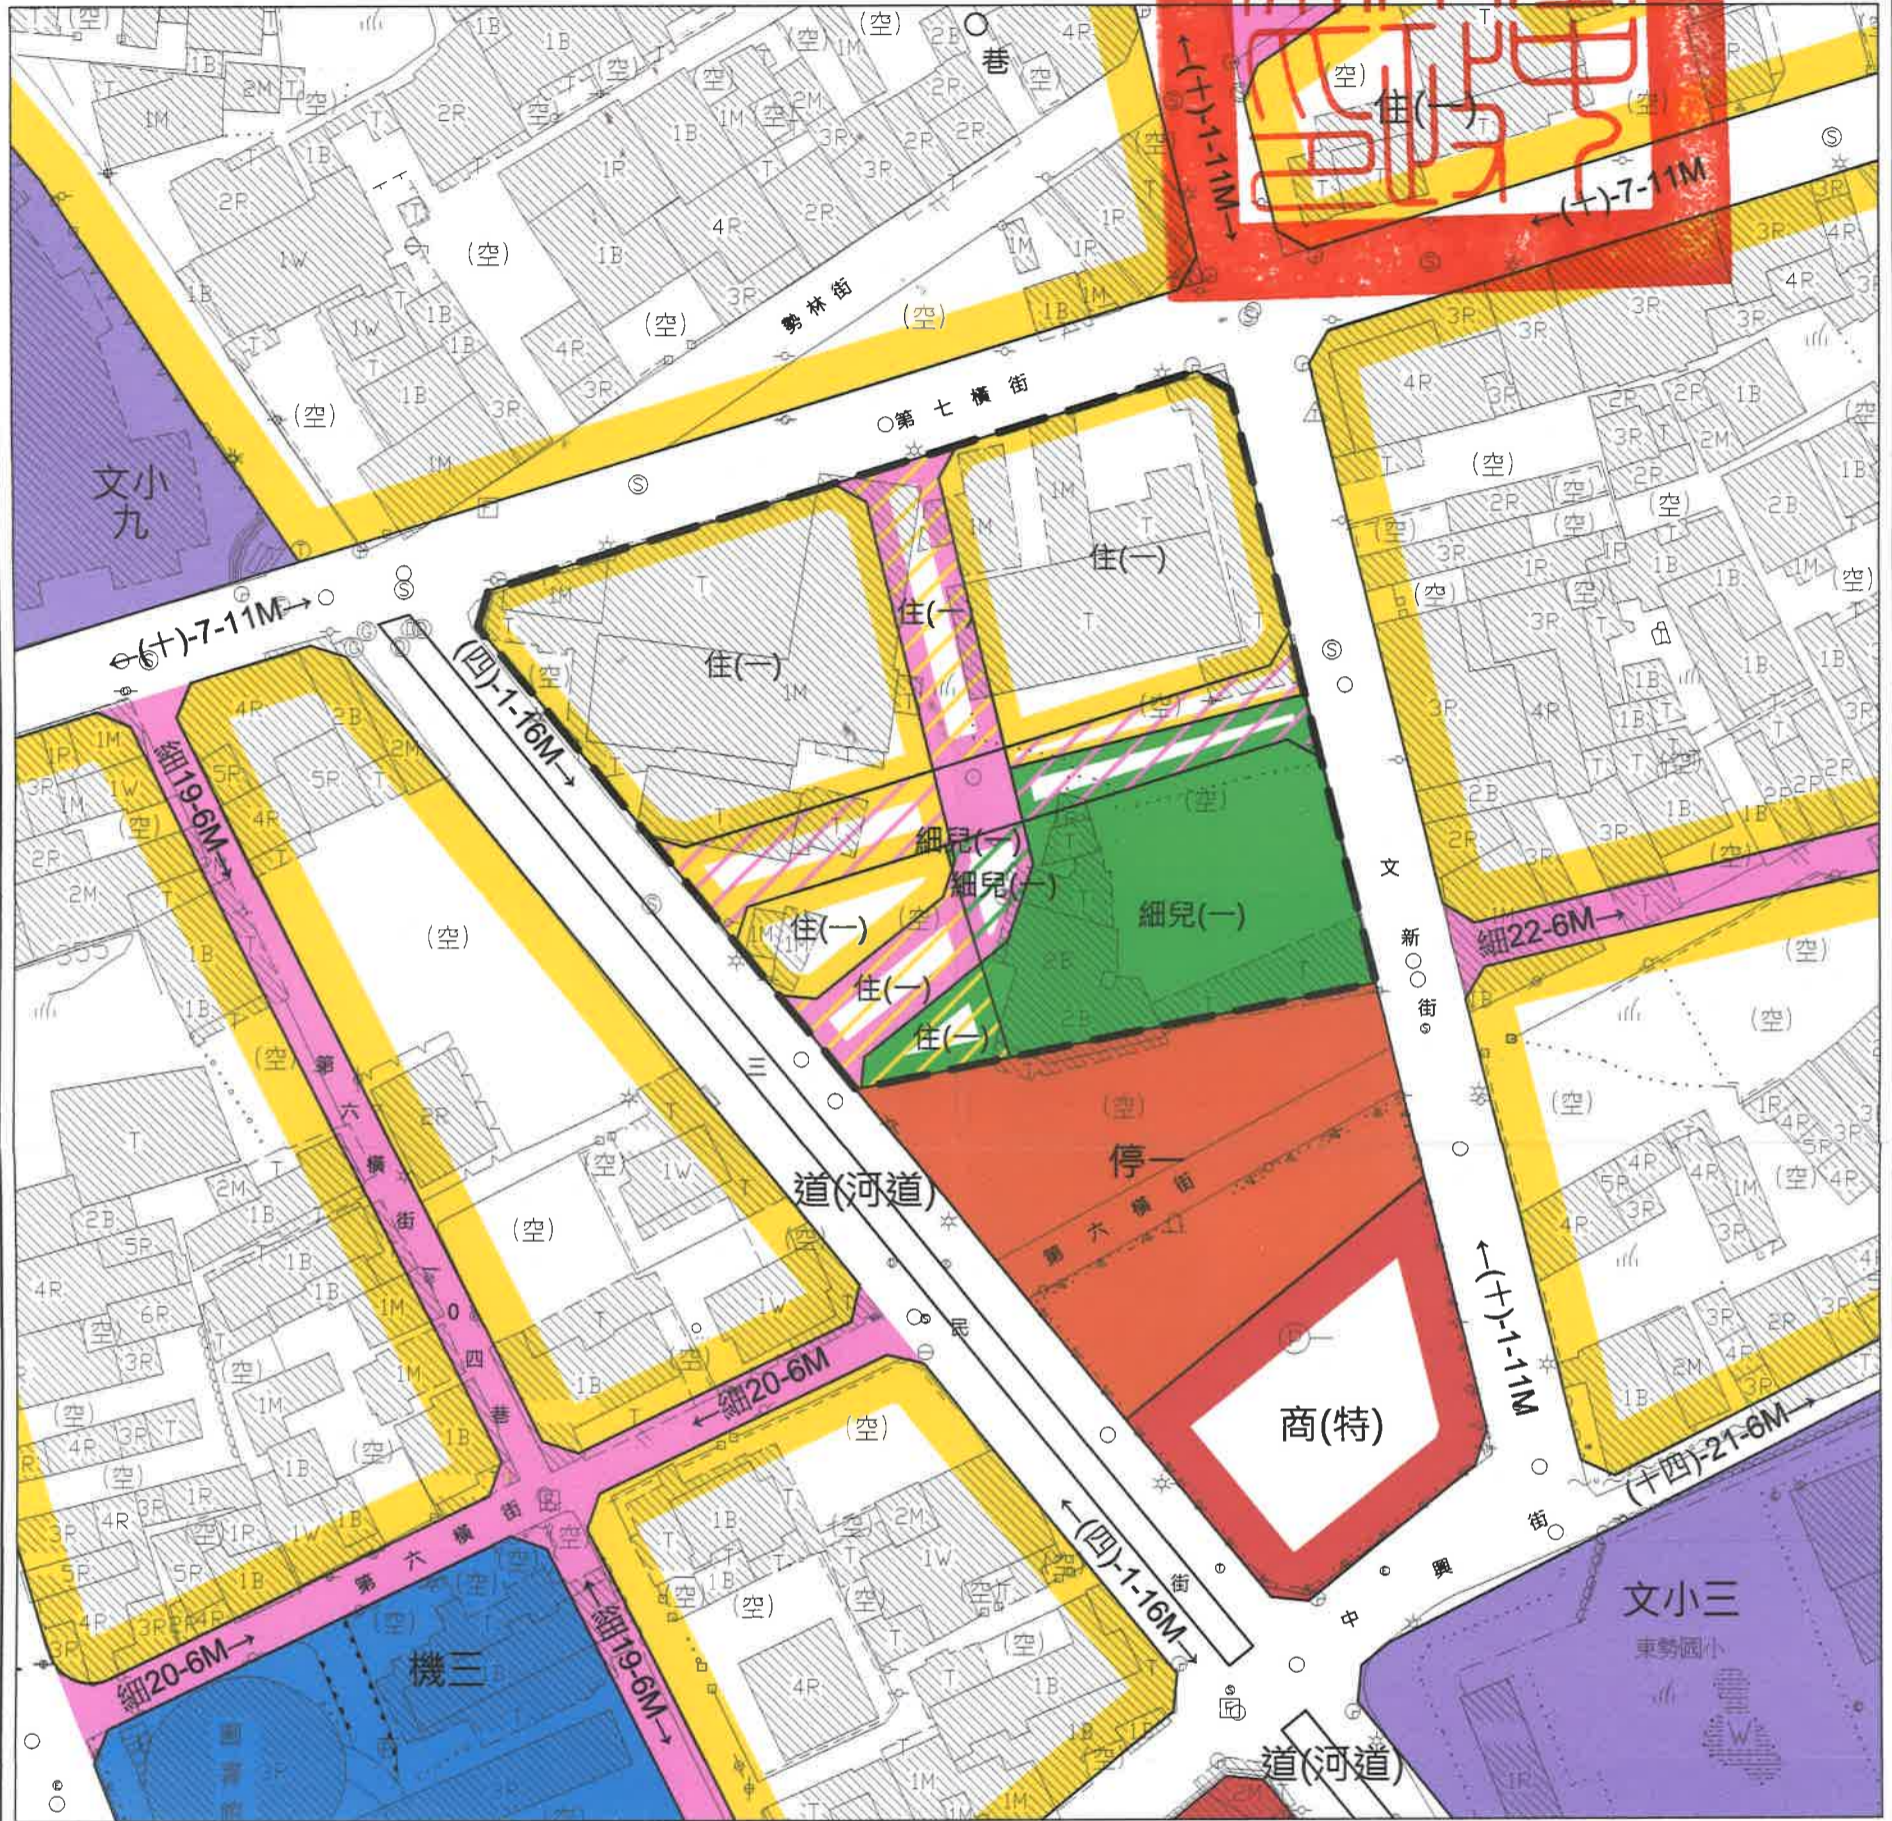

比例尺：一千分之一

註：1.未涉及變更者，均應以現行計畫為準。
2.標註細者為細部計畫公共設施。

變更圖例

| | |
|------------------|----------------|
| 變更第一種住宅區為兒童遊樂場用地 | 變更兒童遊樂場用地為道路用地 |
| 變更第一種住宅區為道路用地 | 變更道路用地為第一種住宅區 |
| 變更兒童遊樂場用地為第一種住宅區 | 變更道路用地為兒童遊樂場用地 |