


變更臺中市都市計畫主要計畫（不包括大坑風景區）（第三次通盤檢討）  
 （112年第2季申請變更住宅區為商業區）圖

（臺中市西屯區上石碑段2096、2157、2157-5、2159、2159-15、2160-2、2163-1地號土地申請變更住宅區為商業區）

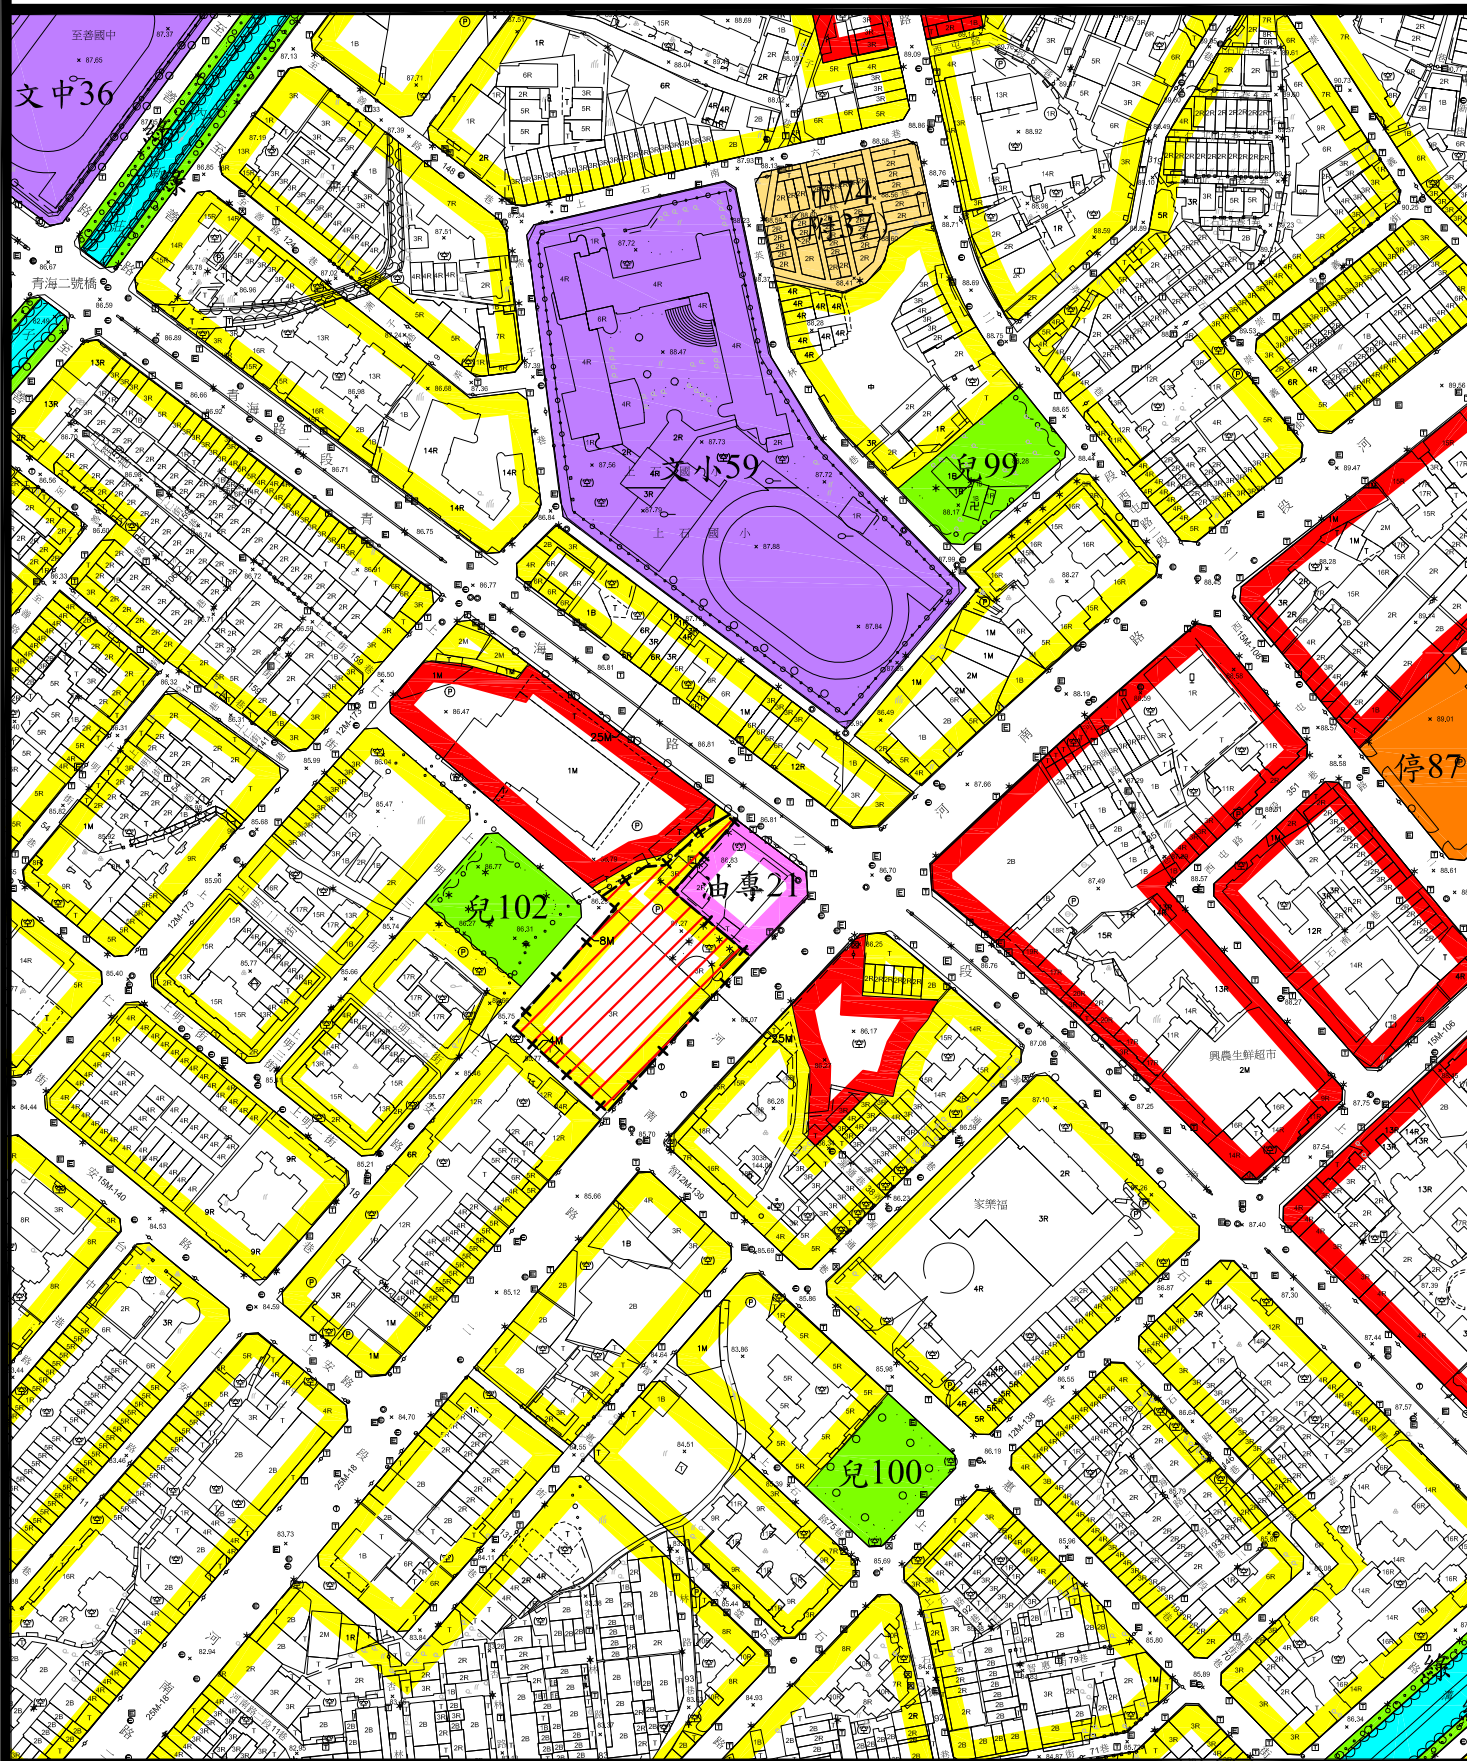

圖例	住宅區	文小 文小用地	排水道用地	停 停車場用地	變更住宅區為商業區
	商業區	文中 文中用地	綠 綠地、綠帶用地	計畫道路	
	油 加油站專用區	市 市場用地	兒 兒童遊樂場用地	變更範圍	

註：1. 凡本計畫未指明變更部分，均應以原計畫為準。  
 2. 變更範圍應以本案核定圖實際分割測量為準。

比例尺：1/3000  
 比例：(單位：公尺)

長  
日