
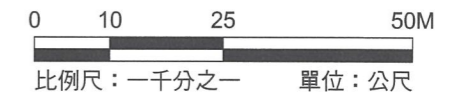


# 變更臺中市都市計畫

用印日期 112. 11. 15

## (配合臺中都會區大眾捷運系統烏日文心北屯線 建設計畫-捷運機廠)

### 細部計畫 (配合南興路及南興北二路延伸)圖

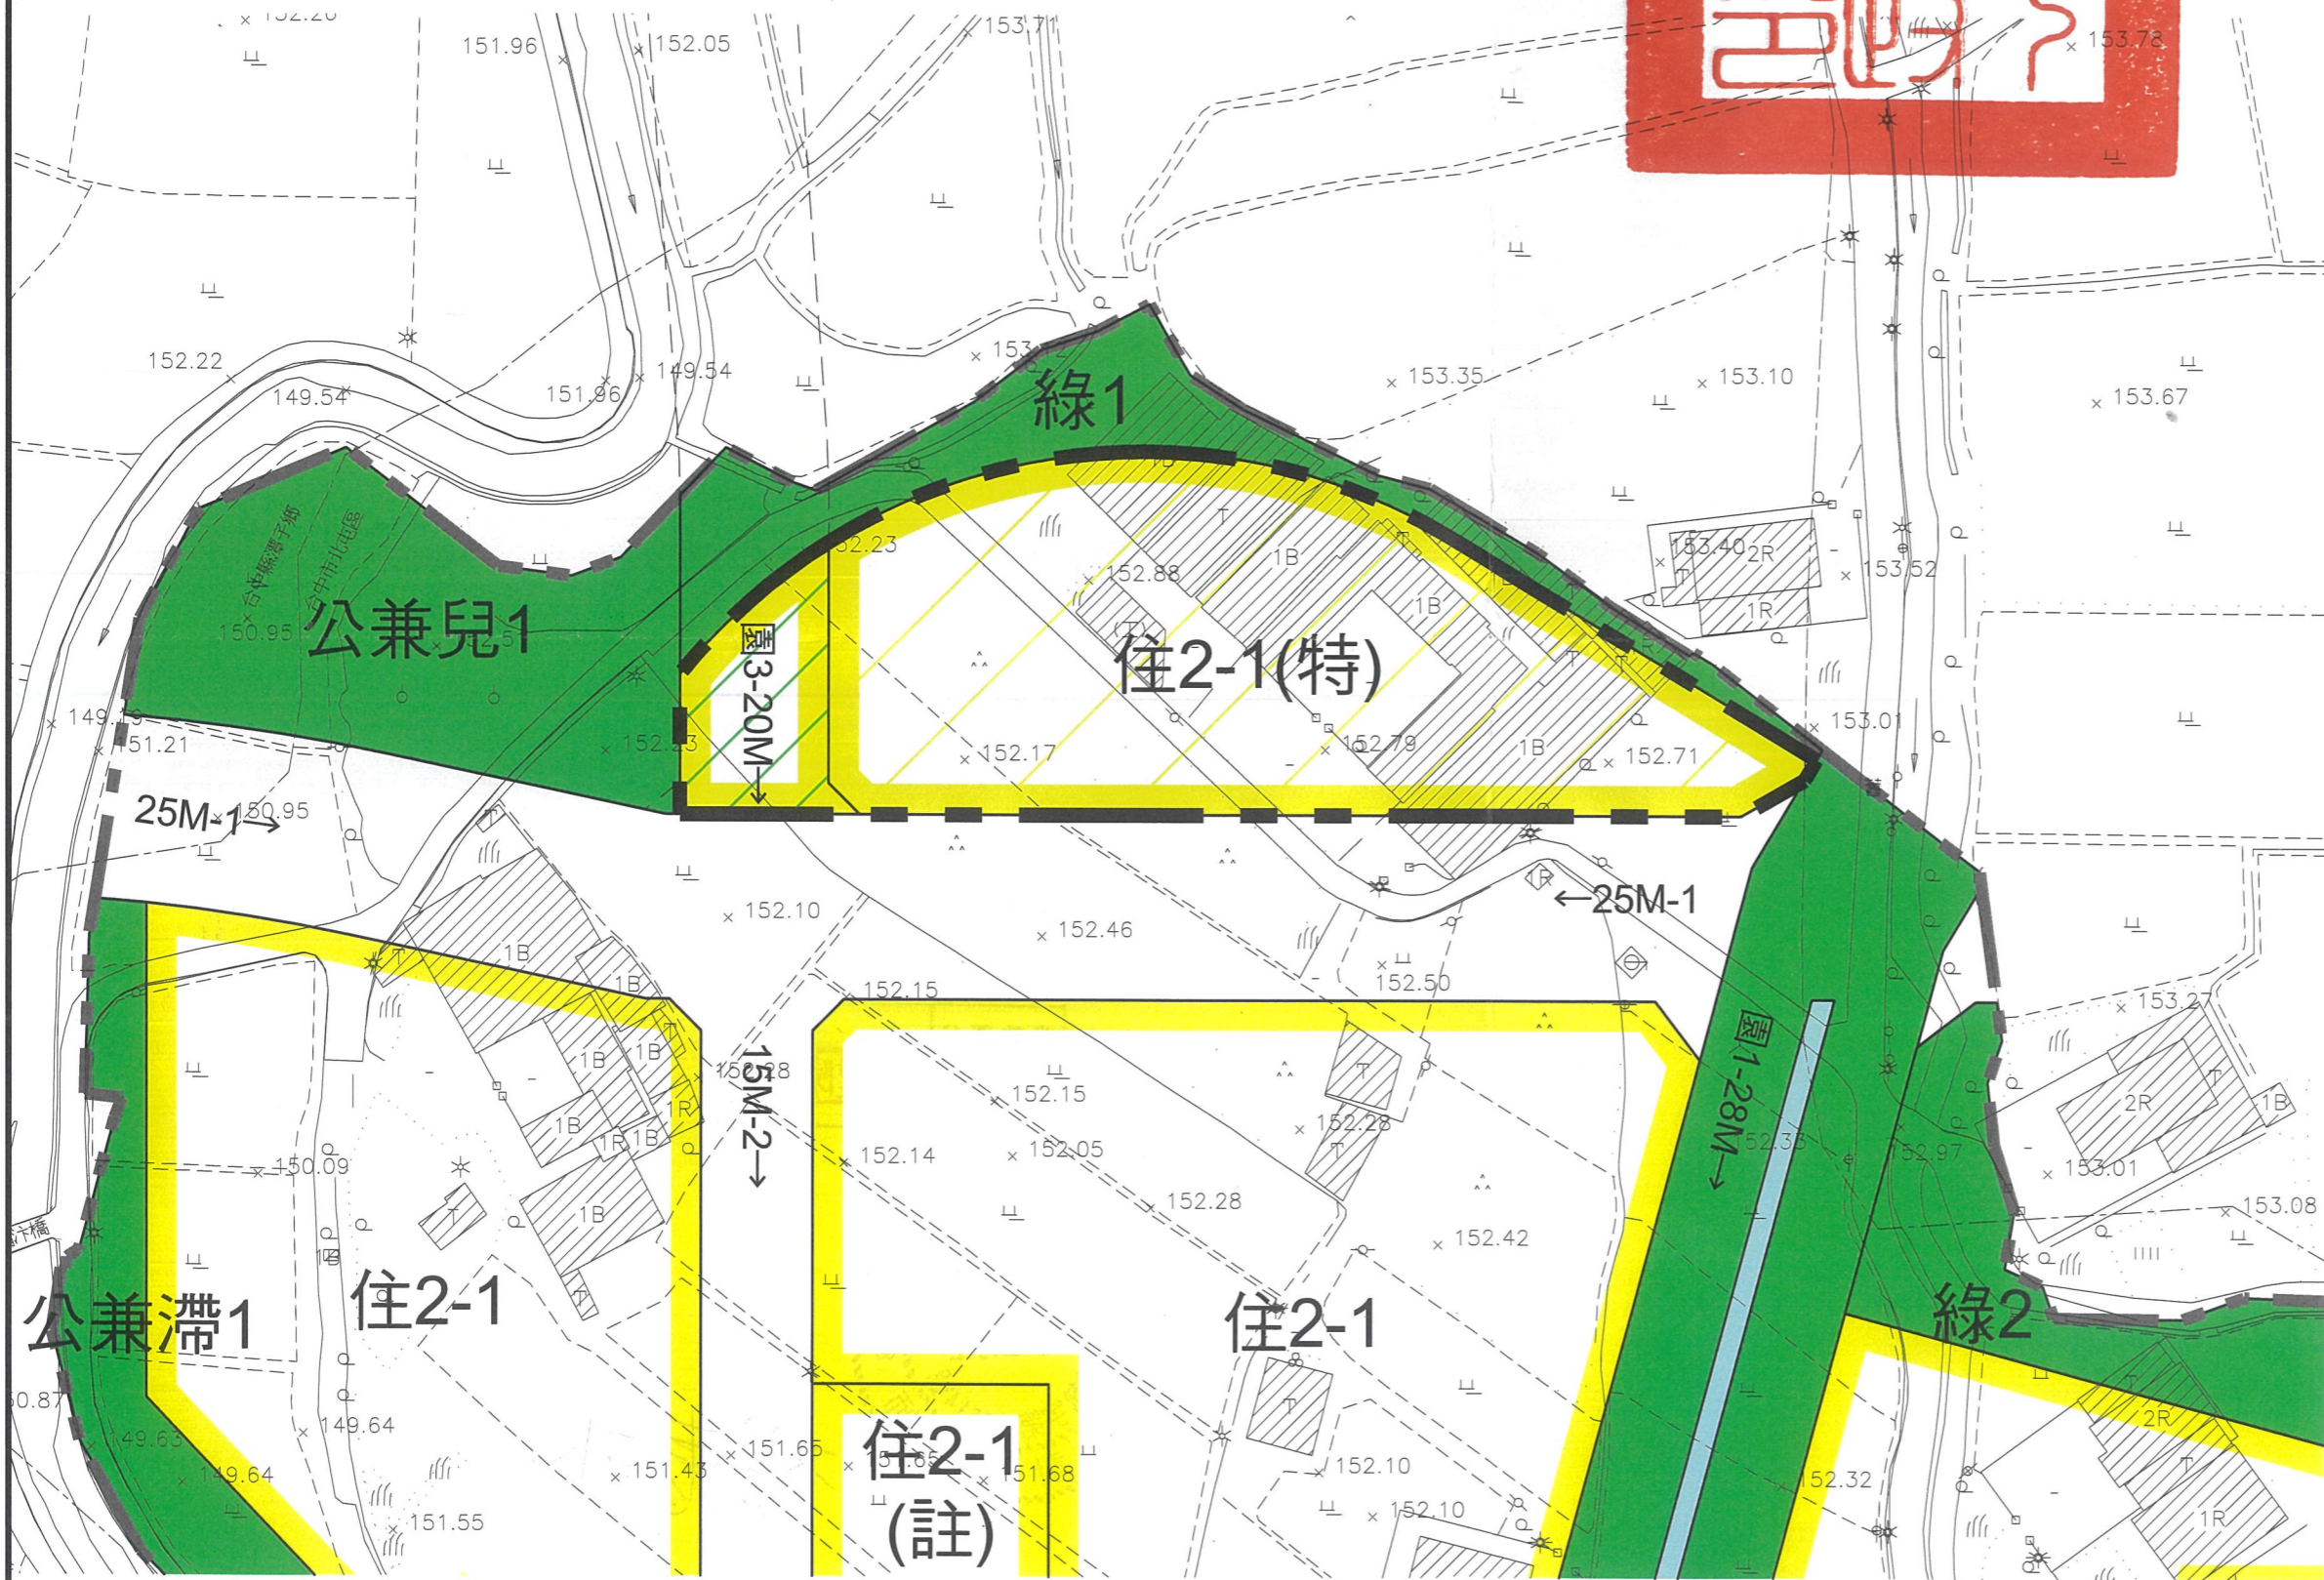

#### 圖例

- 第二之一種住宅區
- 第二之一種住宅區(註)
- 公園兼兒童遊樂場用地
- 公園兼滯洪池用地
- 園道用地
- 綠地用地
- 排水道用地
- 主要計畫道路用地
- 變更範圍線
- 細部計畫範圍線

#### 變更圖例

- 變更第二之一種住宅區為第二之一種住宅區(特)
- 變更住宅區為園道用地

註：凡本次計畫未指明變更部分，以原有計畫為準。