


核定版

變更臺中市都市計畫主要計畫 (部分文中小用地(文中小3)為社會福利 設施用地)(配合社會住宅興辦計畫)圖

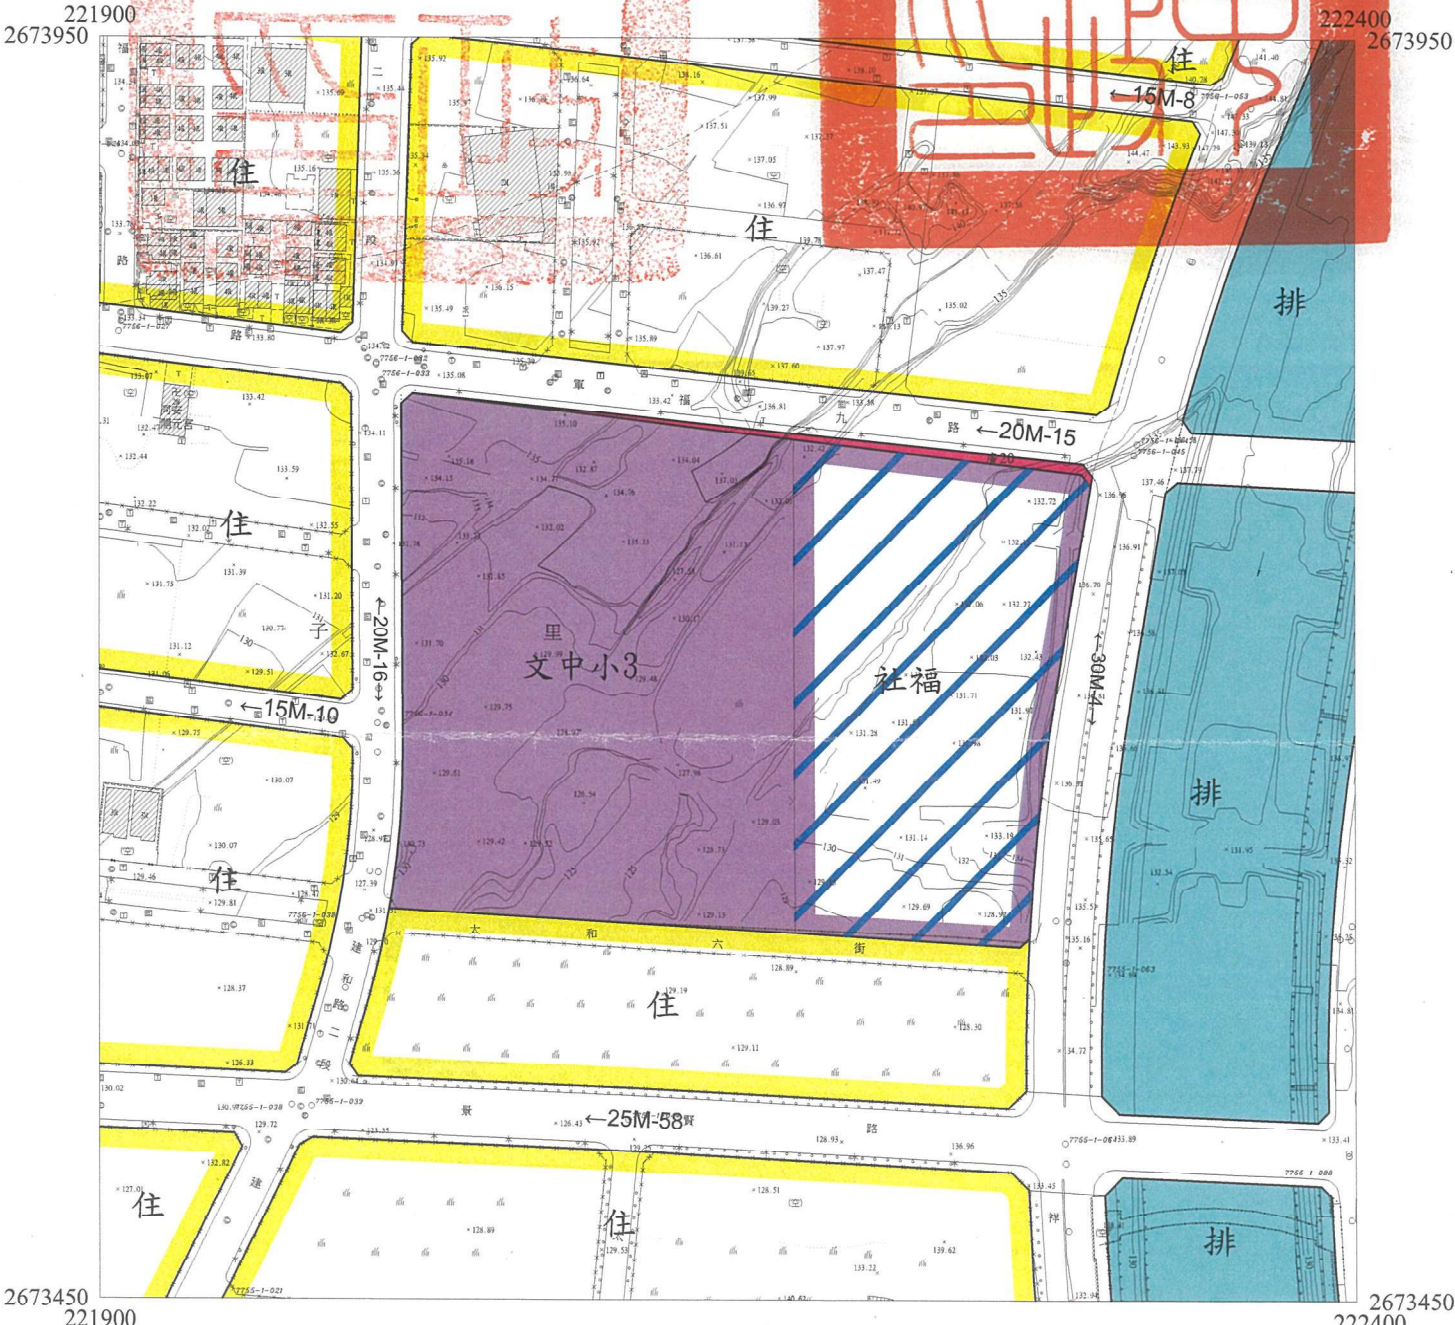

圖例

- 住 住宅區
- 文中小 文中小用地
- 廣 廣場用地
- 排 排水道用地
- 道路用地

變更圖例

- 變更文中小用地為社會福利設施用地



比例尺:三千分之一

註: 凡未指明變更部分以原計畫為準 112.08.16