


臺中市政府都市發展局廢道公告圖

- (1)申請人：施美玲
- (2)申請基地地號：臺中市大雅區大榮段280(部分)地號
- (3)申請事由：申請核發廢道證明書
- (4)申請理由：相關彼鄰土地所有權人欲申請建築線使用證明



現況圖(S=1/500)

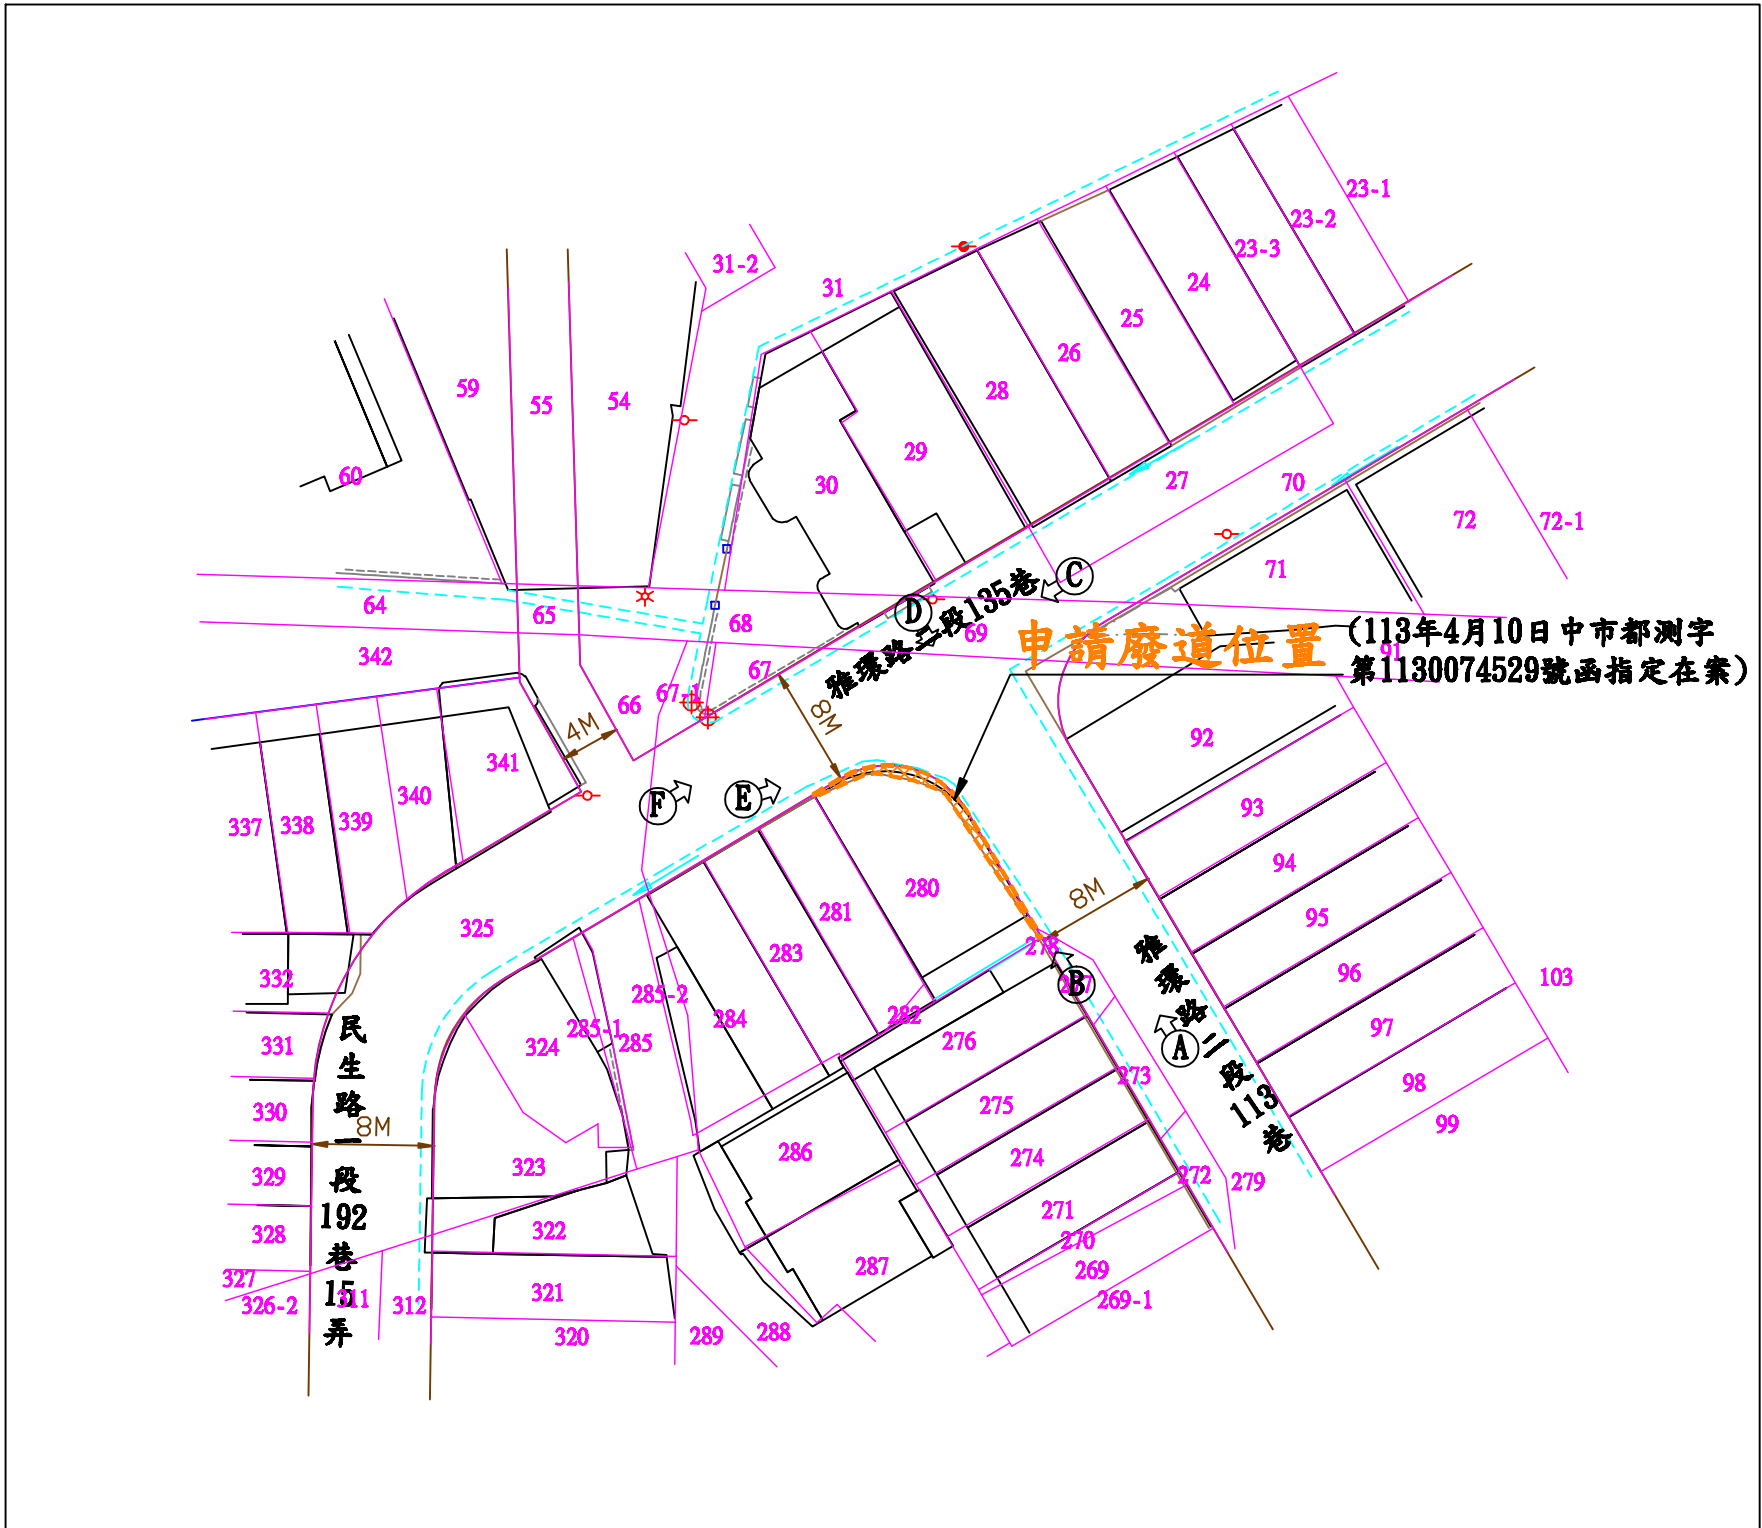


地籍套繪圖(S=1/500)

擬申請廢止道路之位置及範圍(大雅區大榮段280(部分)地號)

註:本地籍套繪圖僅供參考
實際界址應以地政機關鑑界為主

計畫道路邊線

地籍線

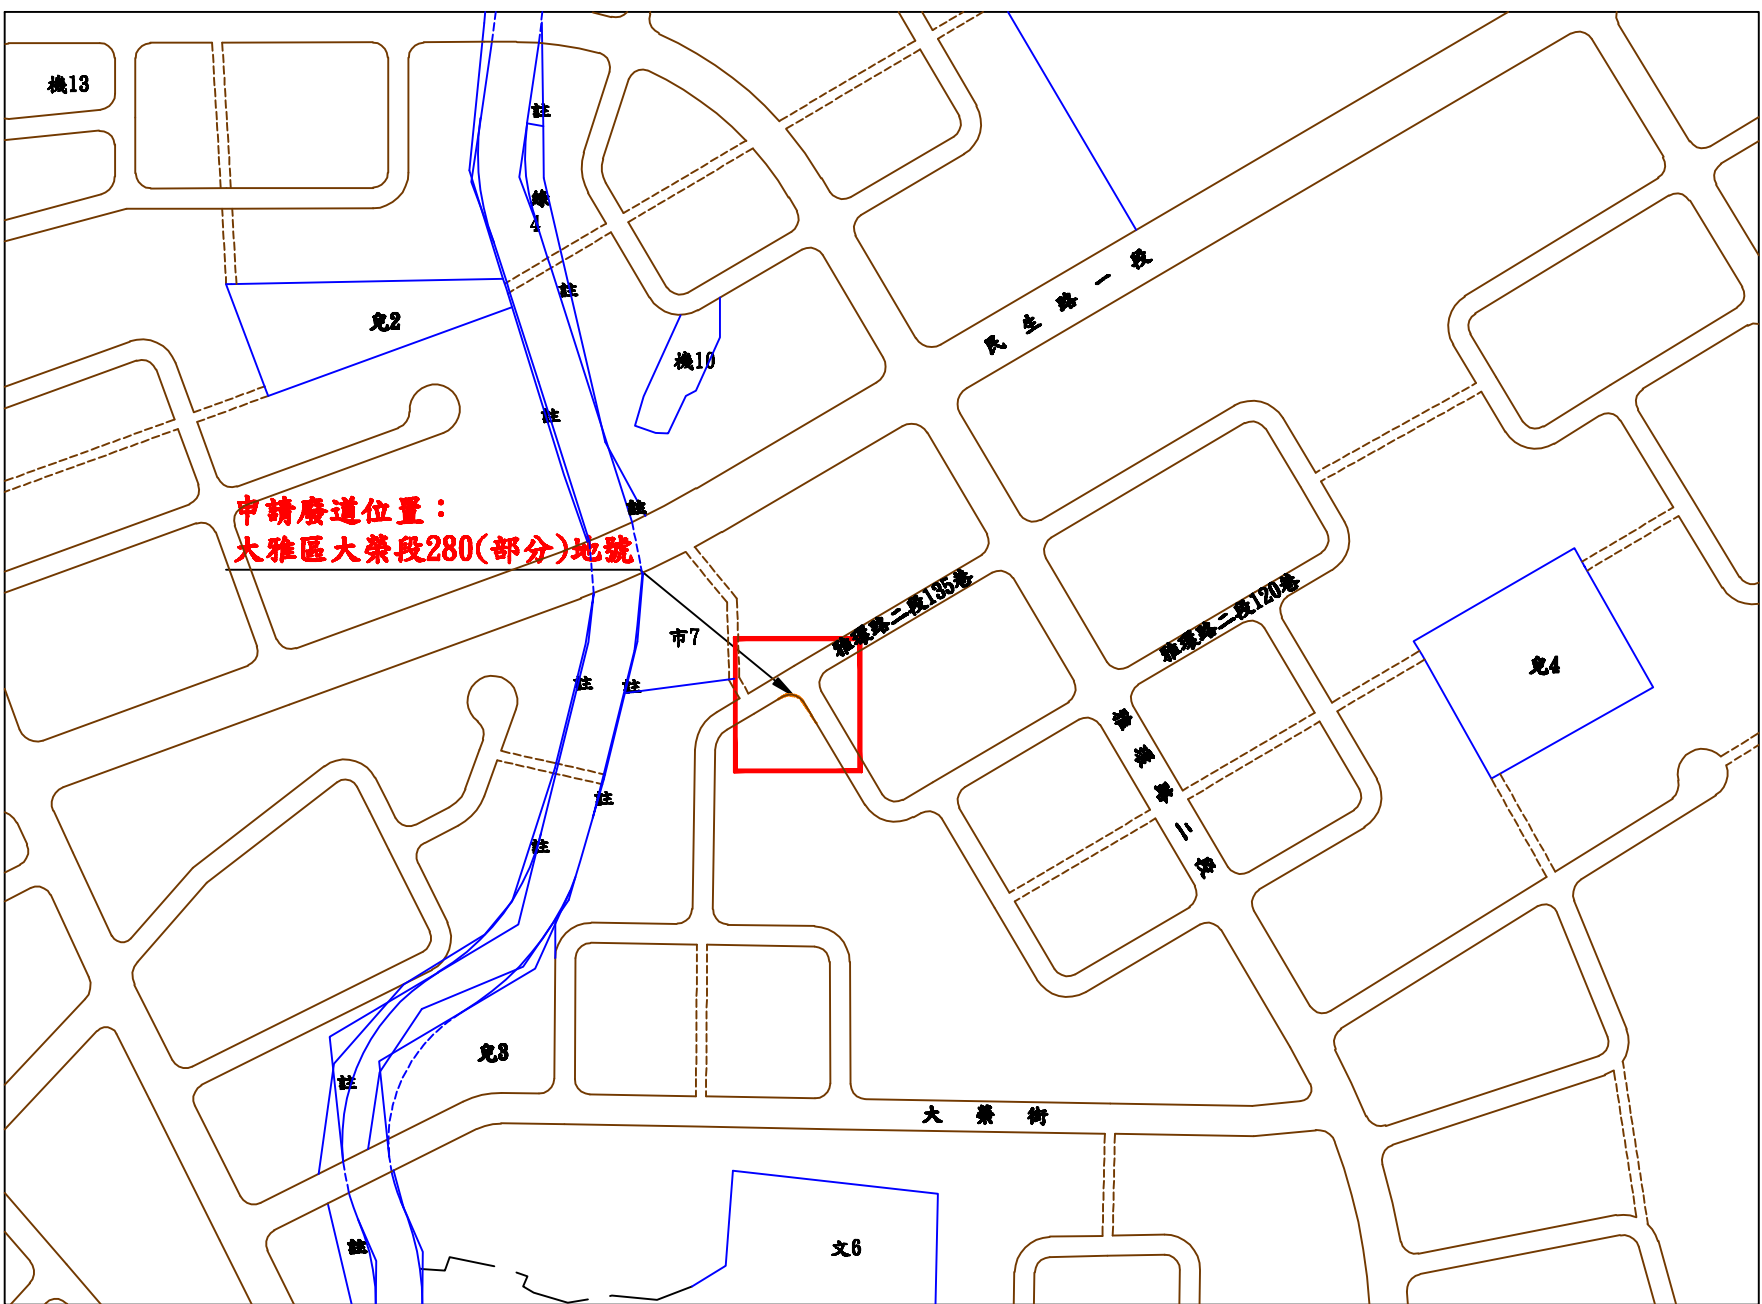

(位置圖S=1/3000)



(都市計畫圖S=1/1000)

圖例表

圖示	地物名稱	圖示	地物名稱	圖示	地物名稱
	暗溝		結構線		路壁
	碑石牆		AC路面		街道名牌
	圍籬		臨時屋(柵)		門
	明溝		混凝土屋		花園
	永久房屋		獨立標高點		電信桿
	臨時房屋		圍界點		空地
	硬路面道路		電力桿		水流方向

註:本現況圖與現場相符



(方向A)



(方向B)



(方向C)



(方向D)



(方向E)



(方向F)

九江測量有限公司

台中市潭子區東寶里昌平路三段492巷169弄62號
TEL: (04)25350013 FAX: (04)25356466

組長
潘瑞駐

繪圖員
潘瑞駐

校核者
江柏燁

負責人
江柏燁

比例尺 SCALE
日期 DATE

圖號
DRAWING NO

張號
SHEET NO

業務編號
FILE NAME
11221819