


臺中市政府都市發展局廢道公告圖


- (1)申請事由:北屯區大湖段887-1(部分)、887-2(部分)、887-5(部分)地號部分土地現有巷道廢止
及同區段887-2(部分)、887-6(部分)地號部分土地改道
- (2)申請理由:所有權人於該筆土地上欲申請建築執照許可
- (3)申請基地地號:臺中市北屯區大湖段887-1(部分)、887-2(部分)、887-5(部分)、887-6(部分)地號
- (4)申請人(土地所有權人):傅美瑜

測量技師：
證書字號：台工登字第855號


圖說編號:112564
測量時間:112年11月20日
測量單位:亞興測量有限公司
測量人員:鄭國基
負責人:江俊泓
公司住址:臺中市西區臺灣大道二段101號13樓

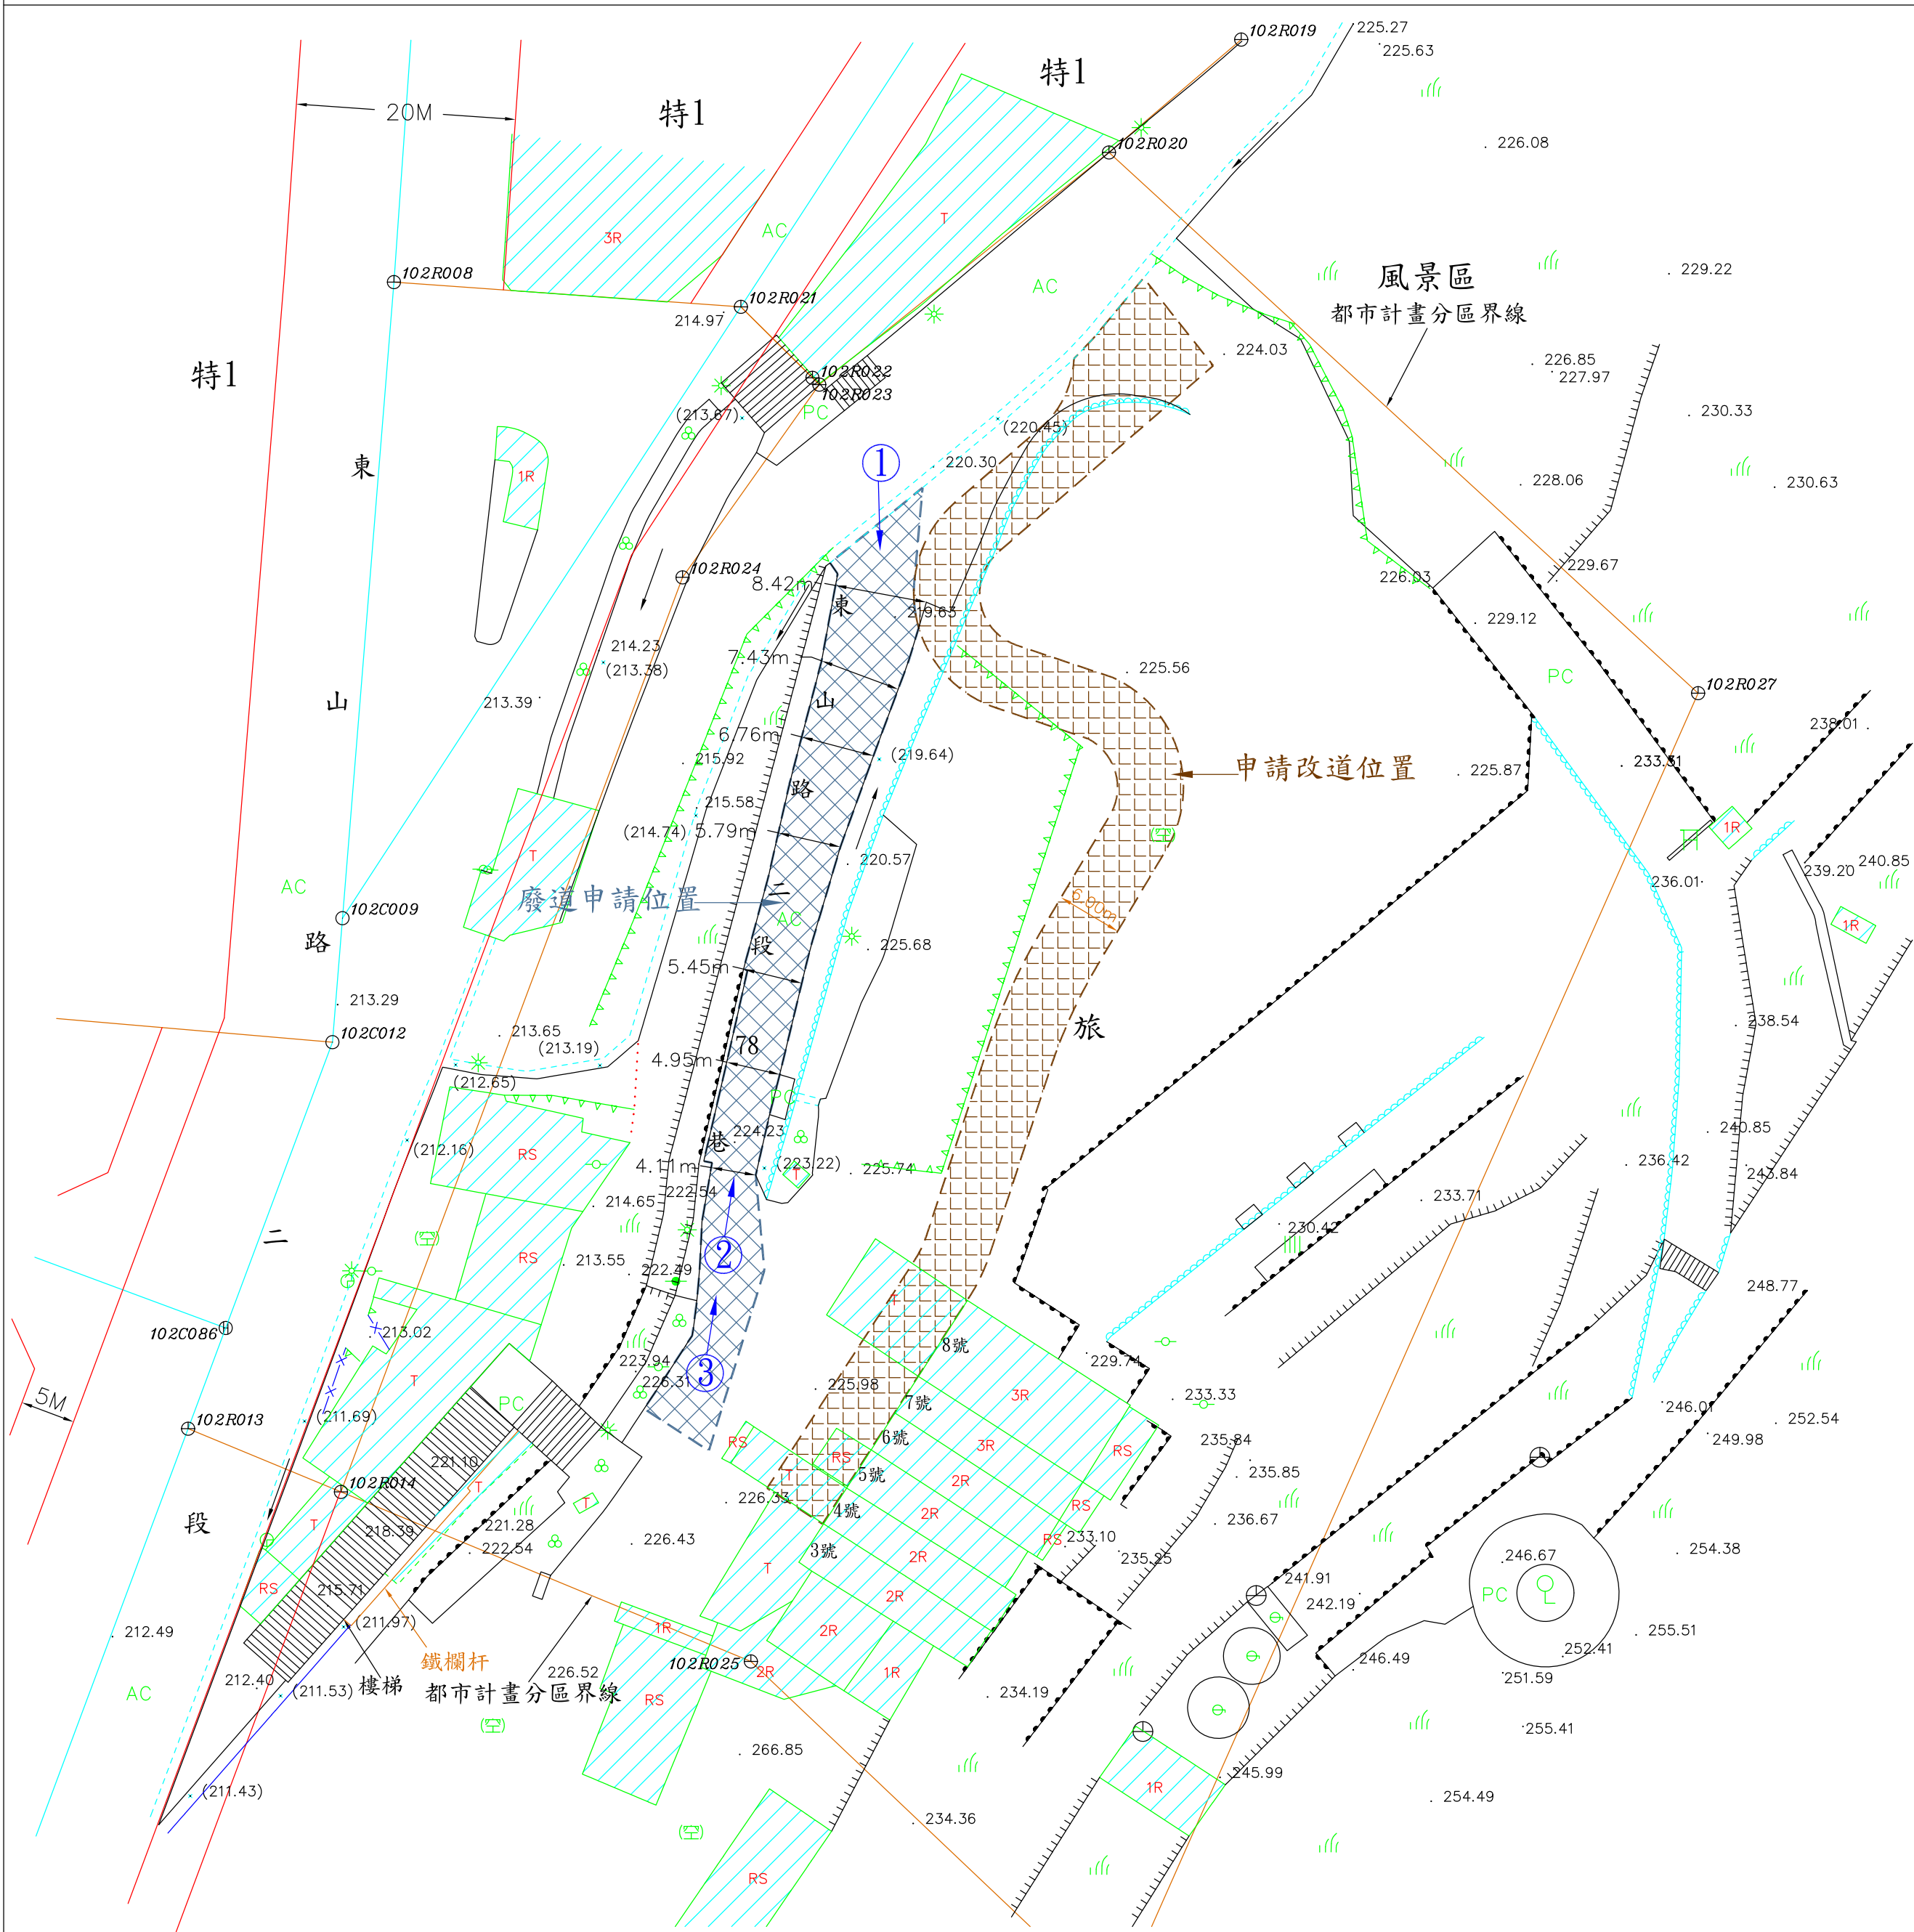


現況成果圖 S=1:500

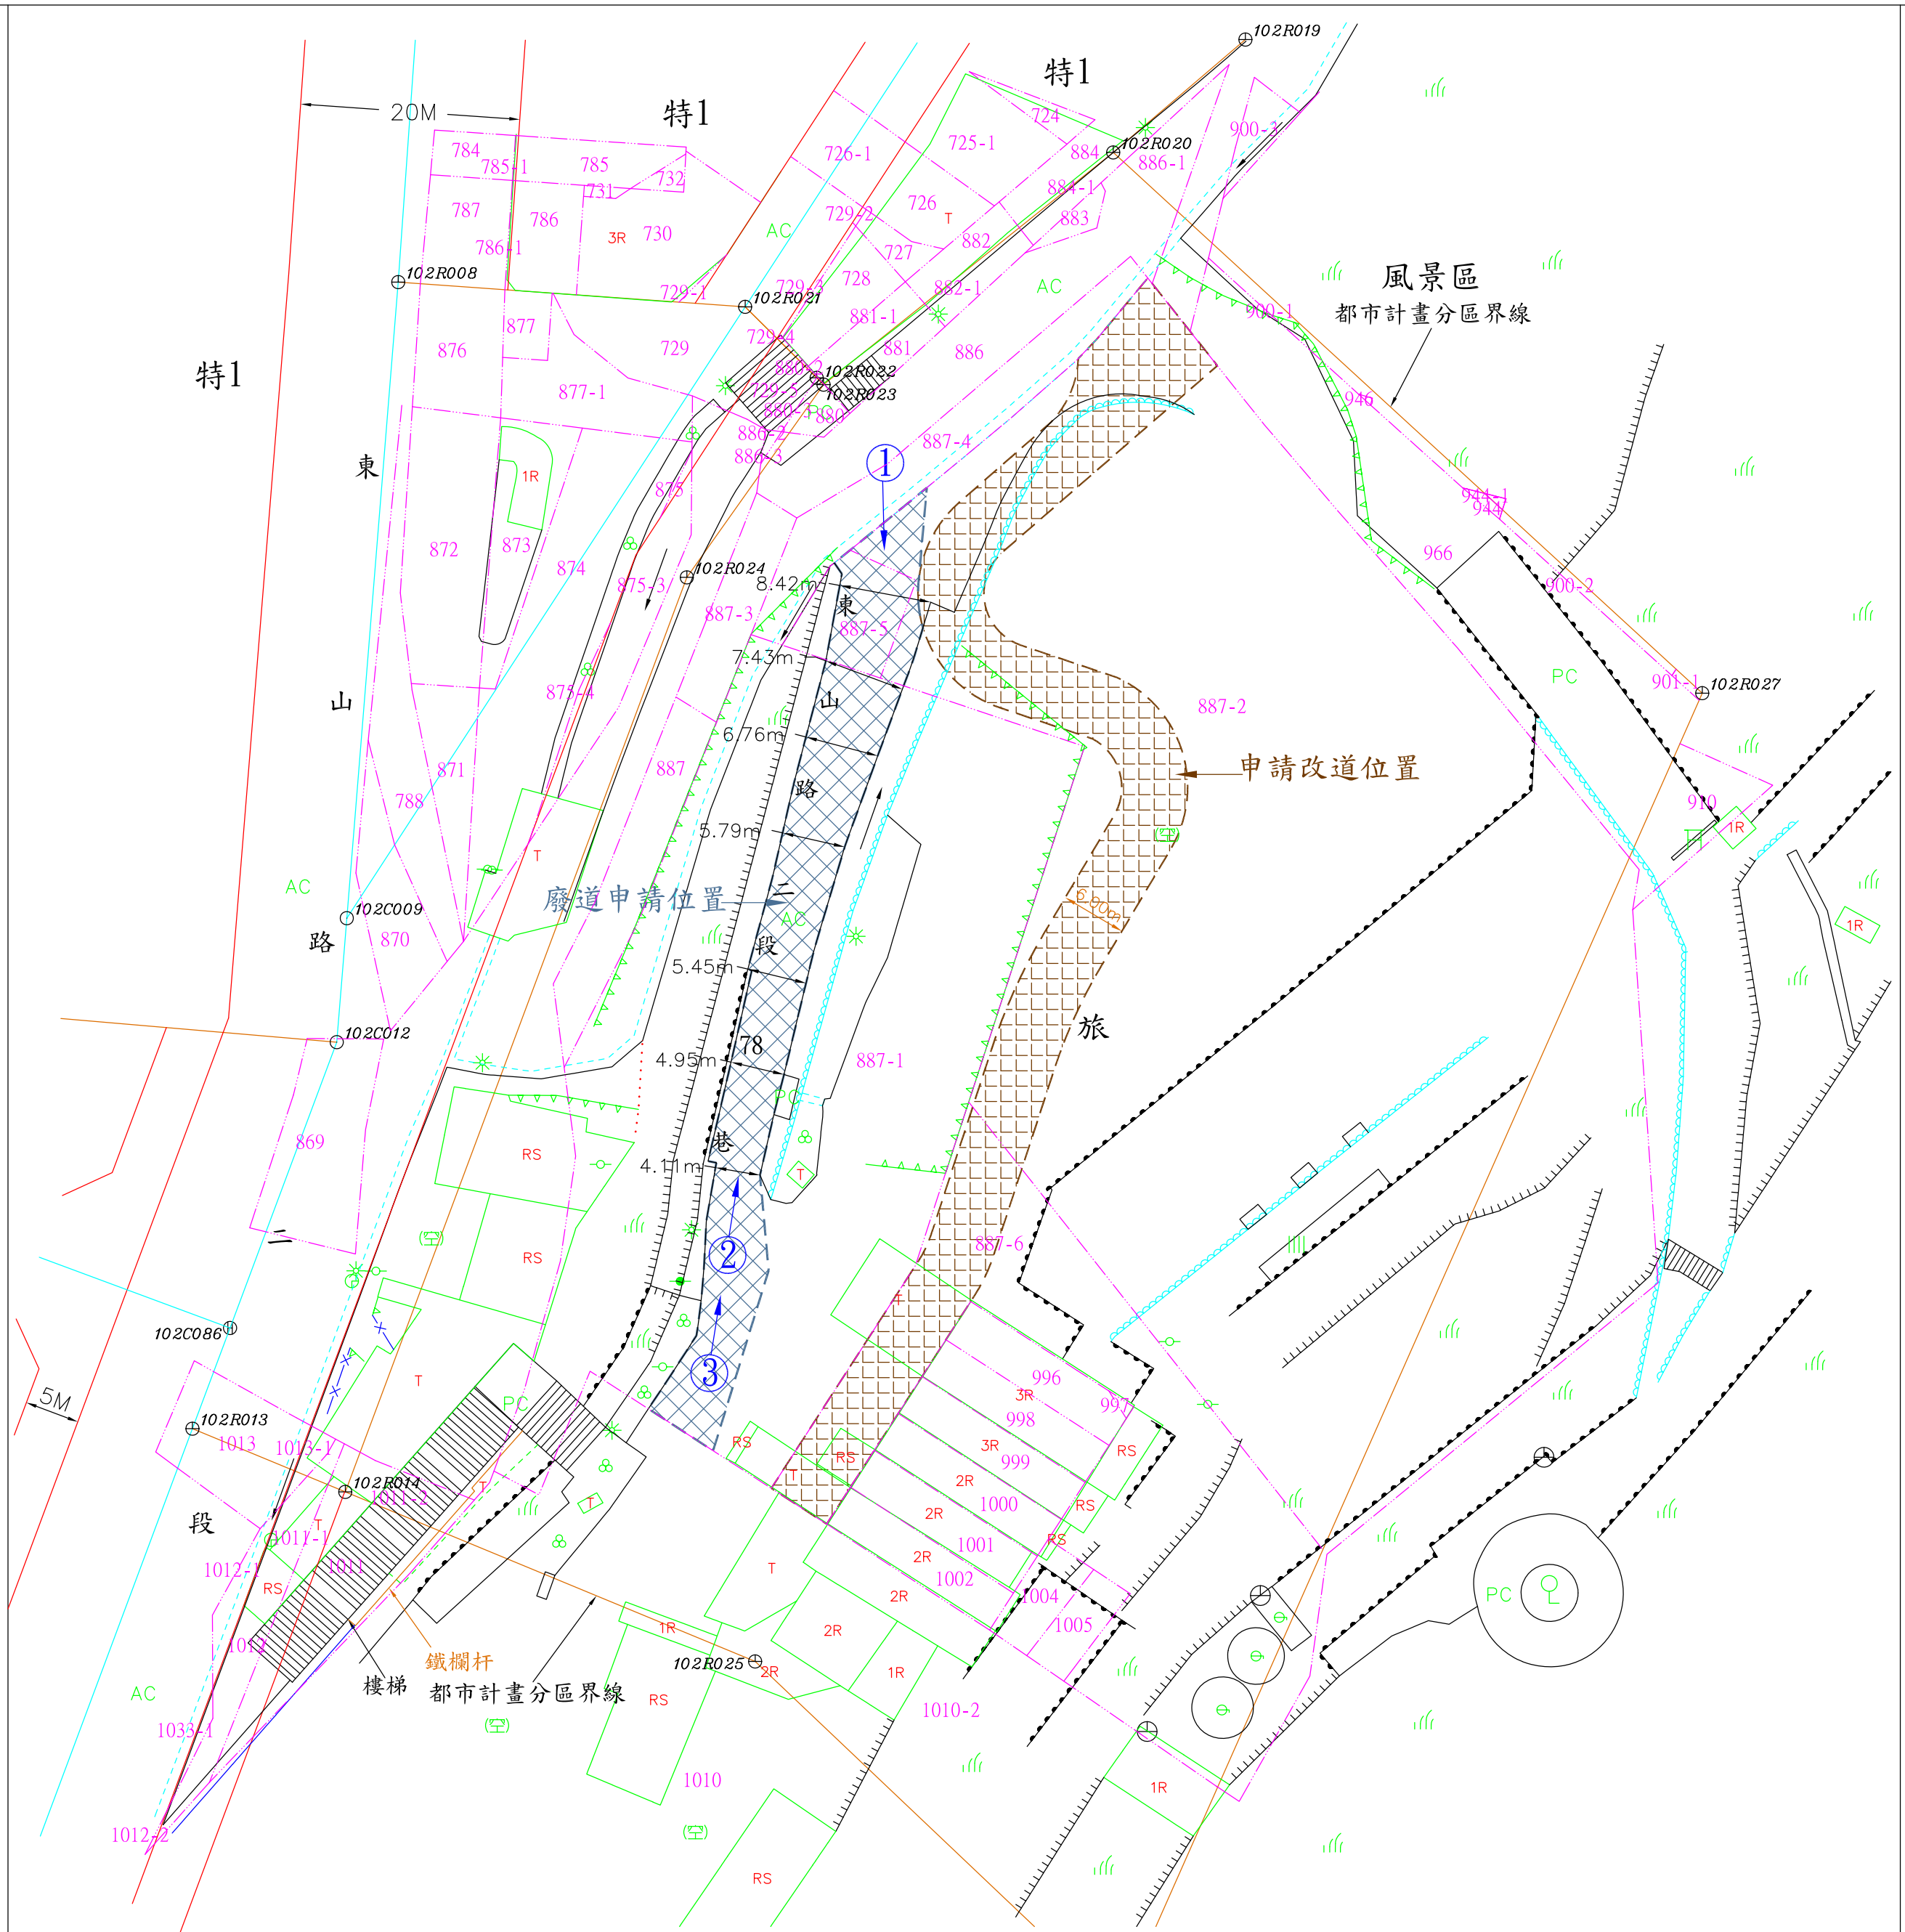

地籍套繪圖 S=1:500

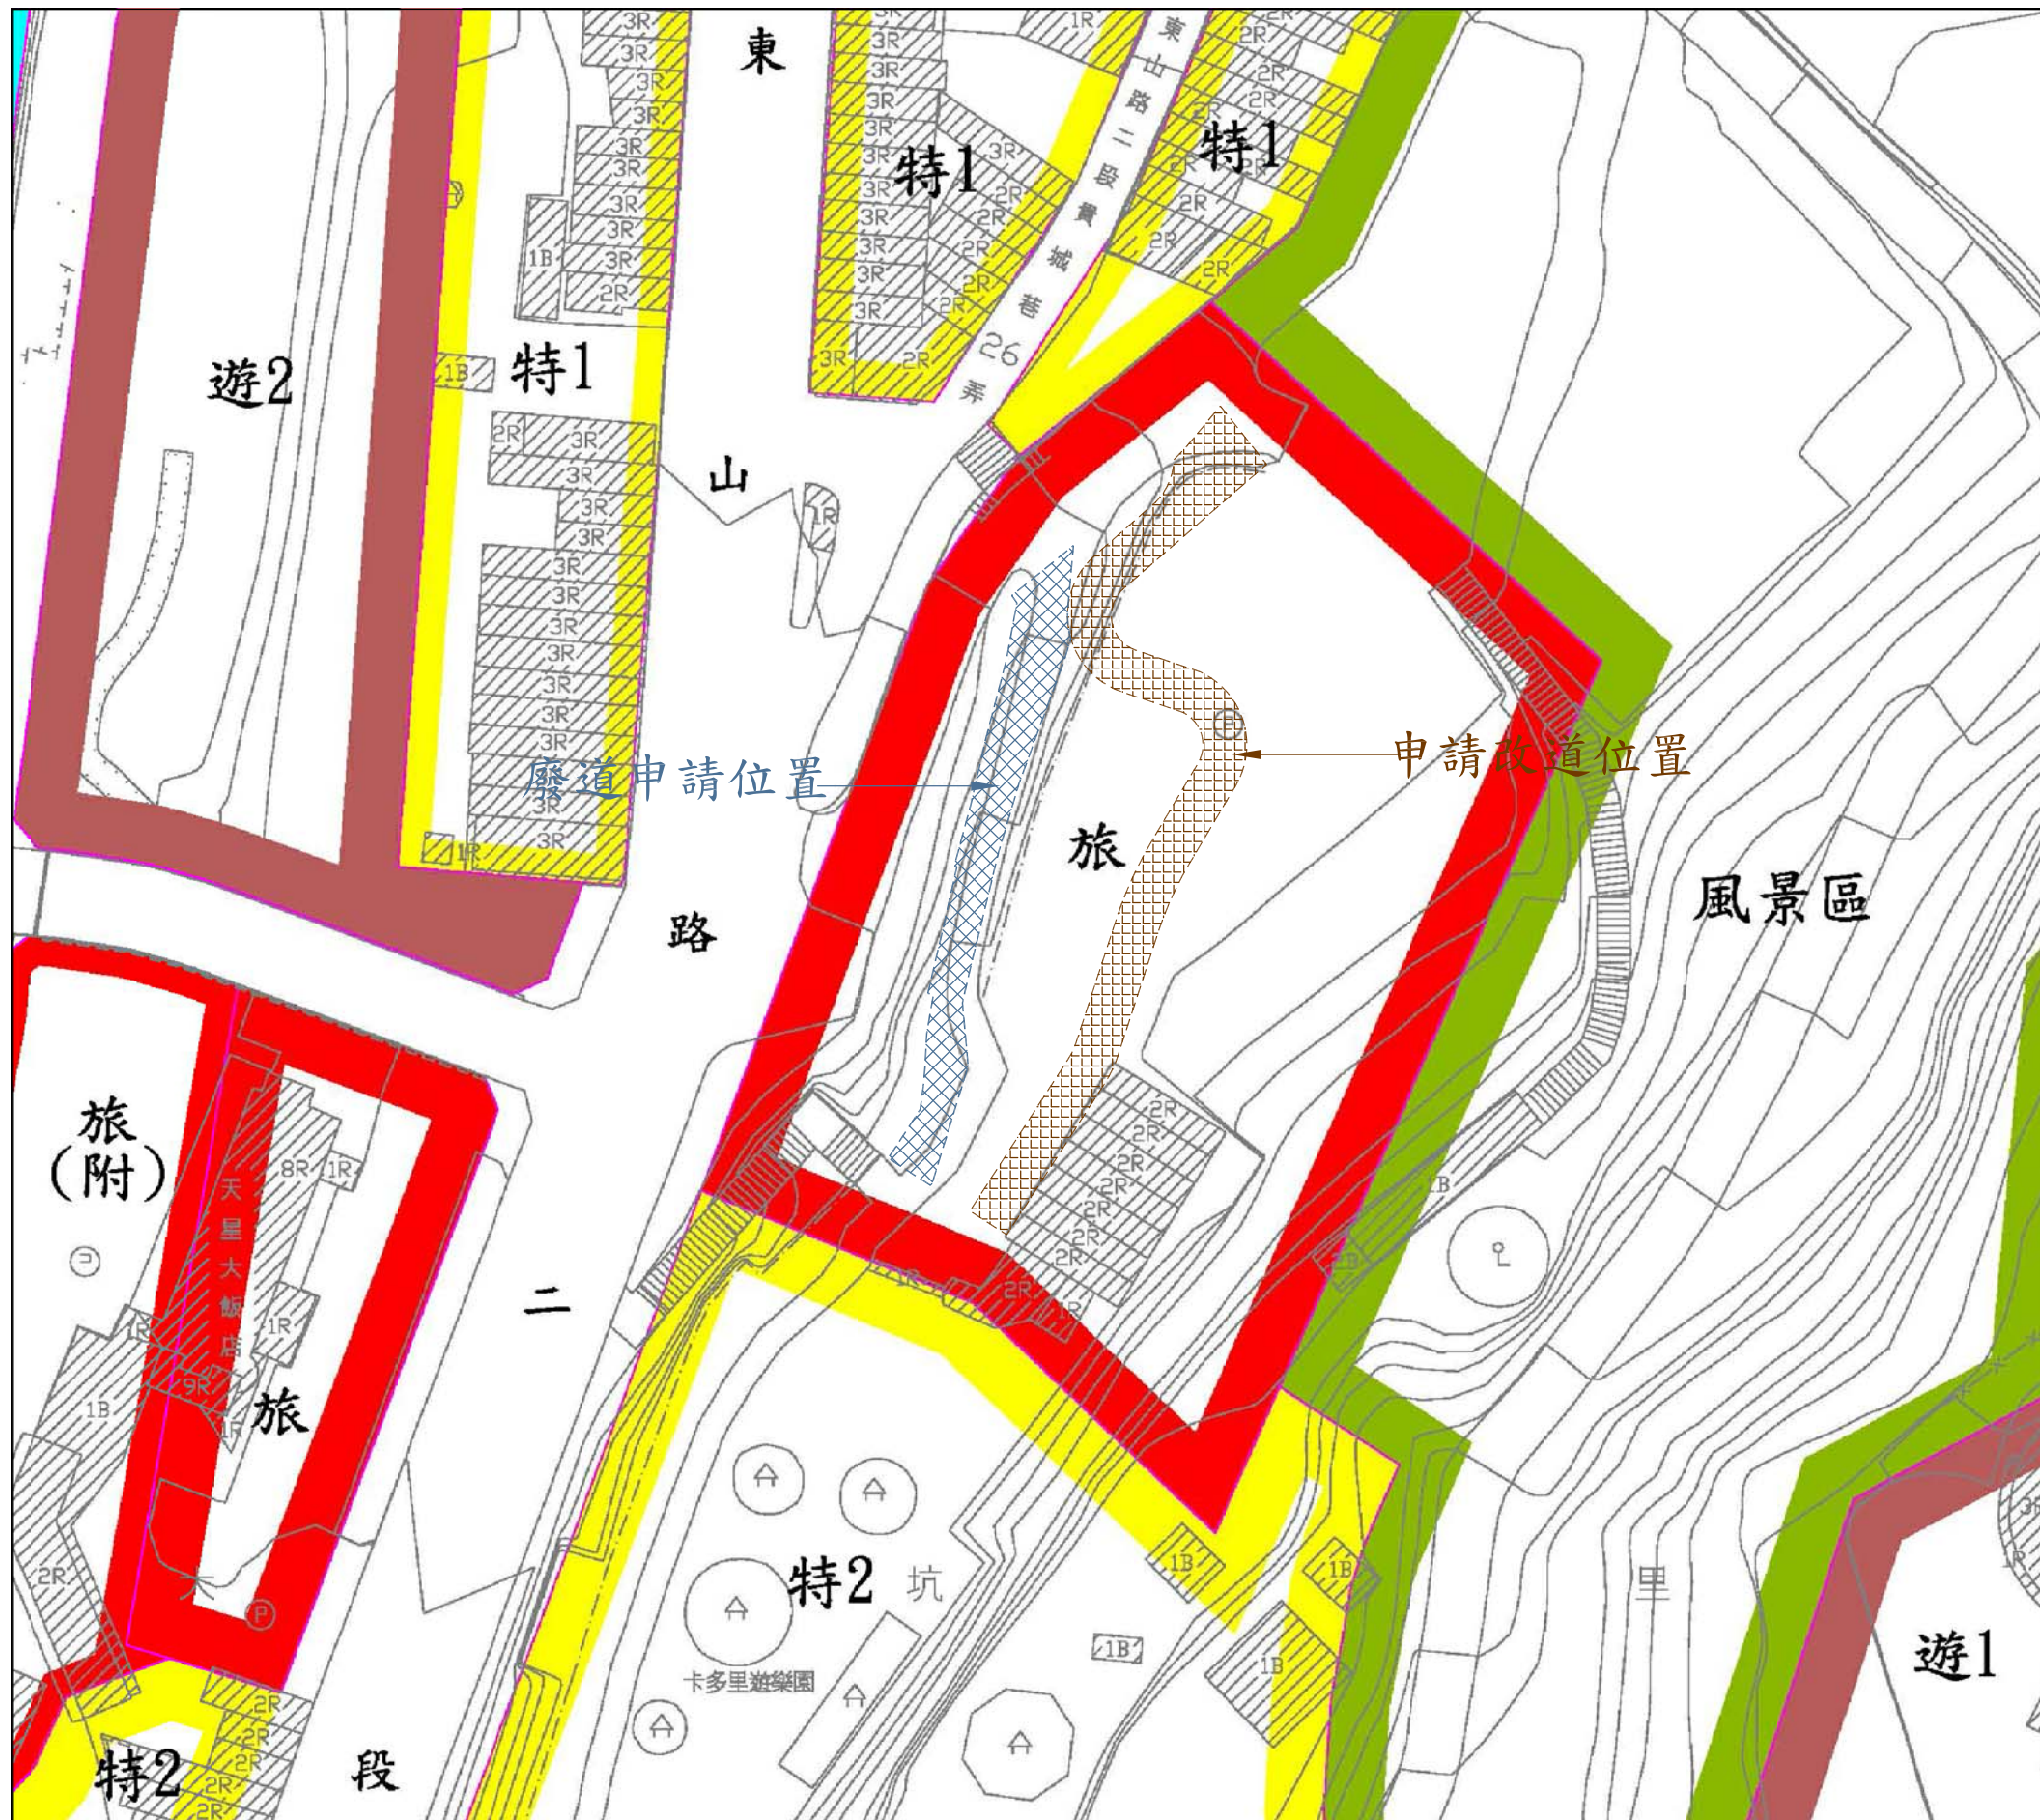

都市計畫圖 S=1:1000

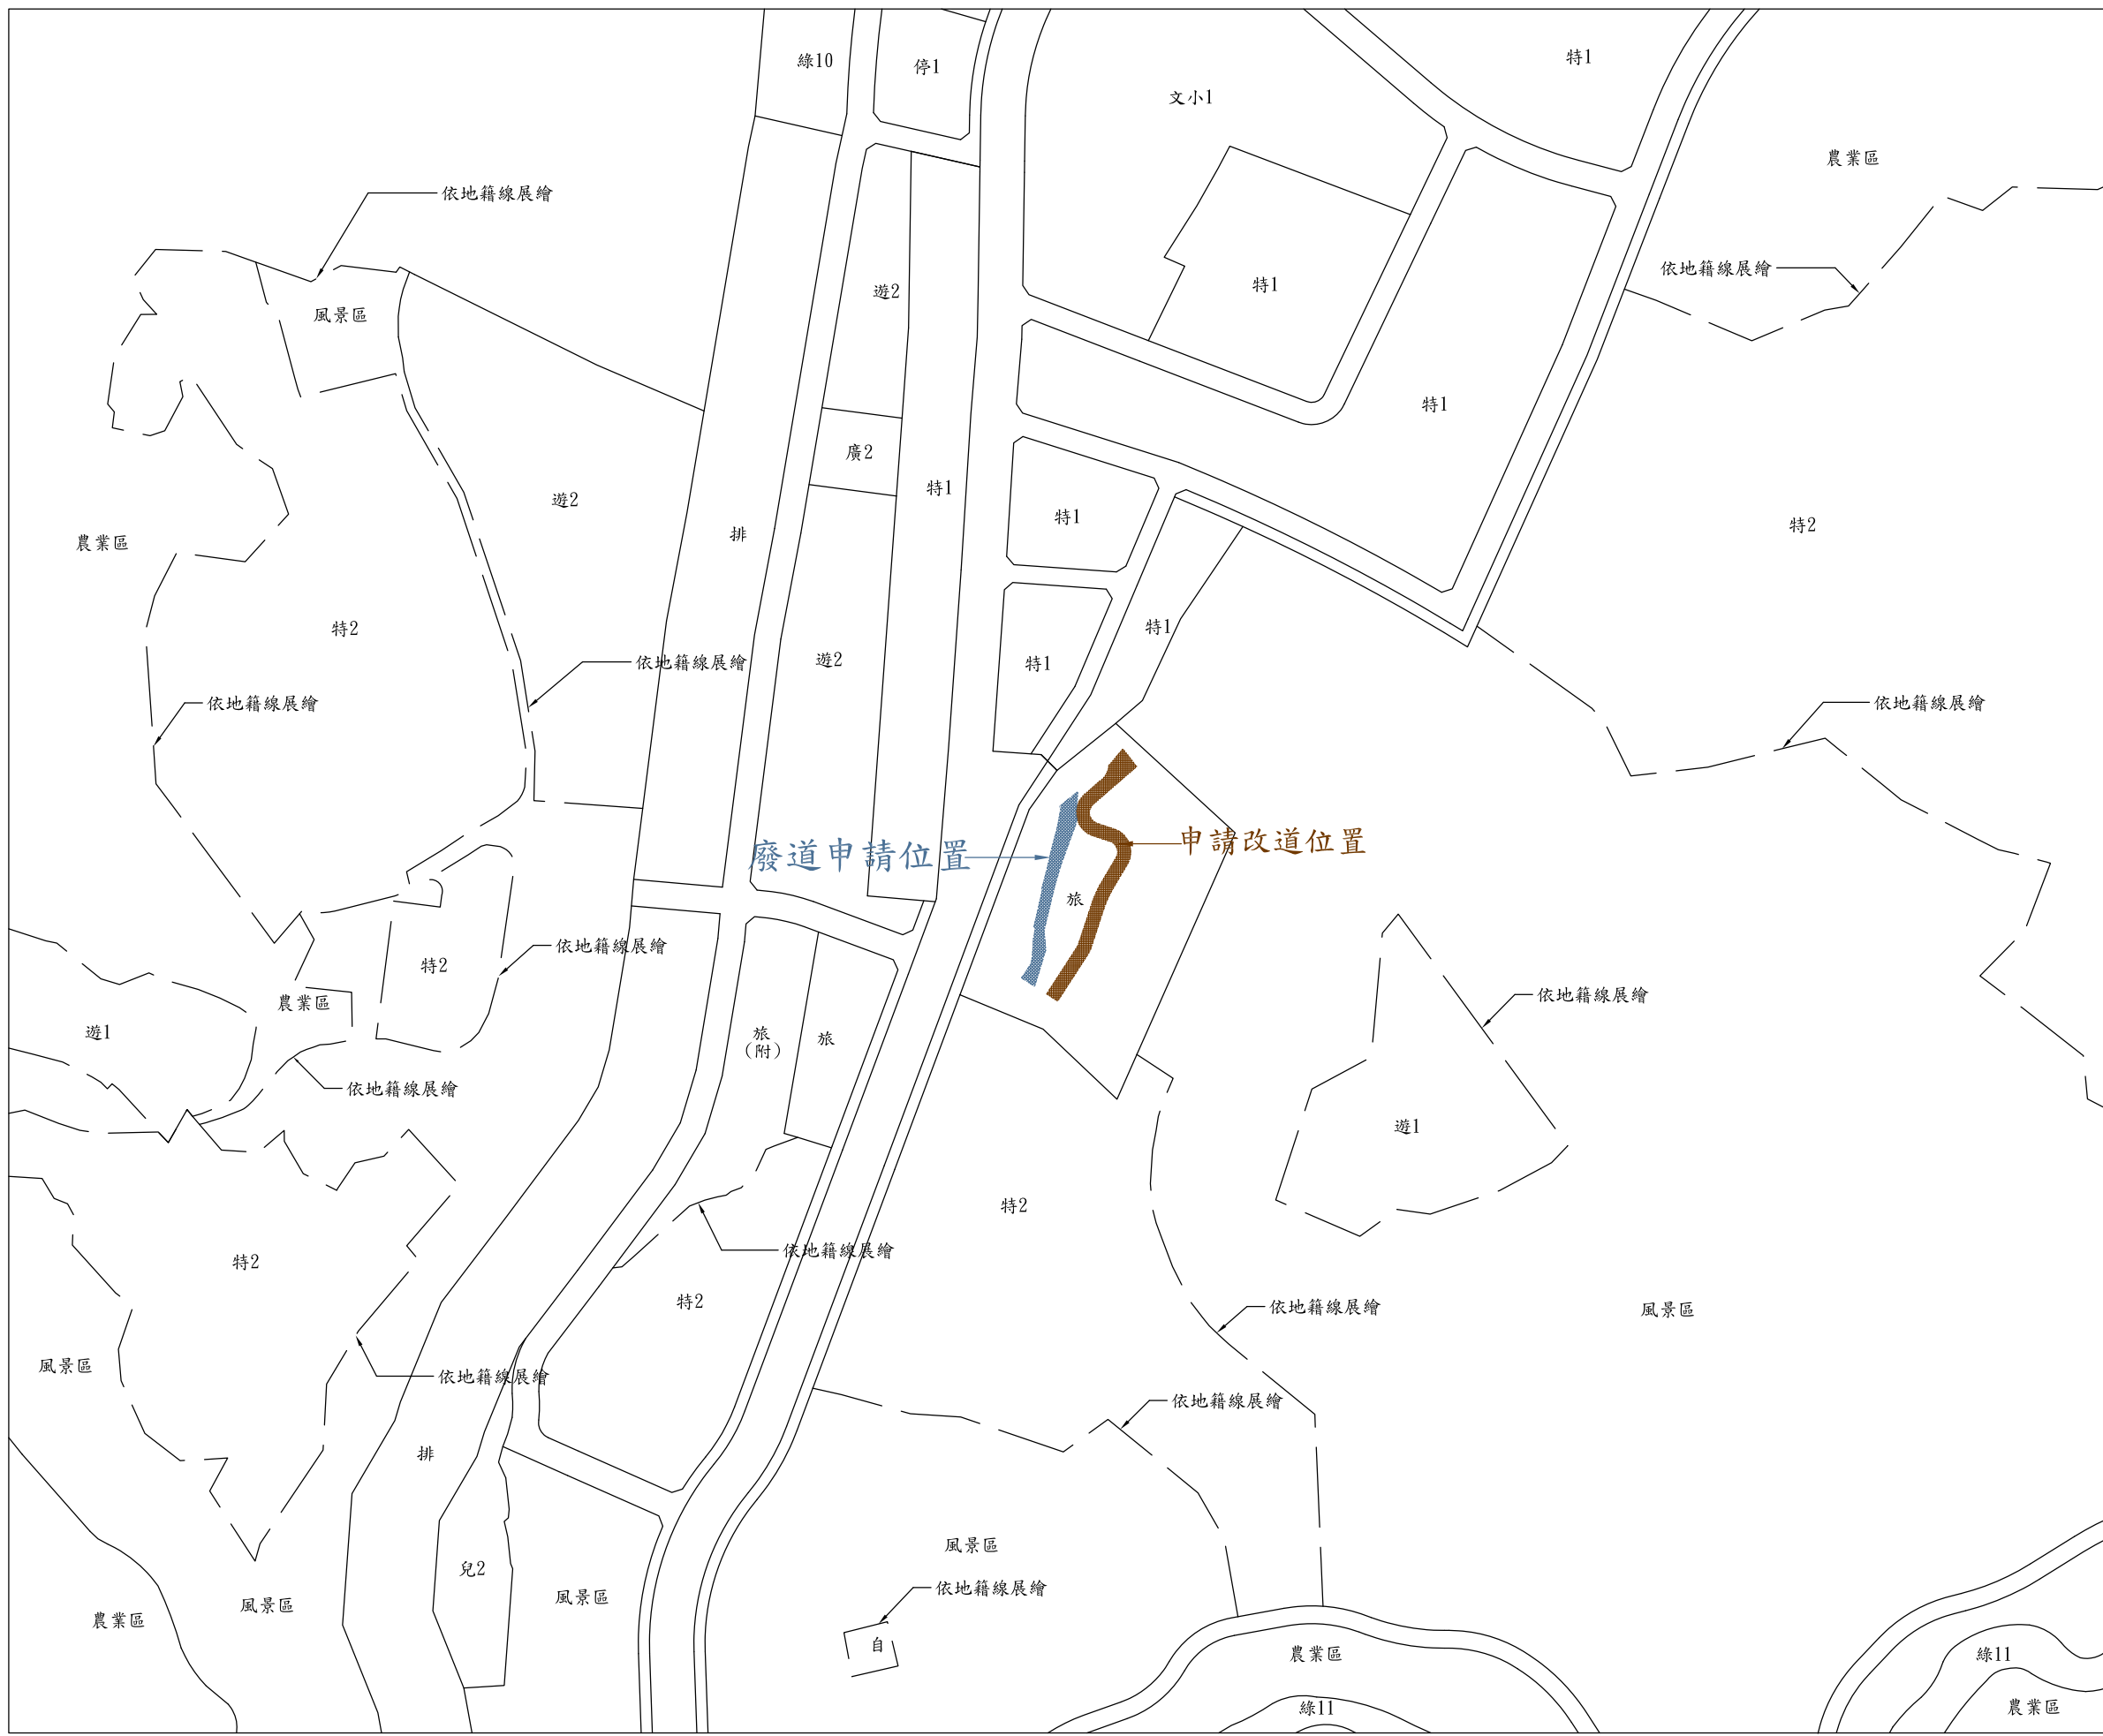

位置圖 S=1:3000

圖例	
道路中心線	柏油路面
計畫道路	水坭地
混凝土房屋	電力桿
磚造房屋	電信桿
雨棚	綠燈
鐵棚	交通號誌
水溝	停車場
暗溝	空地
鐵欄杆	階梯
土灰	草地
鐵絲網	菜園
水坭灰	花圃
圍牆	圍欄
地籍線	測量高程 (233.20)
圍石灰	七級鋼筋的鐵 (233.20)
施工圍籬	界地點

- 廢道申請位置
- 改道申請位置
- 計畫道路
- 現有巷道
- 地籍線
- 現有房屋
- 相片方向

①



③



②



現場相片