

臺中市政府都市發展局現有巷道廢道公告圖

申請人(土地所有權人)：楊佳芬、楊福成、楊錦標

申請廢道地號：臺中市清水區武秀段859-2(部分), 861-1(部分), 862, 863(部分)地號

測繪日期：113年03月28日

申請事由：申請核發廢道證明書

申請理由：欲保留基地土地完整性


圖說編號:B113185-00-0-03(1-1)

中興測量有限公司


臺中市西區忠仁街159號

TEL:(04)22242788 FAX:(04)22242168


組長:黃瀚瑩 繪圖:黃瀚瑩

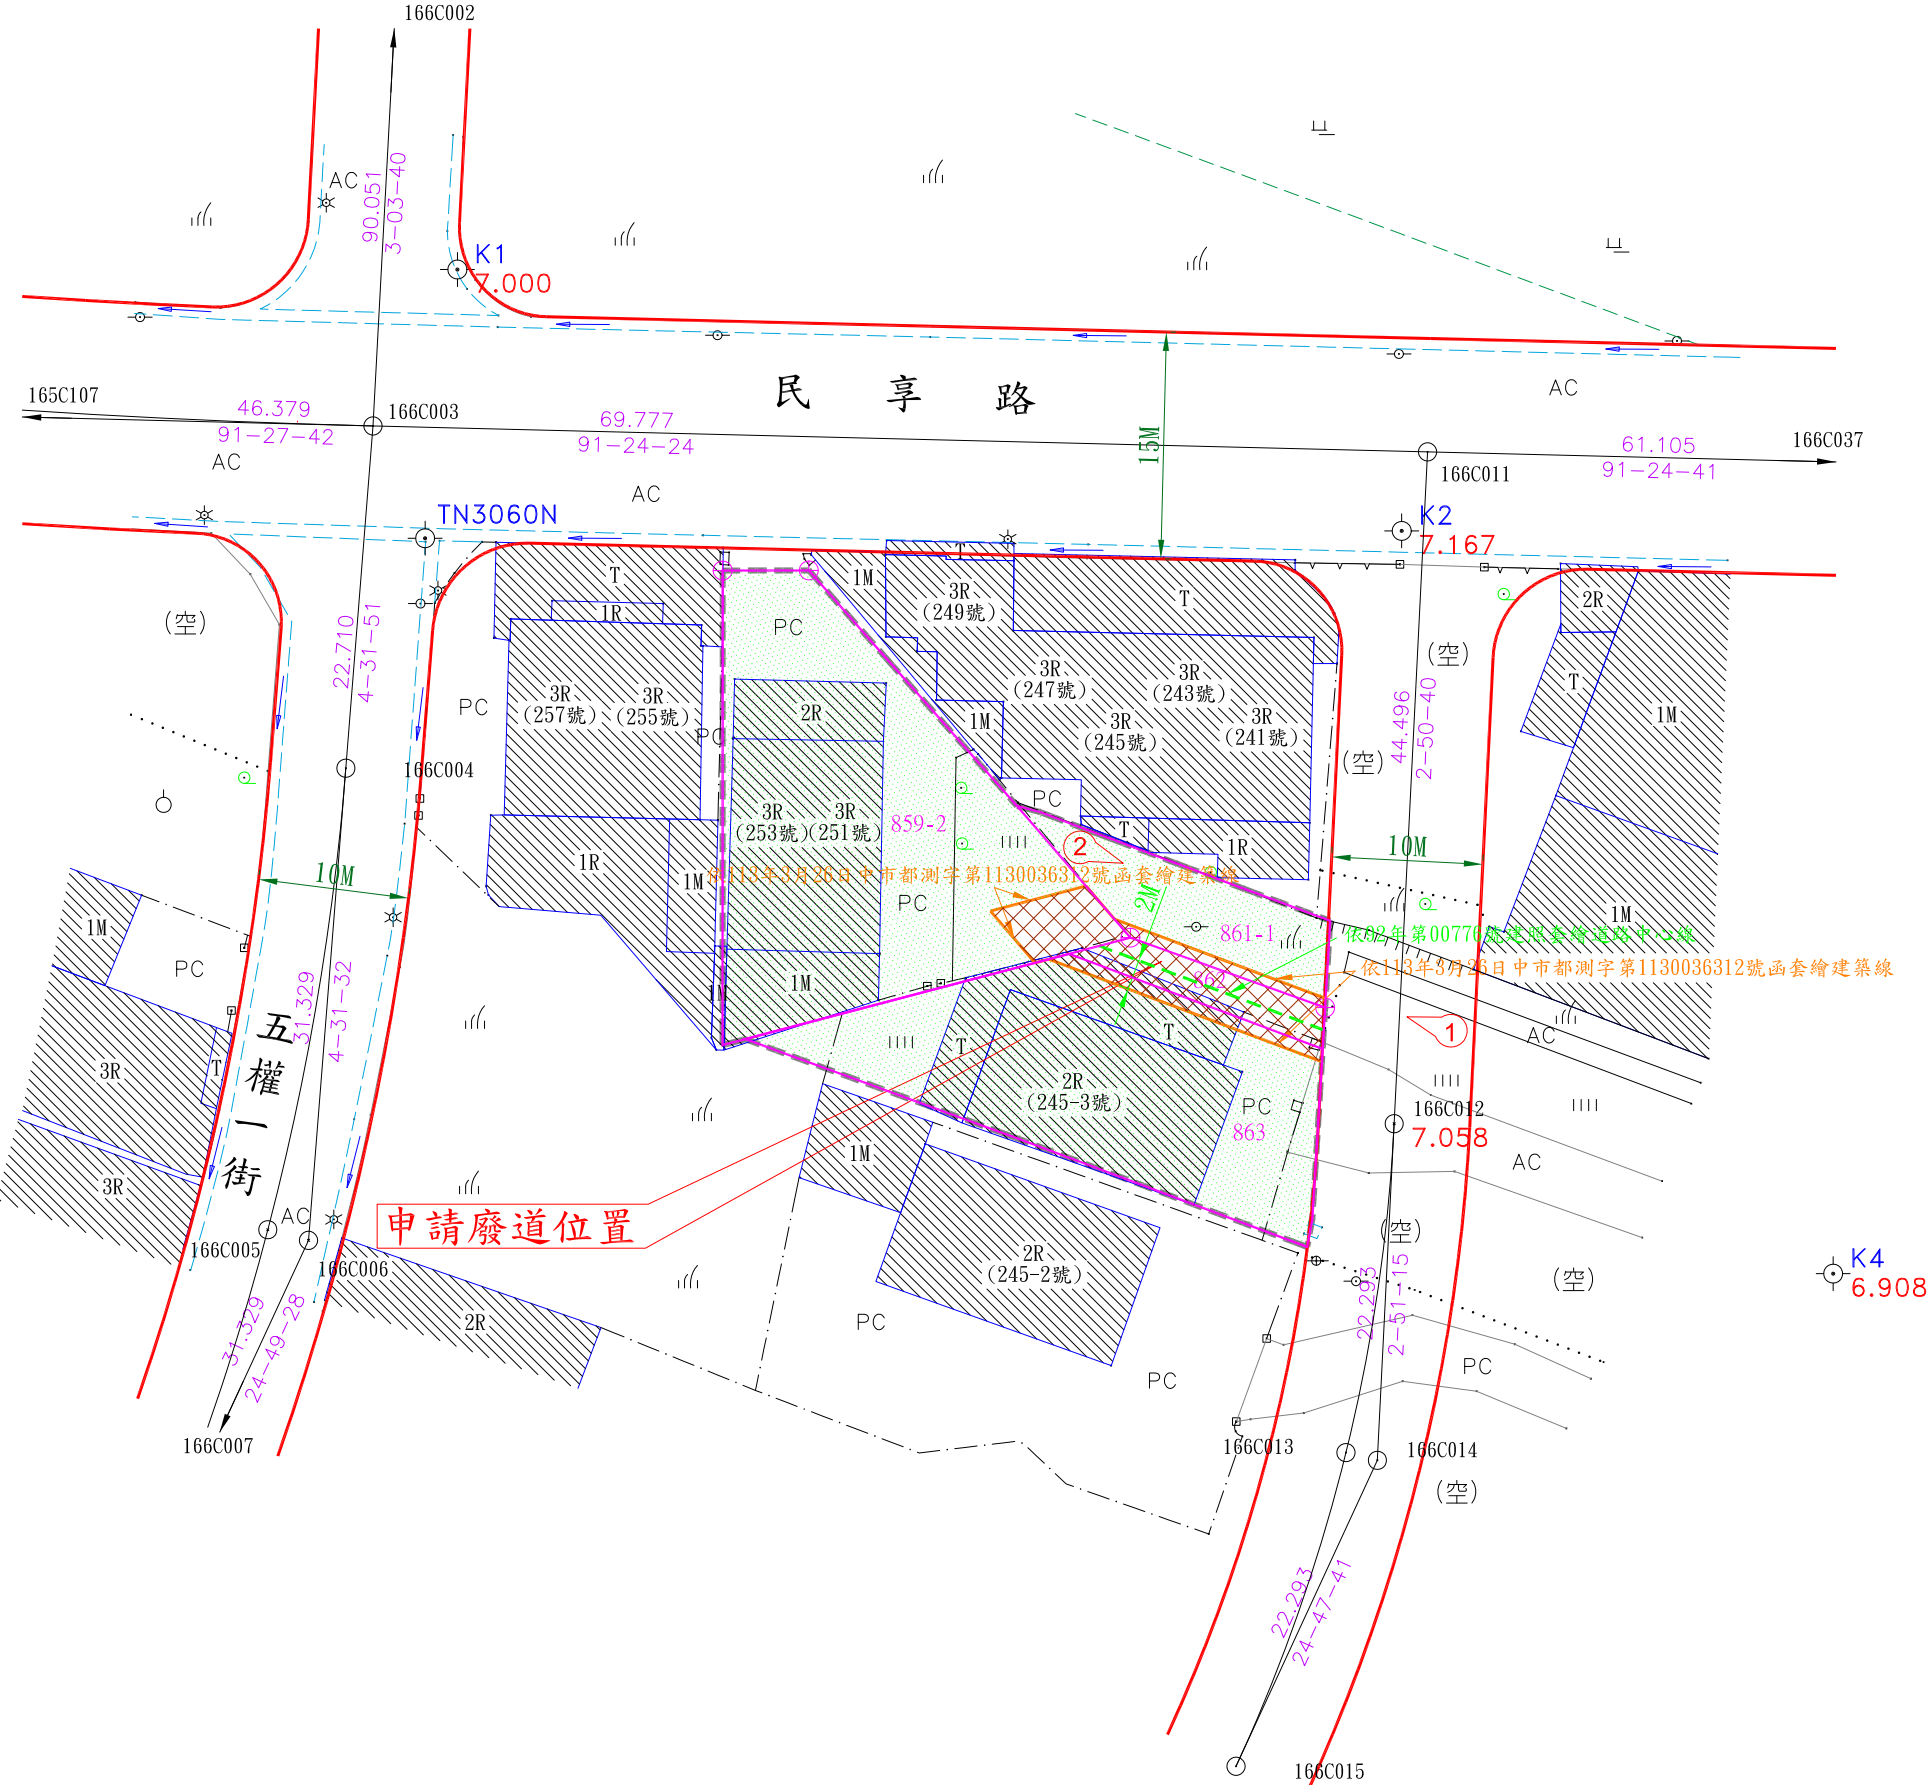


現況圖 S=1/500

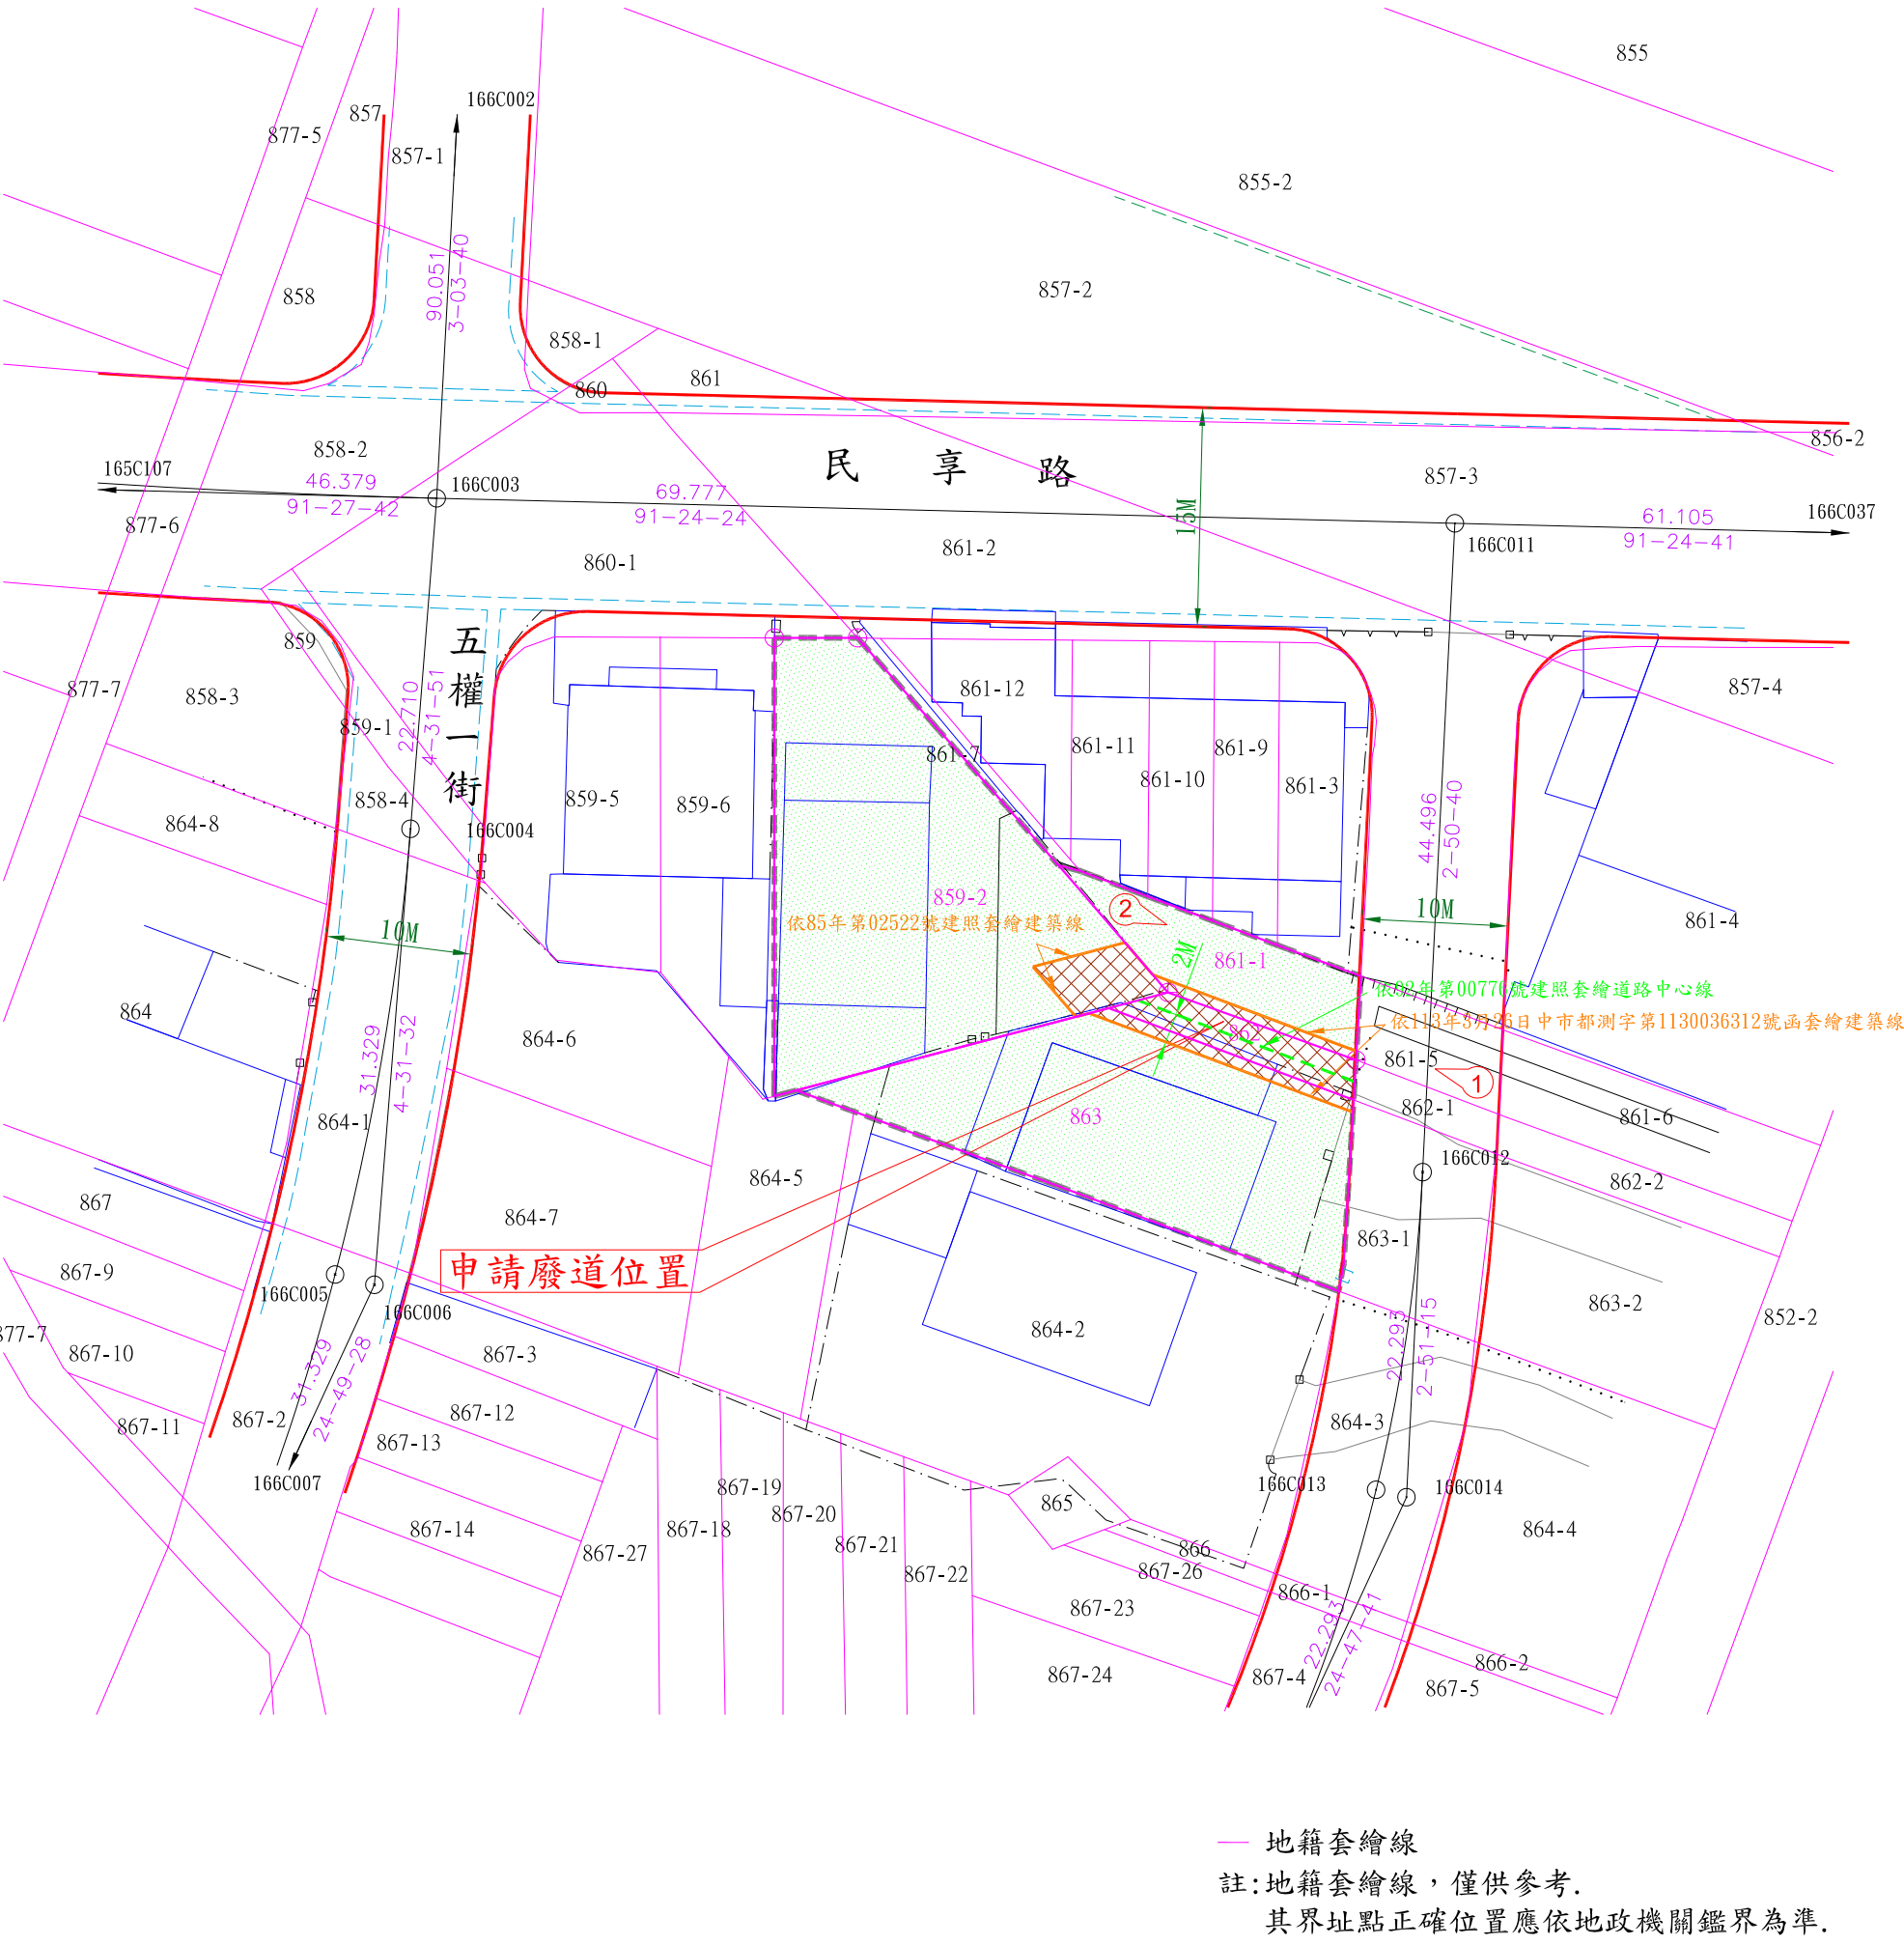

地籍套繪圖 S=1/500

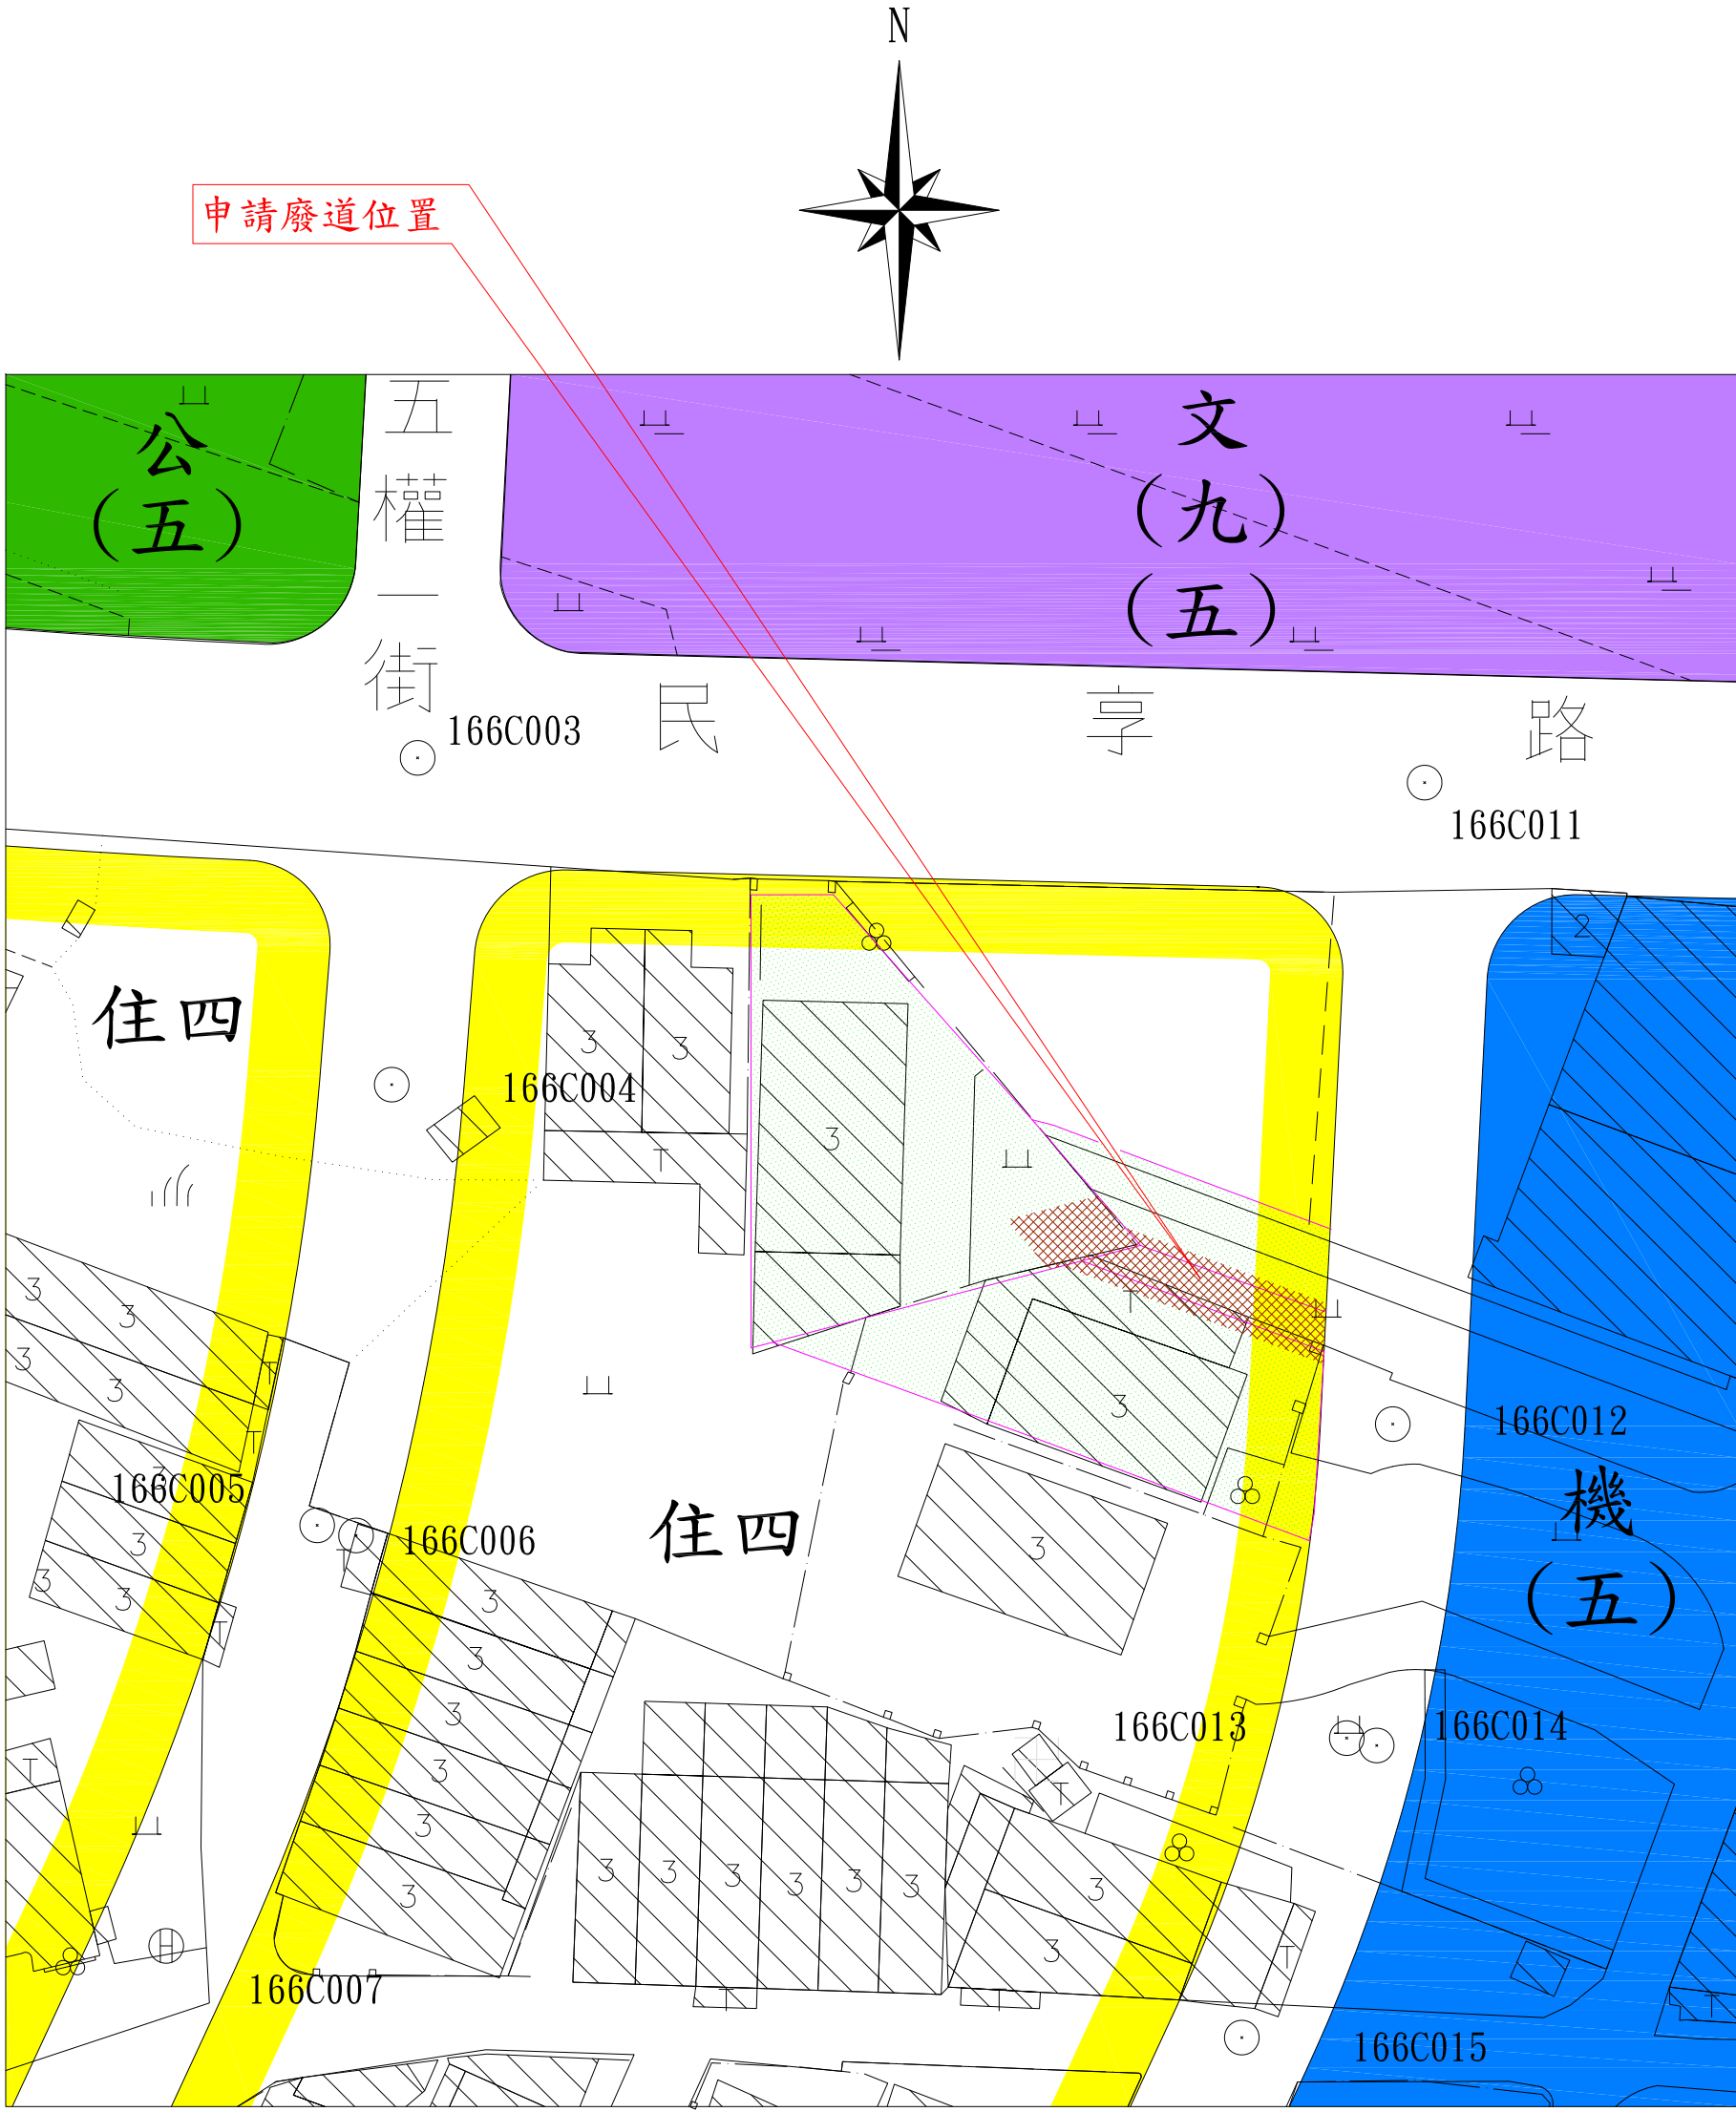

都市計畫圖 S=1/500

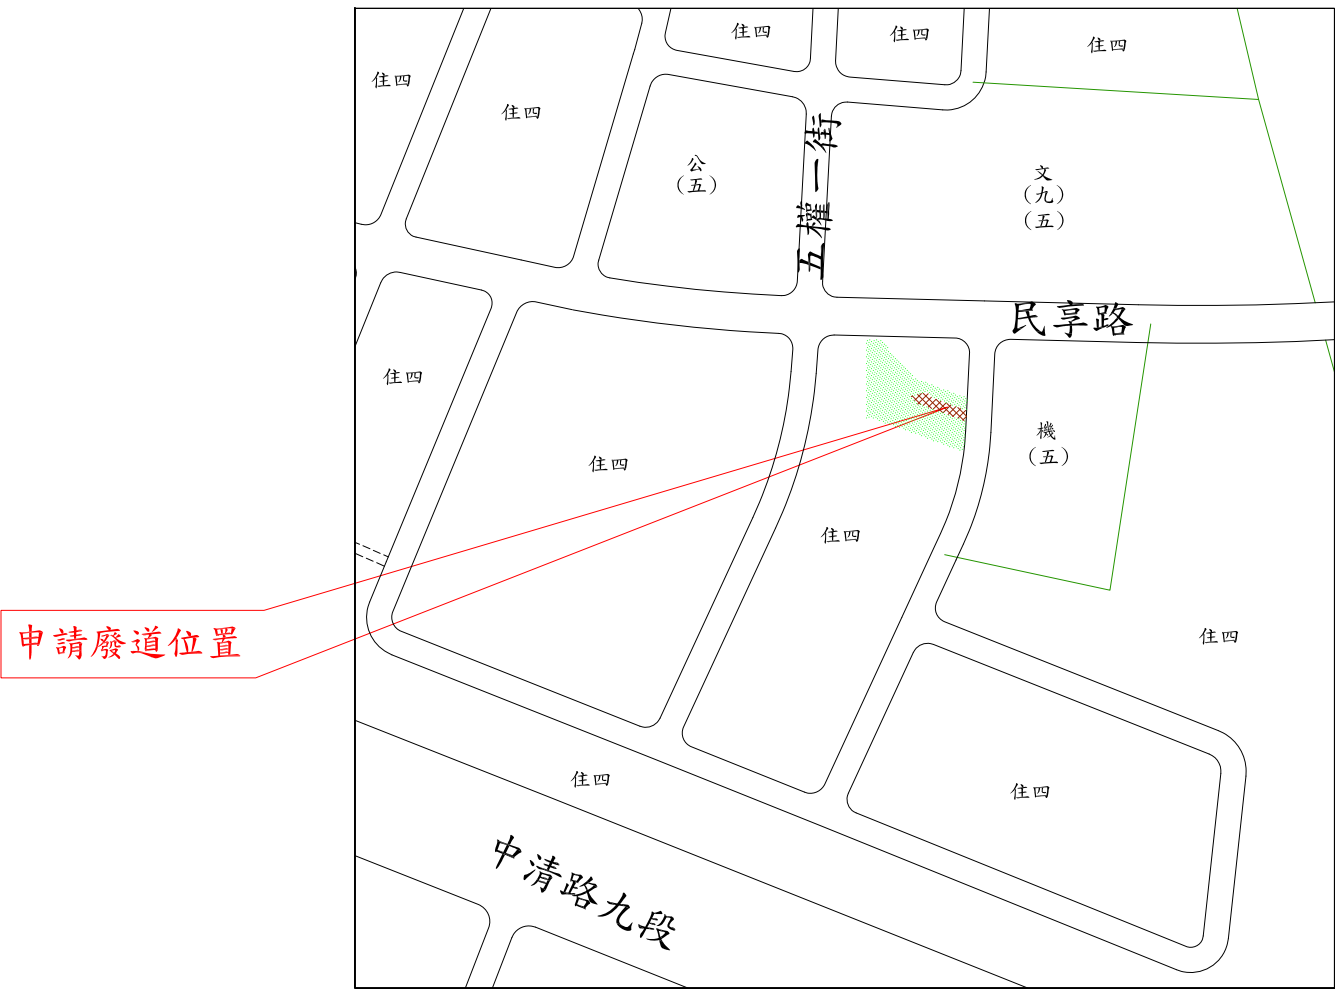

位置圖 S=1/3000

名稱	圖例	名稱	圖例	名稱	圖例
導線點		中心樁		永久性房屋	
界樁		交通標誌		棚子	
交通號誌桿		電力桿		磚造屋	
電信桿		路燈		簡易房屋	
獨立樹		花園		申請範圍線	
草地		AC路面		現有路邊線	
菜園		空地		都市計畫路邊線	
地類界		PC路面		門柱	
田埂		圍牆		鐵皮圍牆	
暗溝					

- 申請廢道位置
- 計畫道路
- 申請基地
- 相片方向

圖例



照片1



照片2

現場照片