
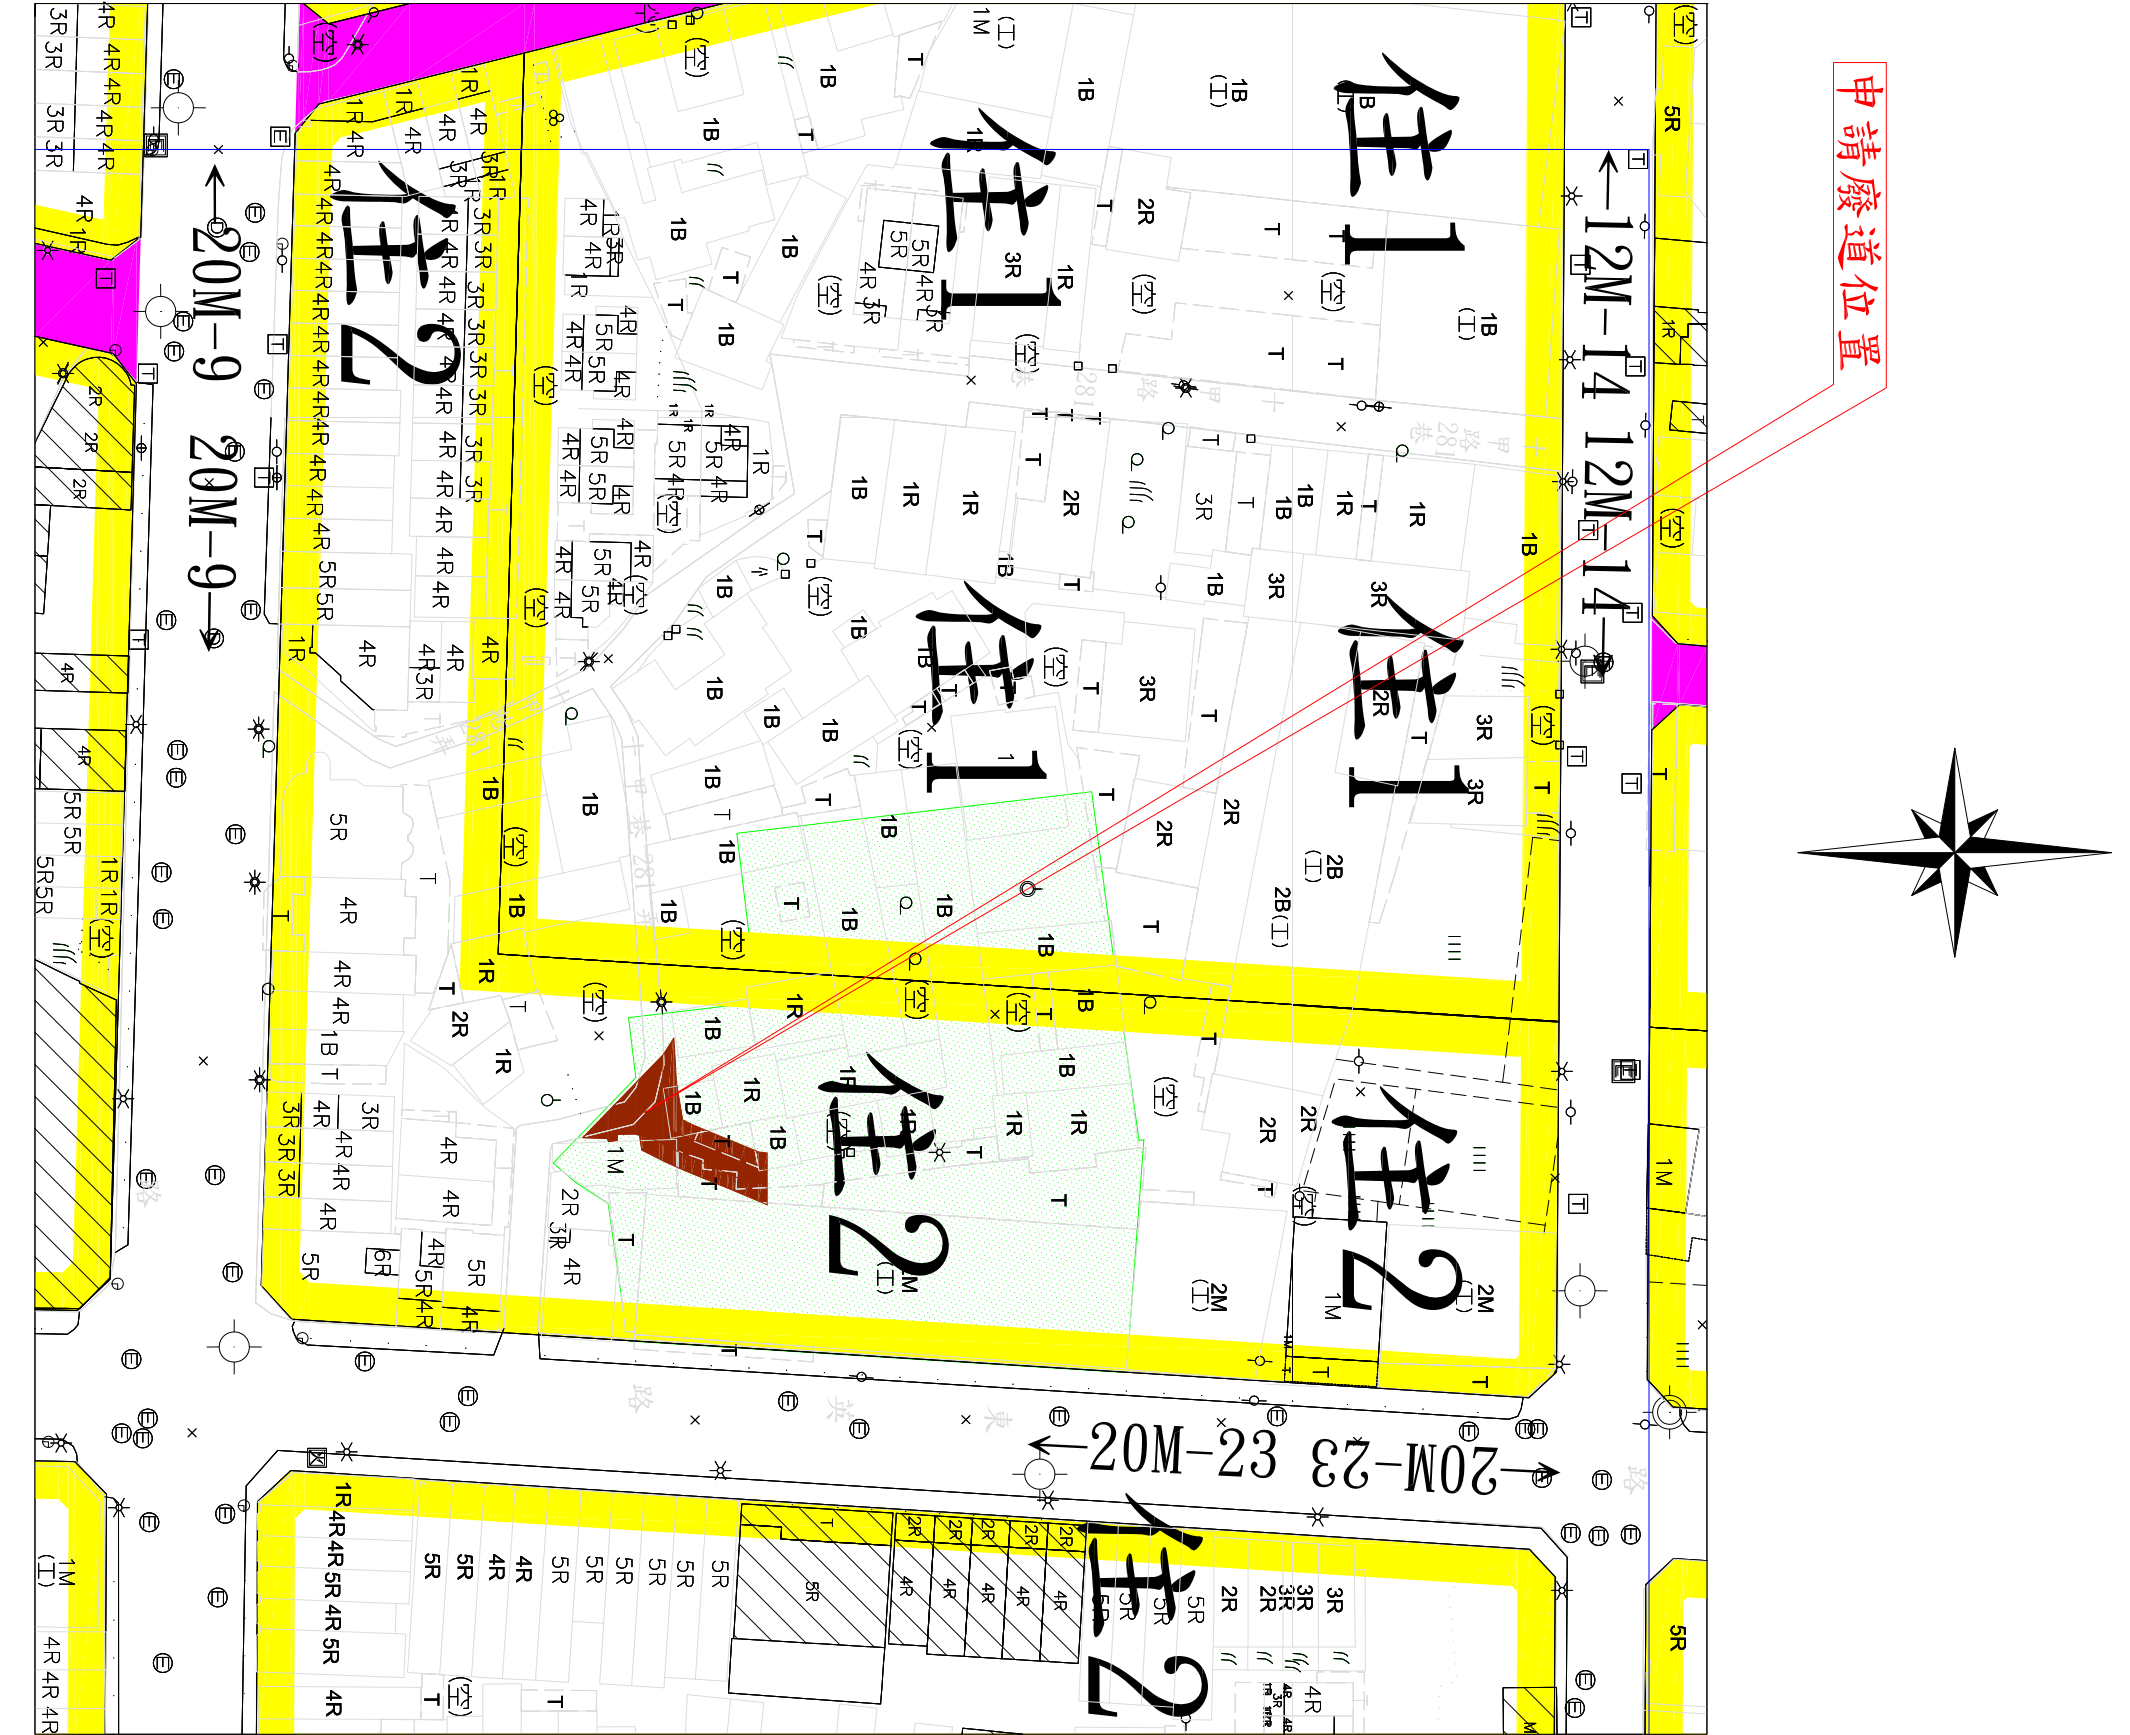
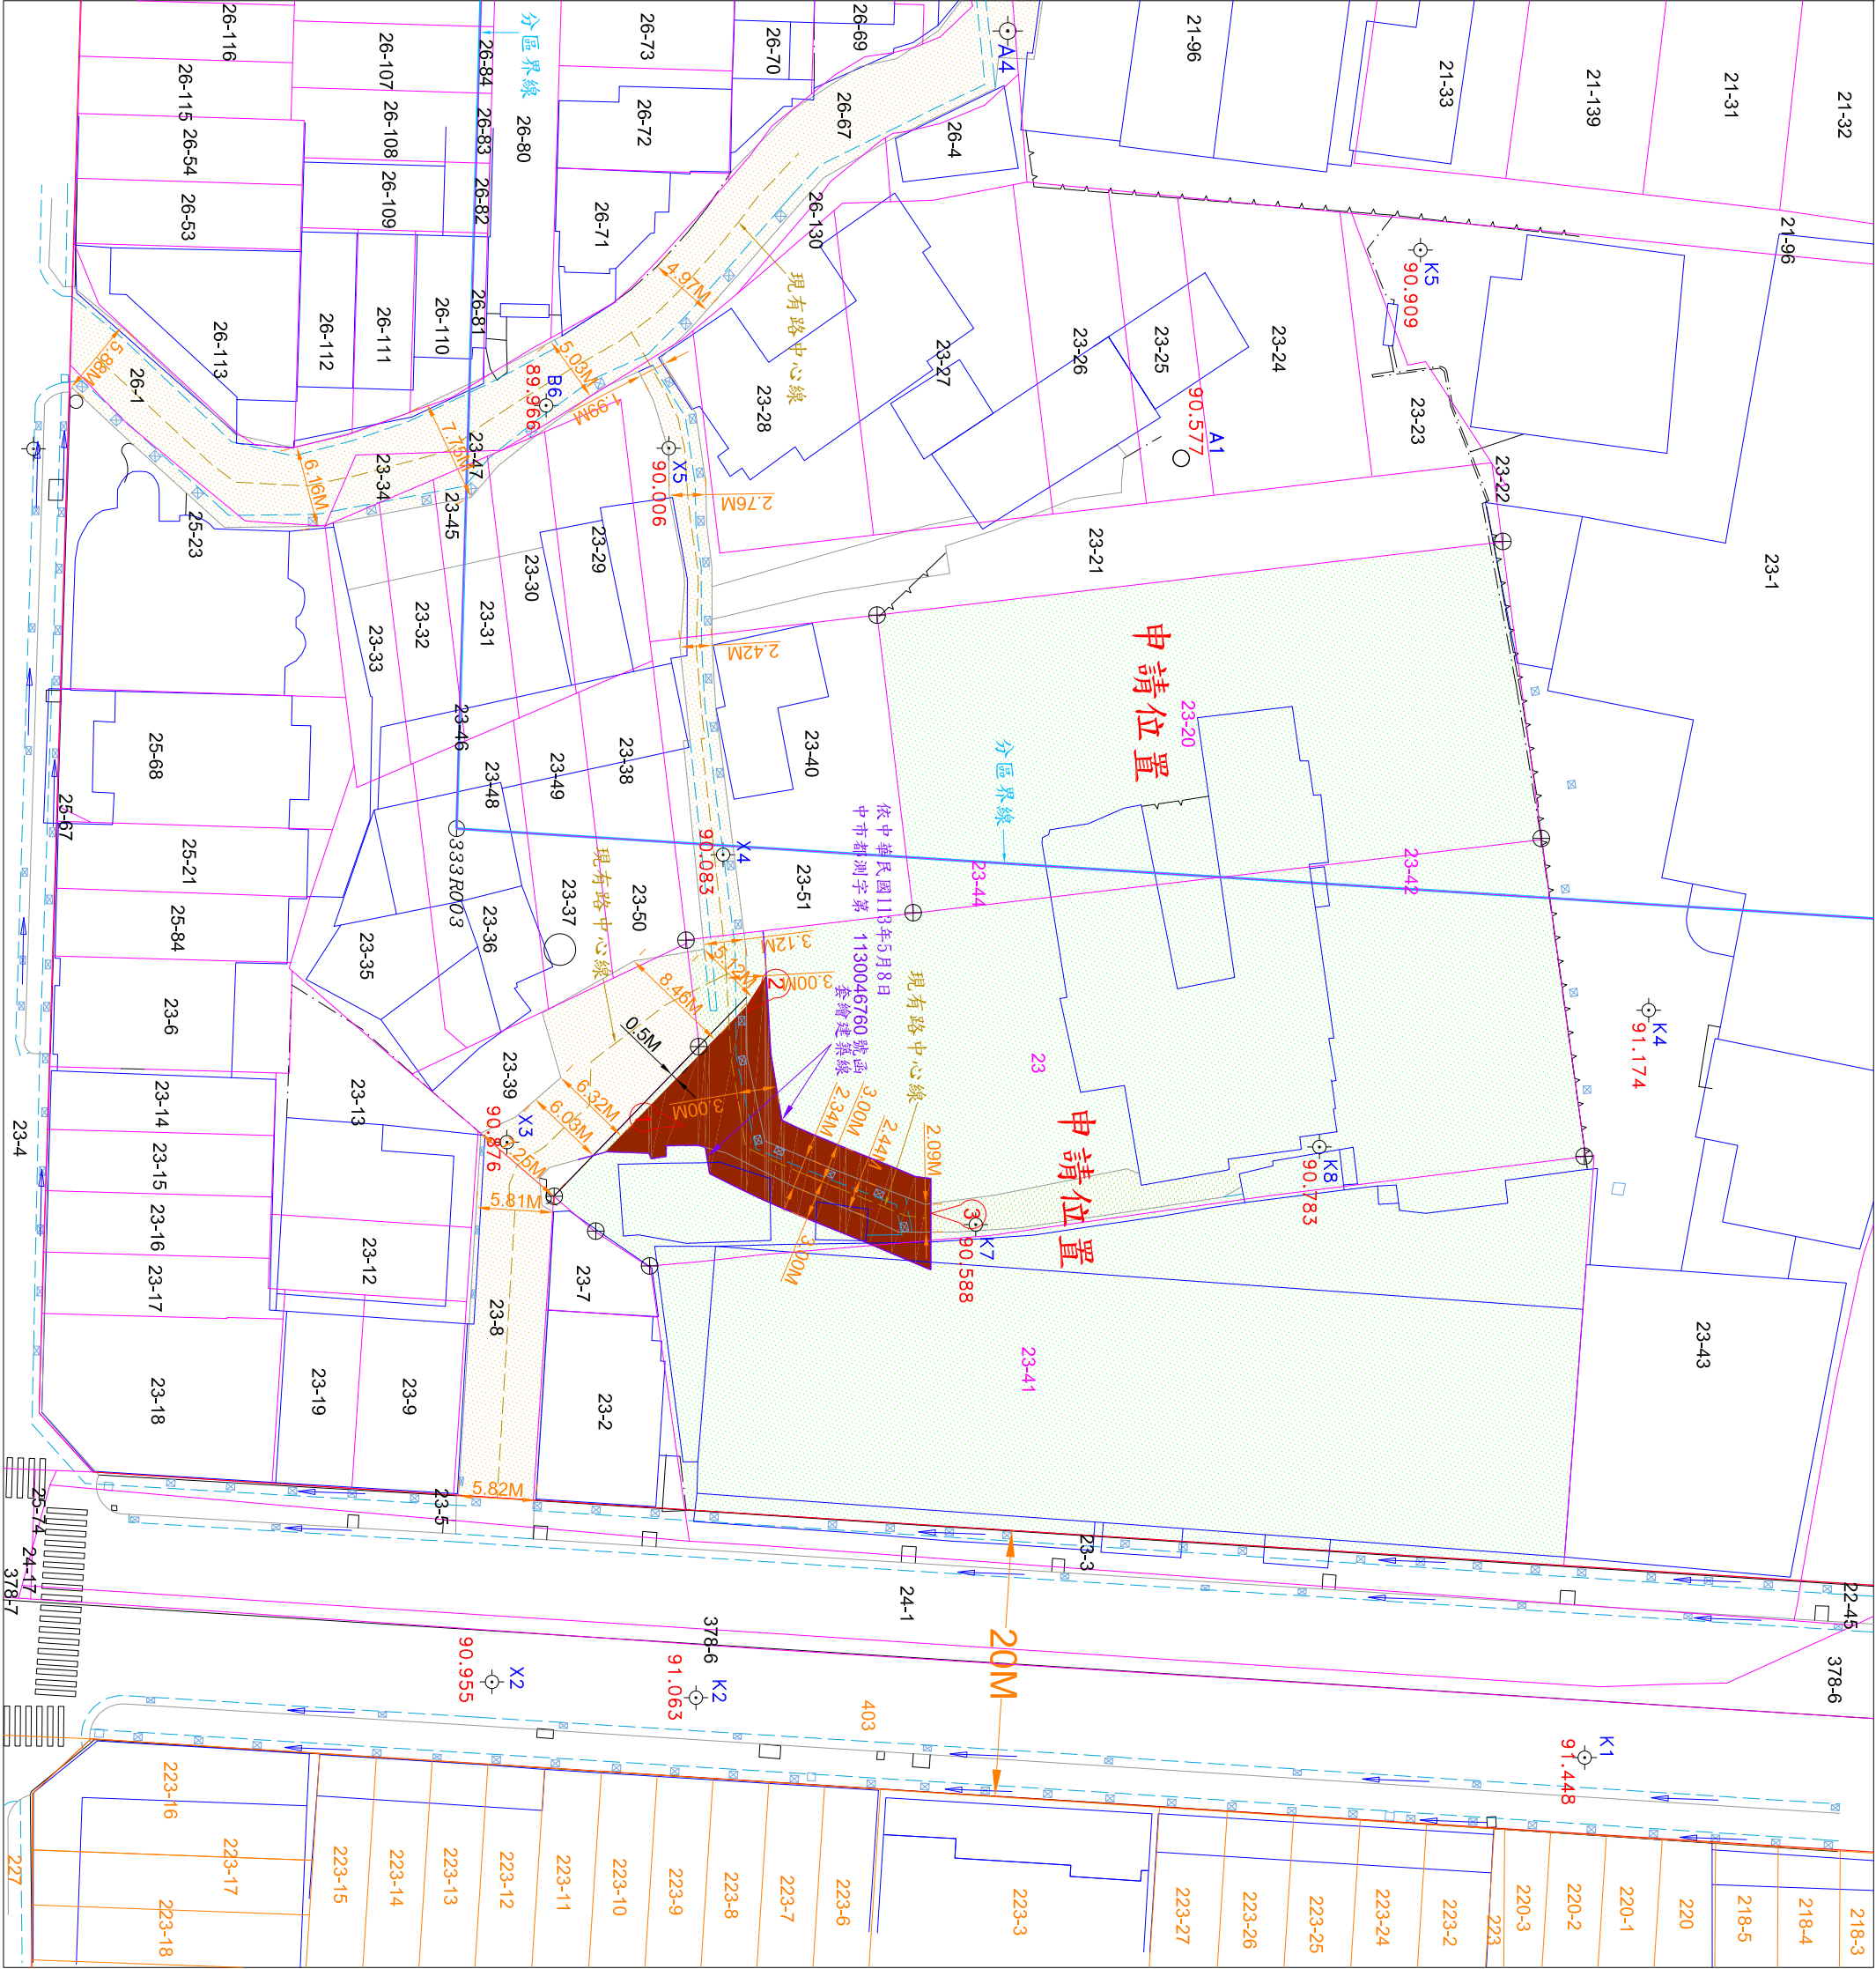


臺中市政府都市發展局現有巷道廢道公告圖

申請人(土地所有權人)：申請廢道地號：臺中市東區旱溪段23, 23-20, 23-41, 23-42, 23-44地號
測繪日期：113年06月17日
申請事由：申請核發廢道證明書
申請理由：保留土地完整

圖說編號: B113356-00-0-04(2-2)
中興測量有限公司
臺中市西區忠仁街159號
TEL: (04) 22242788 FAX: (04) 22242168
組長: 黃瀚瑩 繪圖: 王郁瑄

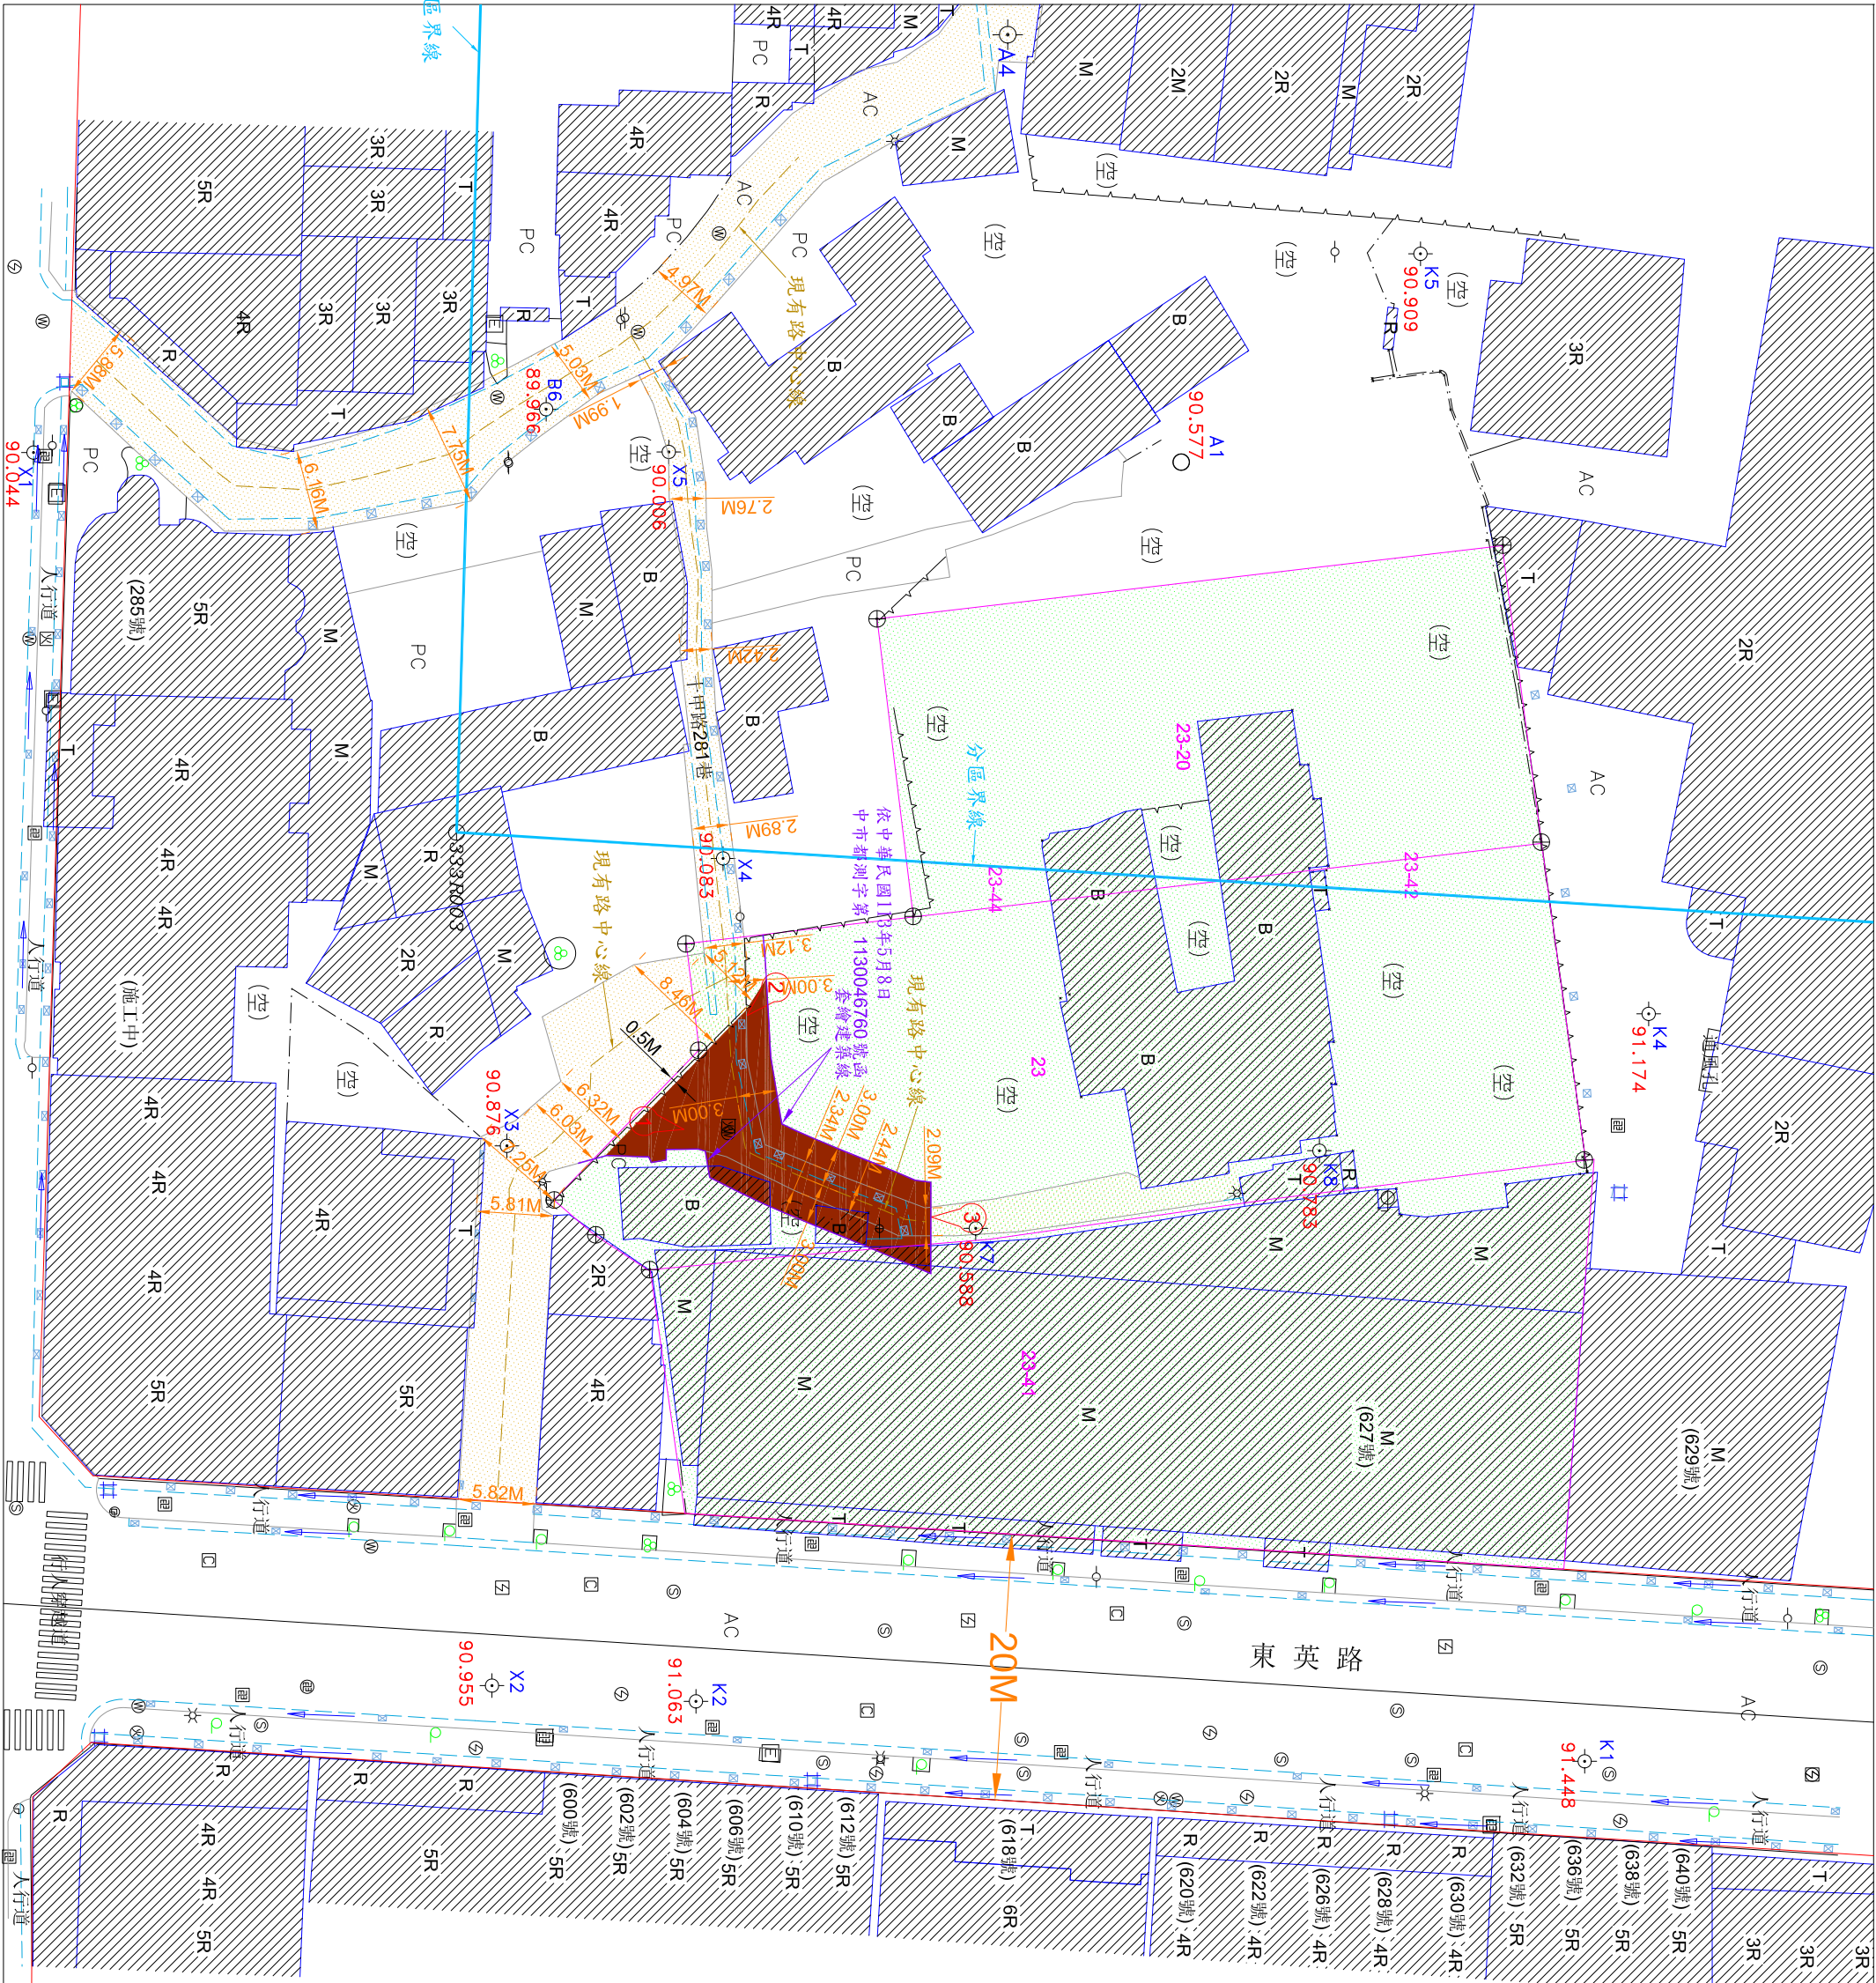


現況圖 S=1/500

地籍套繪圖 S=1/500

都市計畫圖 S=1/1000

申請廢道位置

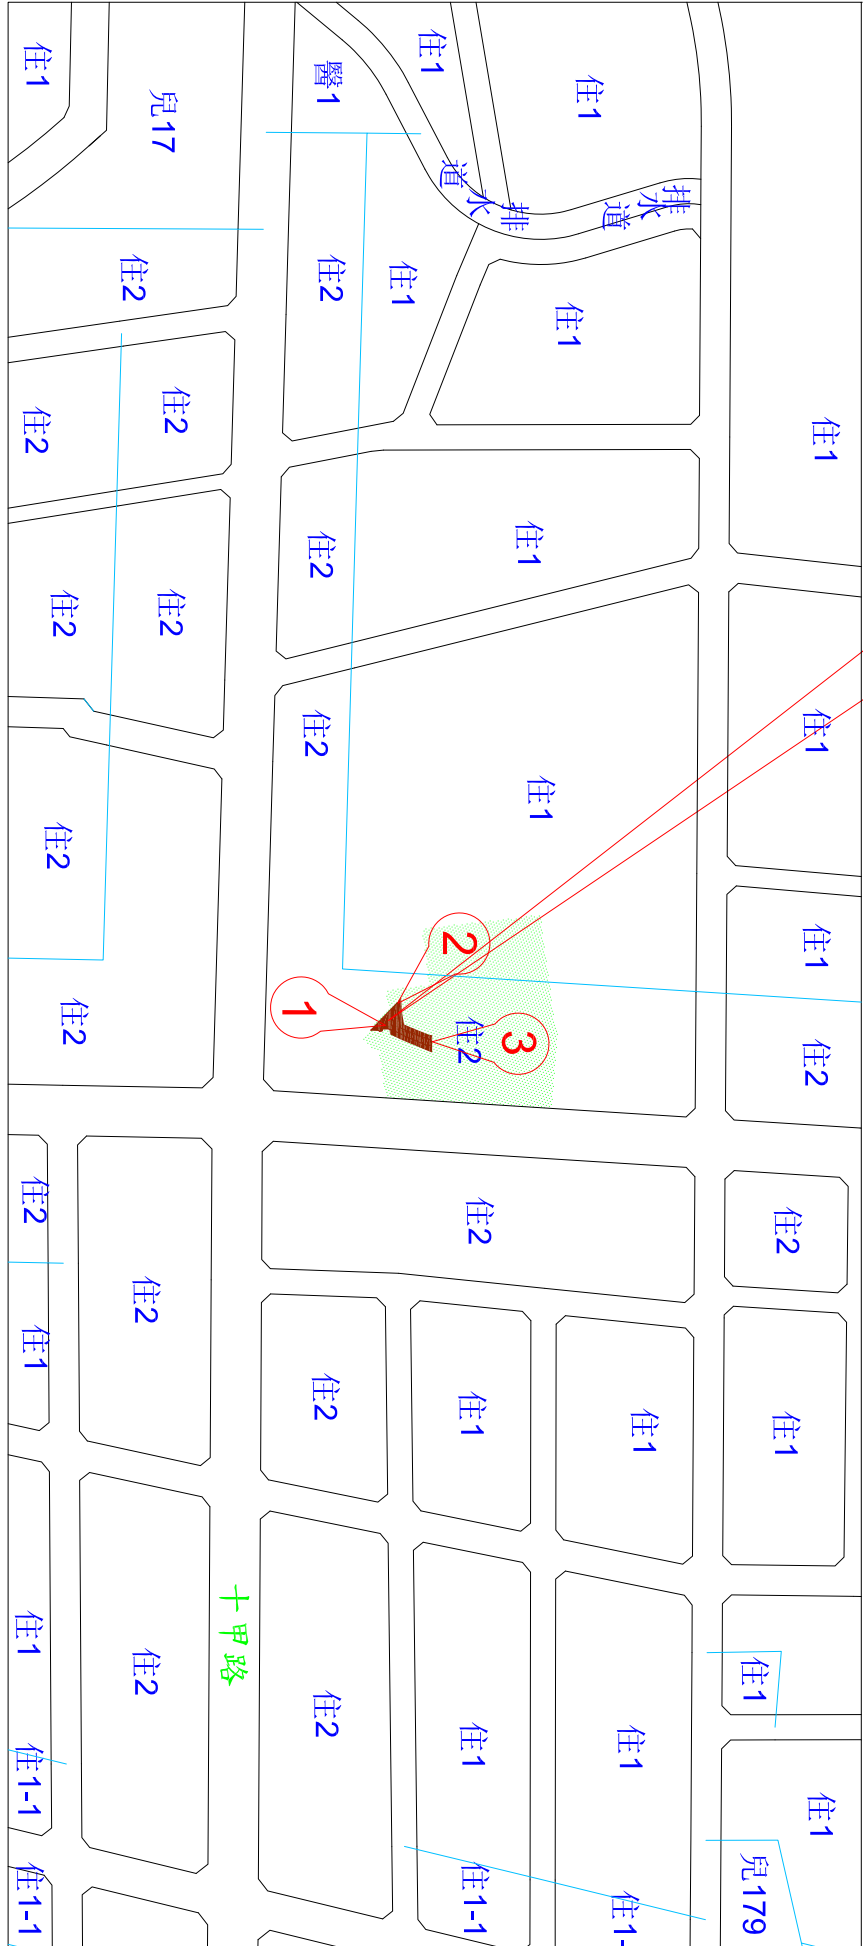

圖式說明

名稱	圖例	名稱	圖例	名稱	圖例
中心街	○	導線點	△	空地	花圃
溝渠	—	門柱	—	PC	AC
水塔	⊙	立式消防栓	⊙	磚造牆	永久性房屋
鐵製箱庭	⊙	水井	⊙	欄子	欄子
交通號誌桿	⊙	電話箱庭	⊙	水塔牆	板牆
電力桿	⊙	河川流向	→	人行道	明溝
路燈	⊙	電力桿	⊙	都市計畫道路線	結線線
污水人孔	⊙	方形牙孔	⊙	現行道路線	水塔
電力人孔	⊙	方形電力牙孔	⊙	商標	× (1.55)
溝渠	⊙	方形電力牙孔	⊙	溝渠	× (1.02)

- 現有巷道
- 申請廢道位置
- 計畫道路
- 申請基地
- 相片方向

位置圖 S=1/3000 (現場照片示意圖)

圖例

現場照片



照片1



照片2



照片3