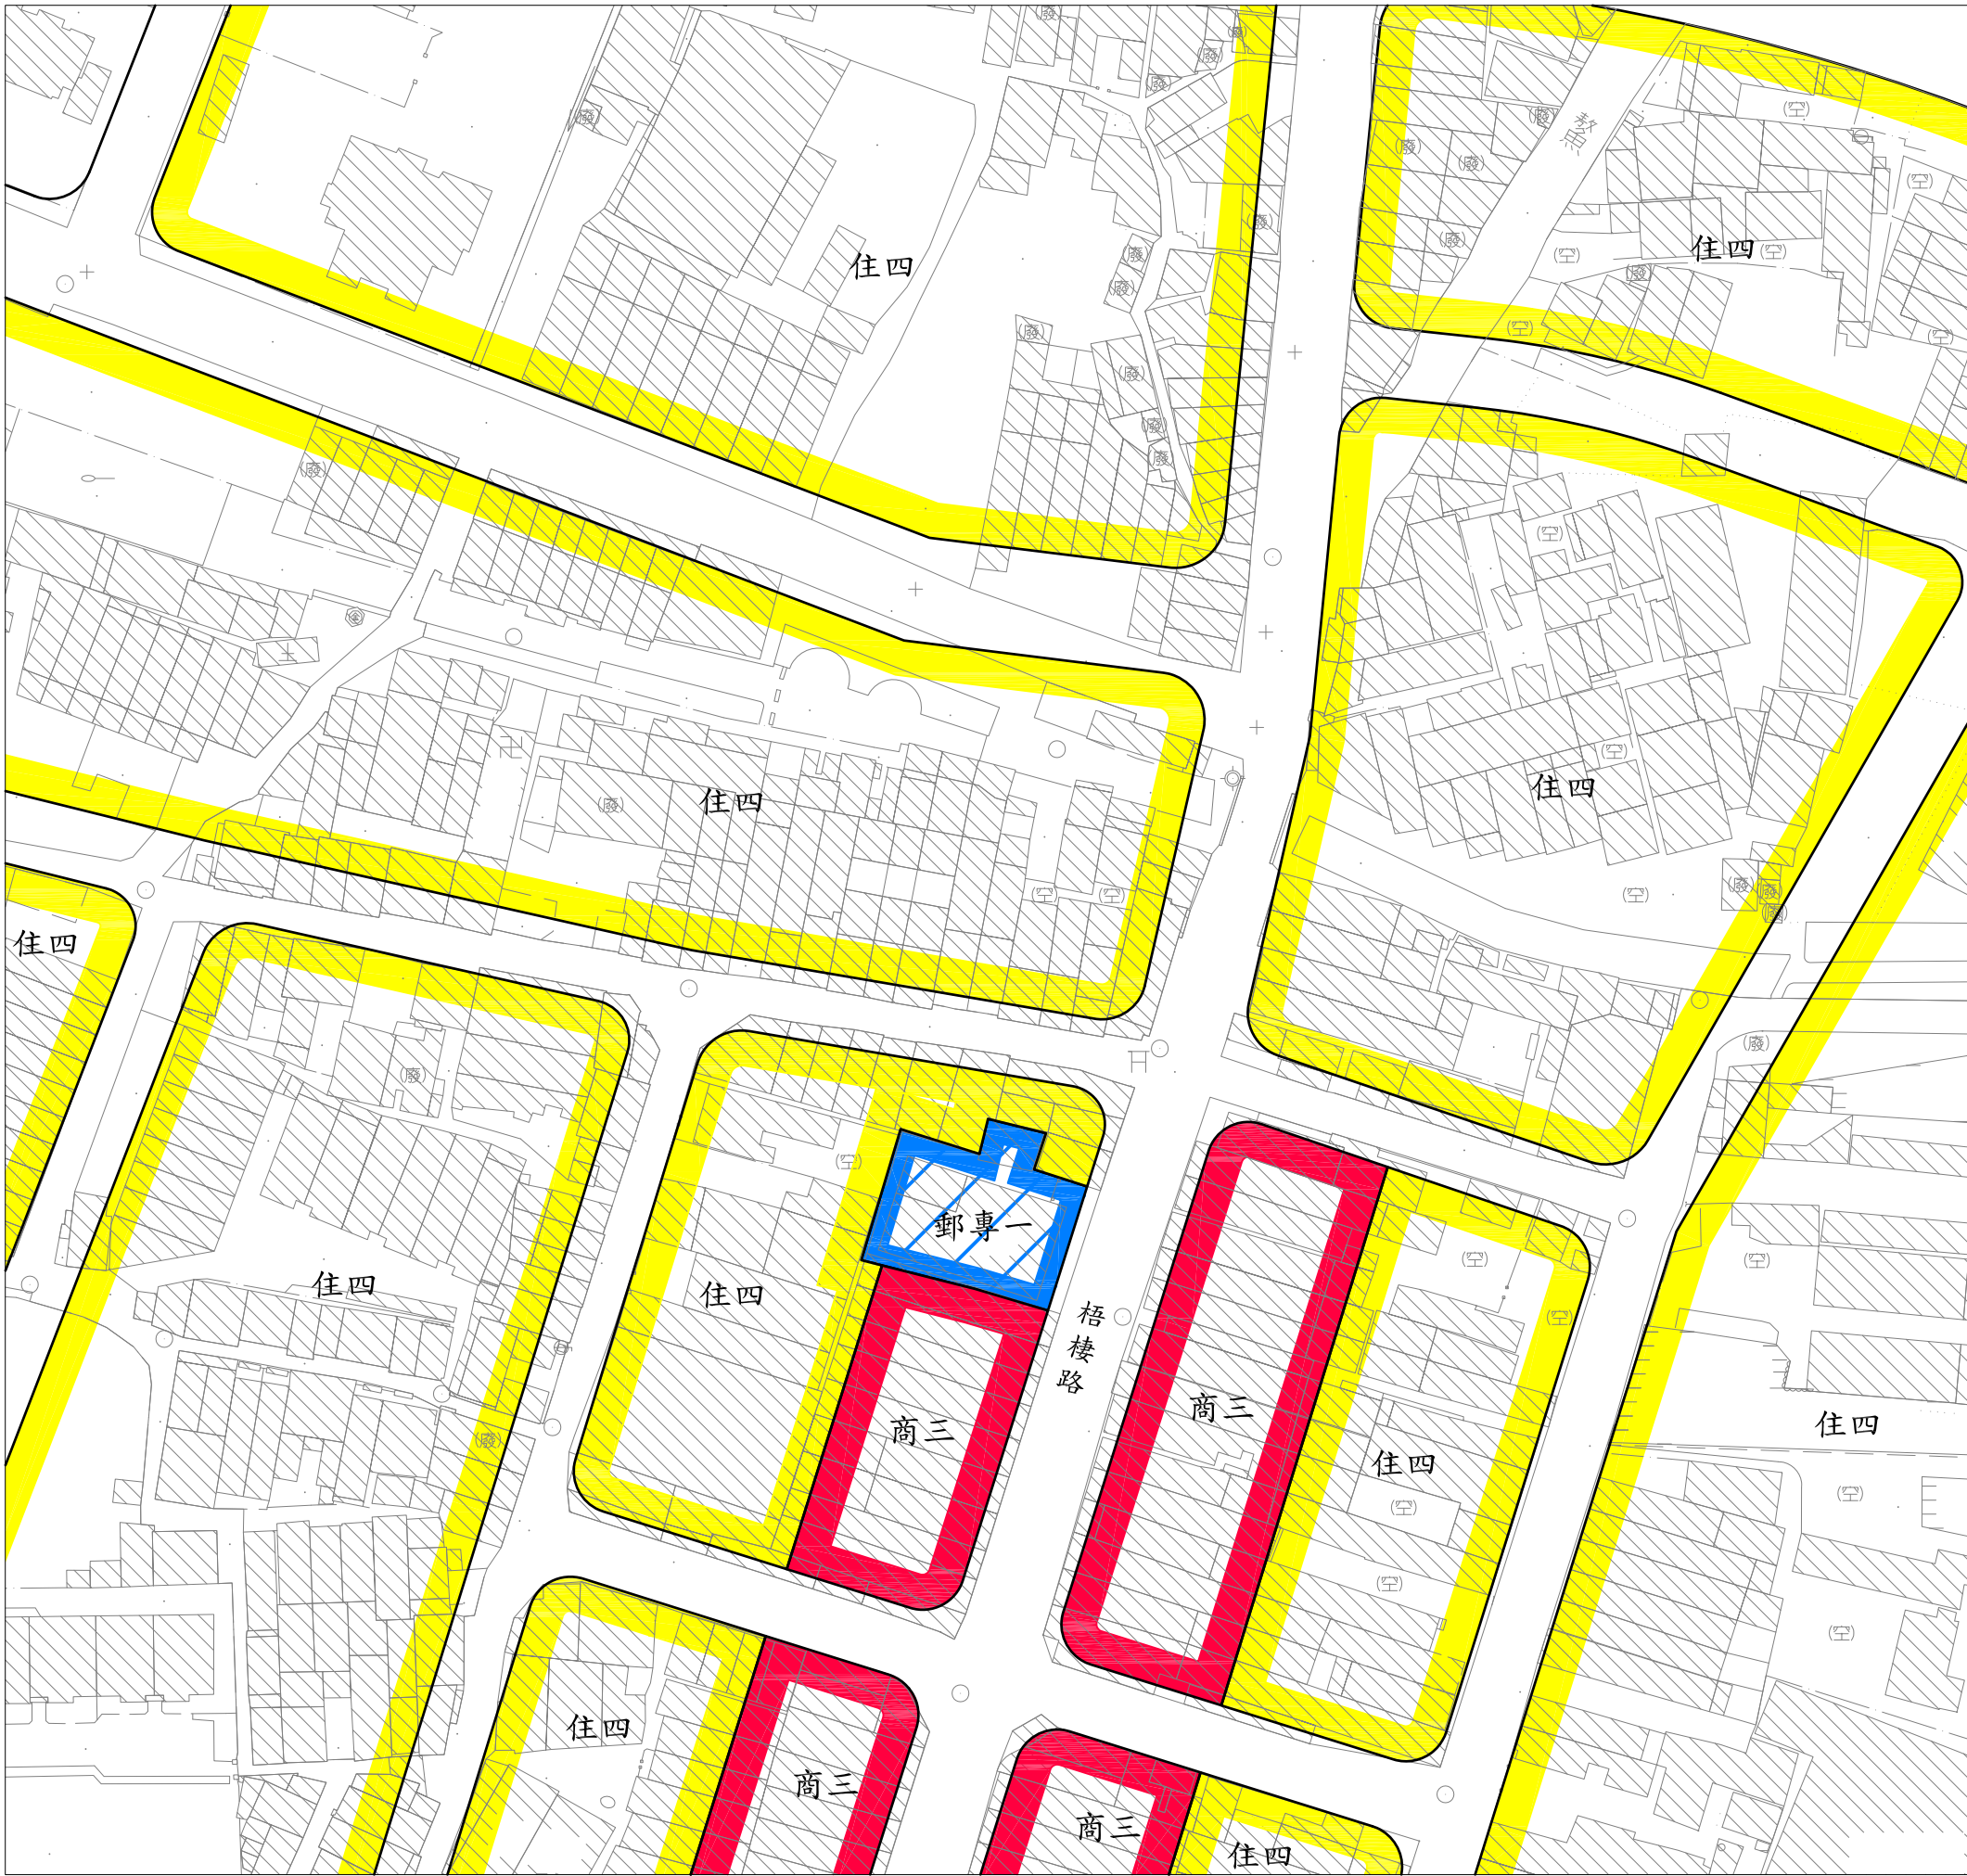


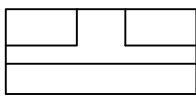
變更台中港特定區都市計畫(郵政事業土地專案通盤檢討)(第一階段)圖

變更第三案(梧棲郵局)

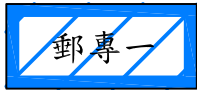


凡本次變更內容未指明變更部分，均以原計畫為準。

圖例

-  住四 第四種住宅區
-  商三 第三種商業區
-  道路用地

變更圖例

-  郵專一 變更郵政事業用地為第一類型郵政專用區



比例尺：1/1000