


變更潭子都市計畫（部分農業區為高速公路用地） （配合國道4號豐原潭子段工程）圖



比例尺：一千分之一

圖幅接合表

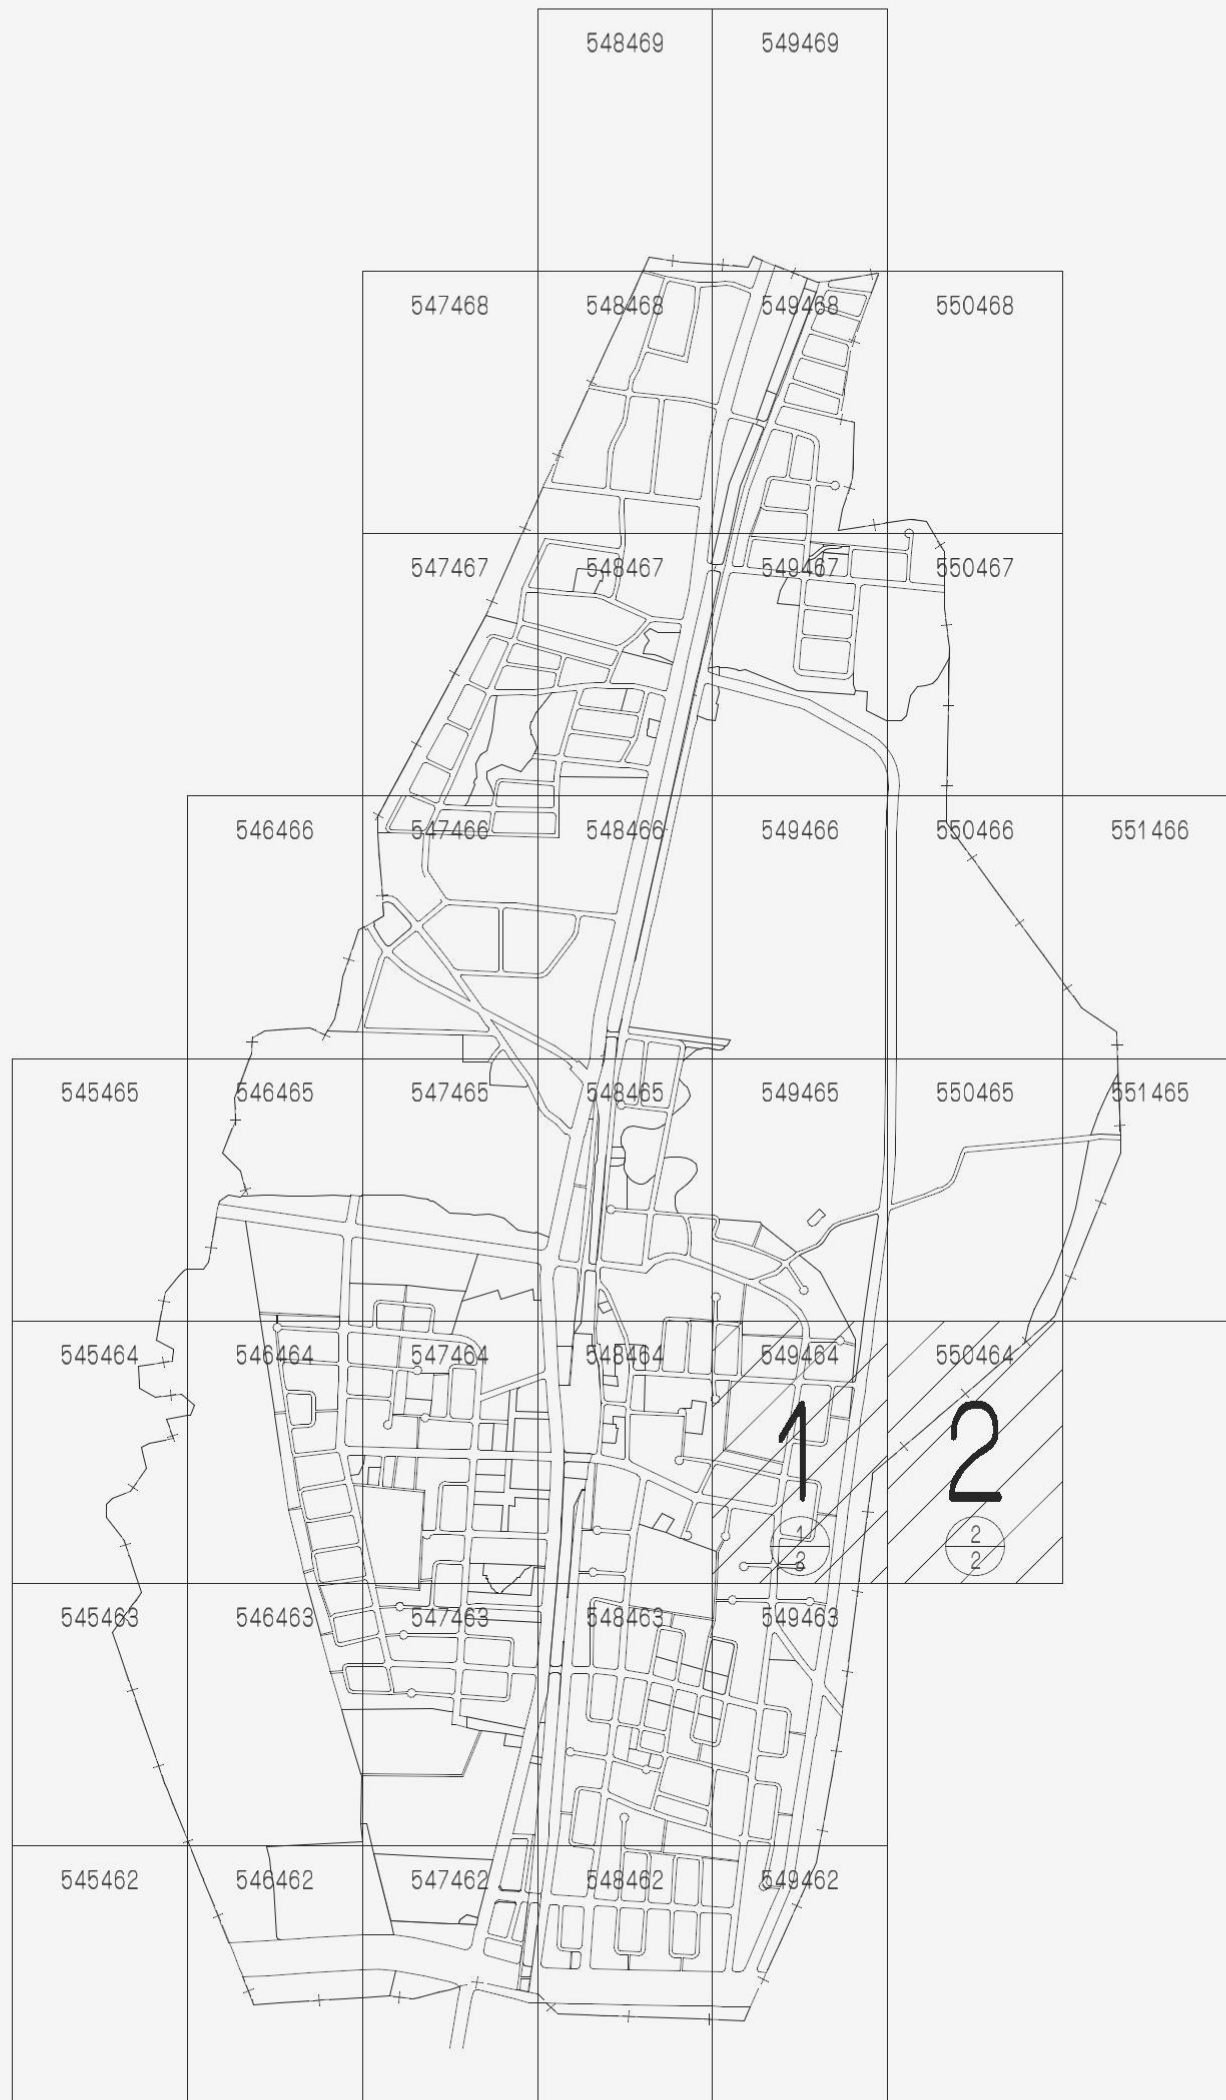


圖例

- 住宅區
- 農業區
- 河川區
- 文 學校用地
- 道路用地
- 計畫範圍線
- 變更範圍線

變更圖例


- 變更農業區為高速公路用地

變更機關：內政部
中華民國105年7月

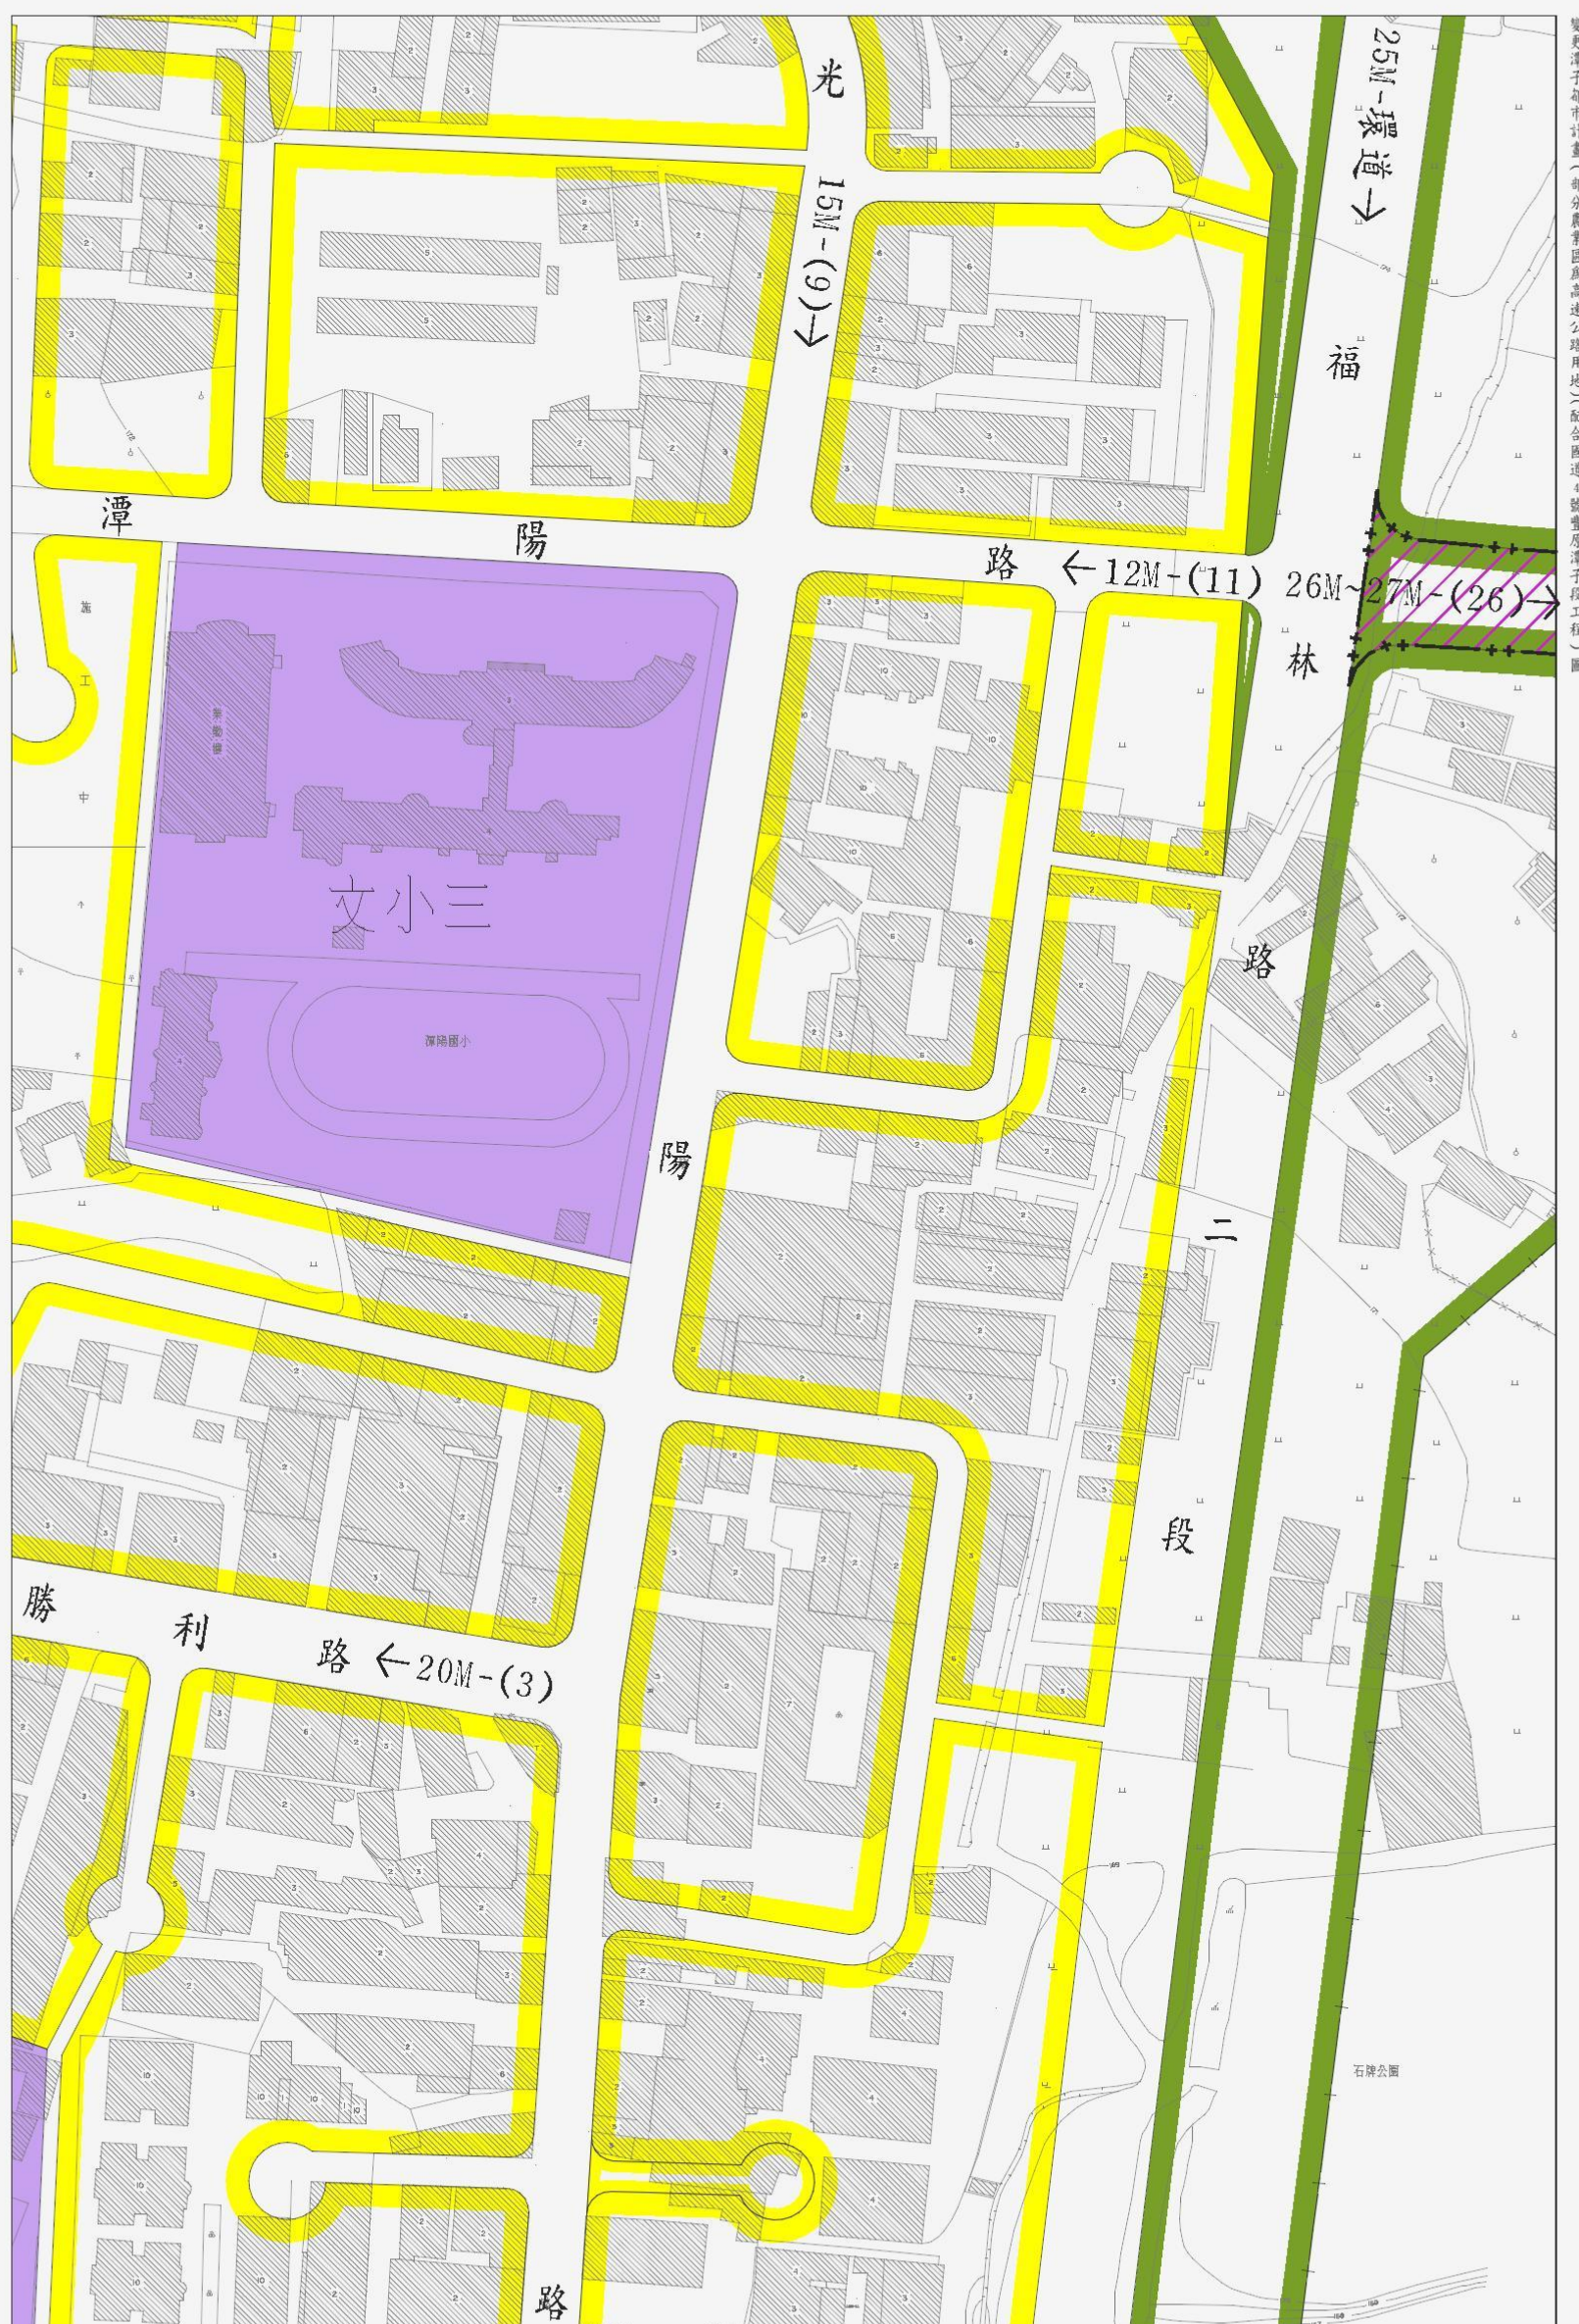


註：1.未涉及變更者，均應以現行計畫為準。
2.本變更案以工程設計現地樁位所辦理之地籍分割資料為準。

2. 本變更案以工程設計現地樁位所辦理之地籍分割資料為準。

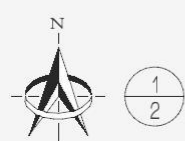


比例尺:1/1000

變更機關：內政部

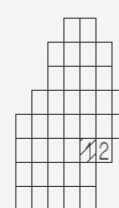



註：1.未涉及變更者，均應以現行計畫為準。
2.本變更案以工程設計現地樁位所辦理之地籍分割資料為準。

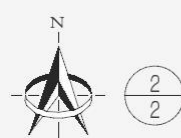

比例尺：1/1000
變更機關：內政部

