



臺中市政府都市發展局廢道公告圖

- (1)申請人：涂雅文.陳美絹
(2)申請基地地號：臺中市北屯區仁美段1100-2(部分), 1100-3(部分)地號
(3)申請事由：申請核發廢道證明書
(4)申請理由：相關彼鄰土地所有權人欲申請建築線使用證明

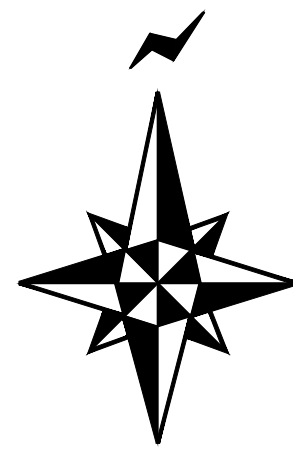


DATE:2024.07.01

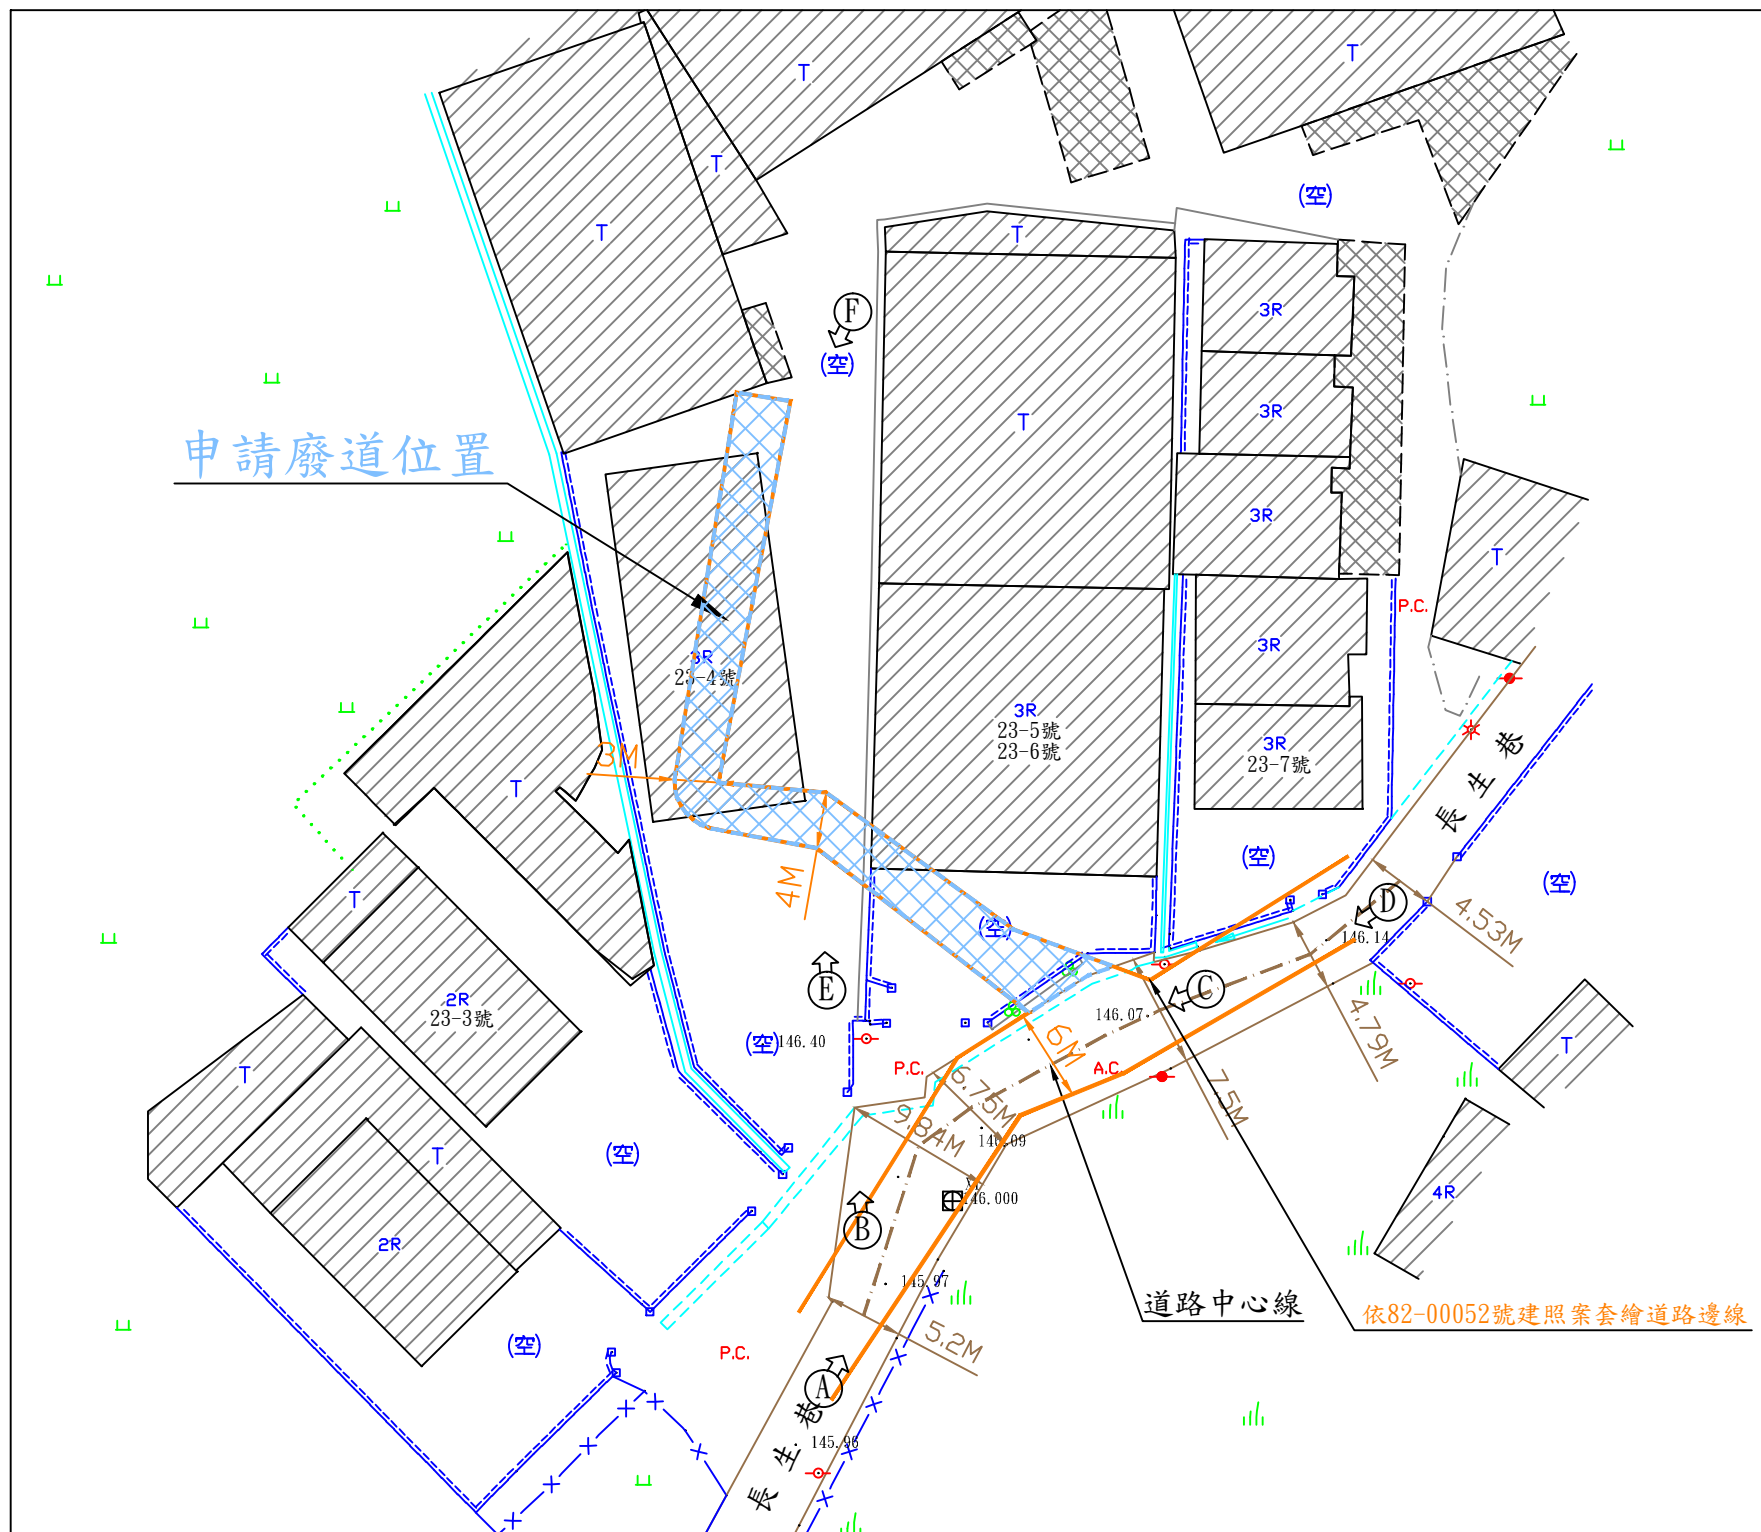

現況圖(S=1/500)

單位(公尺)

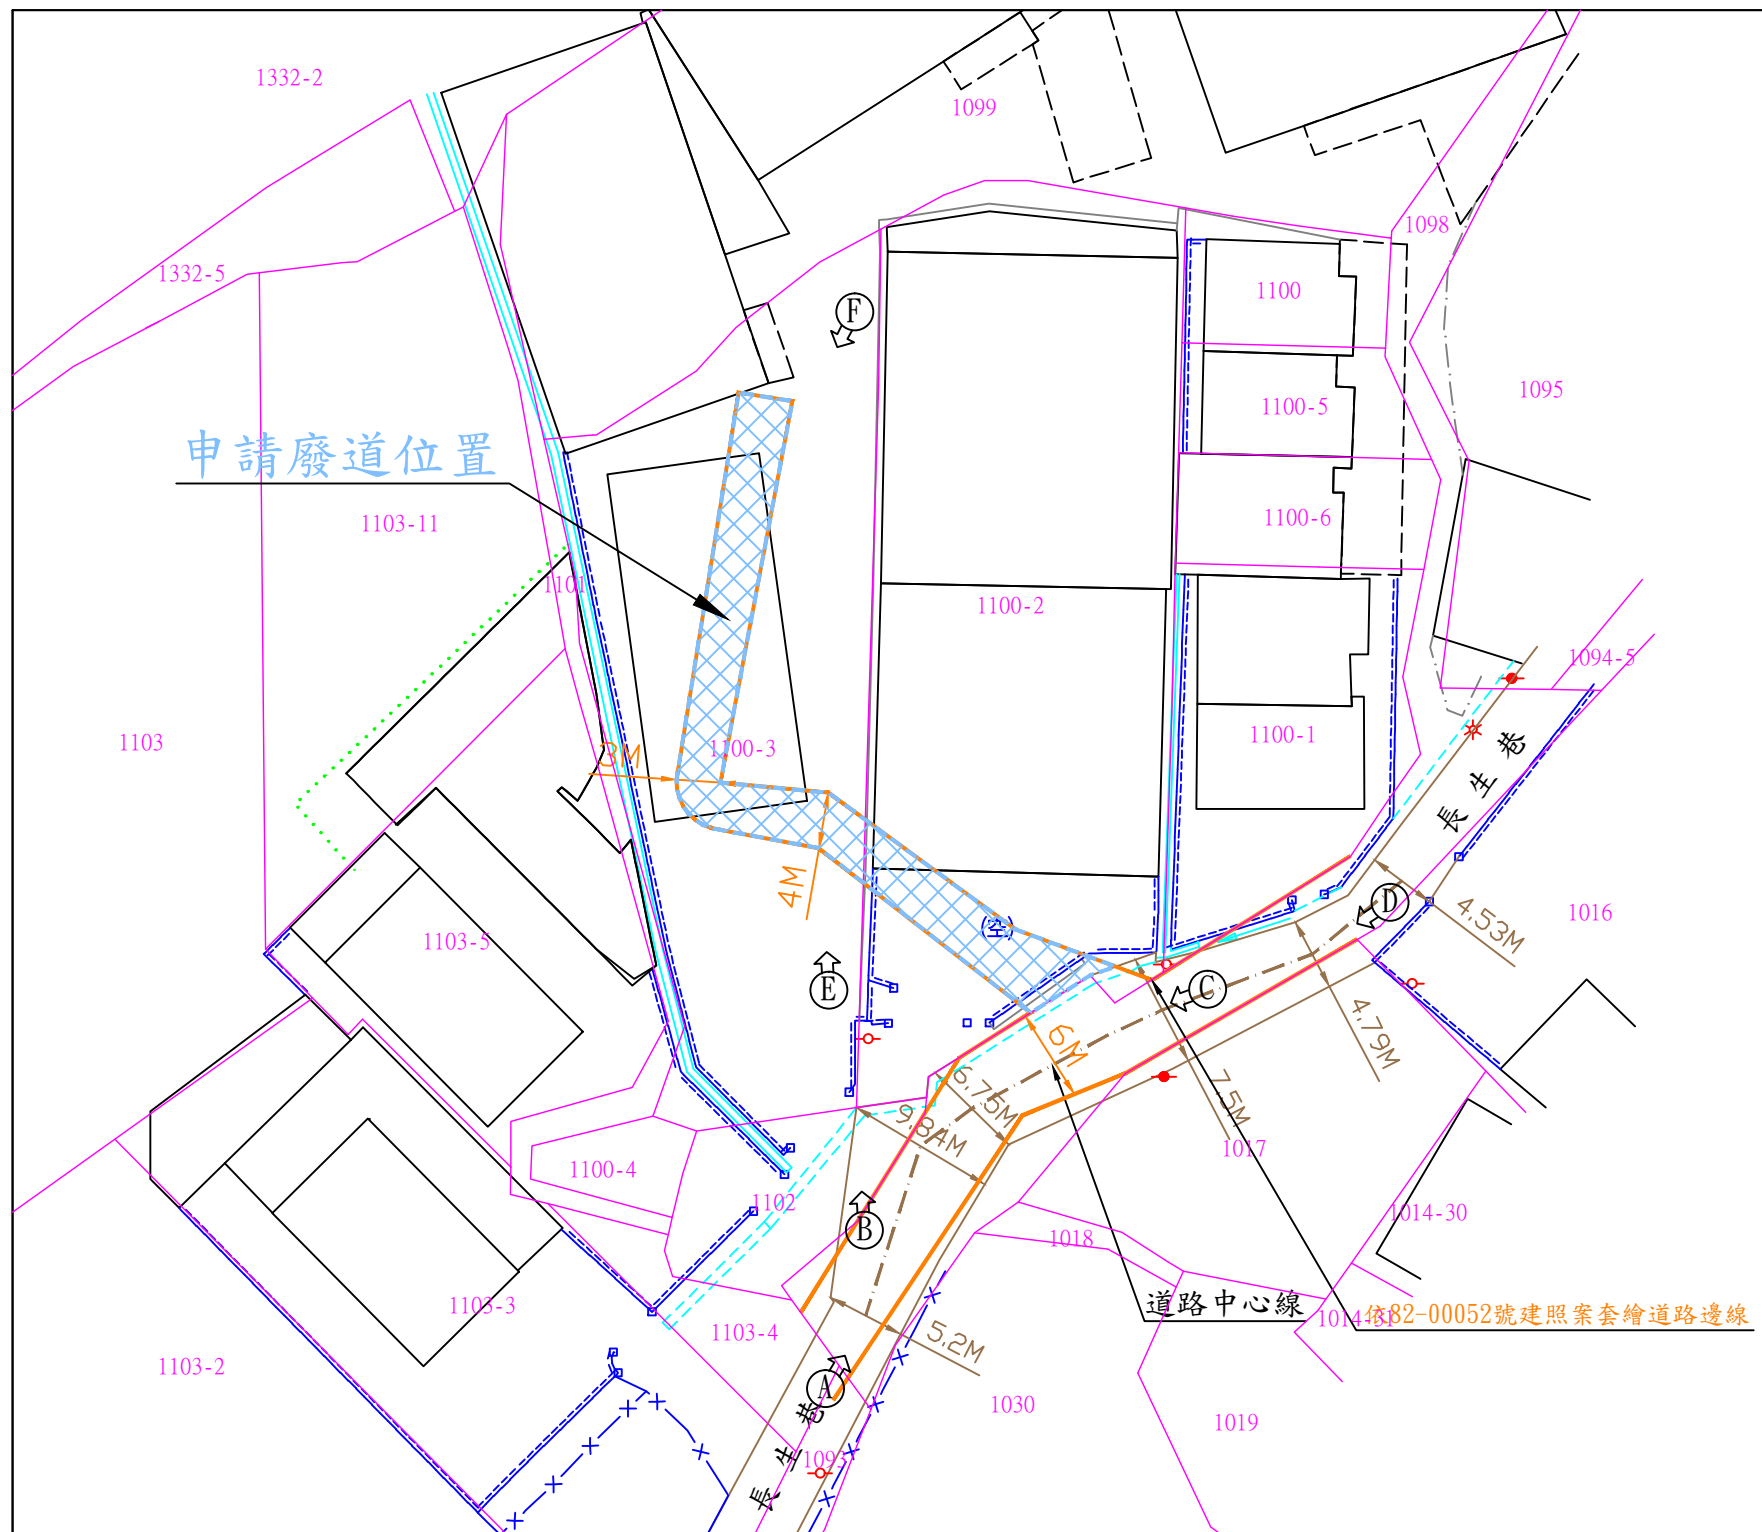

地籍套繪圖(S=1/500)


單位(公尺)

擬申請廢止道路之位置及範圍(北屯區仁美段1100-2(部分), 1100-3(部分)地號)


- 計畫道路邊線
分區界線

註:本地籍套繪圖僅供參考
實際界址應以地政機關鑑界為主

地籍線

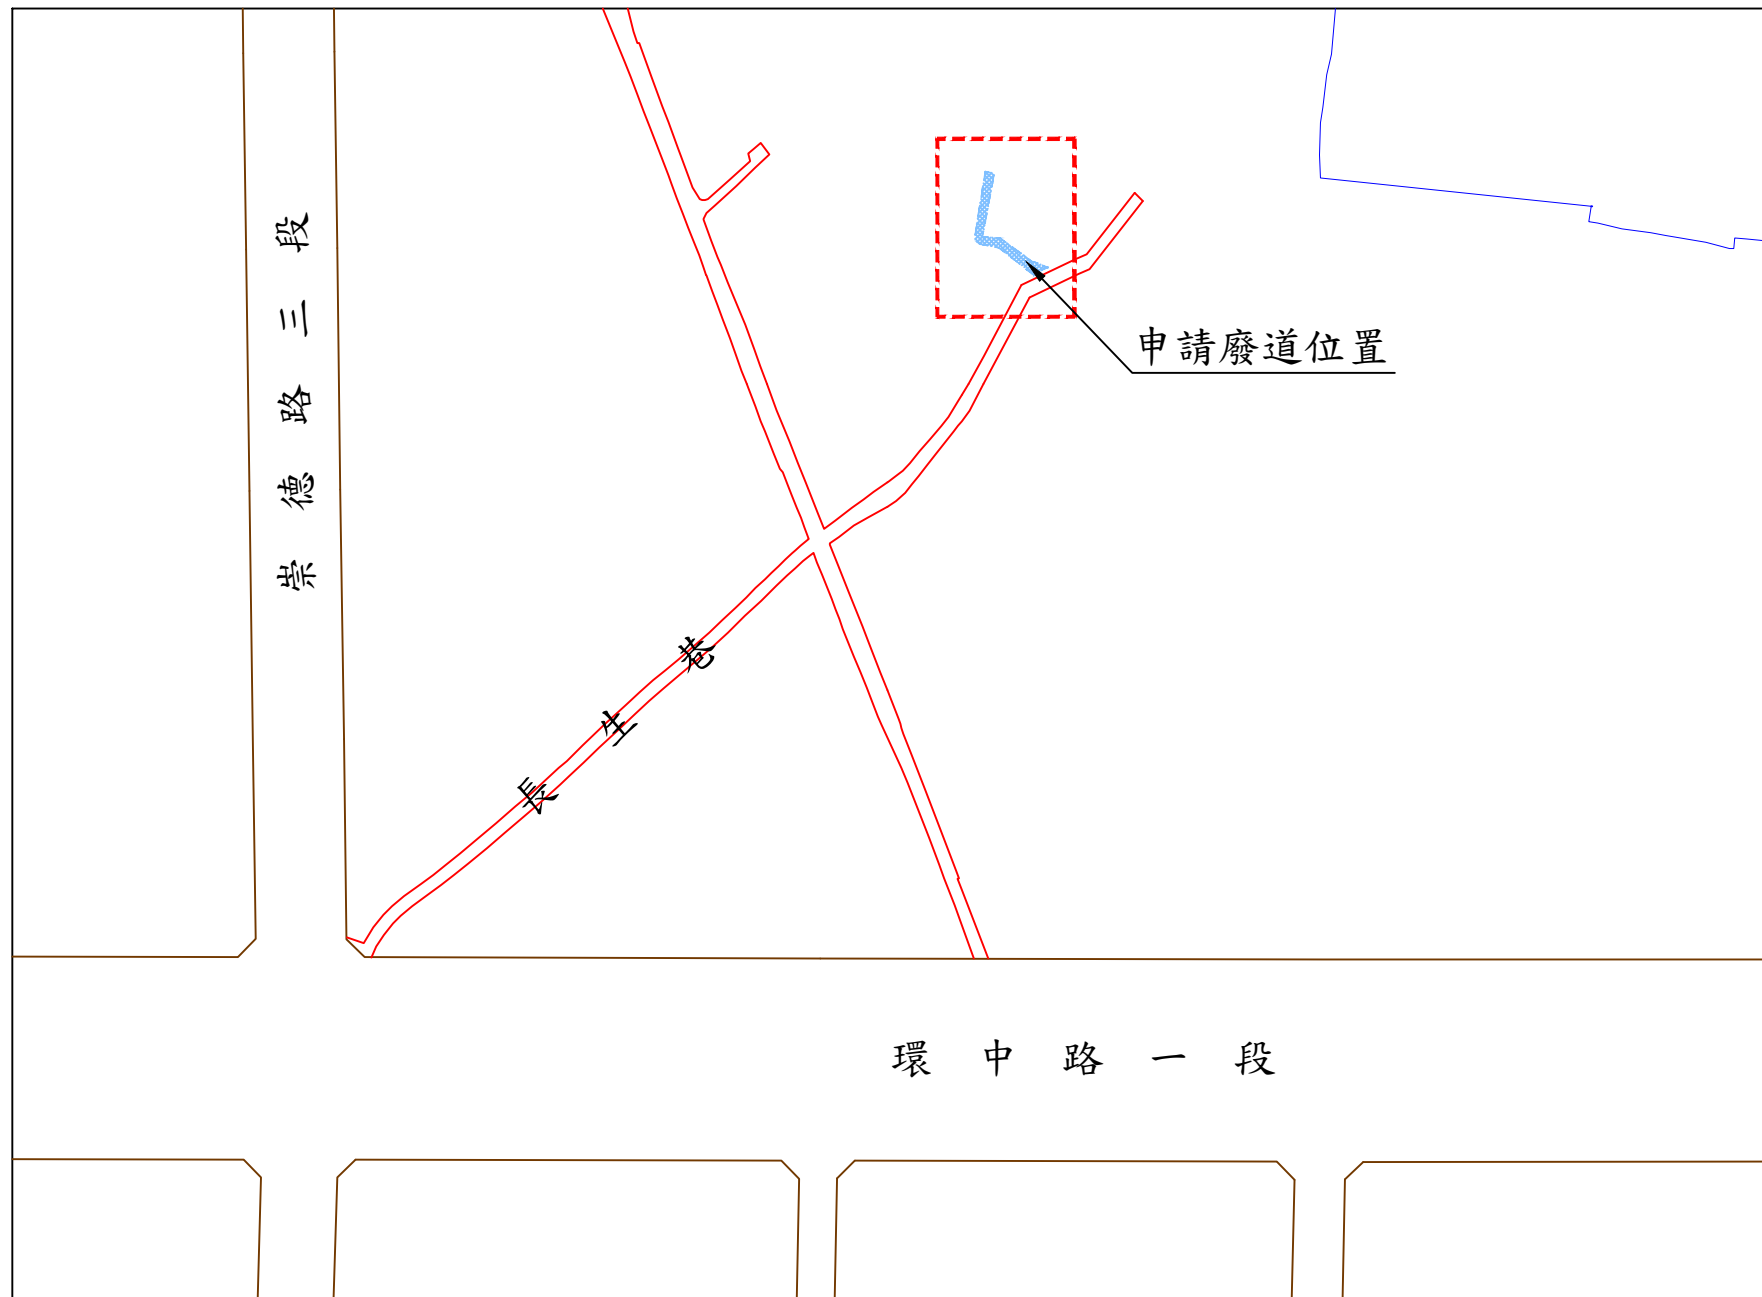

(位置圖S=1/3000)

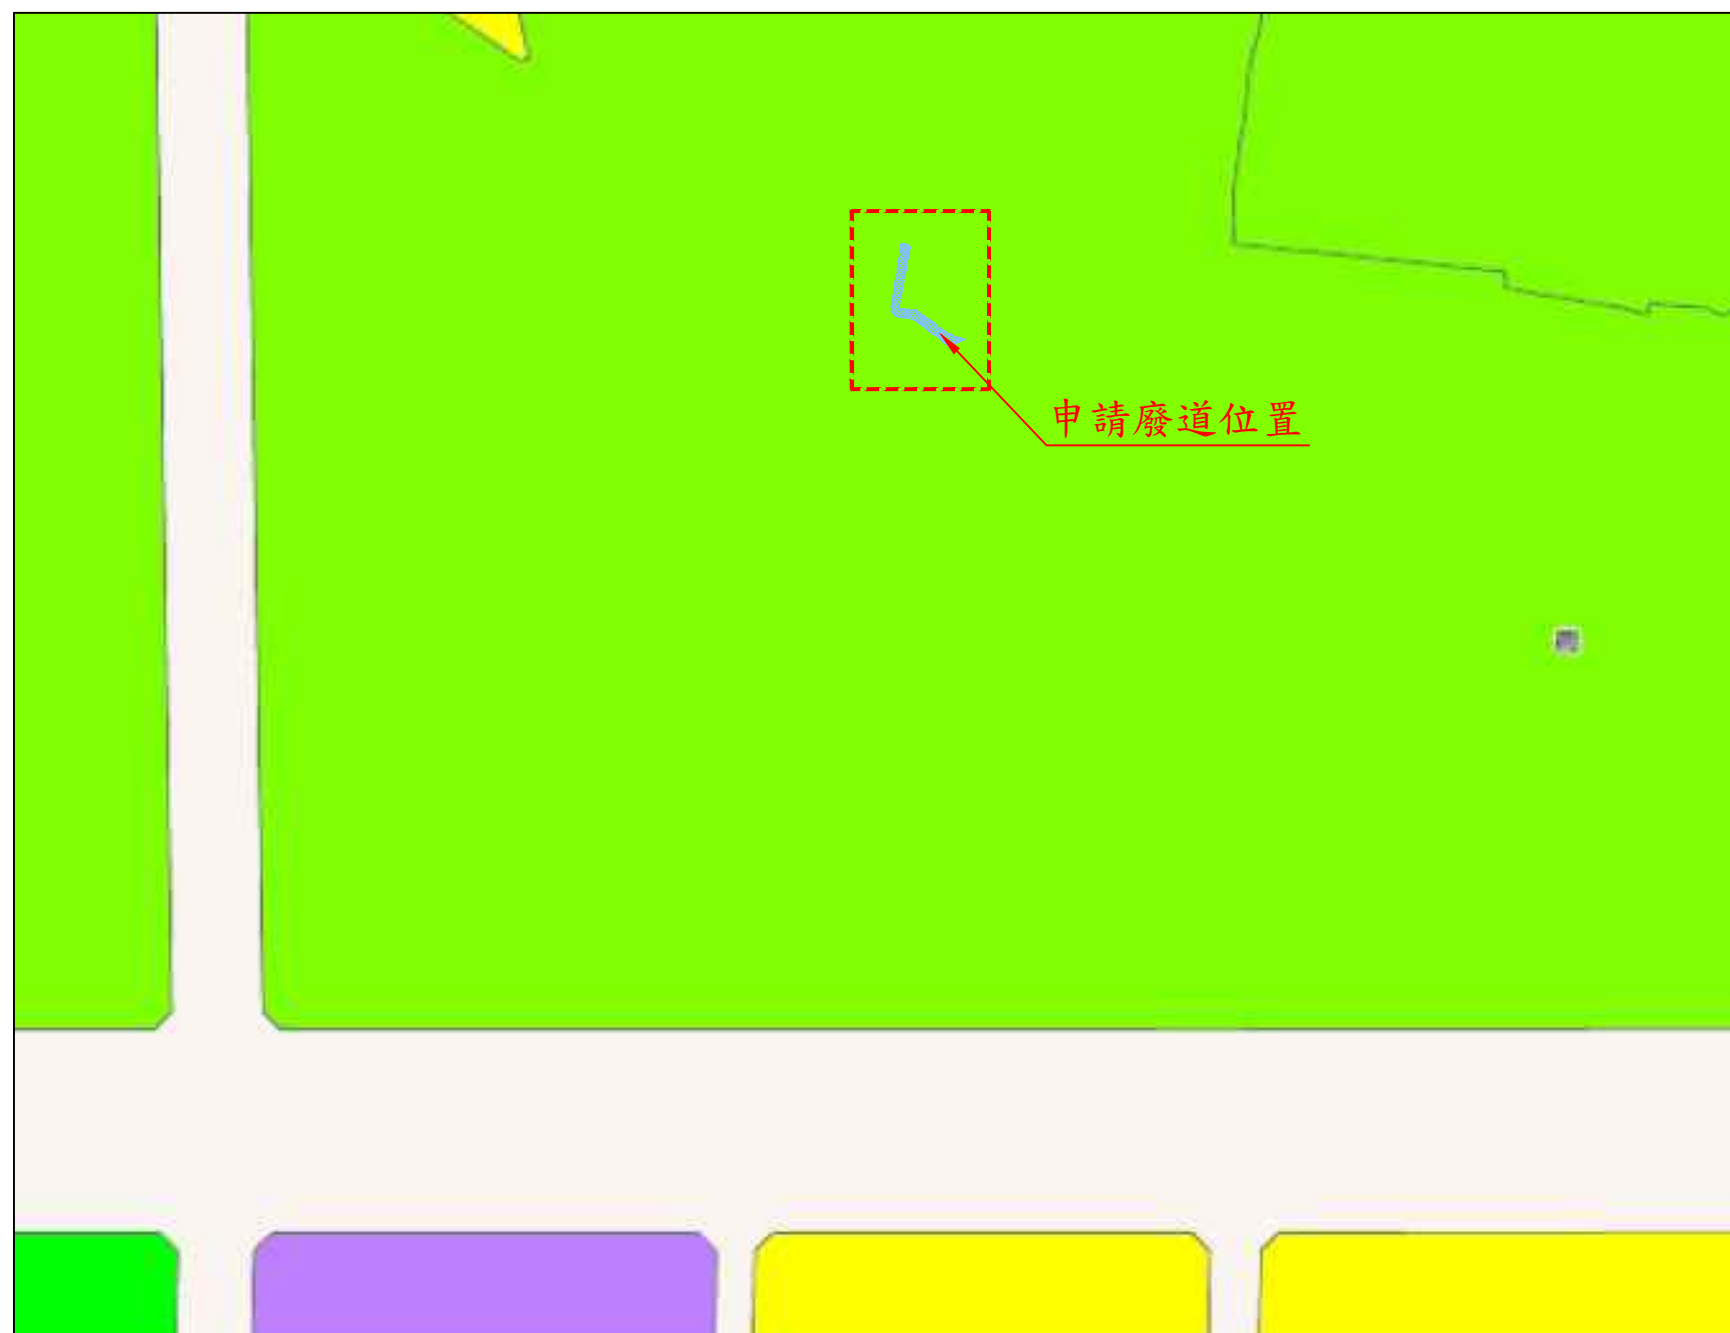

(都市計畫圖S=1/3000)

圖例表

圖示	地物名稱	圖示	地物名稱	圖示	地物名稱
[Symbol]	永久房屋	[Symbol]	暗溝	[Symbol]	獨立標高點
[Symbol]	磚石牆	[Symbol]	雨道	[Symbol]	空地
[Symbol]	鐵絲網	[Symbol]	混凝土屋	[Symbol]	AC路面
[Symbol]	臨時房屋	[Symbol]	臨時屋(棚)	[Symbol]	花園
[Symbol]	硬路面道路	[Symbol]	門	[Symbol]	圍欄點
[Symbol]	明溝	[Symbol]	PC路面	[Symbol]	草地
[Symbol]	結構線	[Symbol]	電力桿	[Symbol]	菜園
[Symbol]	地籍界	[Symbol]	電信桿	[Symbol]	旱作地
[Symbol]	圍籬	[Symbol]	路燈	[Symbol]	水流方向

註:本現況圖與現場相符



(方向A)



(方向B)



(方向C)



(方向D)



(方向E)



(方向F)

九江測量有限公司

台中市潭子區東寶里昌平路三段492巷169弄62號
TEL:(04)25350013 FAX:(04)25356466

組長
潘瑞駐

繪圖員
潘瑞駐

校核者
江柏燁

負責人
江柏燁

比例尺 SCALE
日期 DATE

圖號
DRAWING NO

張號
SHEET NO

業務編號
FILE NAME
1132236