


# 變更臺中市都市計畫主要計畫（第四次通盤檢討）

（部分風景區為住宅區）（第六階段）圖

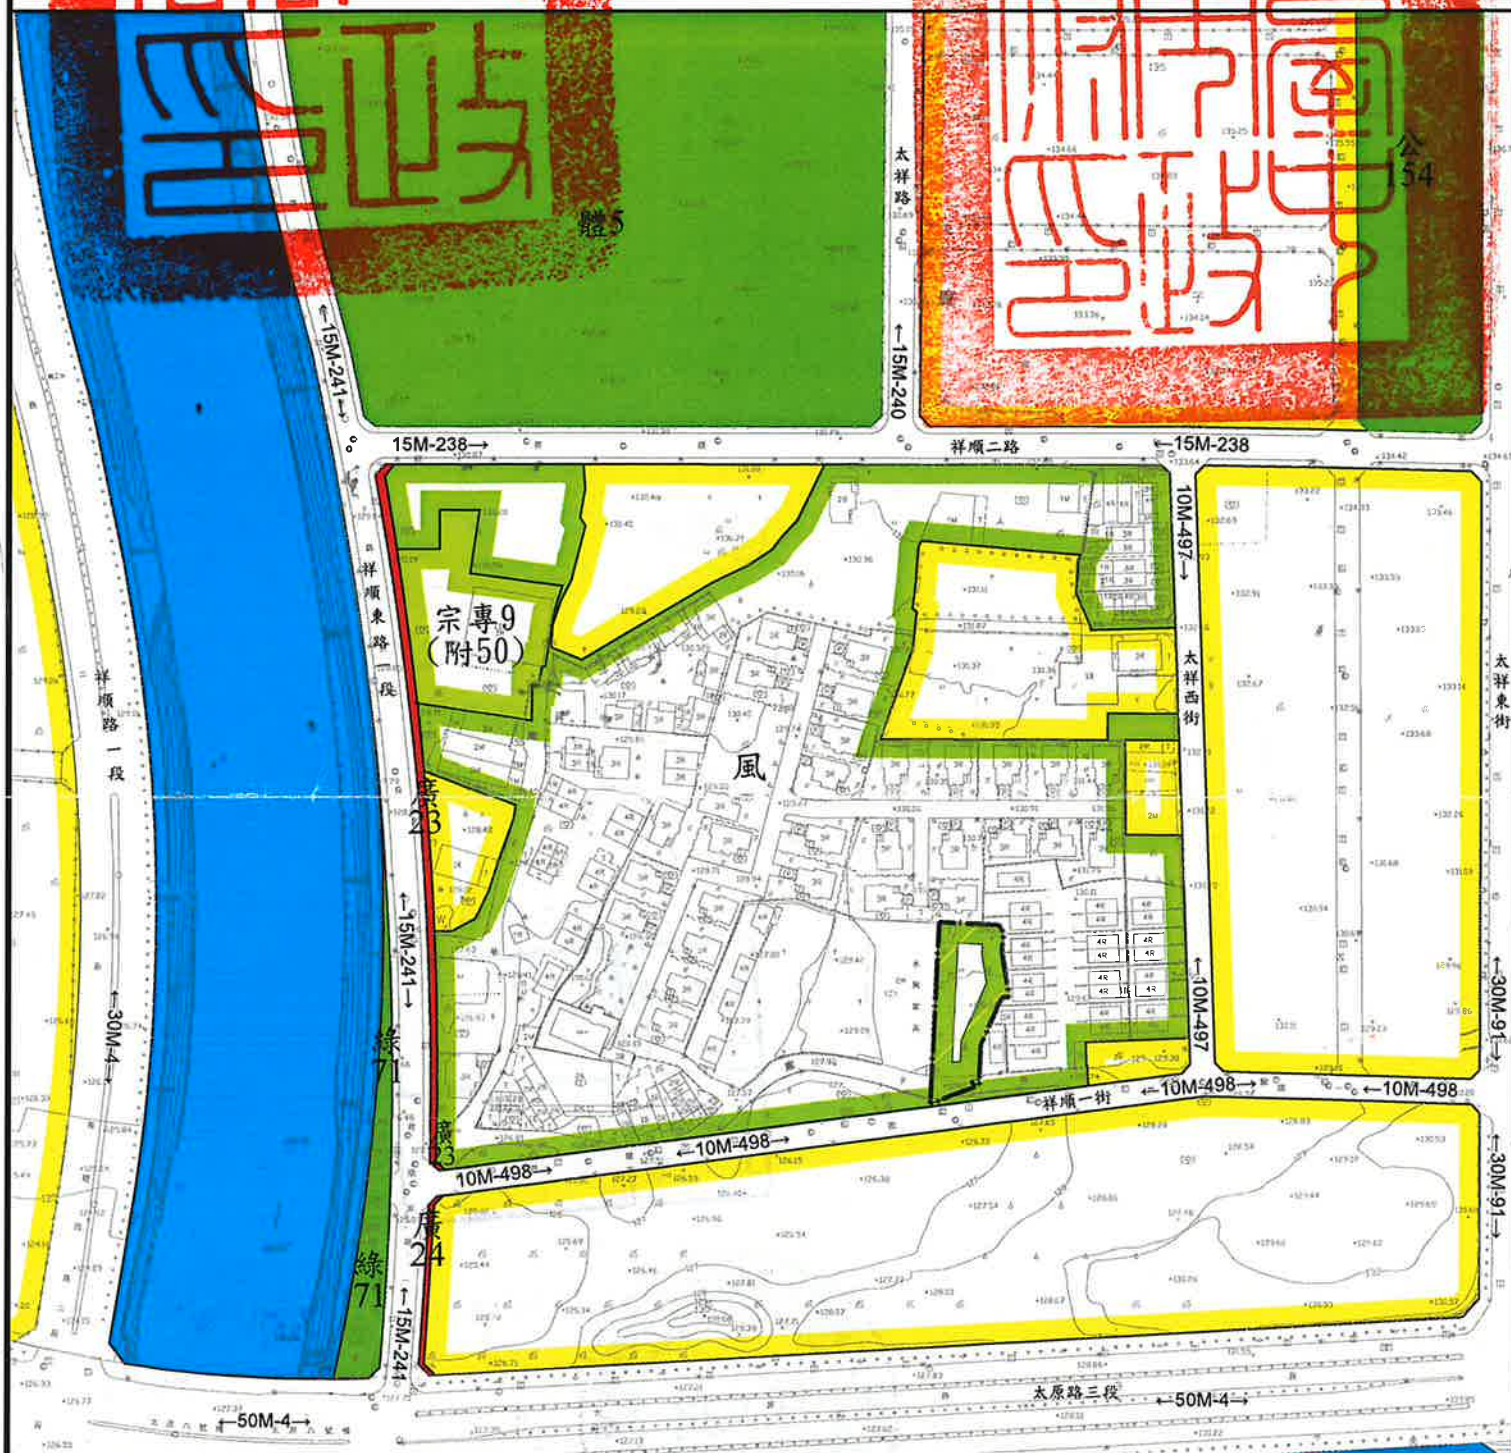

## 圖例

- |           |         |
|-----------|---------|
| 住宅區       | 體 體育場用地 |
| 風景區       | 廣 廣場用地  |
| 宗專 宗教專用區  | 排水道用地   |
| 公 公園用地    | 道路用地    |
| 綠 綠地、綠帶用地 | 變更範圍    |

## 變更圖例

- |           |
|-----------|
| 變更風景區為住宅區 |
|-----------|



0 50 100 150M  
比例尺：三千分之一 單位：公尺

註：凡本案未指明變更部分，均以原計畫為準。