

臺中市政府都市發展局廢道公告圖

- (1)申請事由:申請核發廢道證明書
(2)申請理由:所有權人於該筆土地上欲申請建築執照許可
(3)申請基地地號:臺中市東區旱溪段116-335地號(部分)
(4)申請人(土地所有權人):德鈺建設股份有限公司

圖說編號:113623
測量時間:113年12月04日
測量單位:亞興測量有限公司
負責人:江俊泓
測量人員:鄭國基
公司住址:臺中市西區臺灣大道二段101號13樓

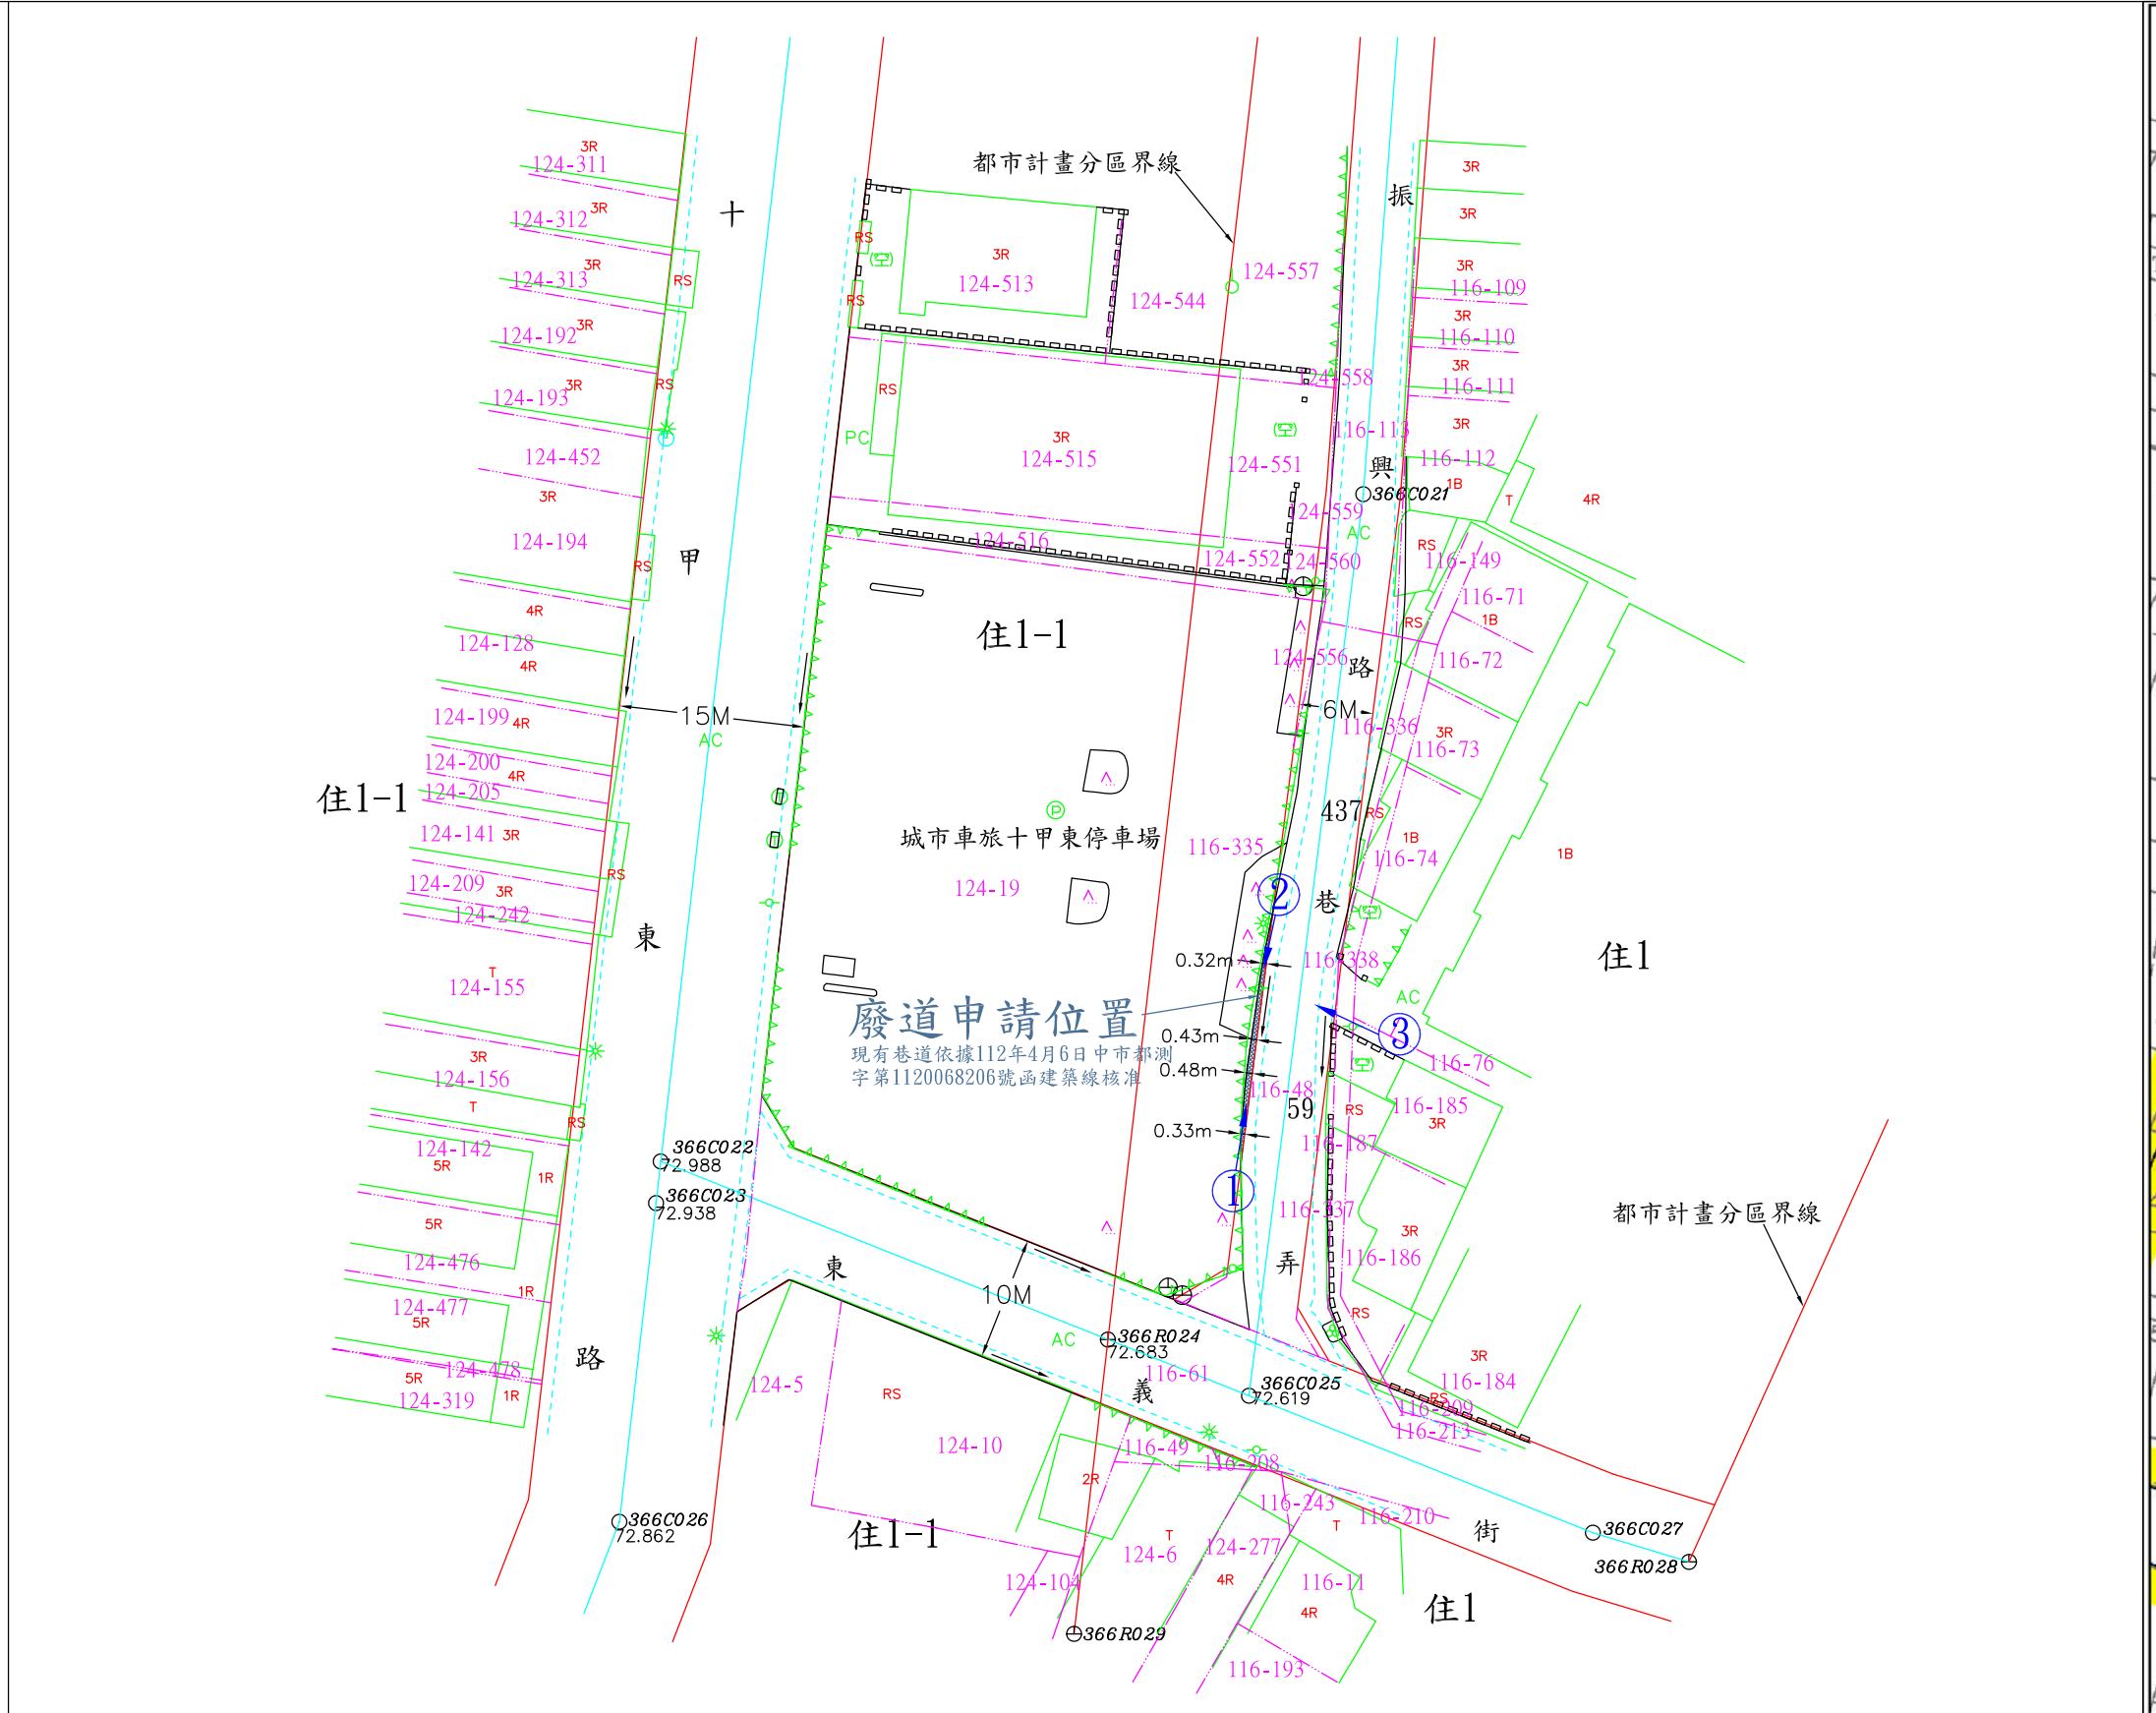
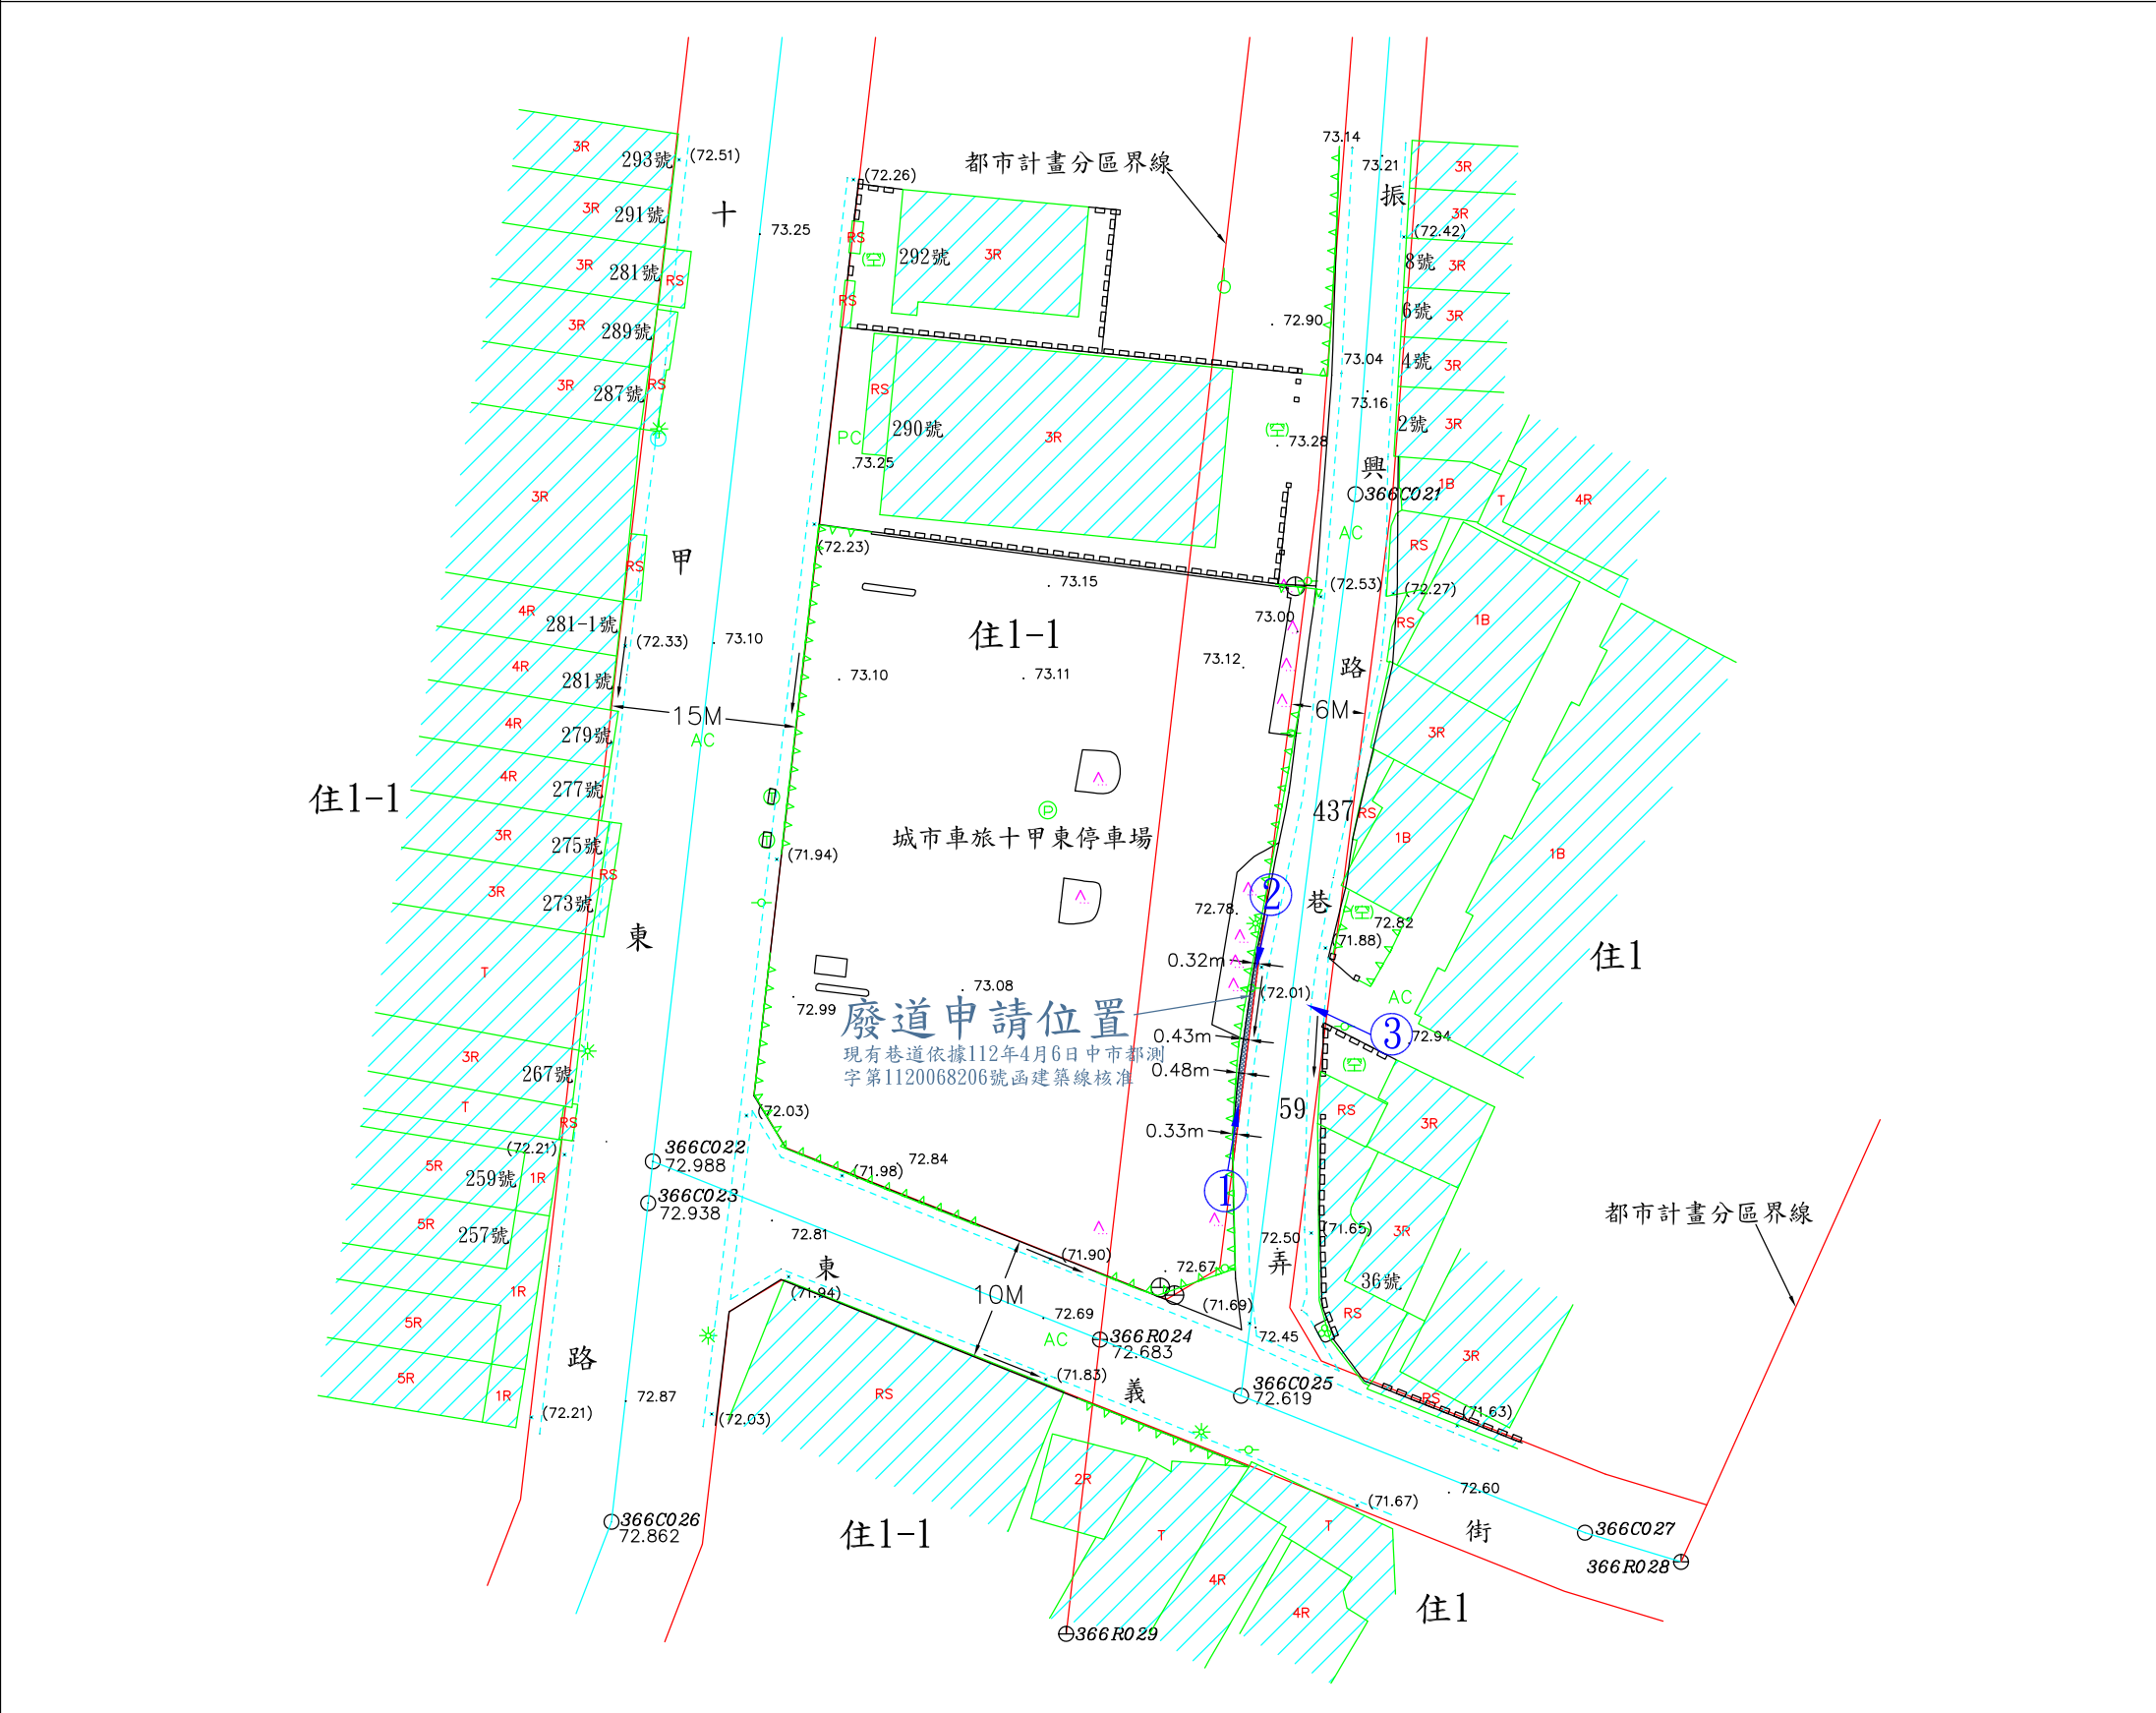


圖 例	
道路中心標	柏油路面
計畫道路	水泥地
現有道路中心標	電力桿
混凝土房屋	電信桿
磚造房屋	路燈
門牌	交通號誌
廣場	街道路障
水溝	停車場
围墙	圍欄/防盜網
施工圍欄	電信設備
圍牆	空地
地籍線	圍立網
高程	果園
溝底高程	花園
	界址點

- 廢道申請位置
計畫道路
現有巷道
地籍線
現有房屋
相片方向

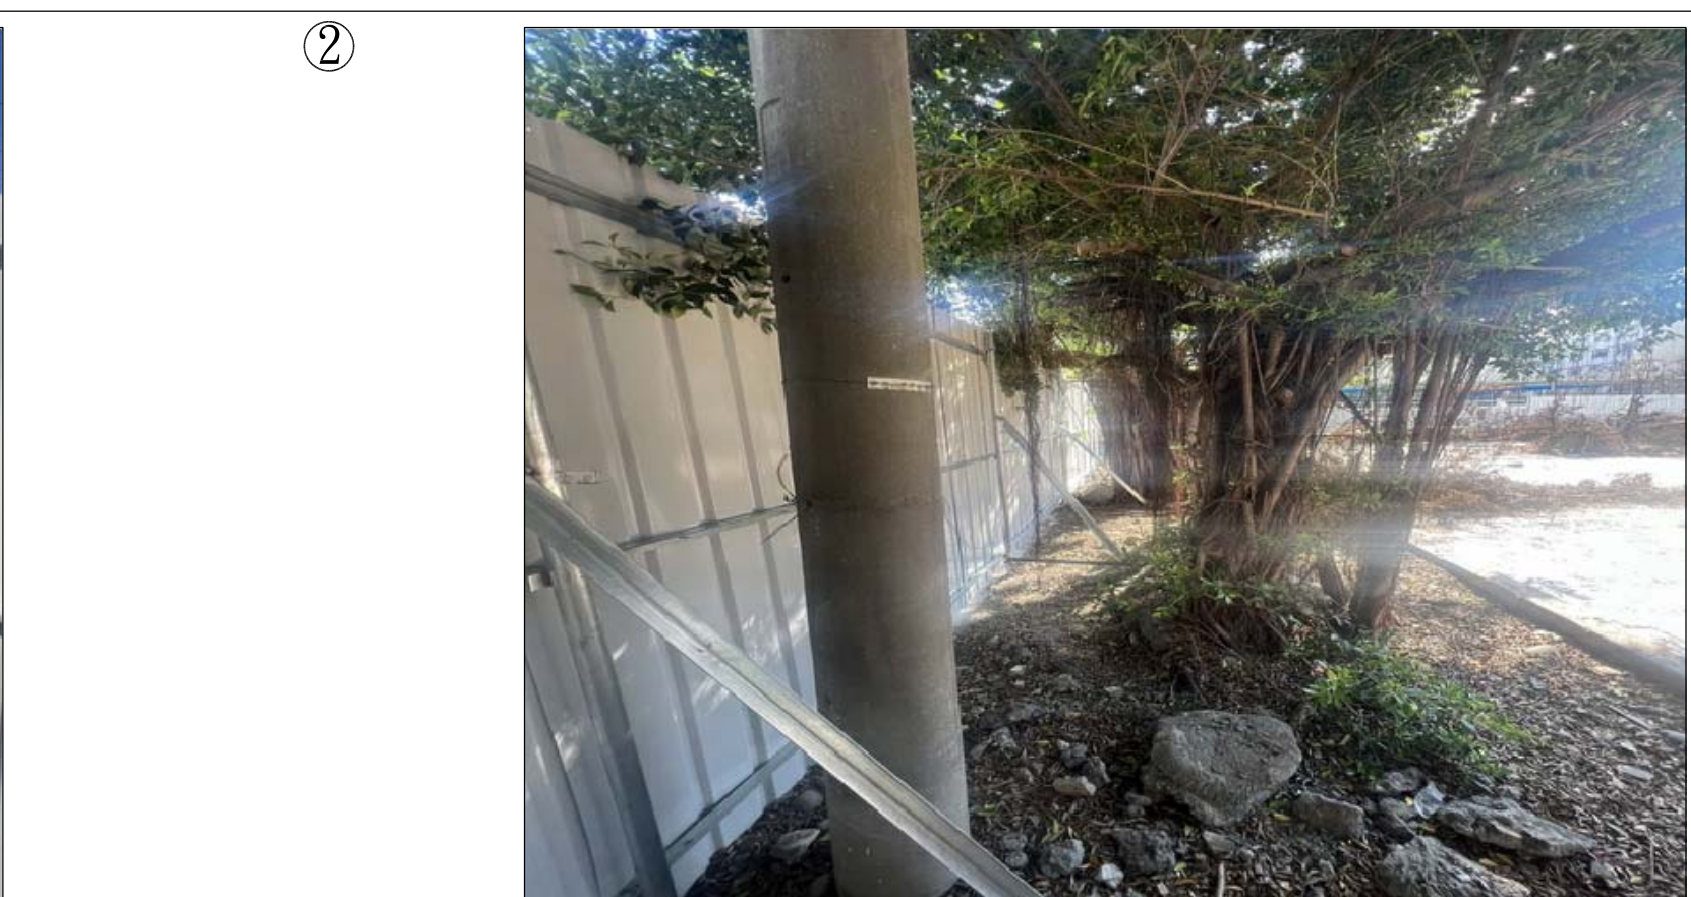
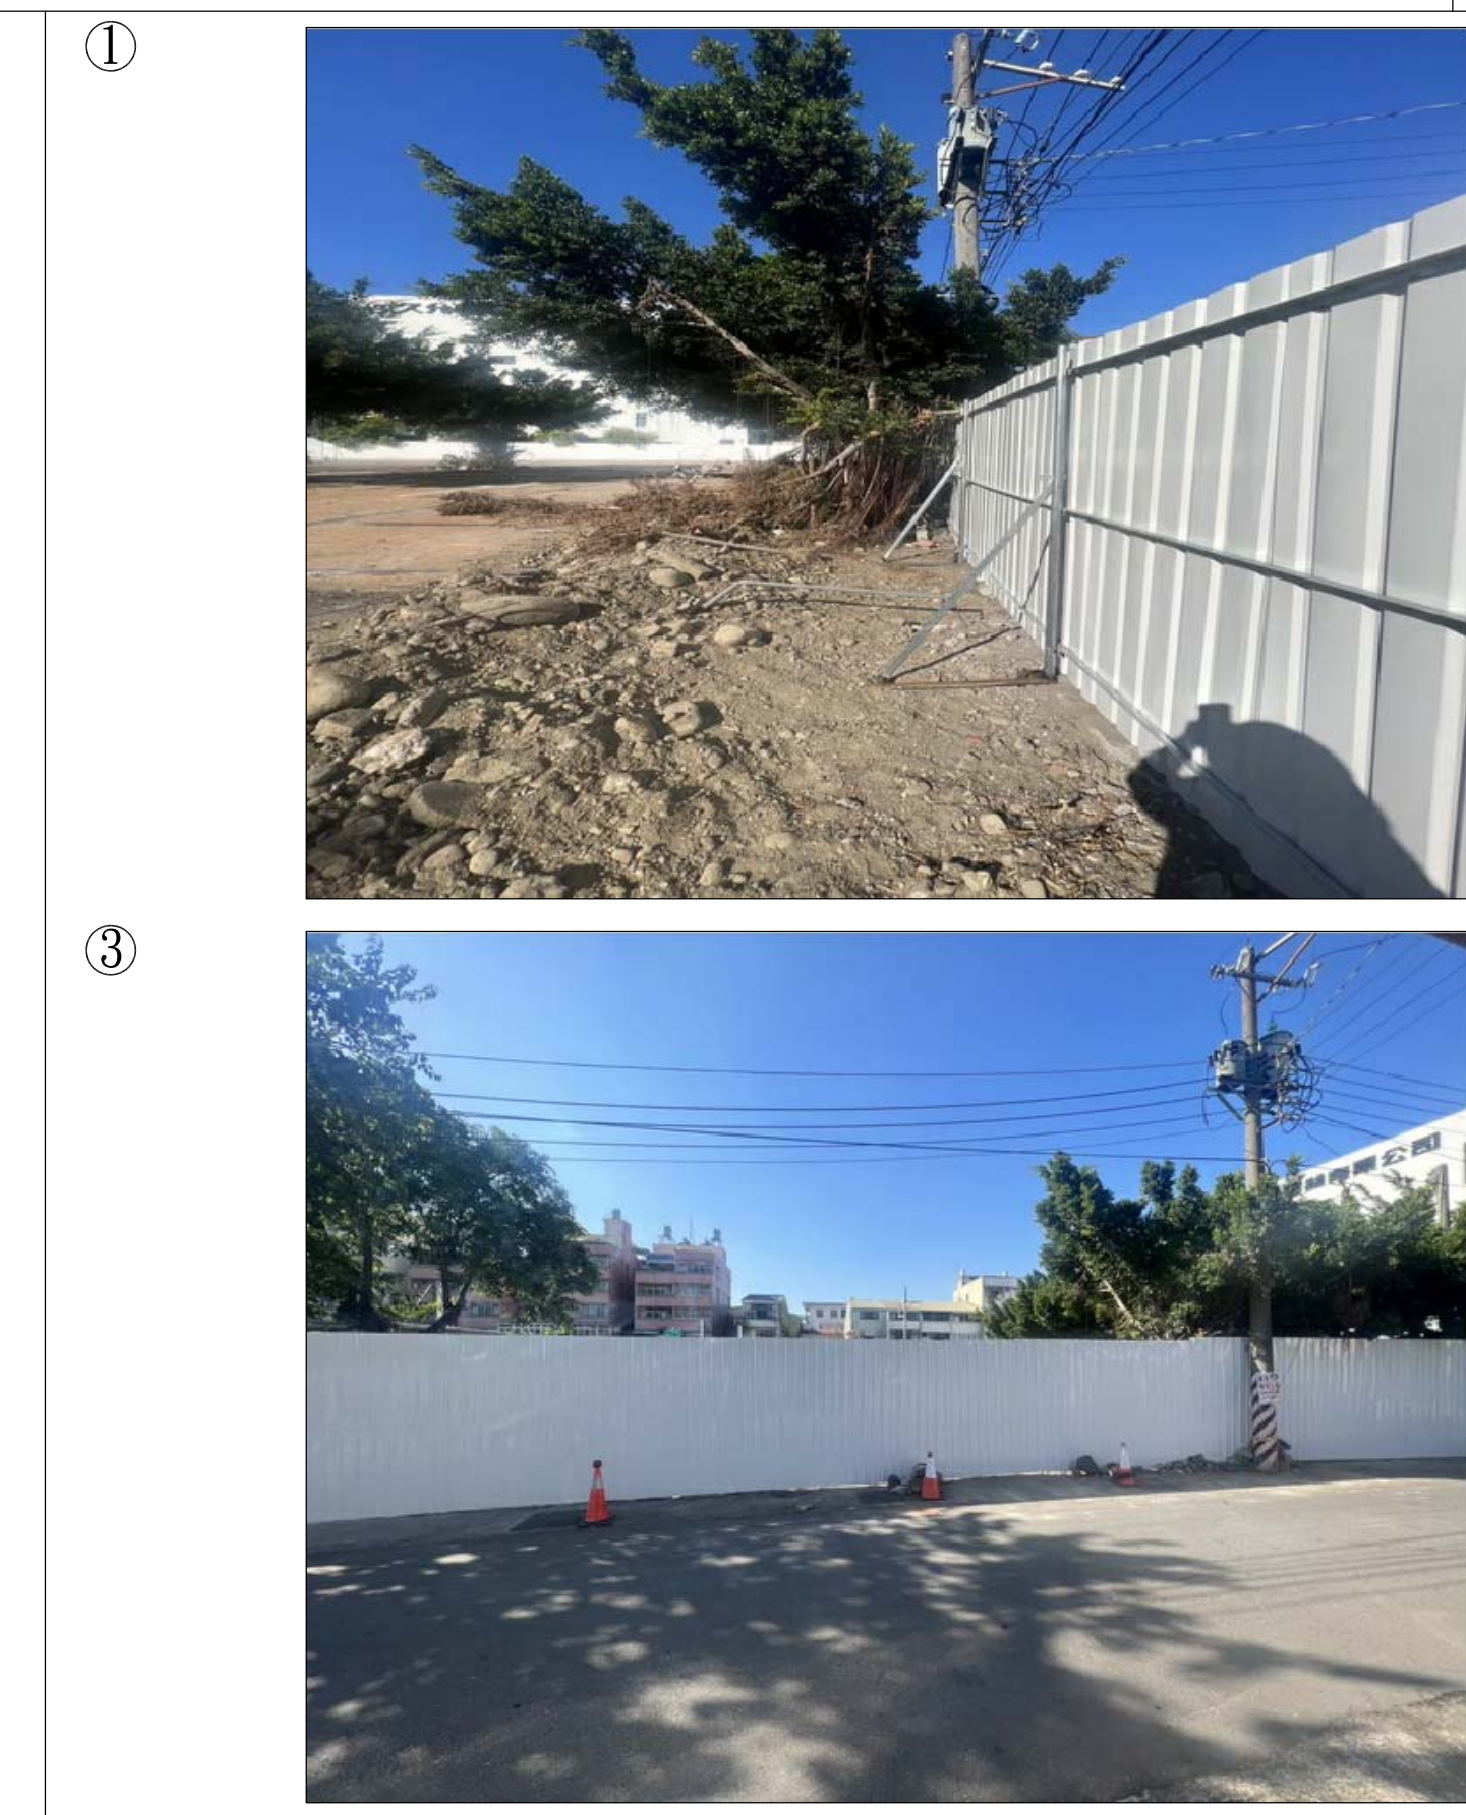


圖 例

現場相片