


# 變更臺中市都市計畫主要計畫(不包括大坑風景區)

## (郵政事業土地專案通盤檢討)圖

(依內政部都市計畫委員會第1018次、第1060次會議決議再行辦理公開展覽)

變3-1、3-2、3-3案-郵政訓練所中區訓練中心待建基地及東側郵九

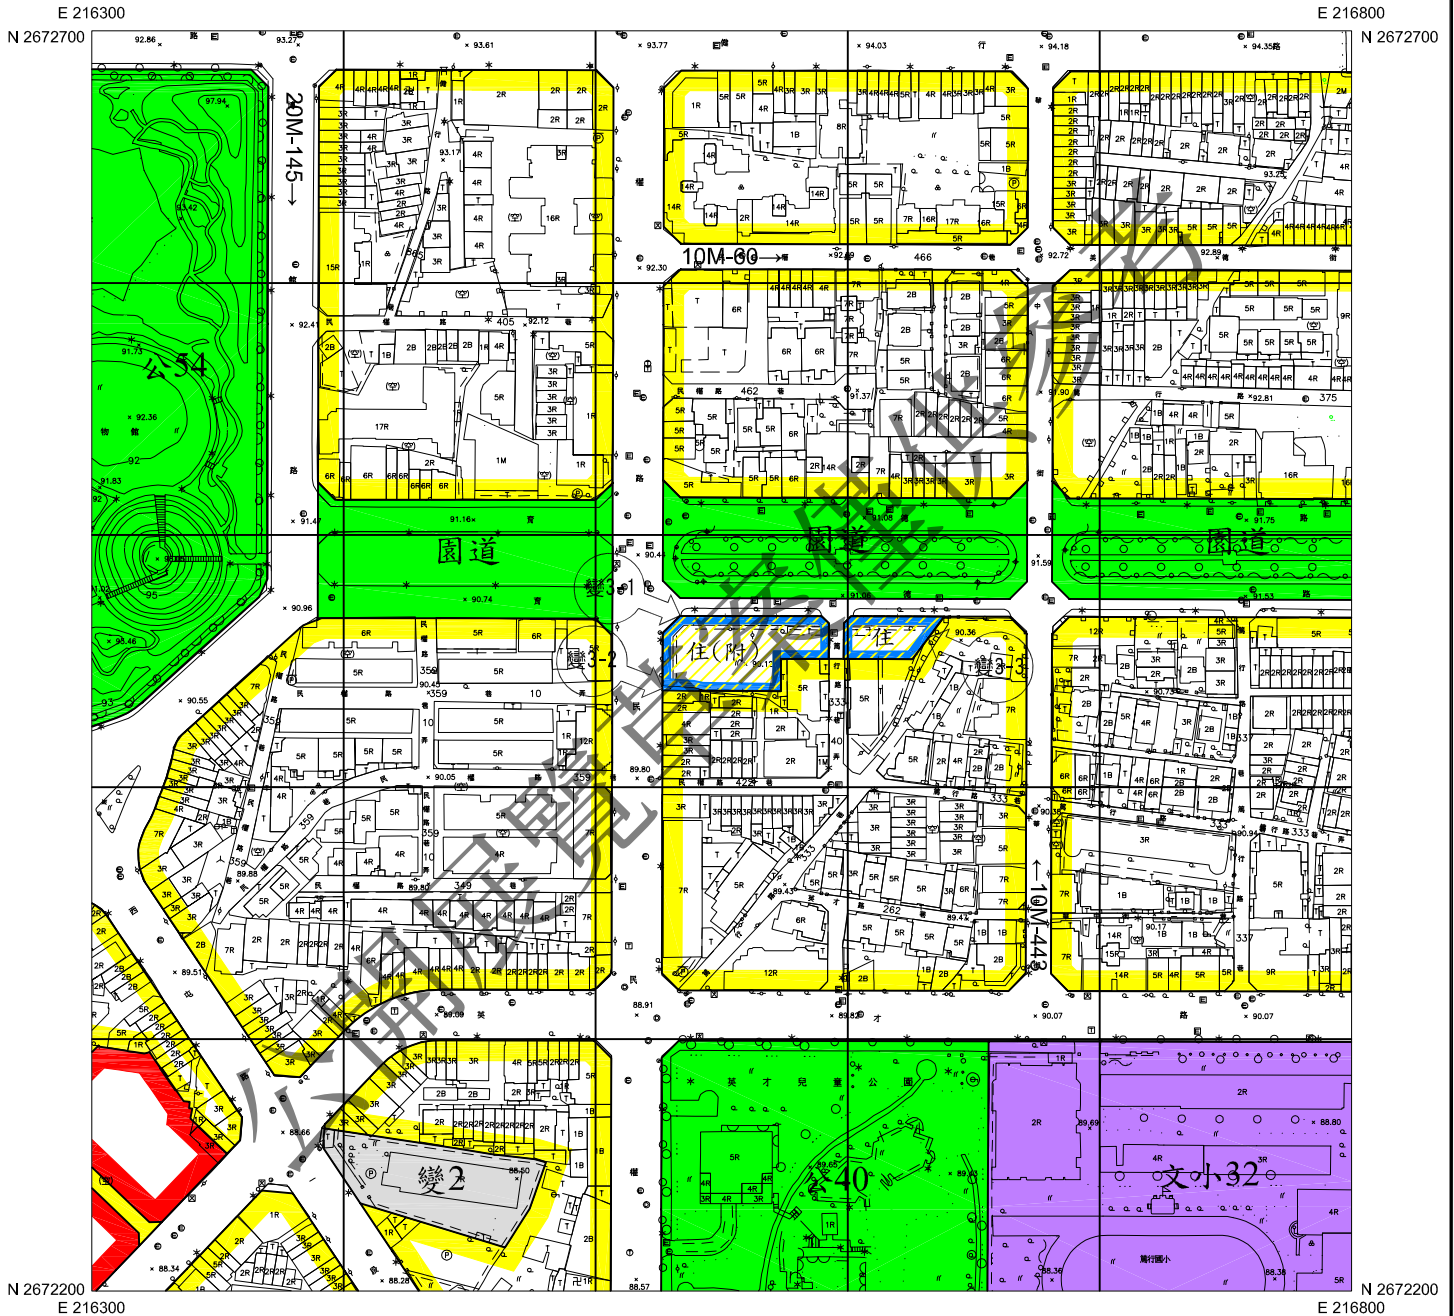

凡本次變更內容未指明變更部分，均以原計畫為準。

### 圖例

|  |      |  |    |       |
|--|------|--|----|-------|
|  | 住宅區  |  | 園道 | 園道用地  |
|  | 商業區  |  | 變  | 變電所用地 |
|  | 文小   |  |    | 道路用地  |
|  | 公園用地 |  |    |       |

### 變更圖例

|  |      |                 |
|--|------|-----------------|
|  | 住(附) | 變更郵政事業用地為住宅區(附) |
|  | 住    | 變更郵政事業用地為住宅區    |
|  |      | 變更範圍線           |



比例尺：1/3000