



臺中市政府都市發展局廢道公告圖

- (1)申請事由：申請核發廢道證明書
- (2)申請理由：土地所有權人於該土地上建築，欲保持土地完整性
- (3)申請基地地號：臺中市北區水源段338地號(部份)
- (4)申請人(土地所有權人)：廖維詮

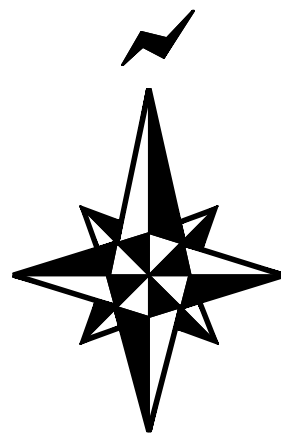


DATE:2025.03.11

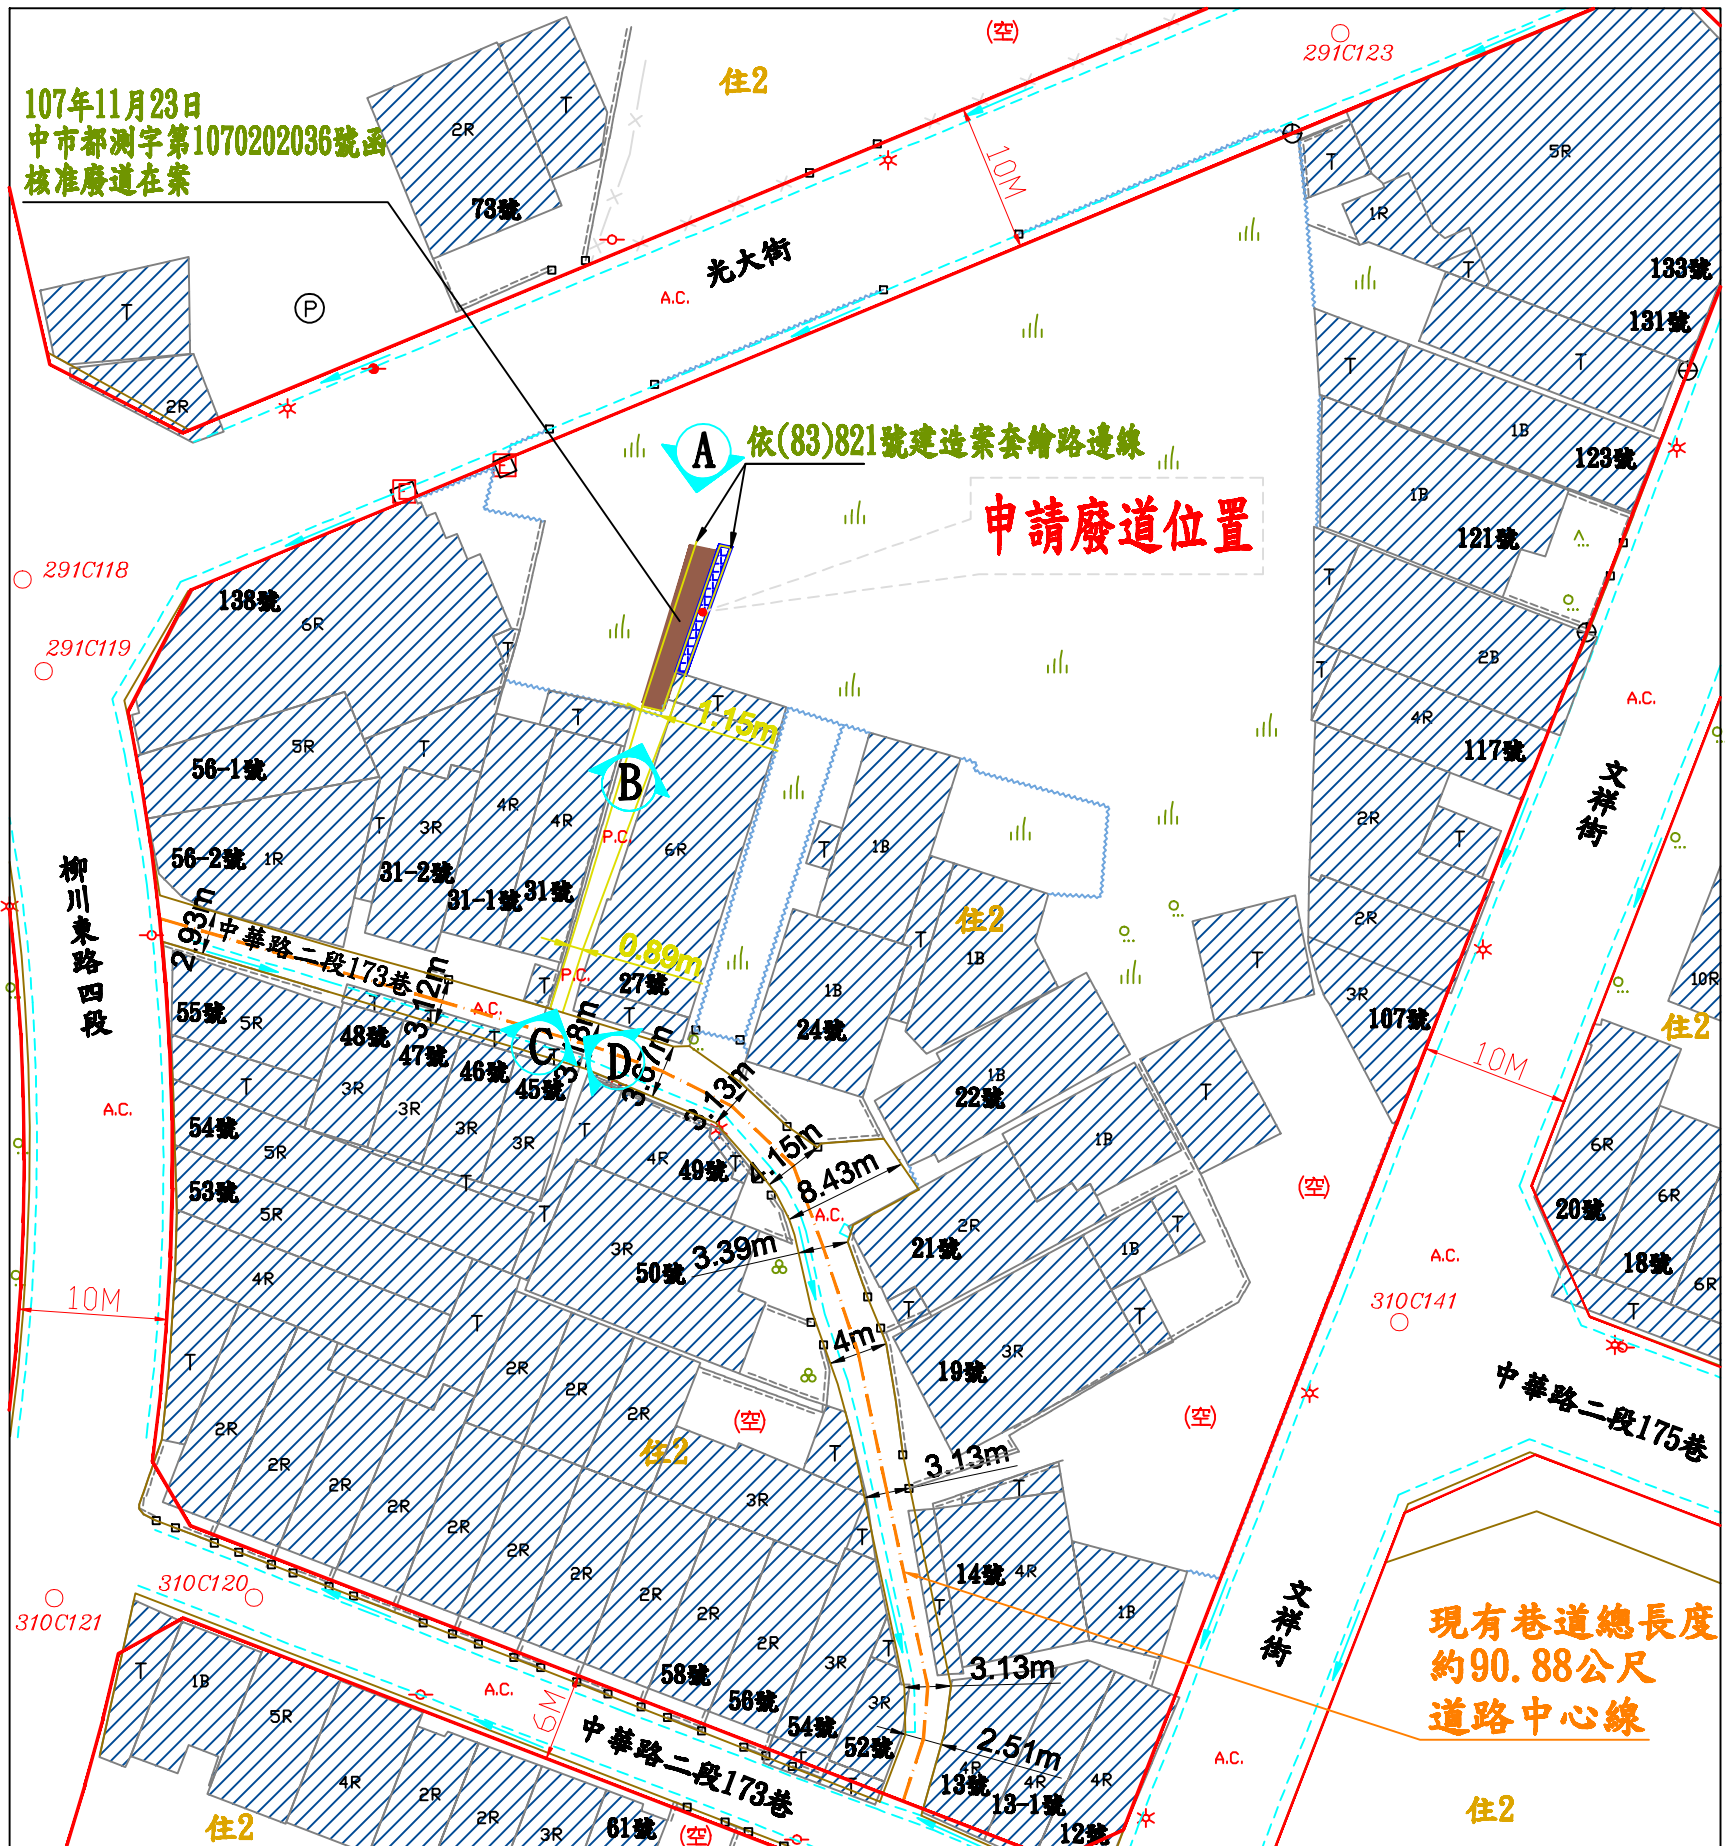

現況圖(S=1/500)



地籍套繪圖(S=1/500)

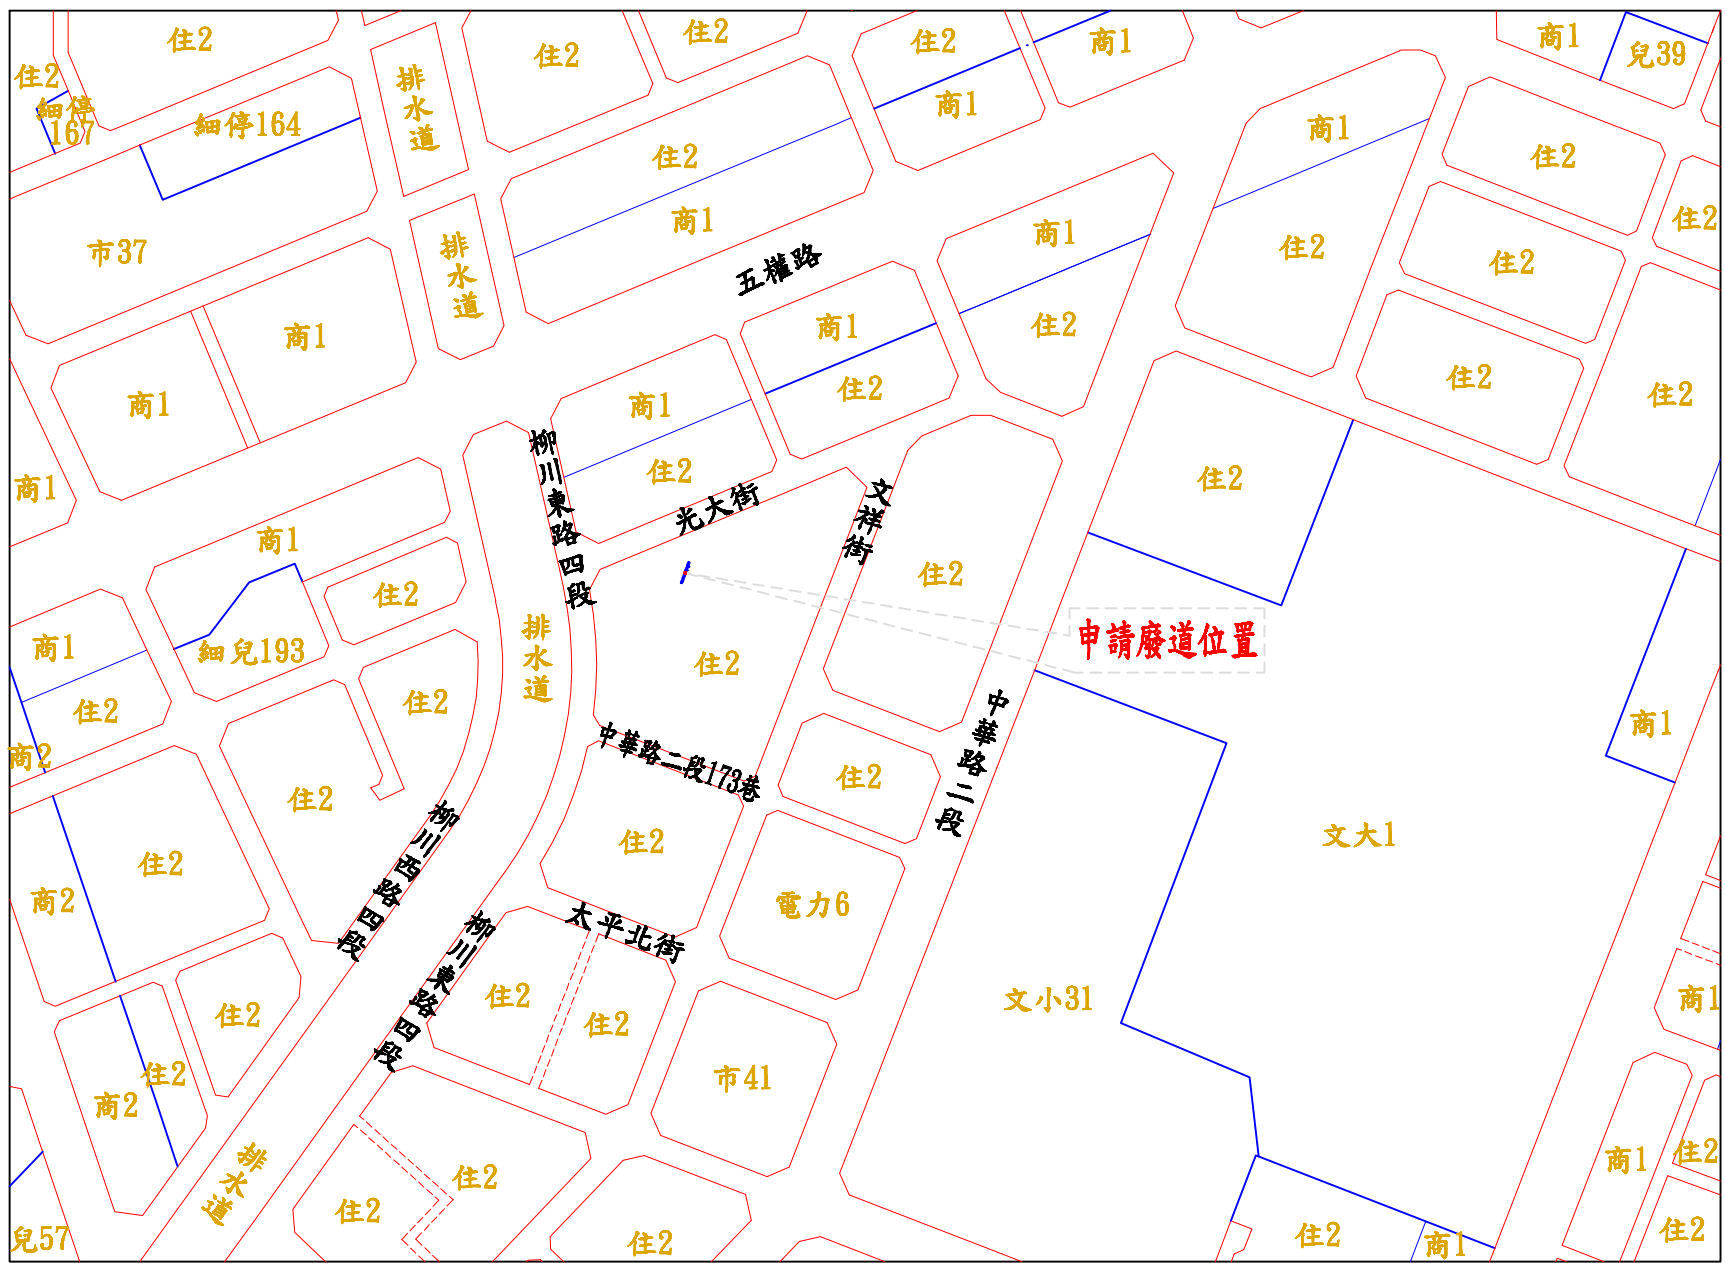

(位置圖S=1/3000)



(都市計畫圖S=1/1000)

| 圖例表   |      |     |      |     |                            |
|-------|------|-----|------|-----|----------------------------|
| 圖示    | 地物名稱 | 圖示  | 地物名稱 | 圖示  | 地物名稱                       |
| ..... | 地類界  | □   | 門    | ■   | 混凝土屋                       |
| ———   | 磚石牆  | ⬮   | 電力桿  | □   | 臨時屋(棚)                     |
| ———   | 暗溝   | *   | 路燈   | ○   | 空地                         |
| ———   | 明溝   | ■   | 花園   | ○   | 都市計畫槽                      |
| ▨     | 永久房屋 | ■   | 菜園   | ——— | 計畫道路                       |
| ▨     | 臨時房屋 | ■   | 闊葉林  | ——— | 分區界線                       |
| ———   | 現有巷道 | ■   | 果園   | ——— | 廢除巷道                       |
| ———   | 結構線  | ■   | 草地   | ——— | 相片方向                       |
| ———   | 圍籬   | ■   | 水泥地  | ——— | 依(83)建字第1070202036號函核准廢道位置 |
| ———   | 河川流向 | ——— | 柏油路面 | ——— | 依(83)建字第1070202036號函核准廢道位置 |

| 圖 例                            |                            |
|--------------------------------|----------------------------|
| ———                            | 申請廢道位置                     |
| ———                            | 計畫道路                       |
| ———                            | 現有巷道                       |
| ———                            | 依(83)建字第1070202036號函核准廢道位置 |
| 註:本地籍套繪圖僅供參考<br>實際界址應以地政機關鑑界為主 |                            |



(方向A)



(方向B)



(方向C)



(方向D)