


臺中市政府都市發展局廢道公告圖


- (1)申請事由:申請核發廢道證明書
- (2)申請理由:所有權人於該筆土地上欲申請建築執照許可
- (3)申請基地地號:臺中市西區科博段568(部分)、569(部分)、570(部分)、576(部分)、577(部分)、578(部分)、579(部分)、580(部分)、581(部分)地號
- (4)申請人(土地所有權人):568地號(遠空間股份有限公司),569地號(廖述琦),570地號(僑統建築經理股份有限公司),576地號(楊雪霞),577地號(張文海、張文山、蔡憲忠、張玉莎),578地號(石傑),579地號(廖缺達、廖宏榮、廖瑞芳、廖云婕),580地號(廖振南),581地號(黃金豐)

測量技師:
證書字號:台工登字第8558號


圖說編號:113638
測量時間:114年03月12日
測量單位:亞興測量有限公司
負責人:江俊泓
測量人員:鄭國基
公司住址:臺中市西區臺灣大道二段101號13樓

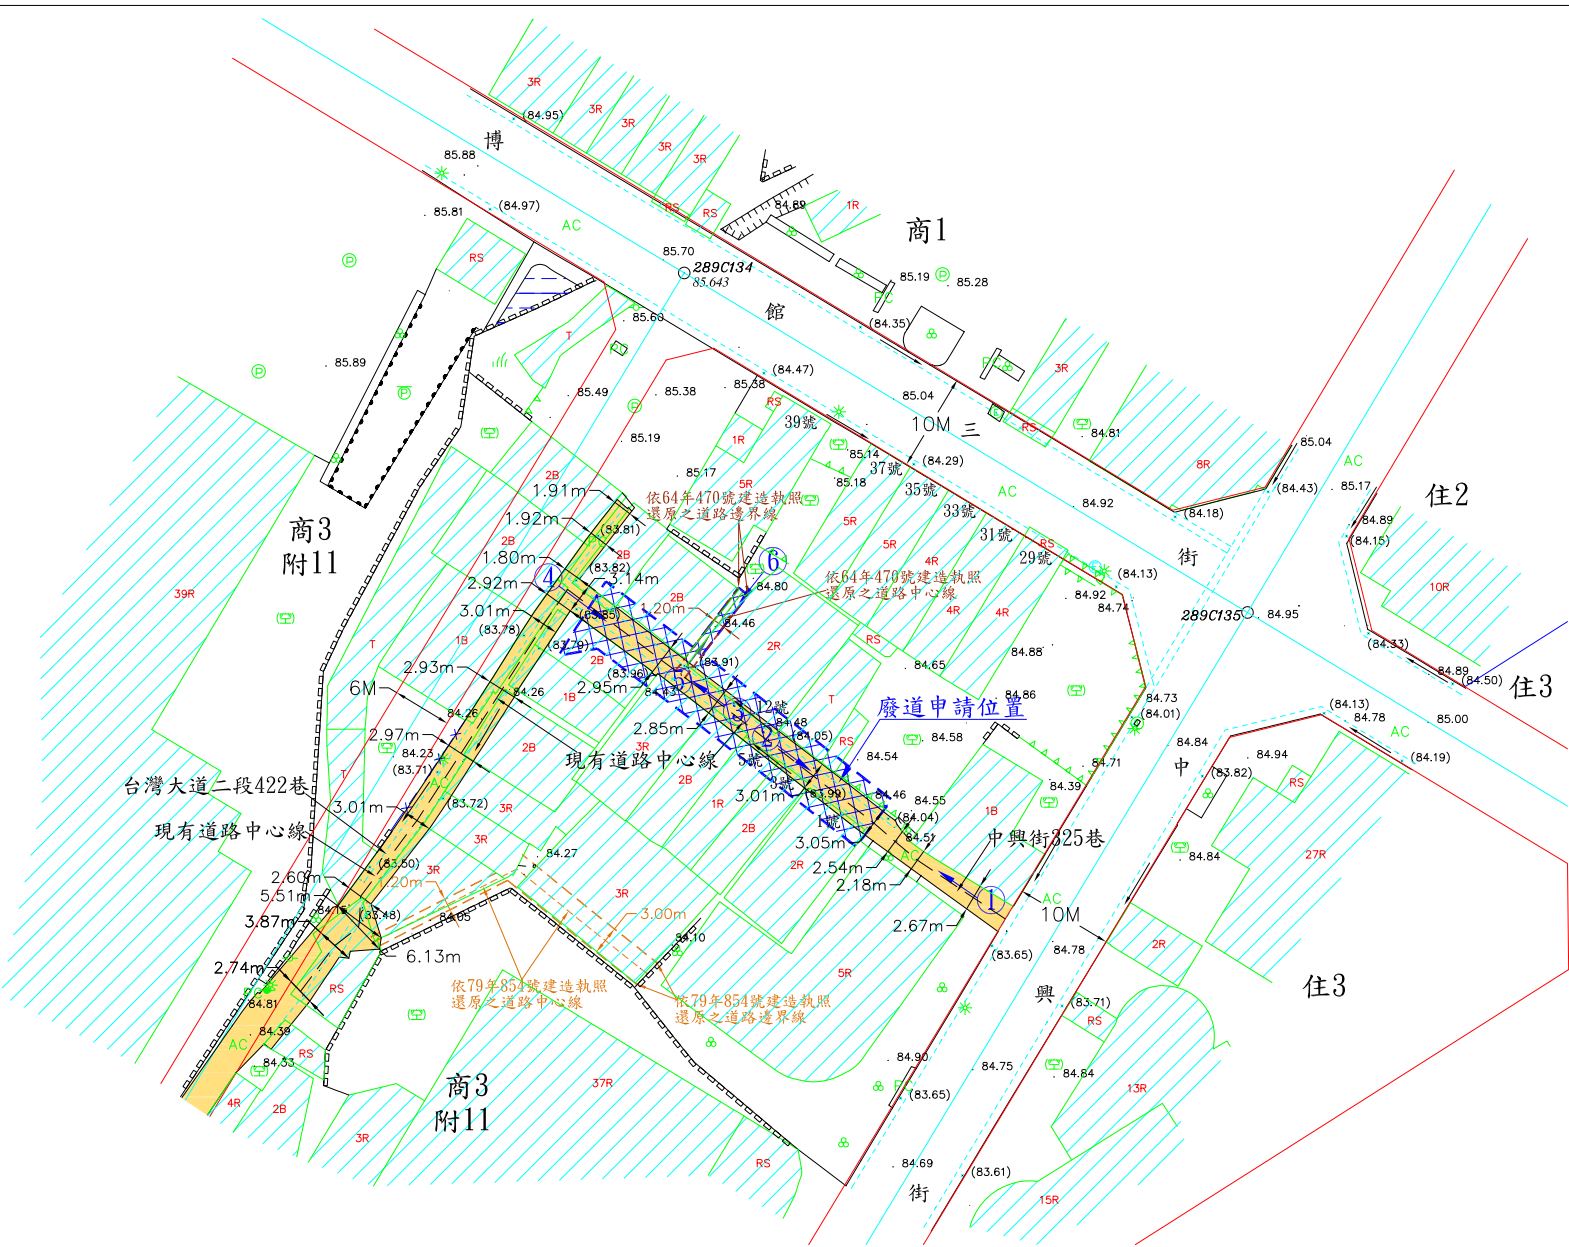


現況成果圖 S=1:500

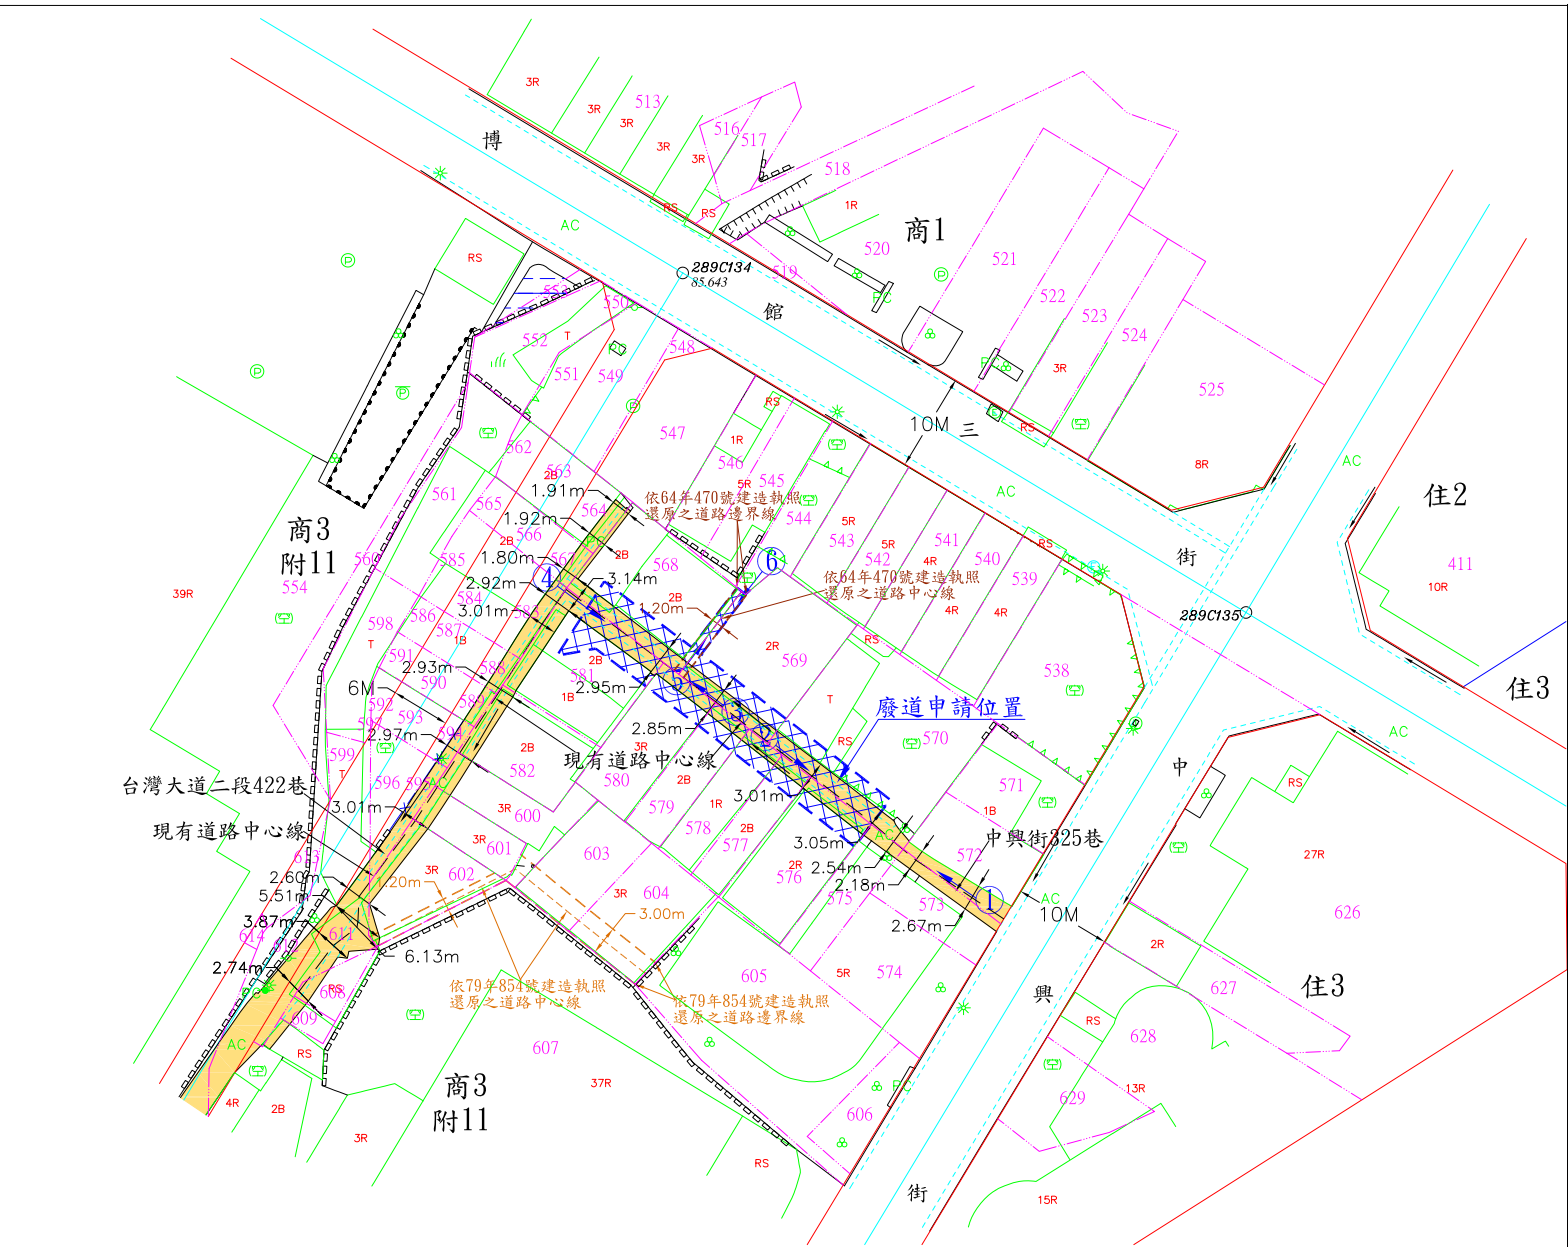

地籍套繪圖 S=1:500

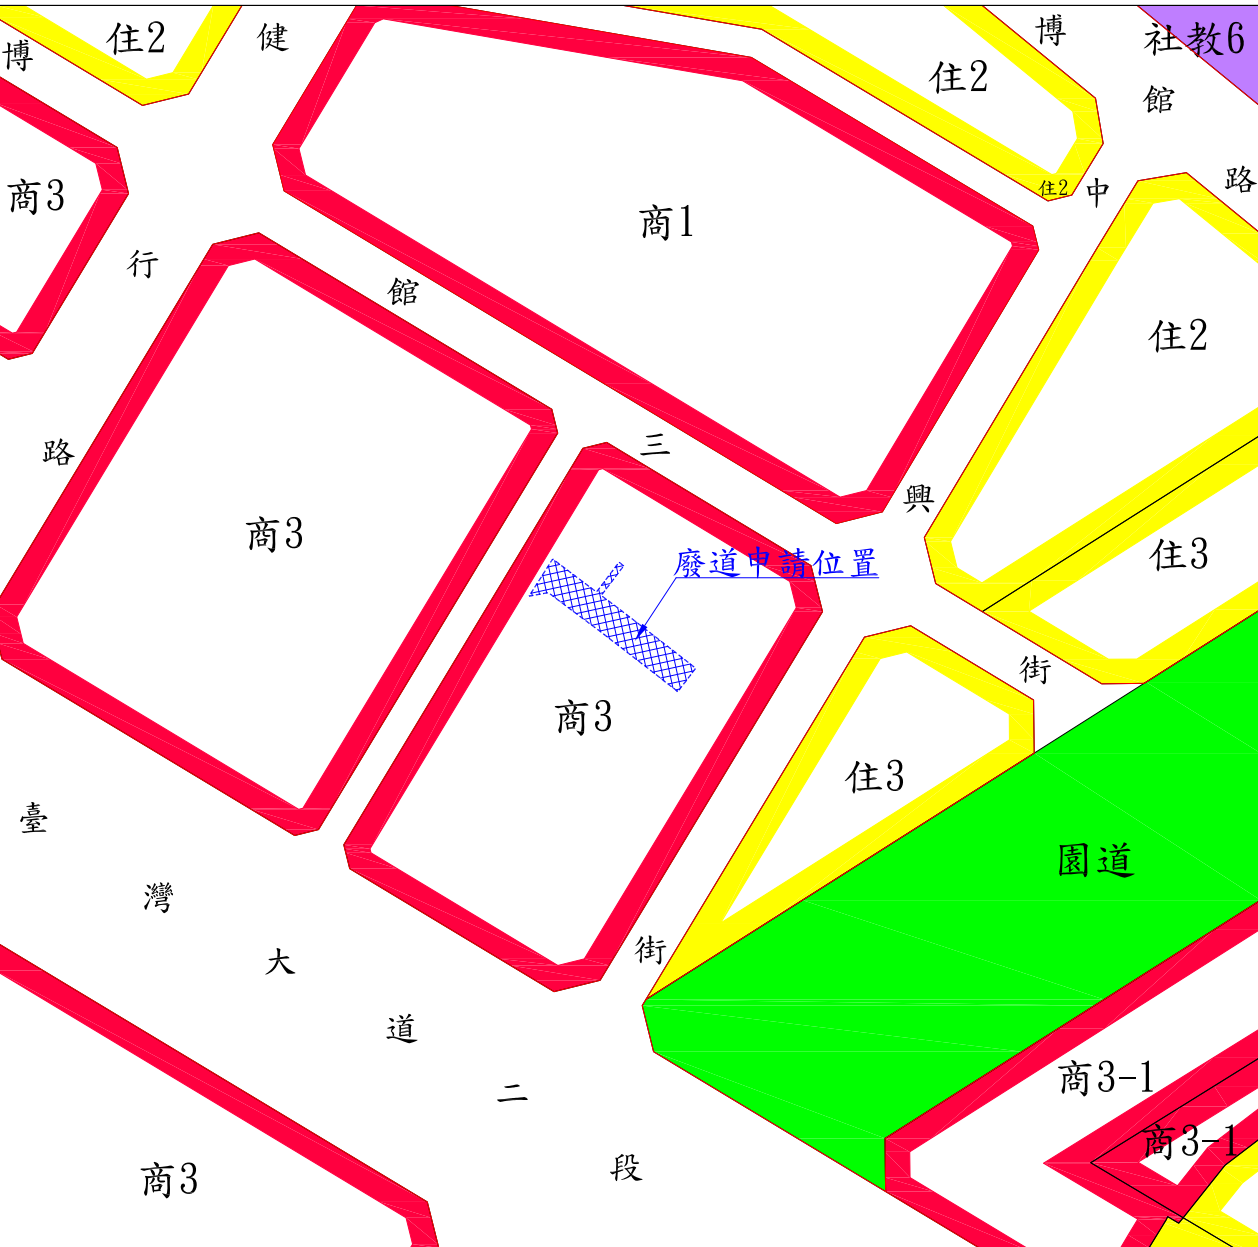

都市計畫圖 S=1:1000

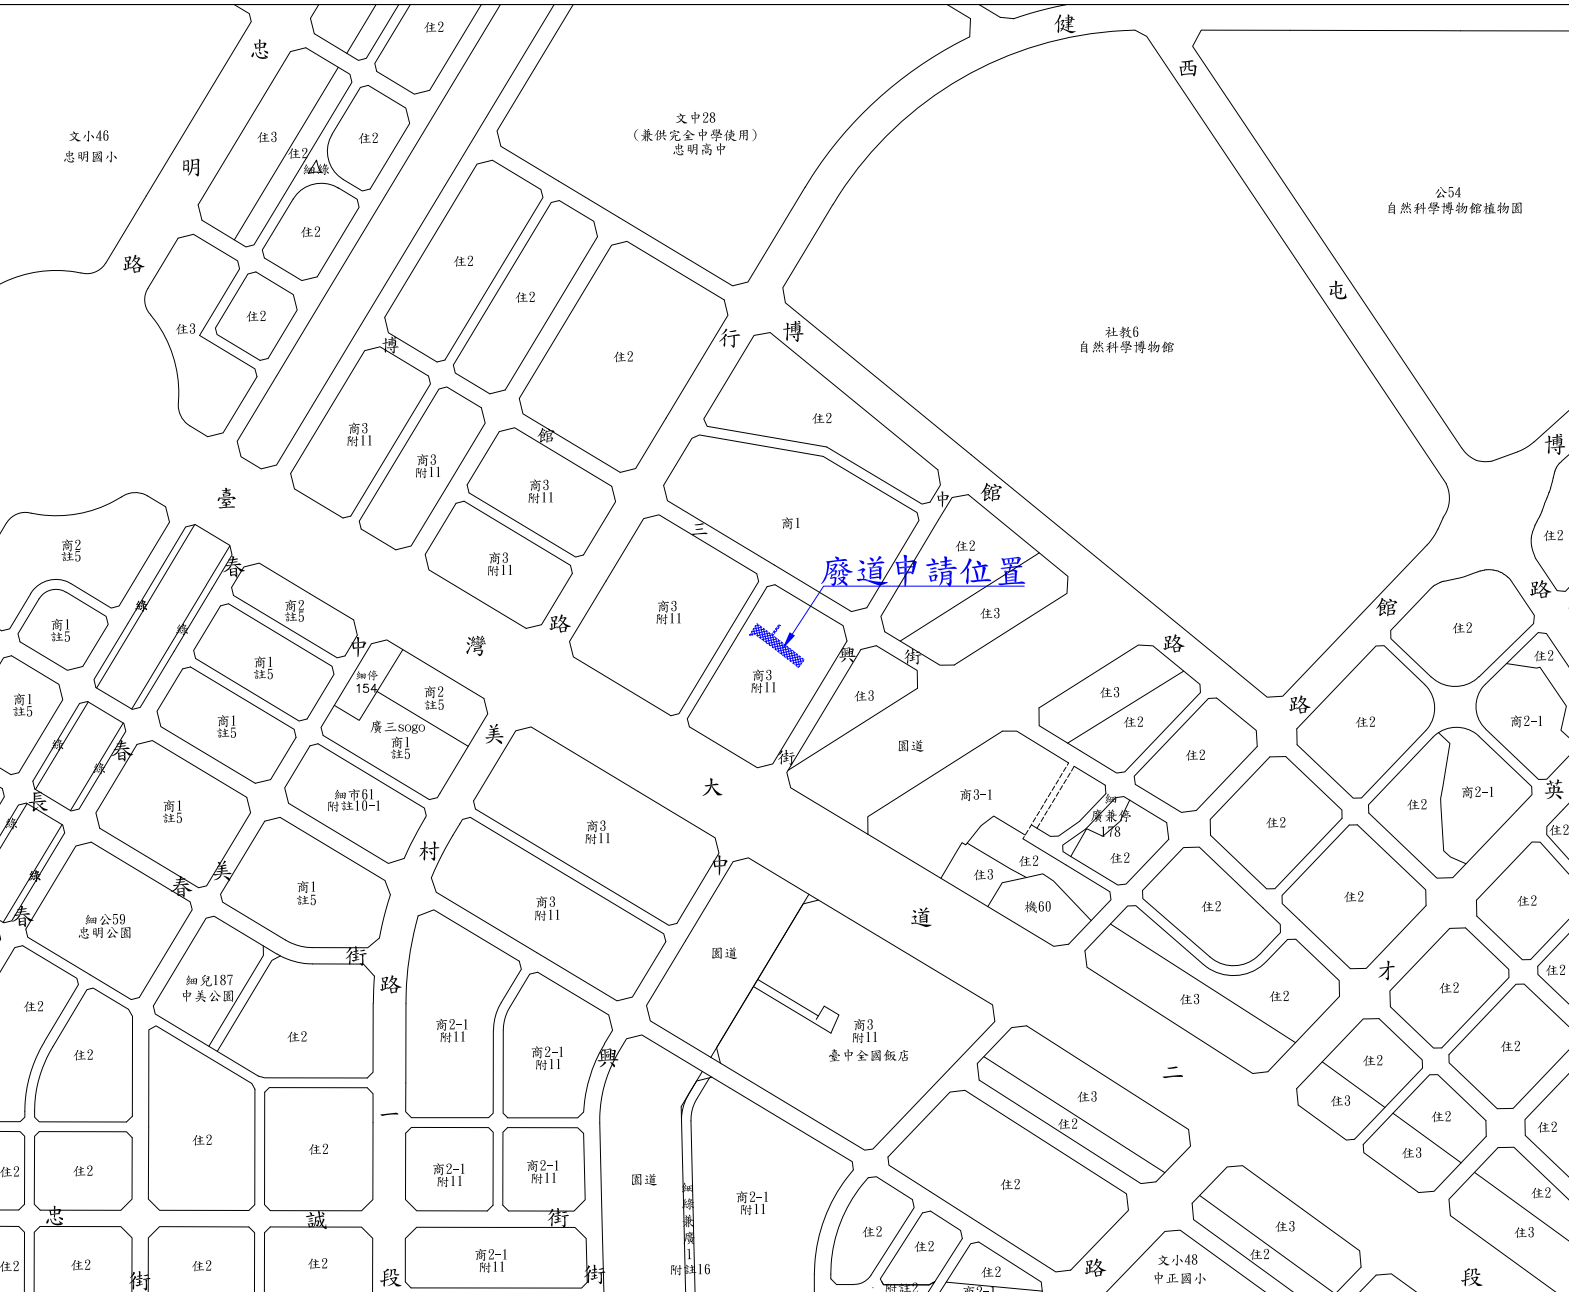

位置圖 S=1:3000



圖例



現場相片