
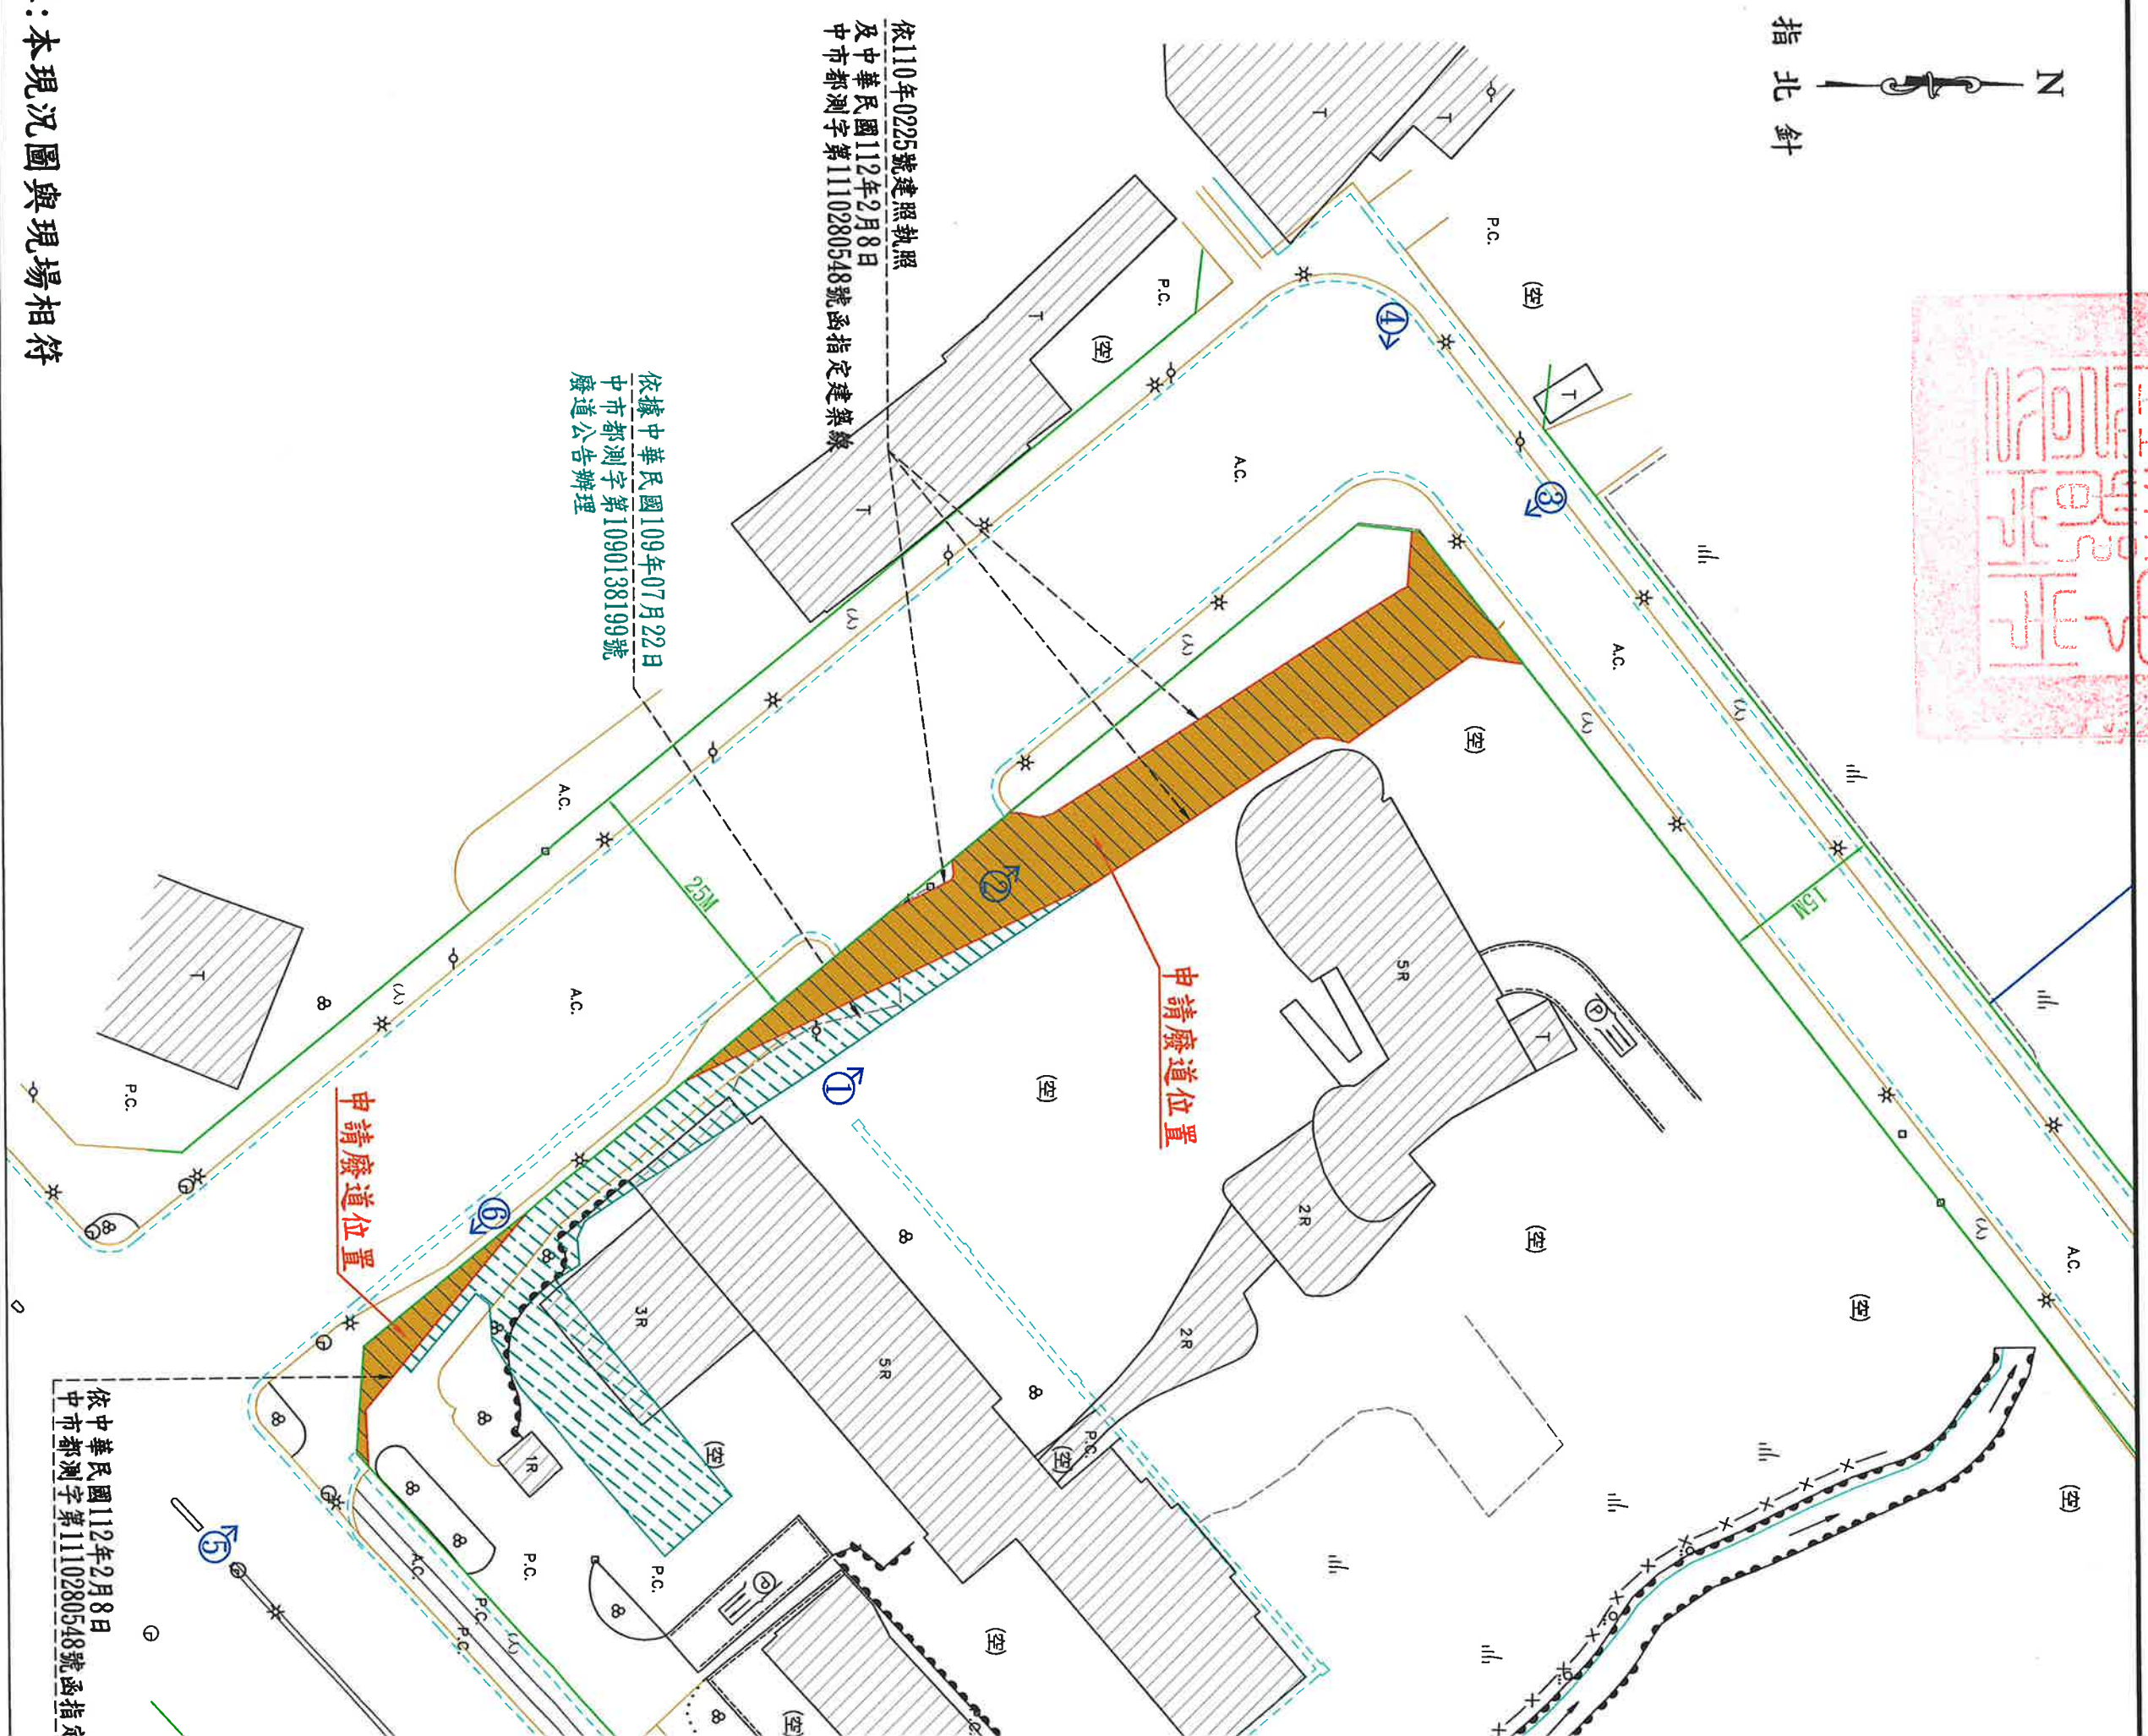
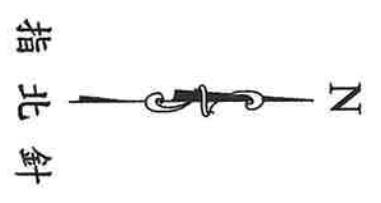


臺中市府都市發展局廢道公告圖

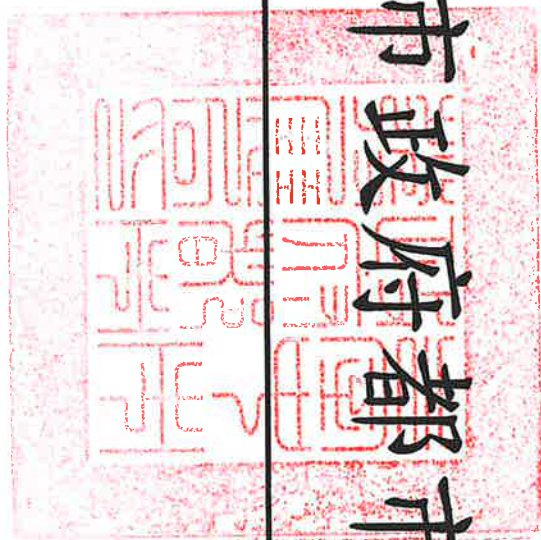


依110年0225號建照執照
及中華民國112年2月8日
中市都測字第1110280548號函指定建築線

依據中華民國109年07月22日
中市都測字第1090138199號
廢道公告辦理

依中華民國112年2月8日
中市都測字第1110280548號函指定

註：本現況圖與現場相符

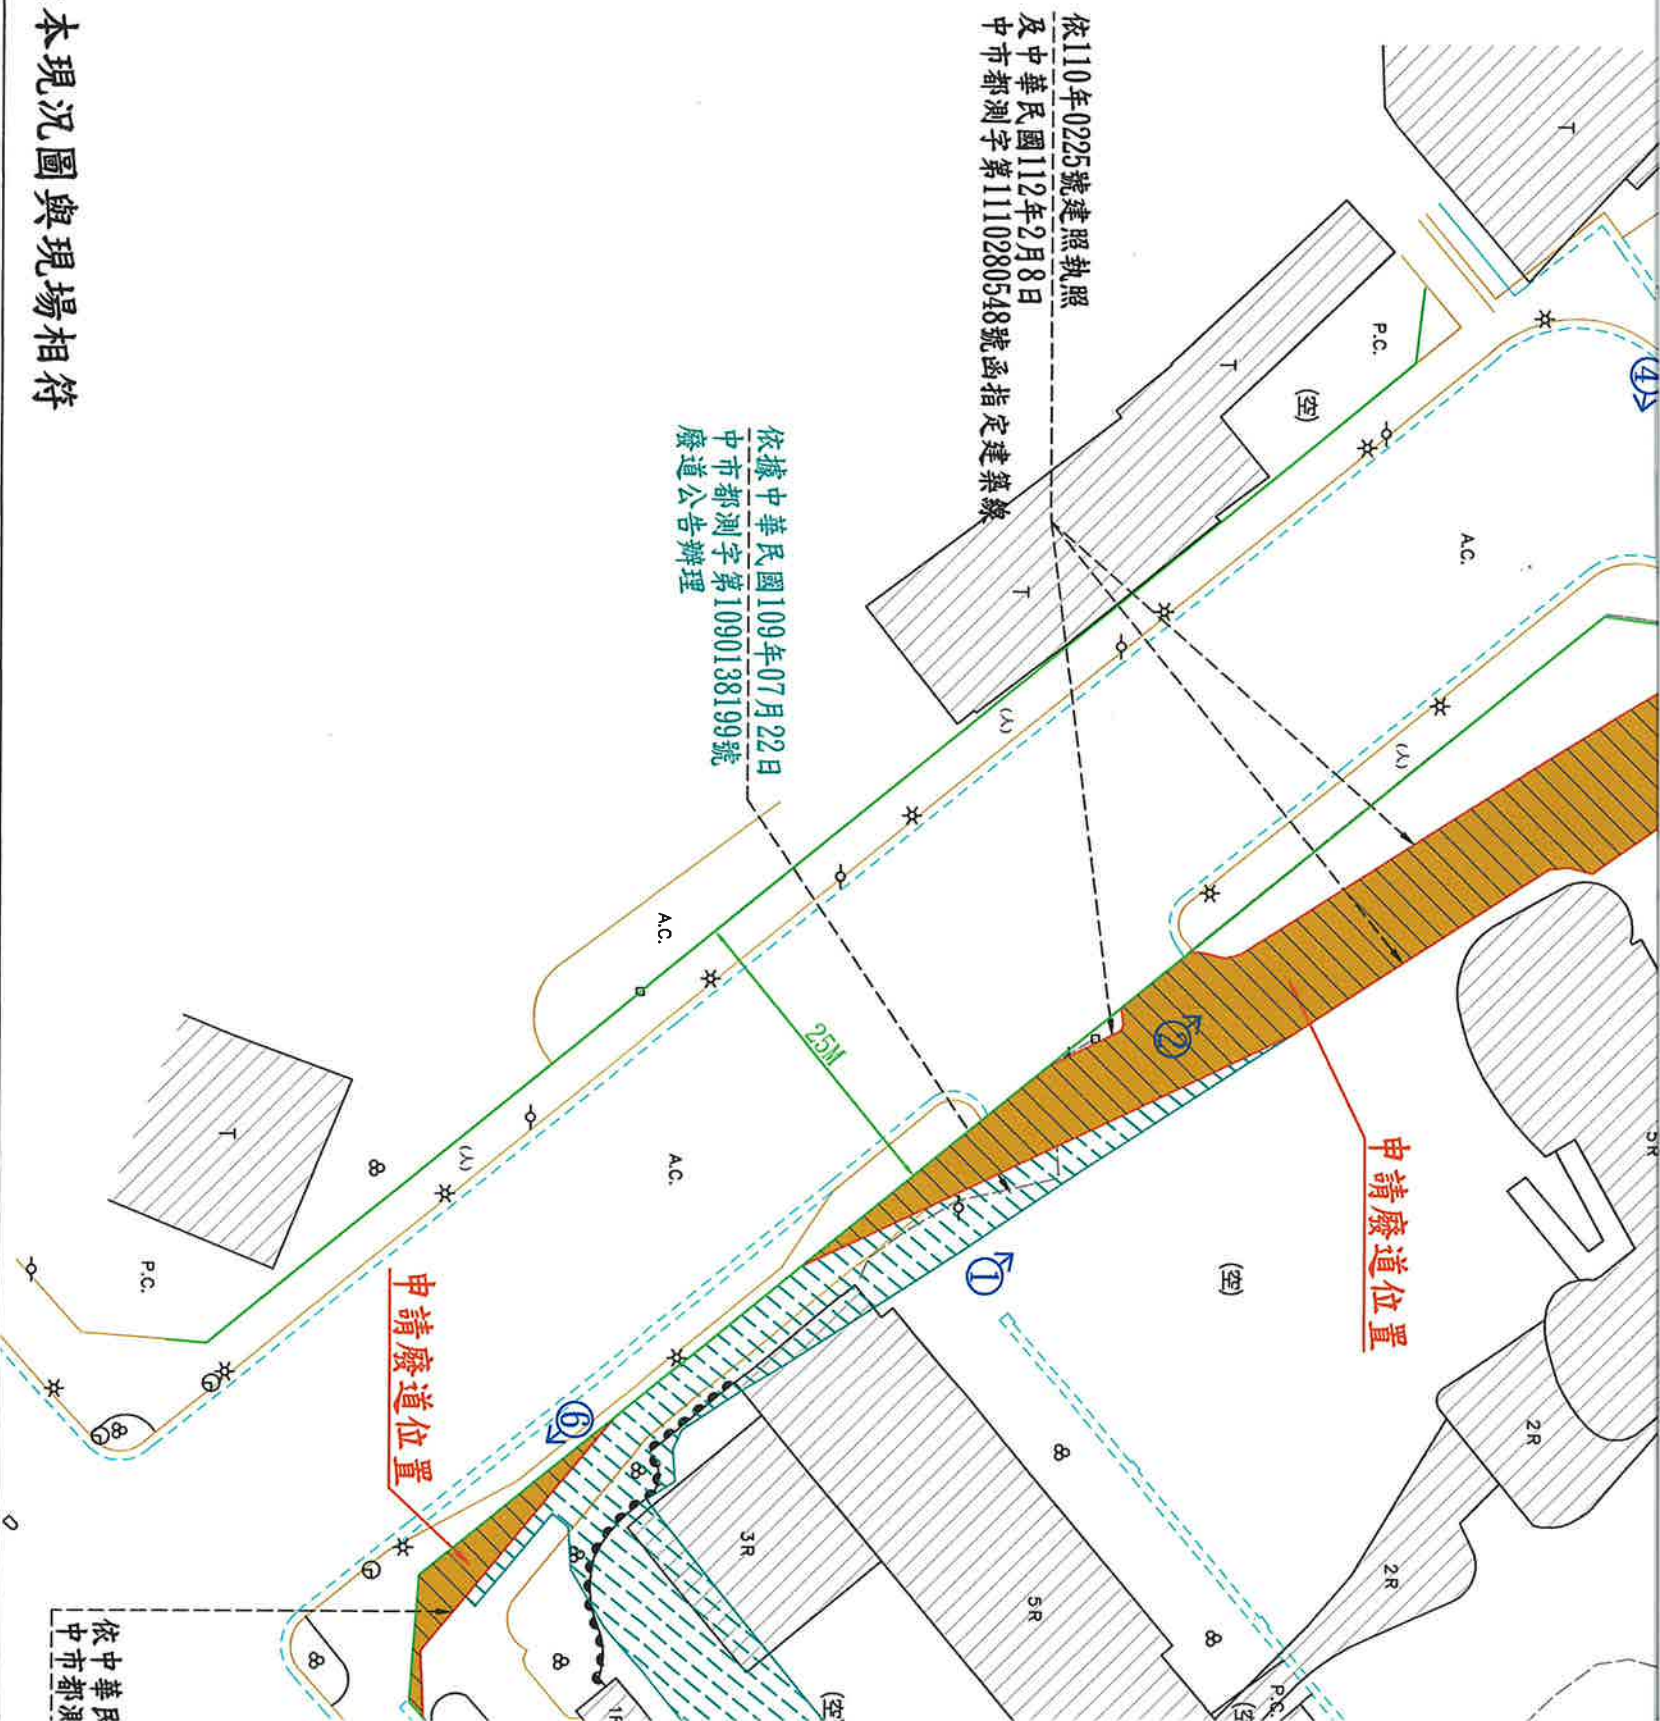


註：本現況圖與現場相符

現況圖 S:1/600

圖例表


圖示	地物名稱	圖示	地物名稱
	永久房屋		門
	鋼構或臨時屋(棚)		AC路面
	磚屋		PC鋪面
	混凝土屋		空地
	硬路面道路		交通標誌
	暗溝		路燈
	明溝		電力桿
	水流方向		電信桿
	結構線		竹林
	地類界		闊葉林
	自然坡		菜園
	土坎		花園
	PC擋土牆		草地
	鋼板圍籬		獨立闊葉樹
	磚石牆		停車場出入口

	申請廢道位置
	現有道路
	南區樹子腳段地籍線
	番婆段地籍線
	計畫道路
	照片方向
	現有建物

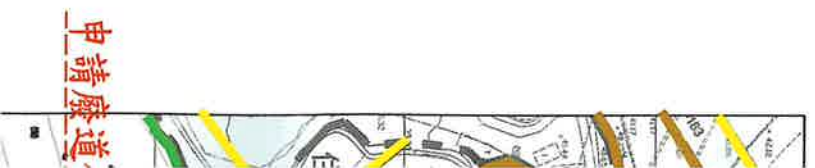



圖

- (1)申請事由：申請核發廢道證明書
- (2)申請理由：所有權人於該筆土地上欲申請建築執照許可
- (3)申請基地地號：申請廢止臺中市南區樹子腳段1644(部分), 1646(部分), 1670(部分)地號等3筆

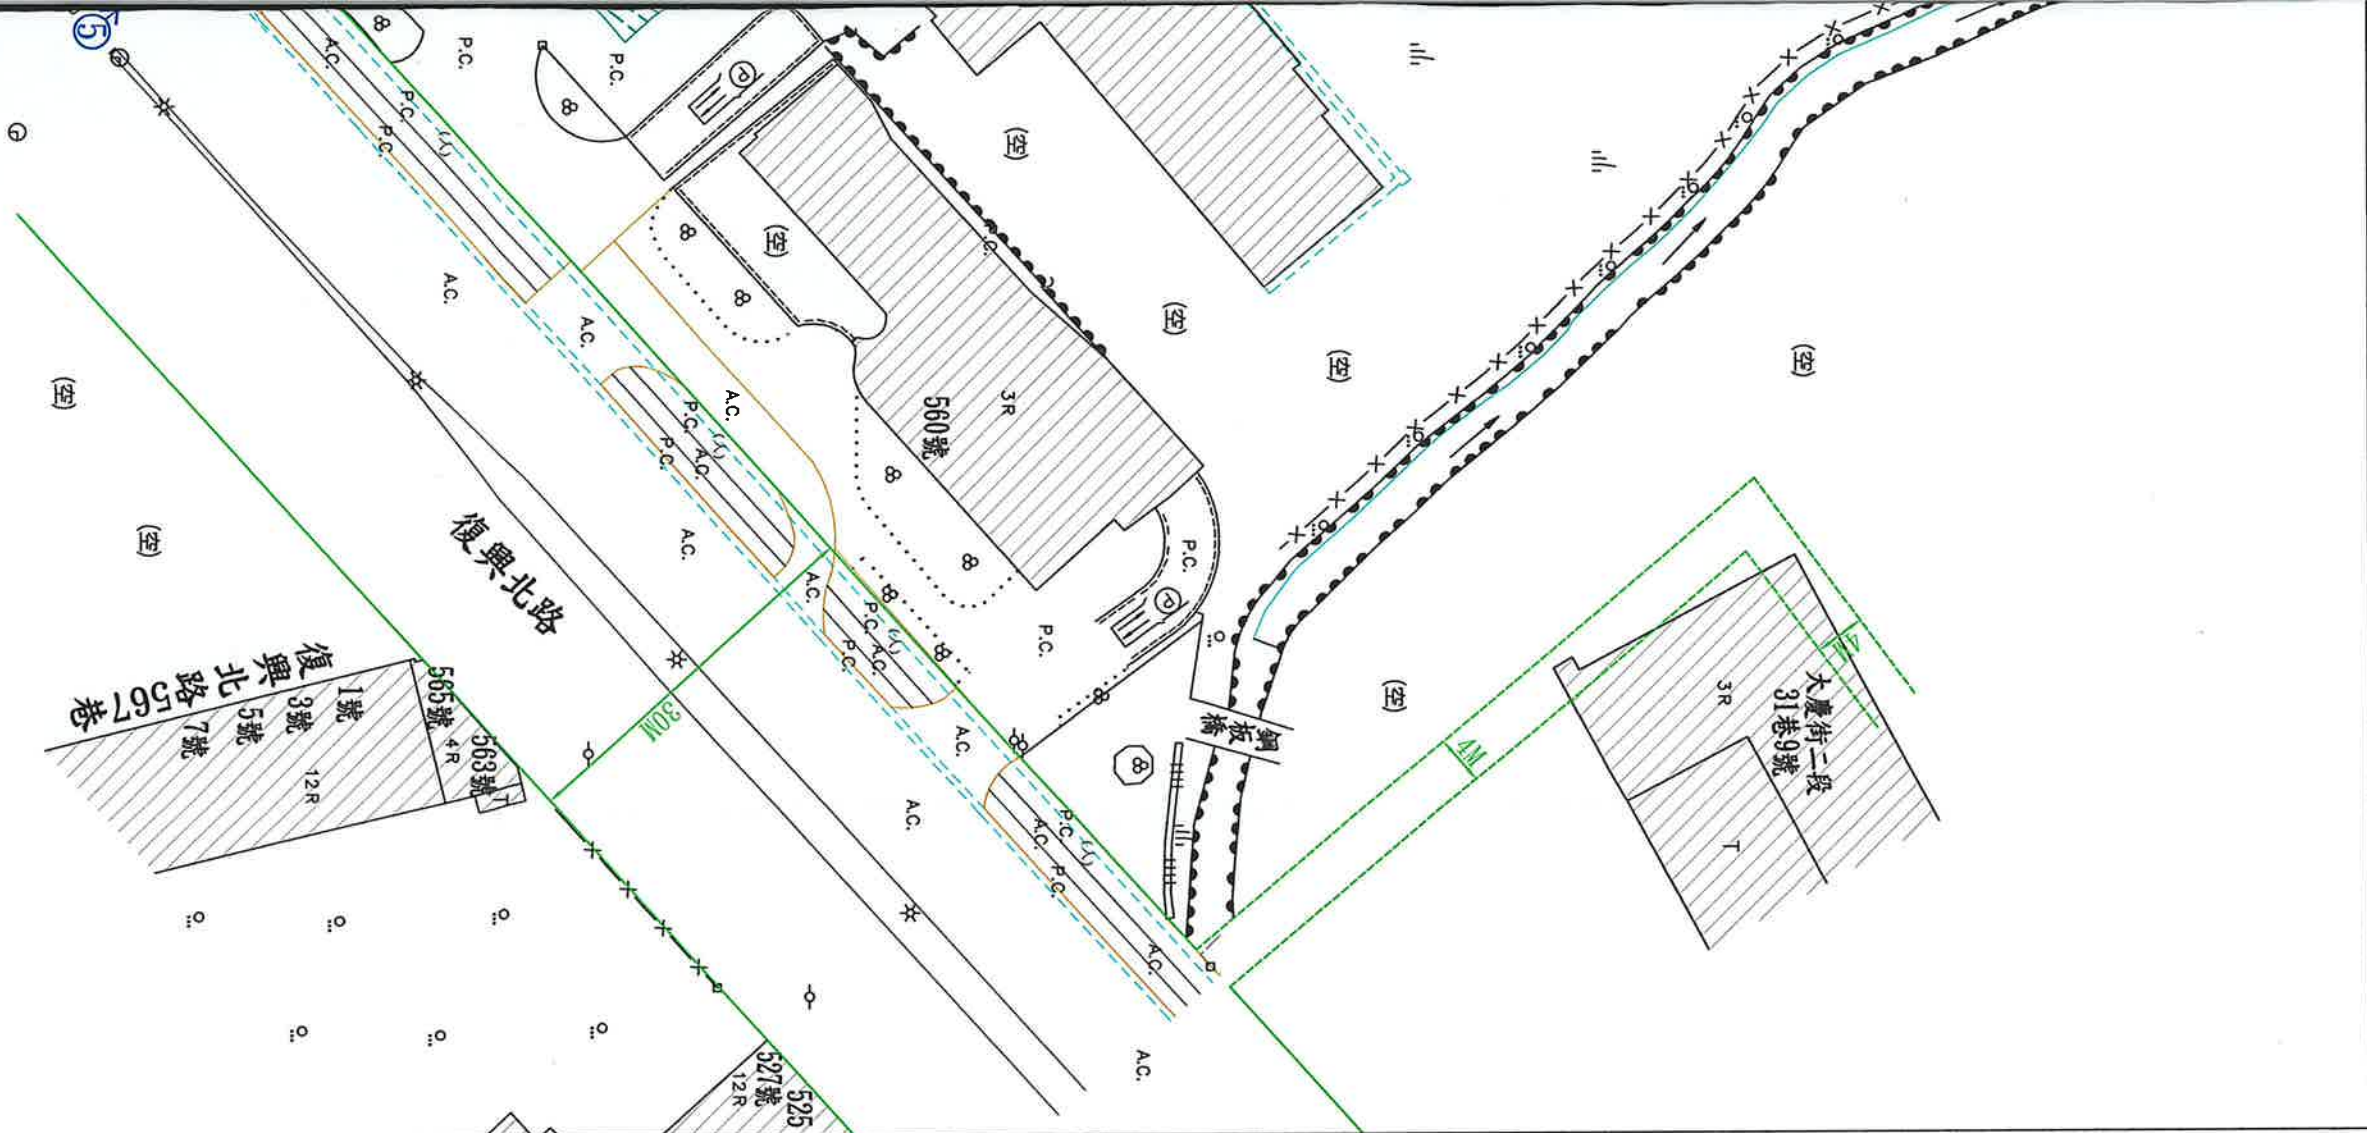

2年2月8日
1110280548號函指定建築線


乙工 乙工

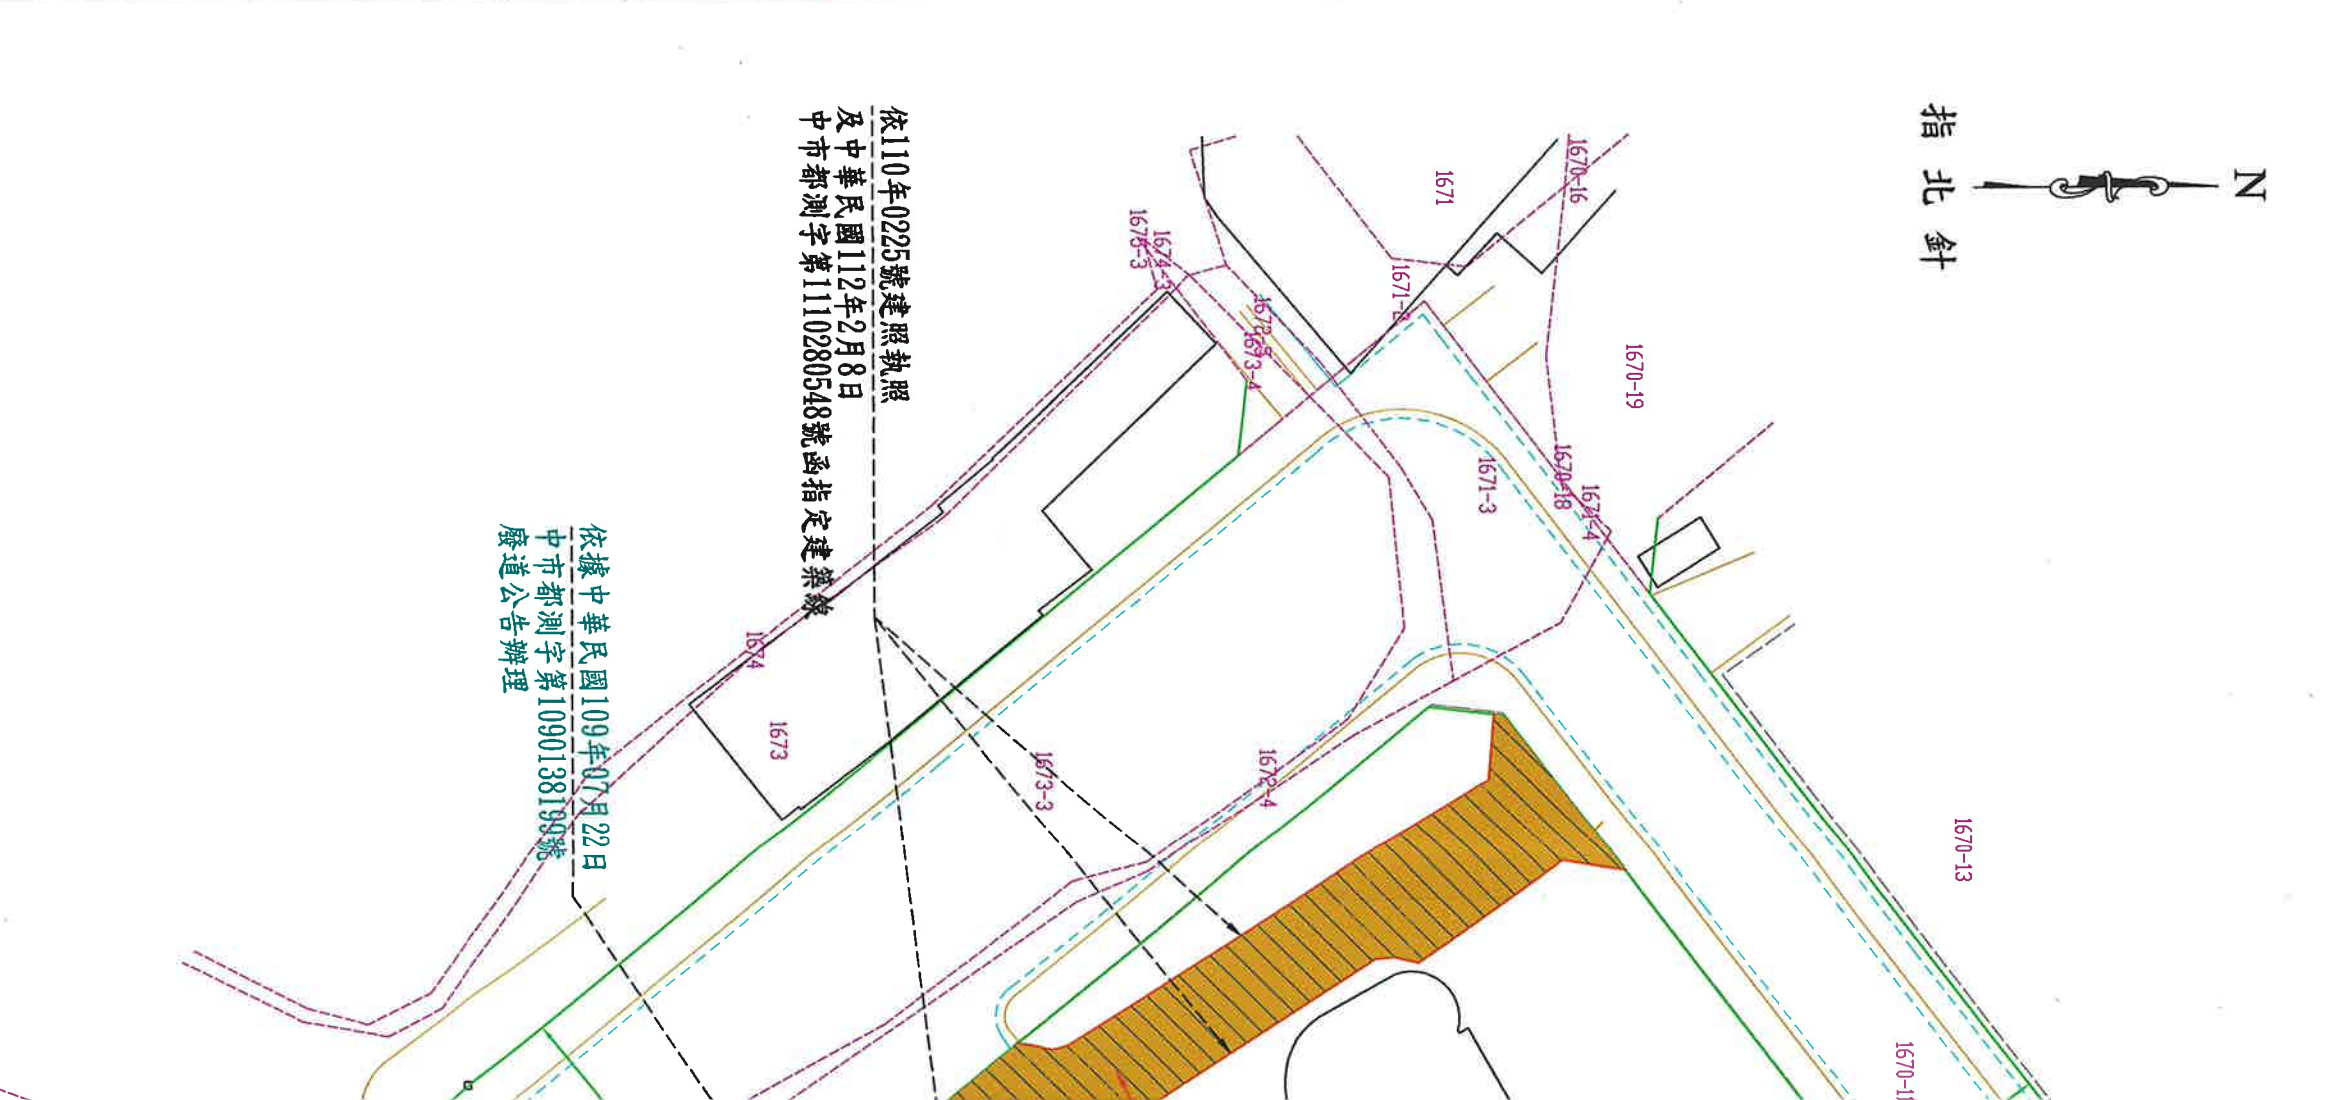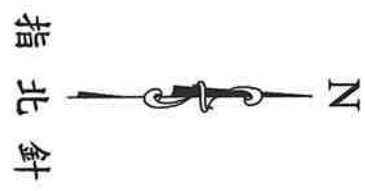

依110年0225號建築執照
及中華民國112年2月8日
中市都測字第1110280548號函指定建築線


依據中華民國109年07月22日
中市都測字第1090138193號
廢道公告辦理

註：本案地籍套繪圖僅供參考，
實際界址應以地政單位鑑界為準。

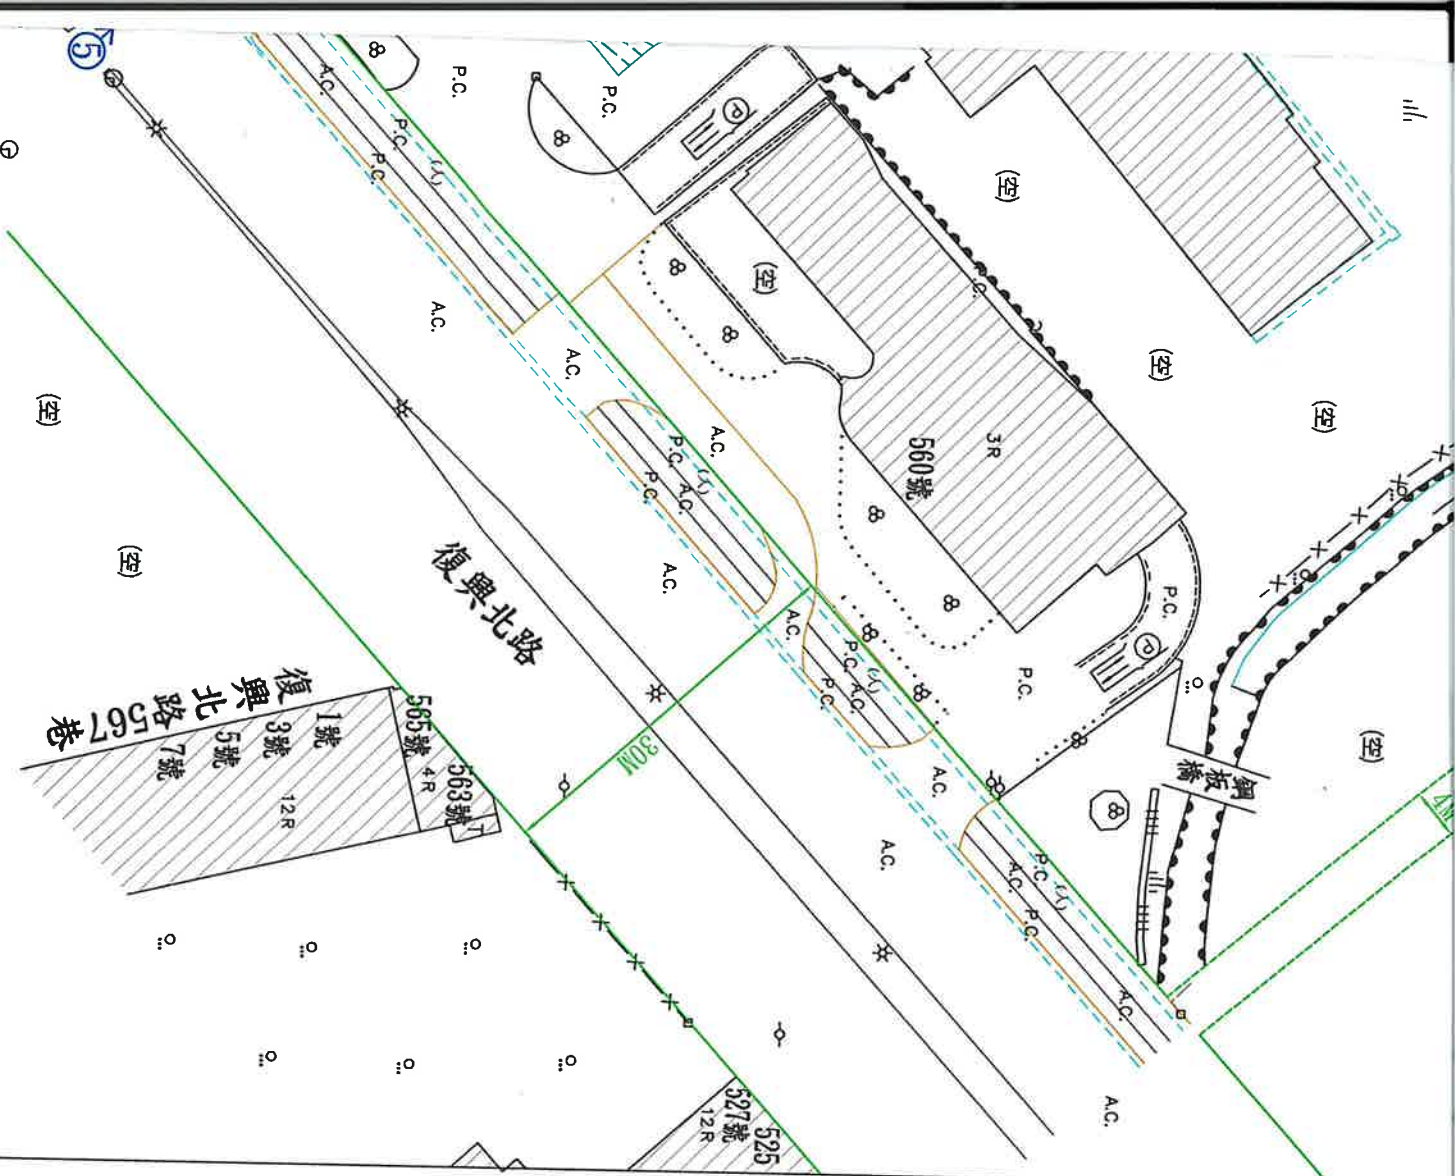



依110年0225號建照執照
及中華民國112年2月8日
中市都測字第11110280548號函指定建築線

依據中華民國109年07月22日
中市都測字第1090138139號
廢道公告辦理

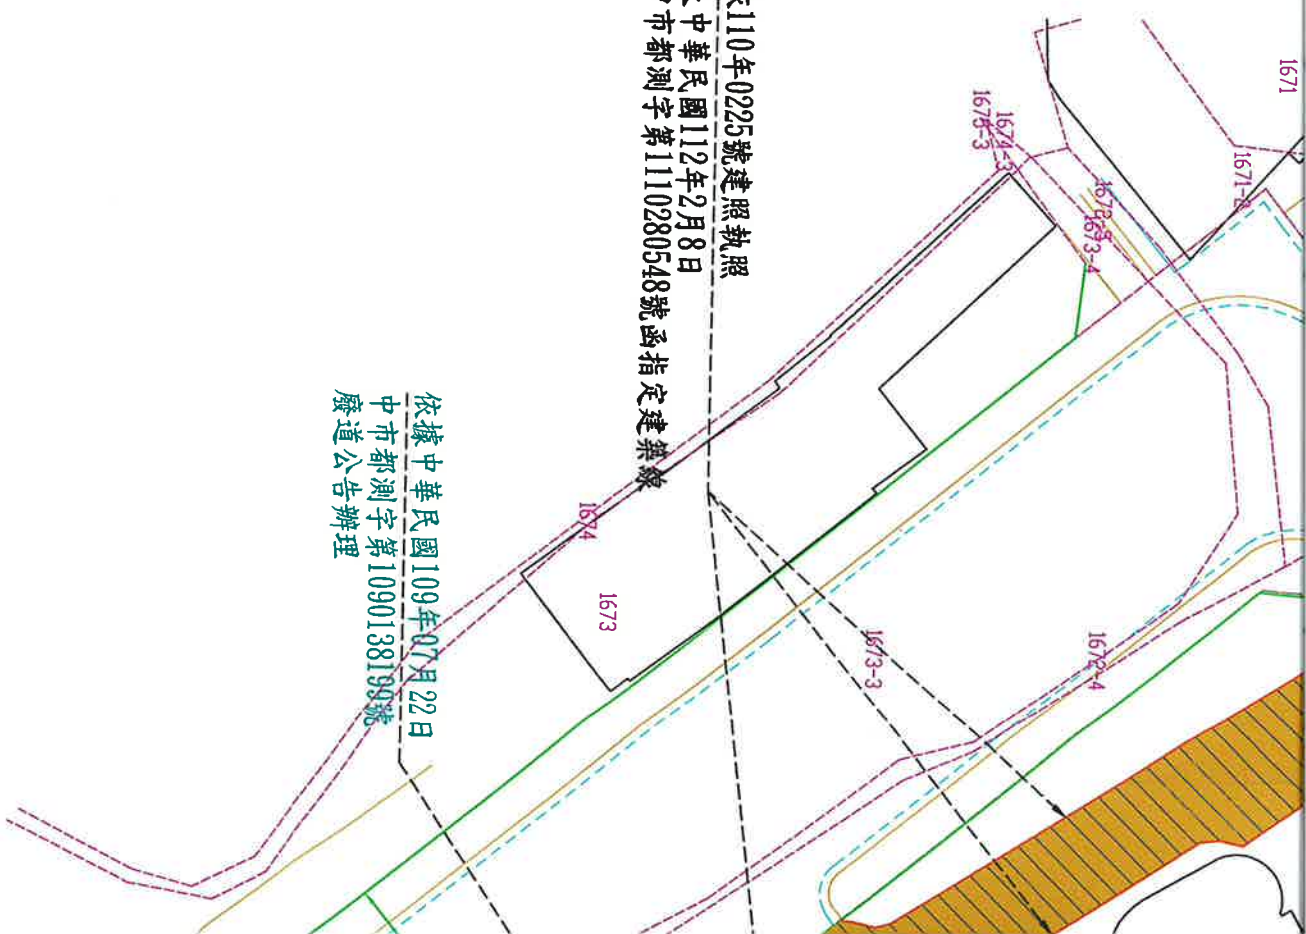

2年2月8日
1110280548號函指定建築線

註：本案地籍套繪圖僅供參考，為準。實際界址應以地政單位鑑界為準。

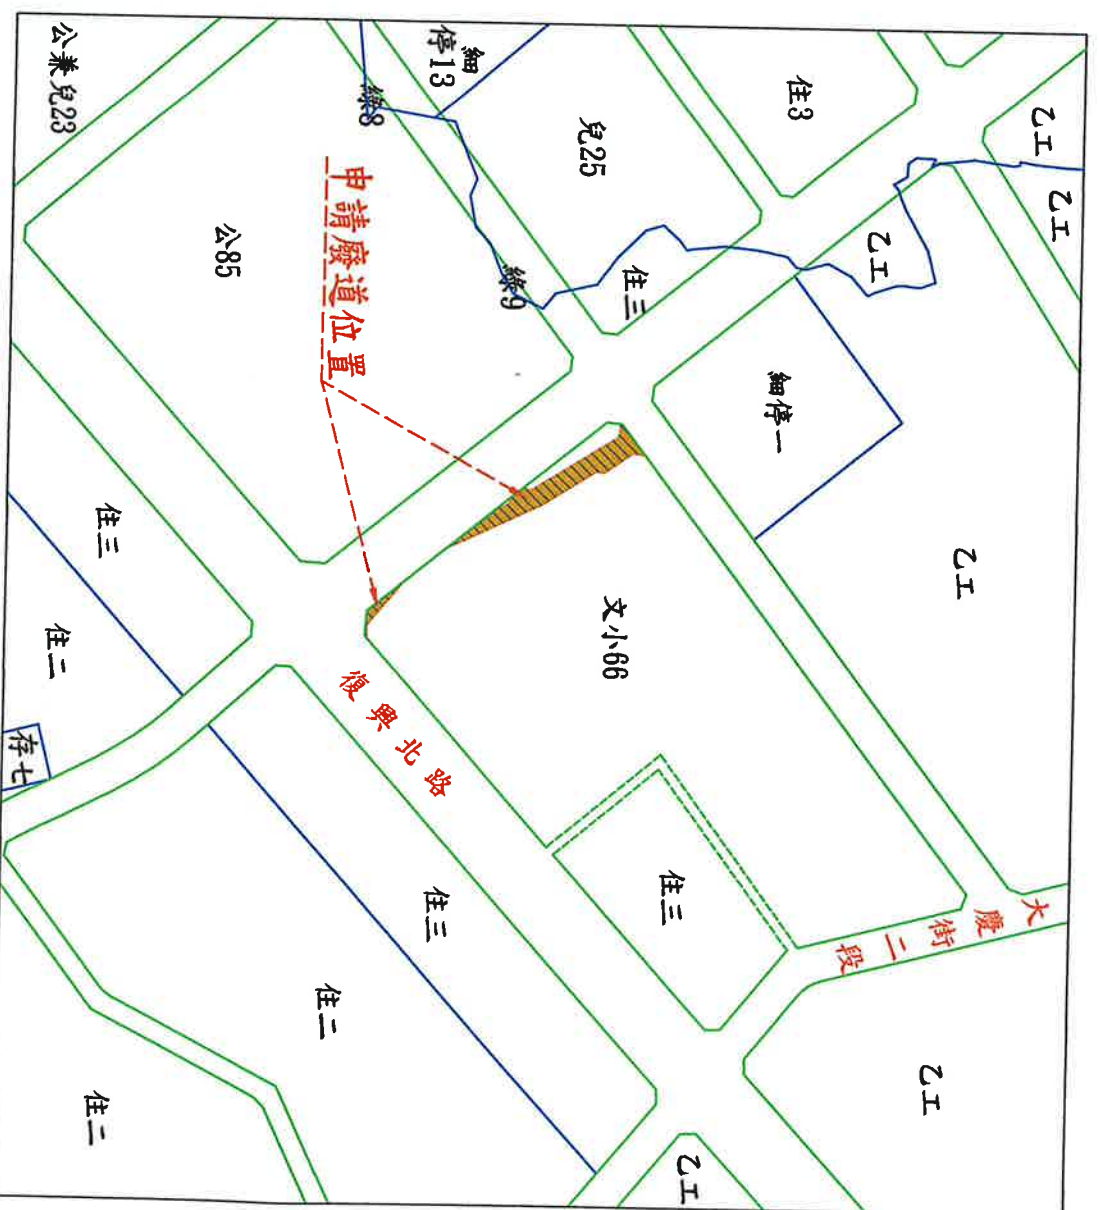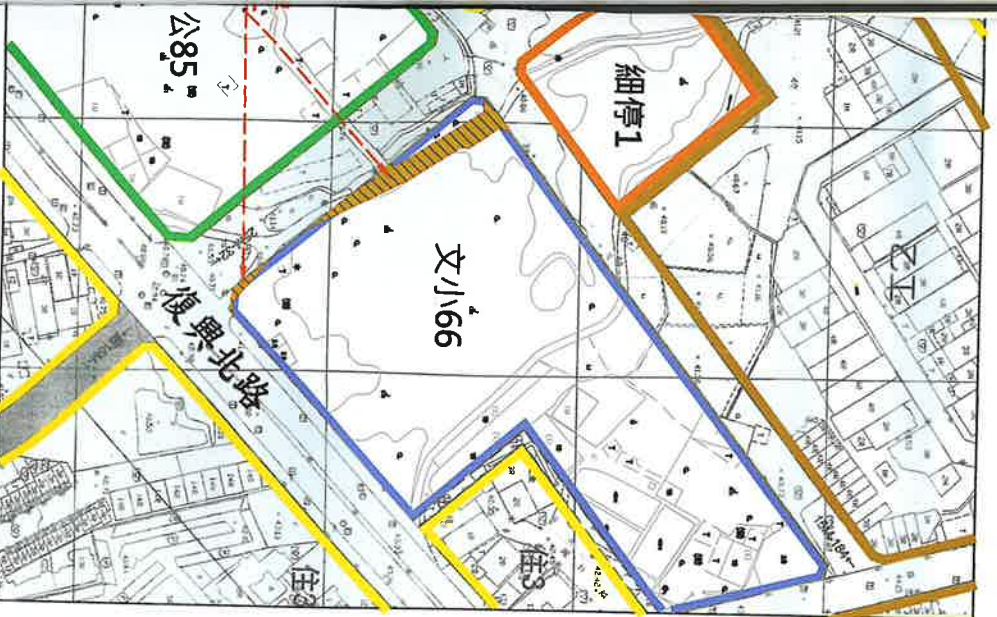

創興工程顧問有限公司


臺中市豐原區豐勢路一段235號1樓

TEL:(04)25122085 FAX:(04)25123728

分)地號等3筆土地




陳品清

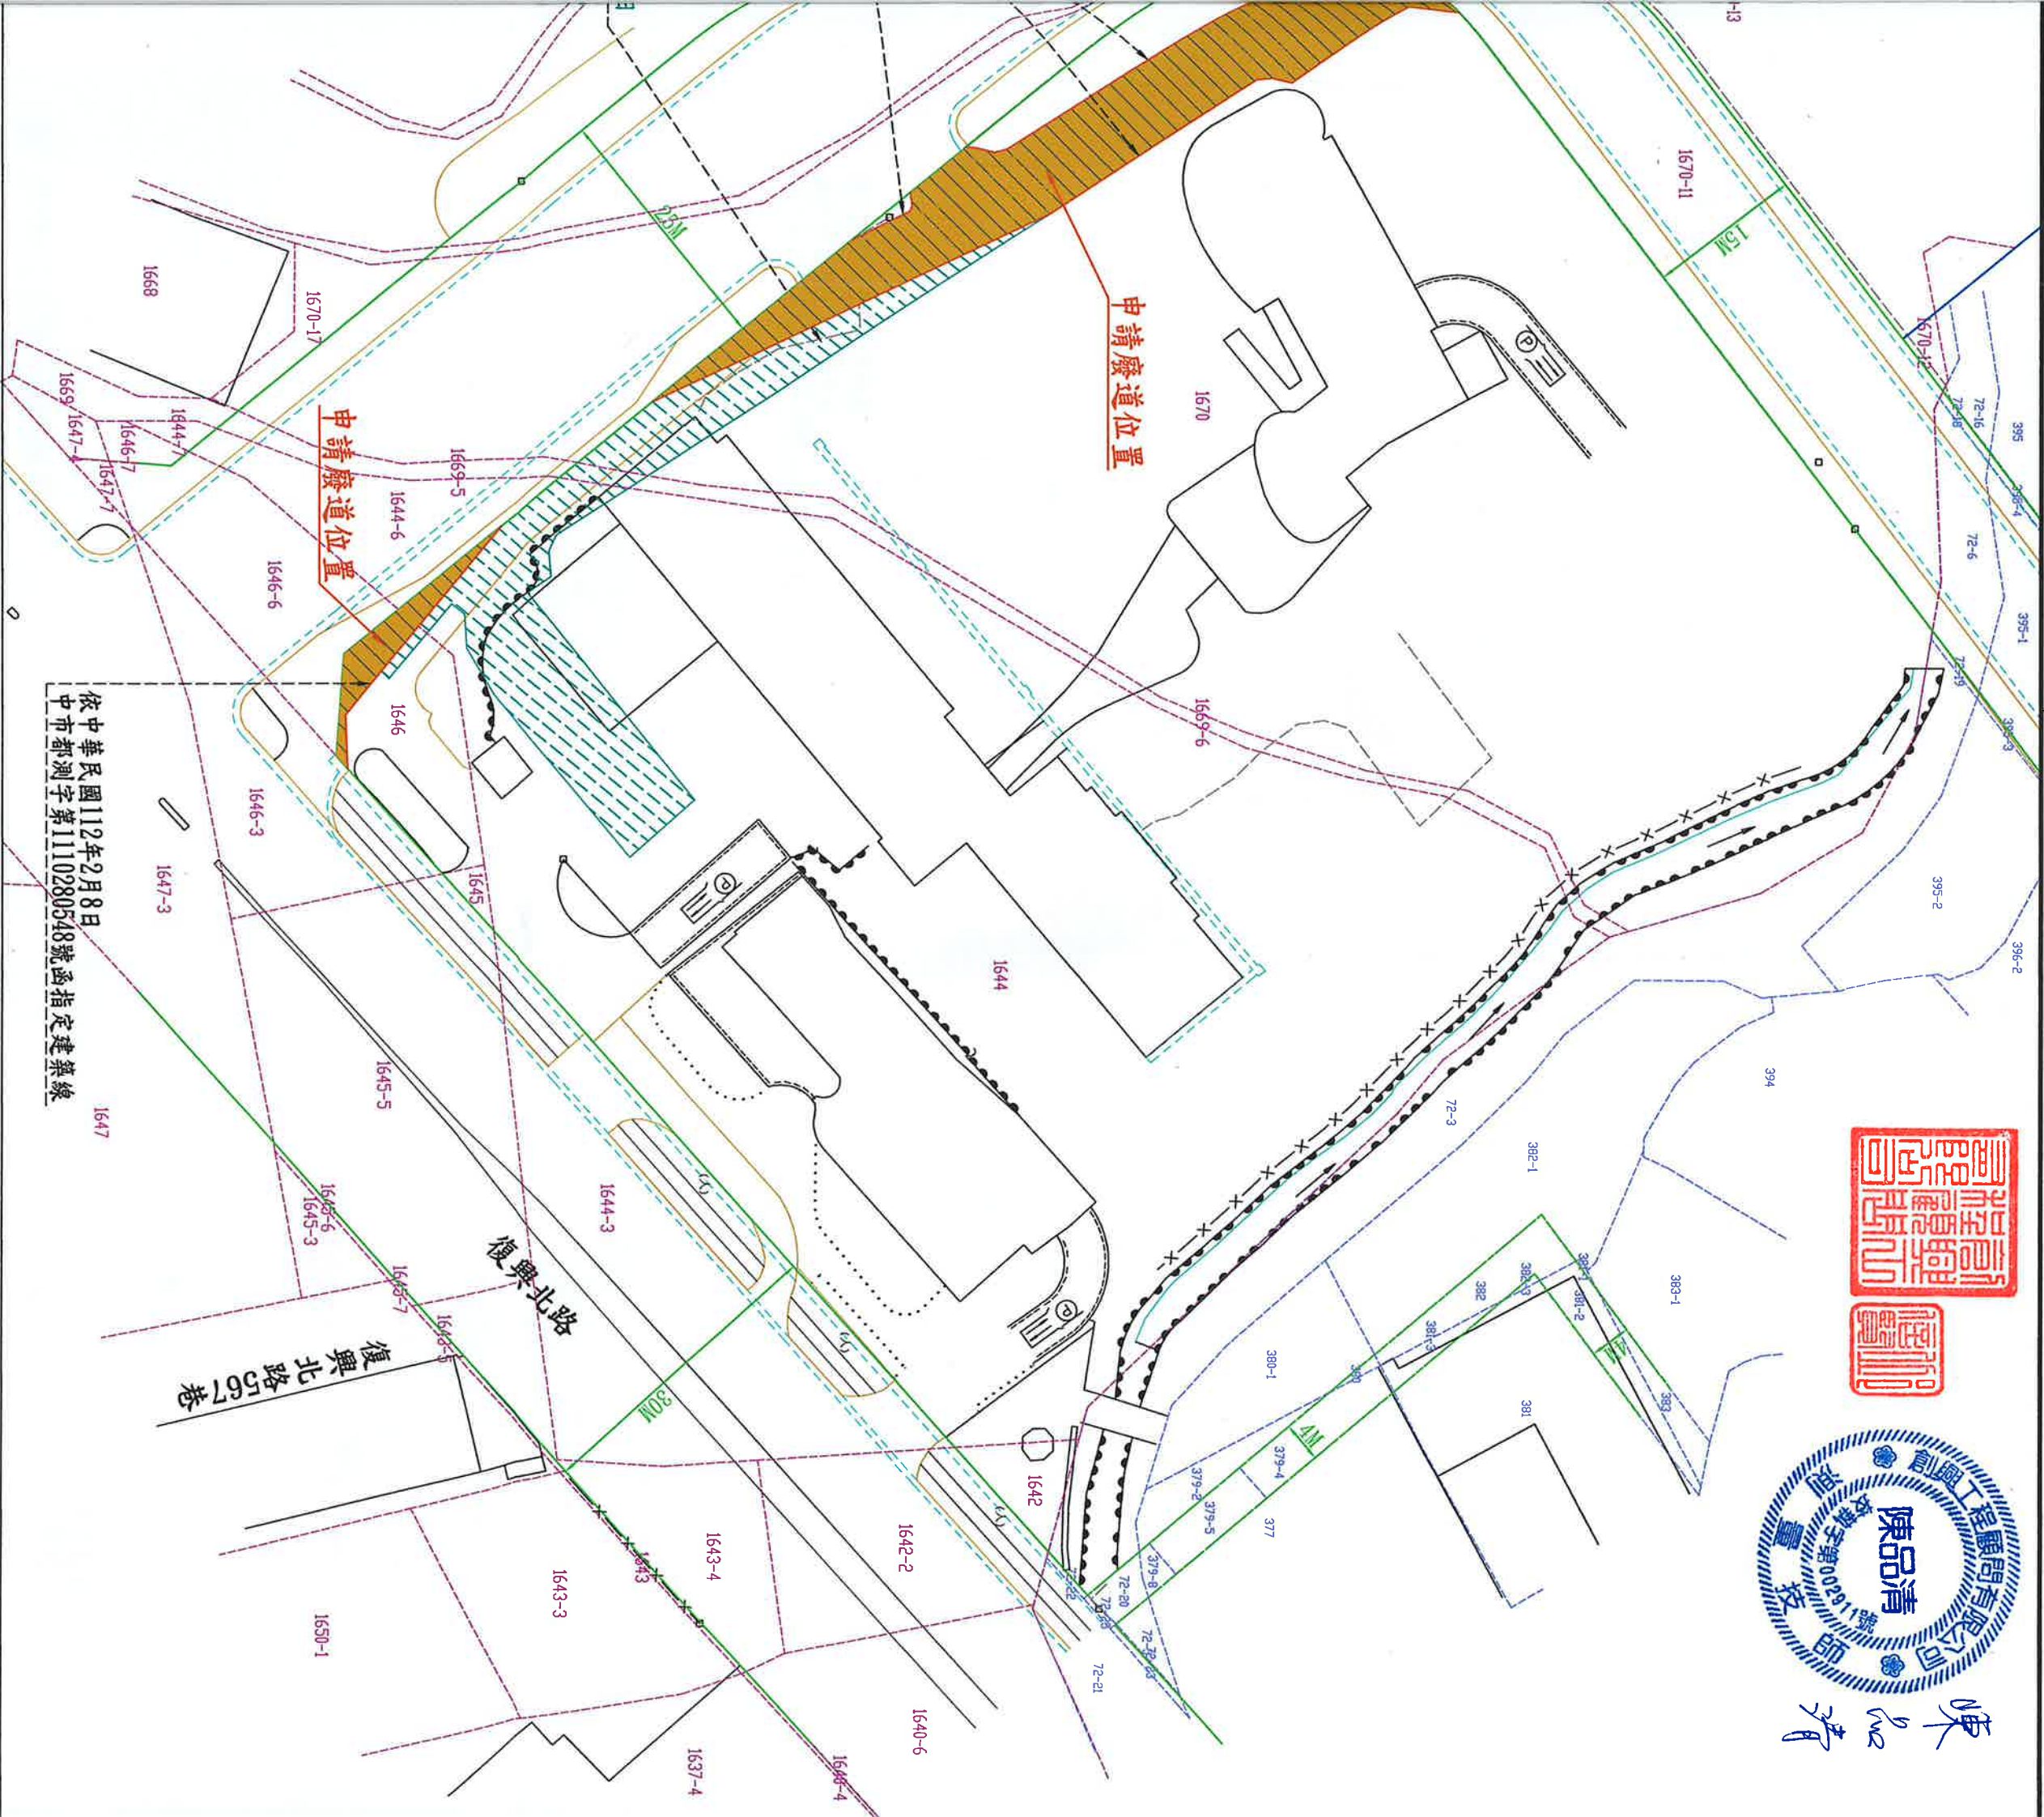

地籍套繪圖 S:1/600

依中華民國112年2月8日
中市都測字第1110280548號函指定建築線

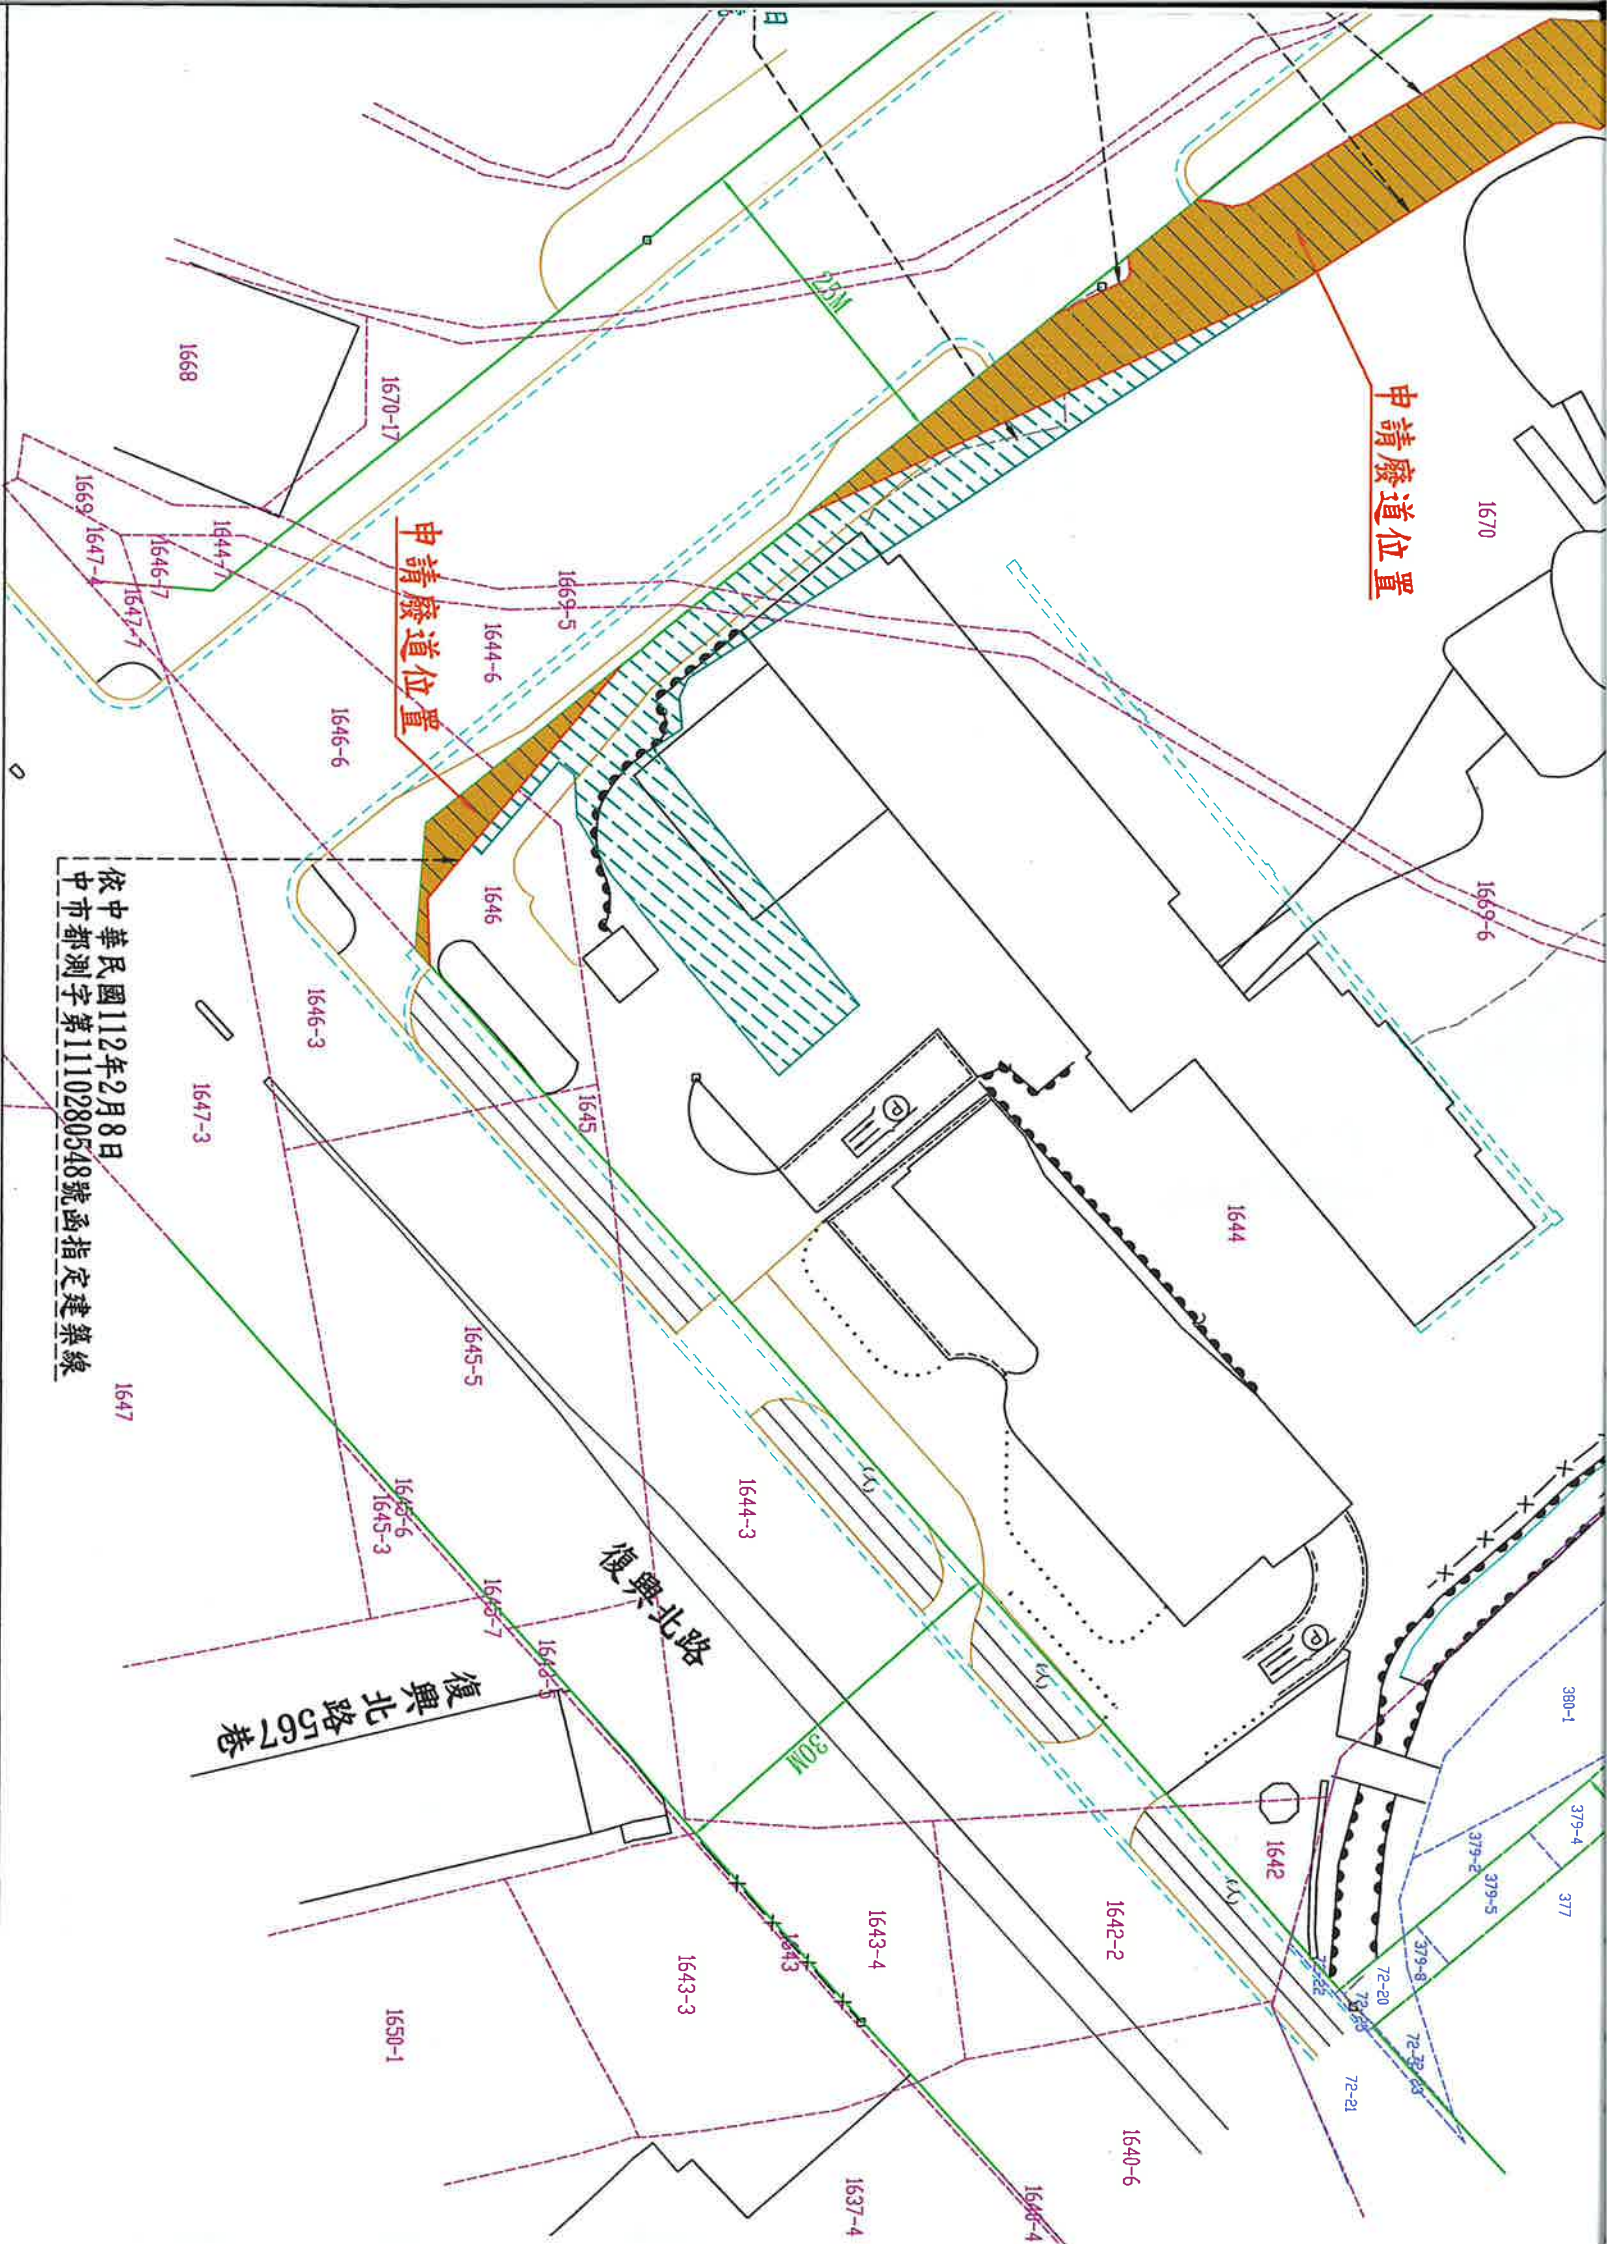

地籍套繪圖 S:1/600



現況相片 ④



現況相片 ⑤



現況相片 ⑥



現況相片 ①



現況相片 ②



現況相片 ③