


臺中市政府都市發展局廢道公告圖

- (1)申請事由： 申請核發廢道證明書
- (2)申請理由： 所有權人於該筆土地上欲申請建築執照許可
- (3)申請基地地號： 申請廢止臺中市南區樹子腳段1644(部分),1646(部分),1670(部分)地號等3筆土地

創興工程顧問有限公司

臺中市豐原區豐勢路一段 235 號1 樓
TEL:(04)25122085 FAX:(04)25123728

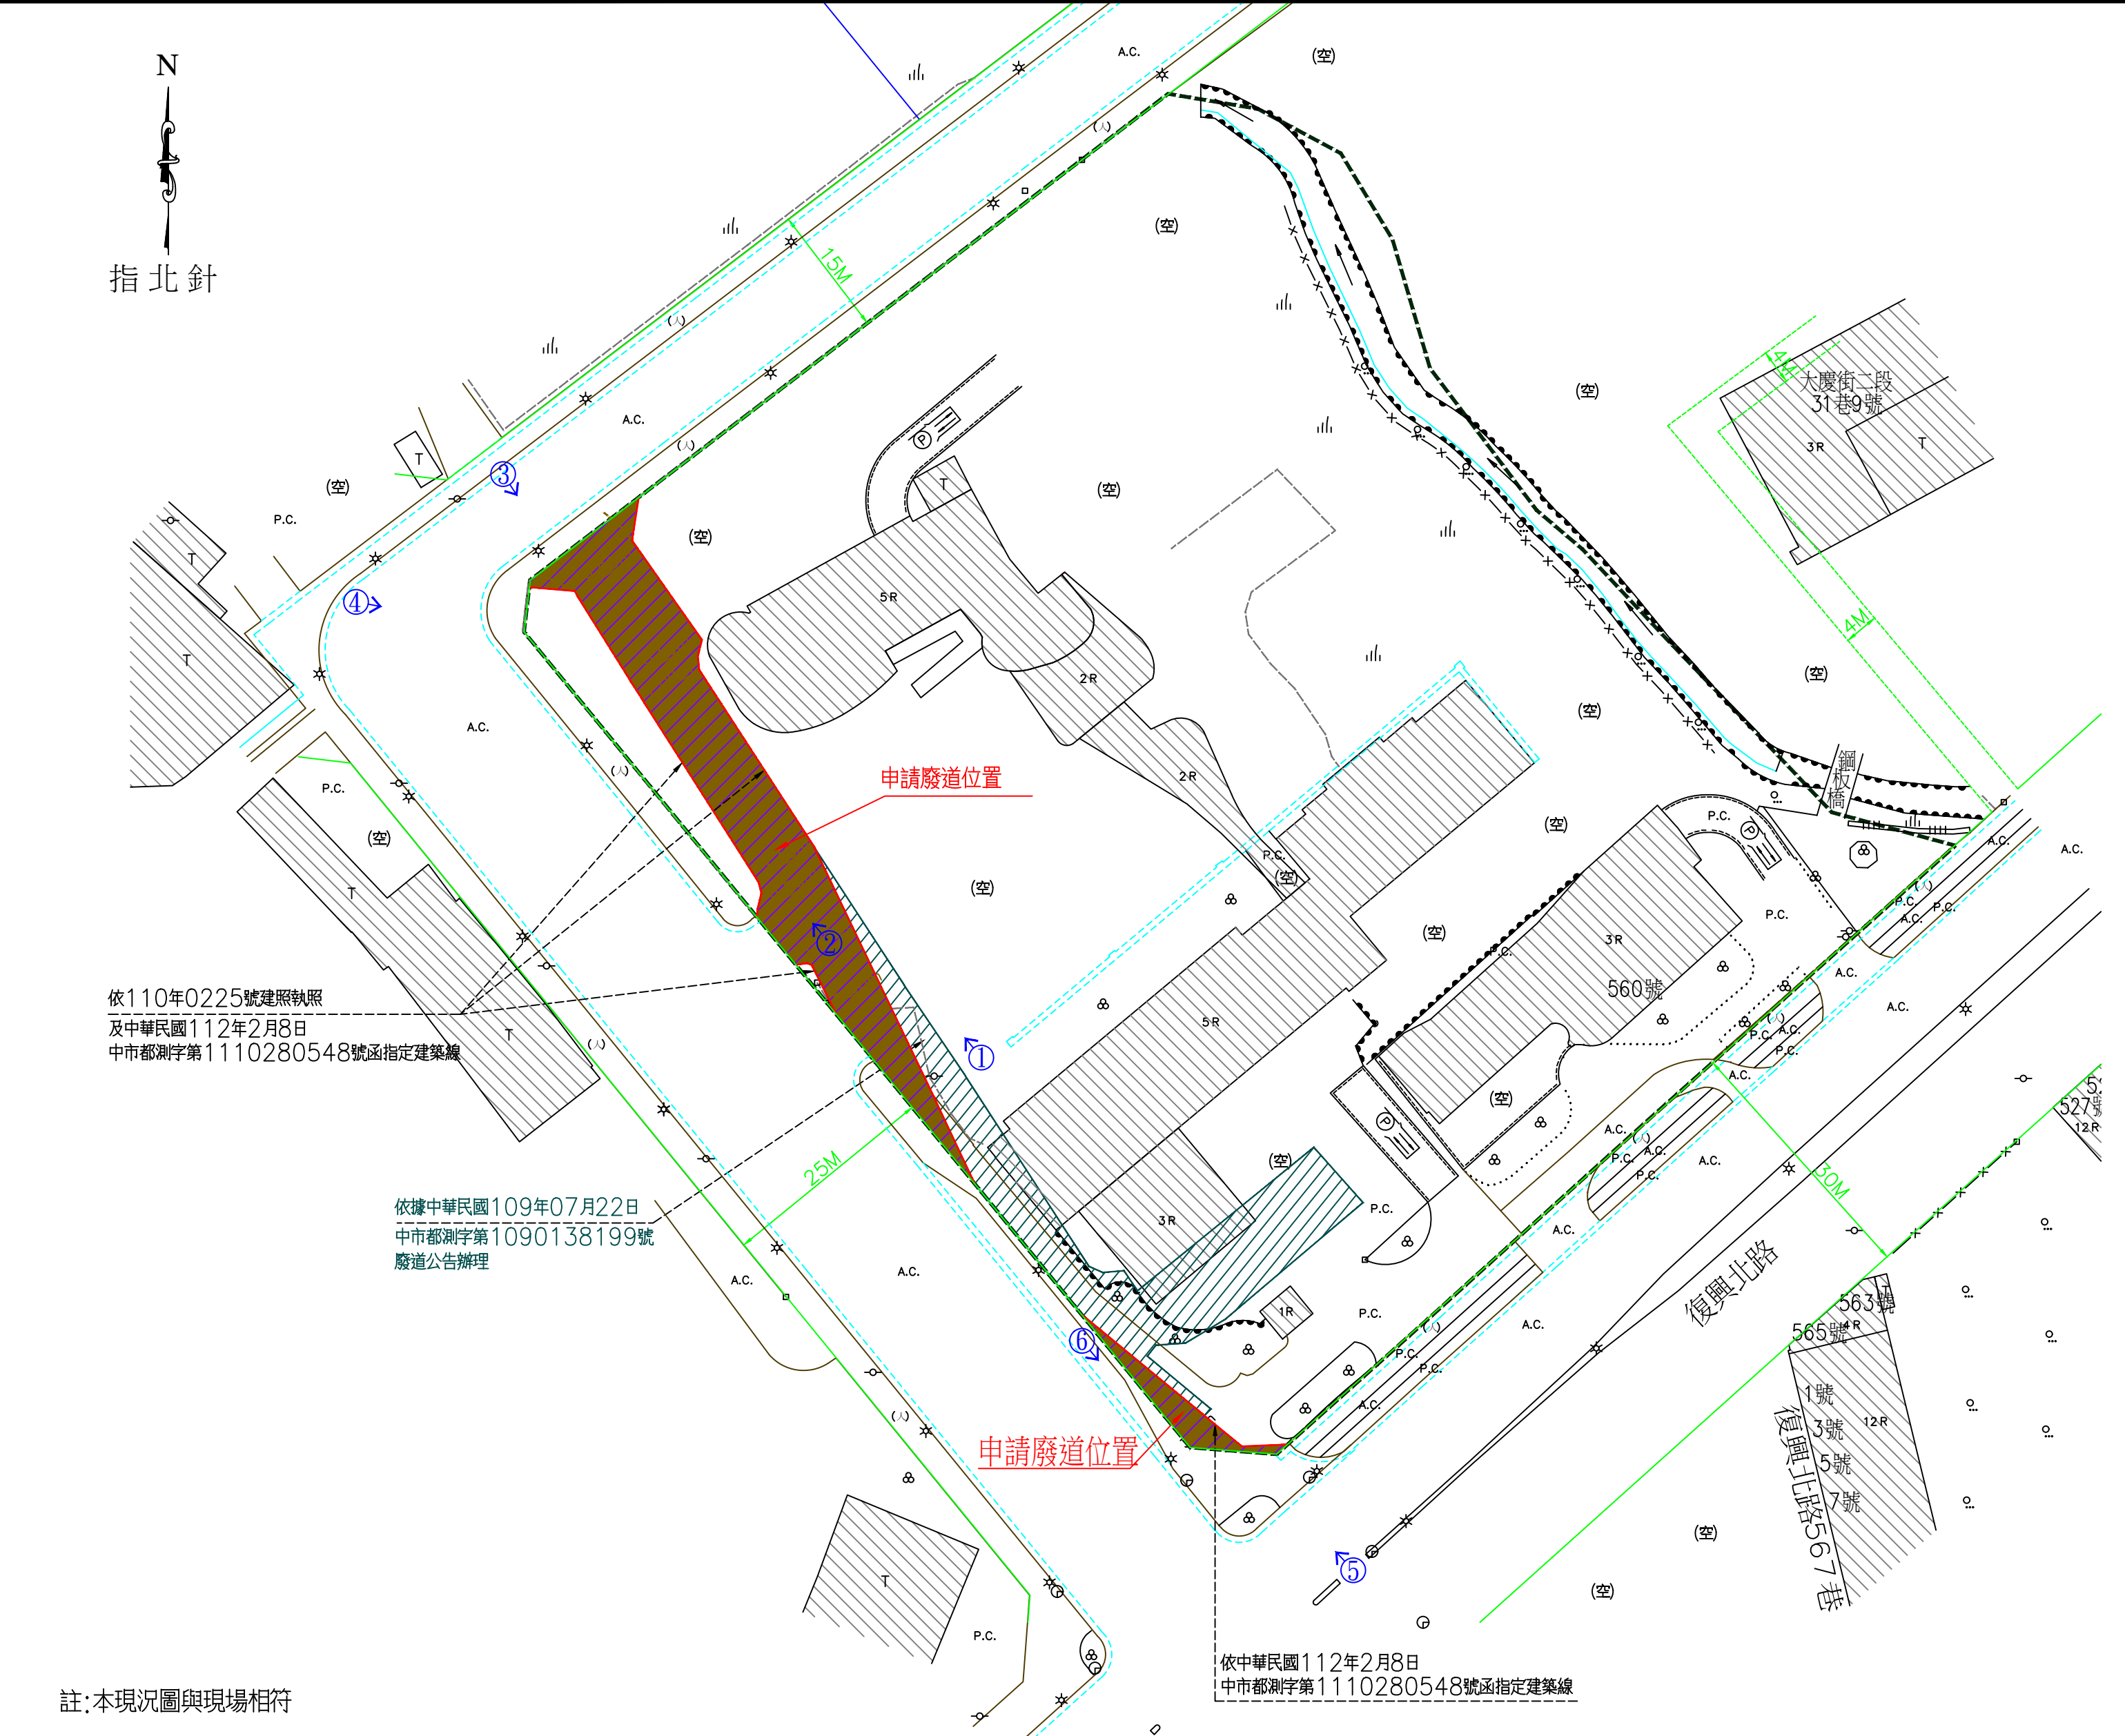

現況圖 S:1/600



地籍套繪圖 S:1/600

圖例表

圖示	地物名稱	圖示	地物名稱
	永久房屋		門
	鋼構或臨時屋(棚)		AC路面
	磚屋		PC鋪面
	混凝土屋		空地
	硬路面道路		交通標誌
	暗溝		路燈
	明溝		電力桿
	水流方向		電信桿
	結構線		竹林
	地類界		闊葉林
	自然坡		菜園
	土坎		花園
	PC擋土牆		草地
	鋼板圍籬		獨立闊葉樹
	磚石牆		停車場出入口
	鐵絲網		人行道

申請廢道位置

現有道路

南區樹子腳段地籍線


番婆段地籍線

計畫道路


照片方向

現有建物

圖 例

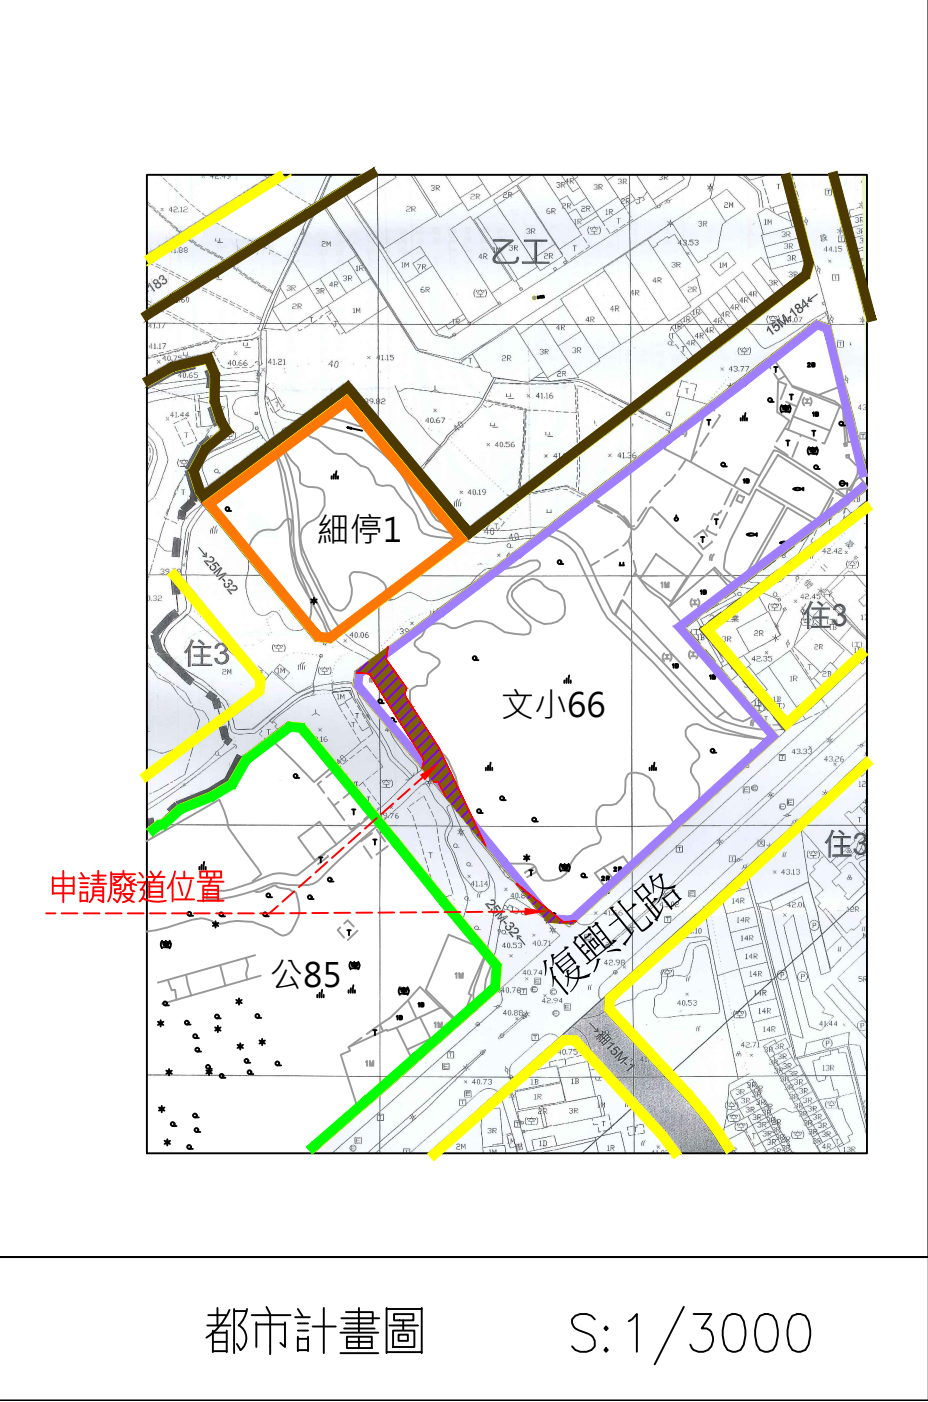

都市計畫圖 S:1/3000

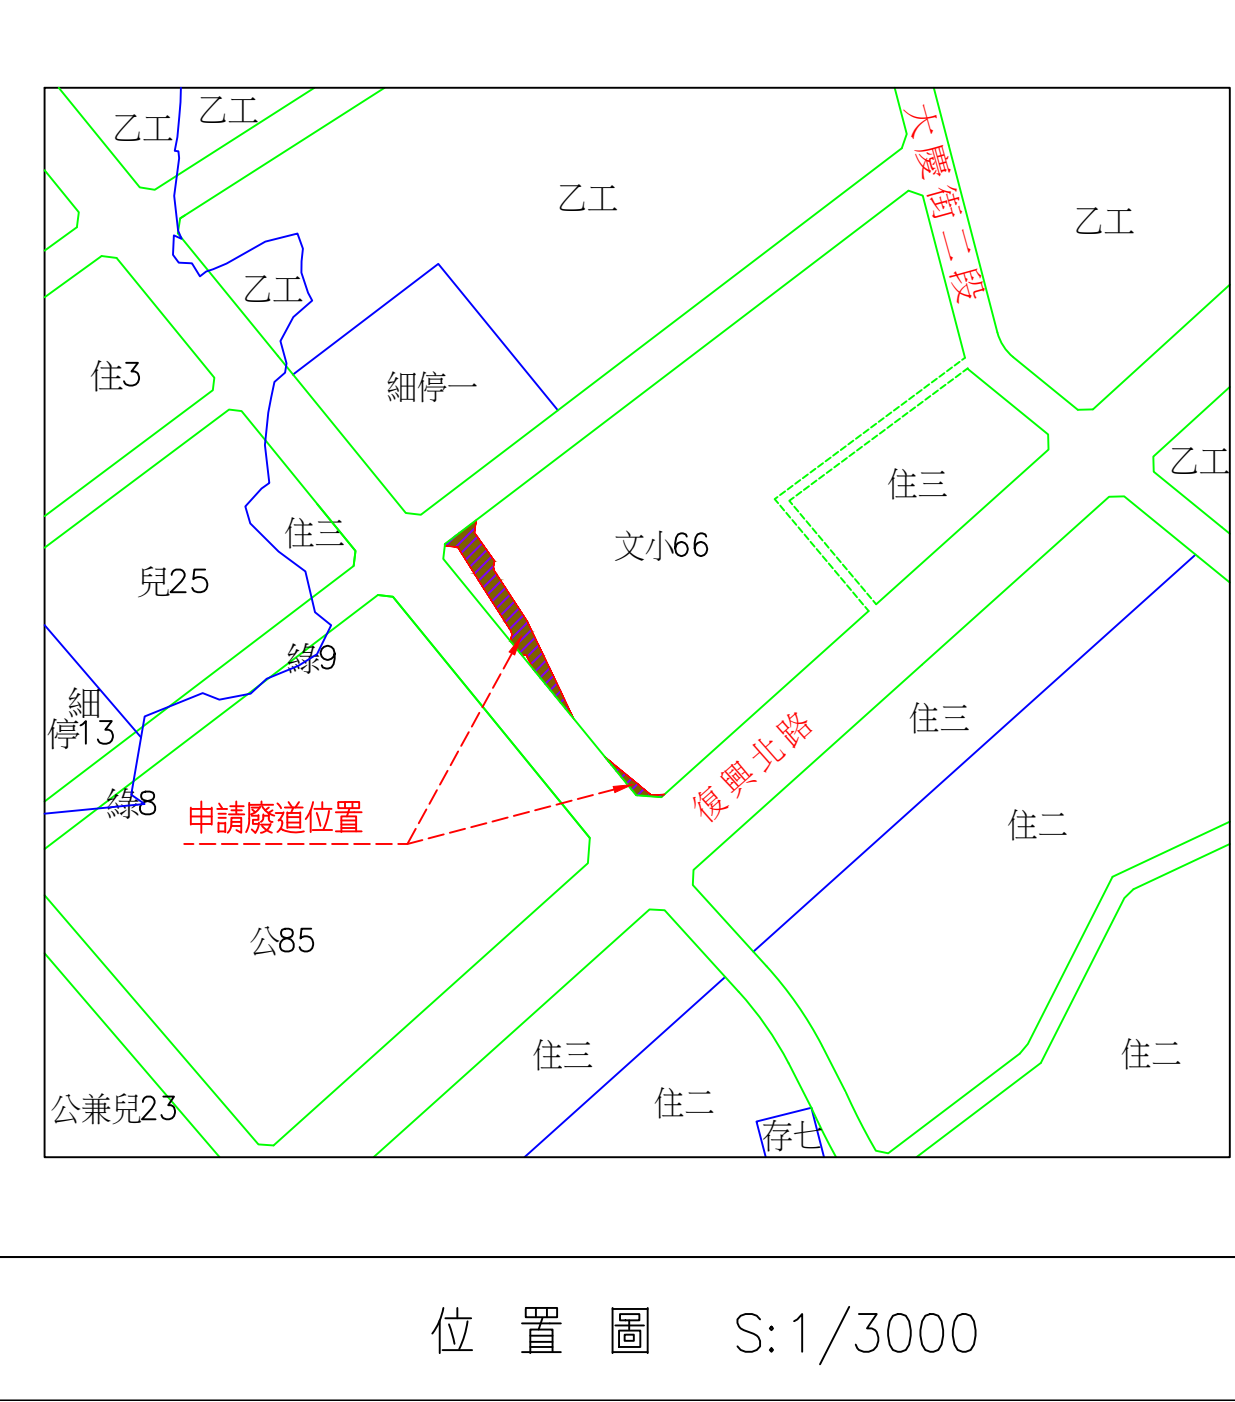

位置圖 S:1/3000

現況相片 ④

現況相片 ⑤

現況相片 ⑥

現況相片 ①

現況相片 ②

現況相片 ③

現 場 照 片