


「變更臺中市東勢都市計畫細部計畫(部分住宅區為滯洪池用地)(配合新盛自辦市地重劃)」樁位測釘案暨重劃施工後樁位恢復作業-圖根導線網絡圖

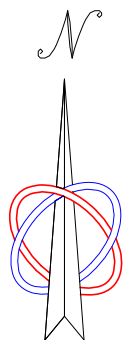

SCALE:1/5000

TWD97[1997]

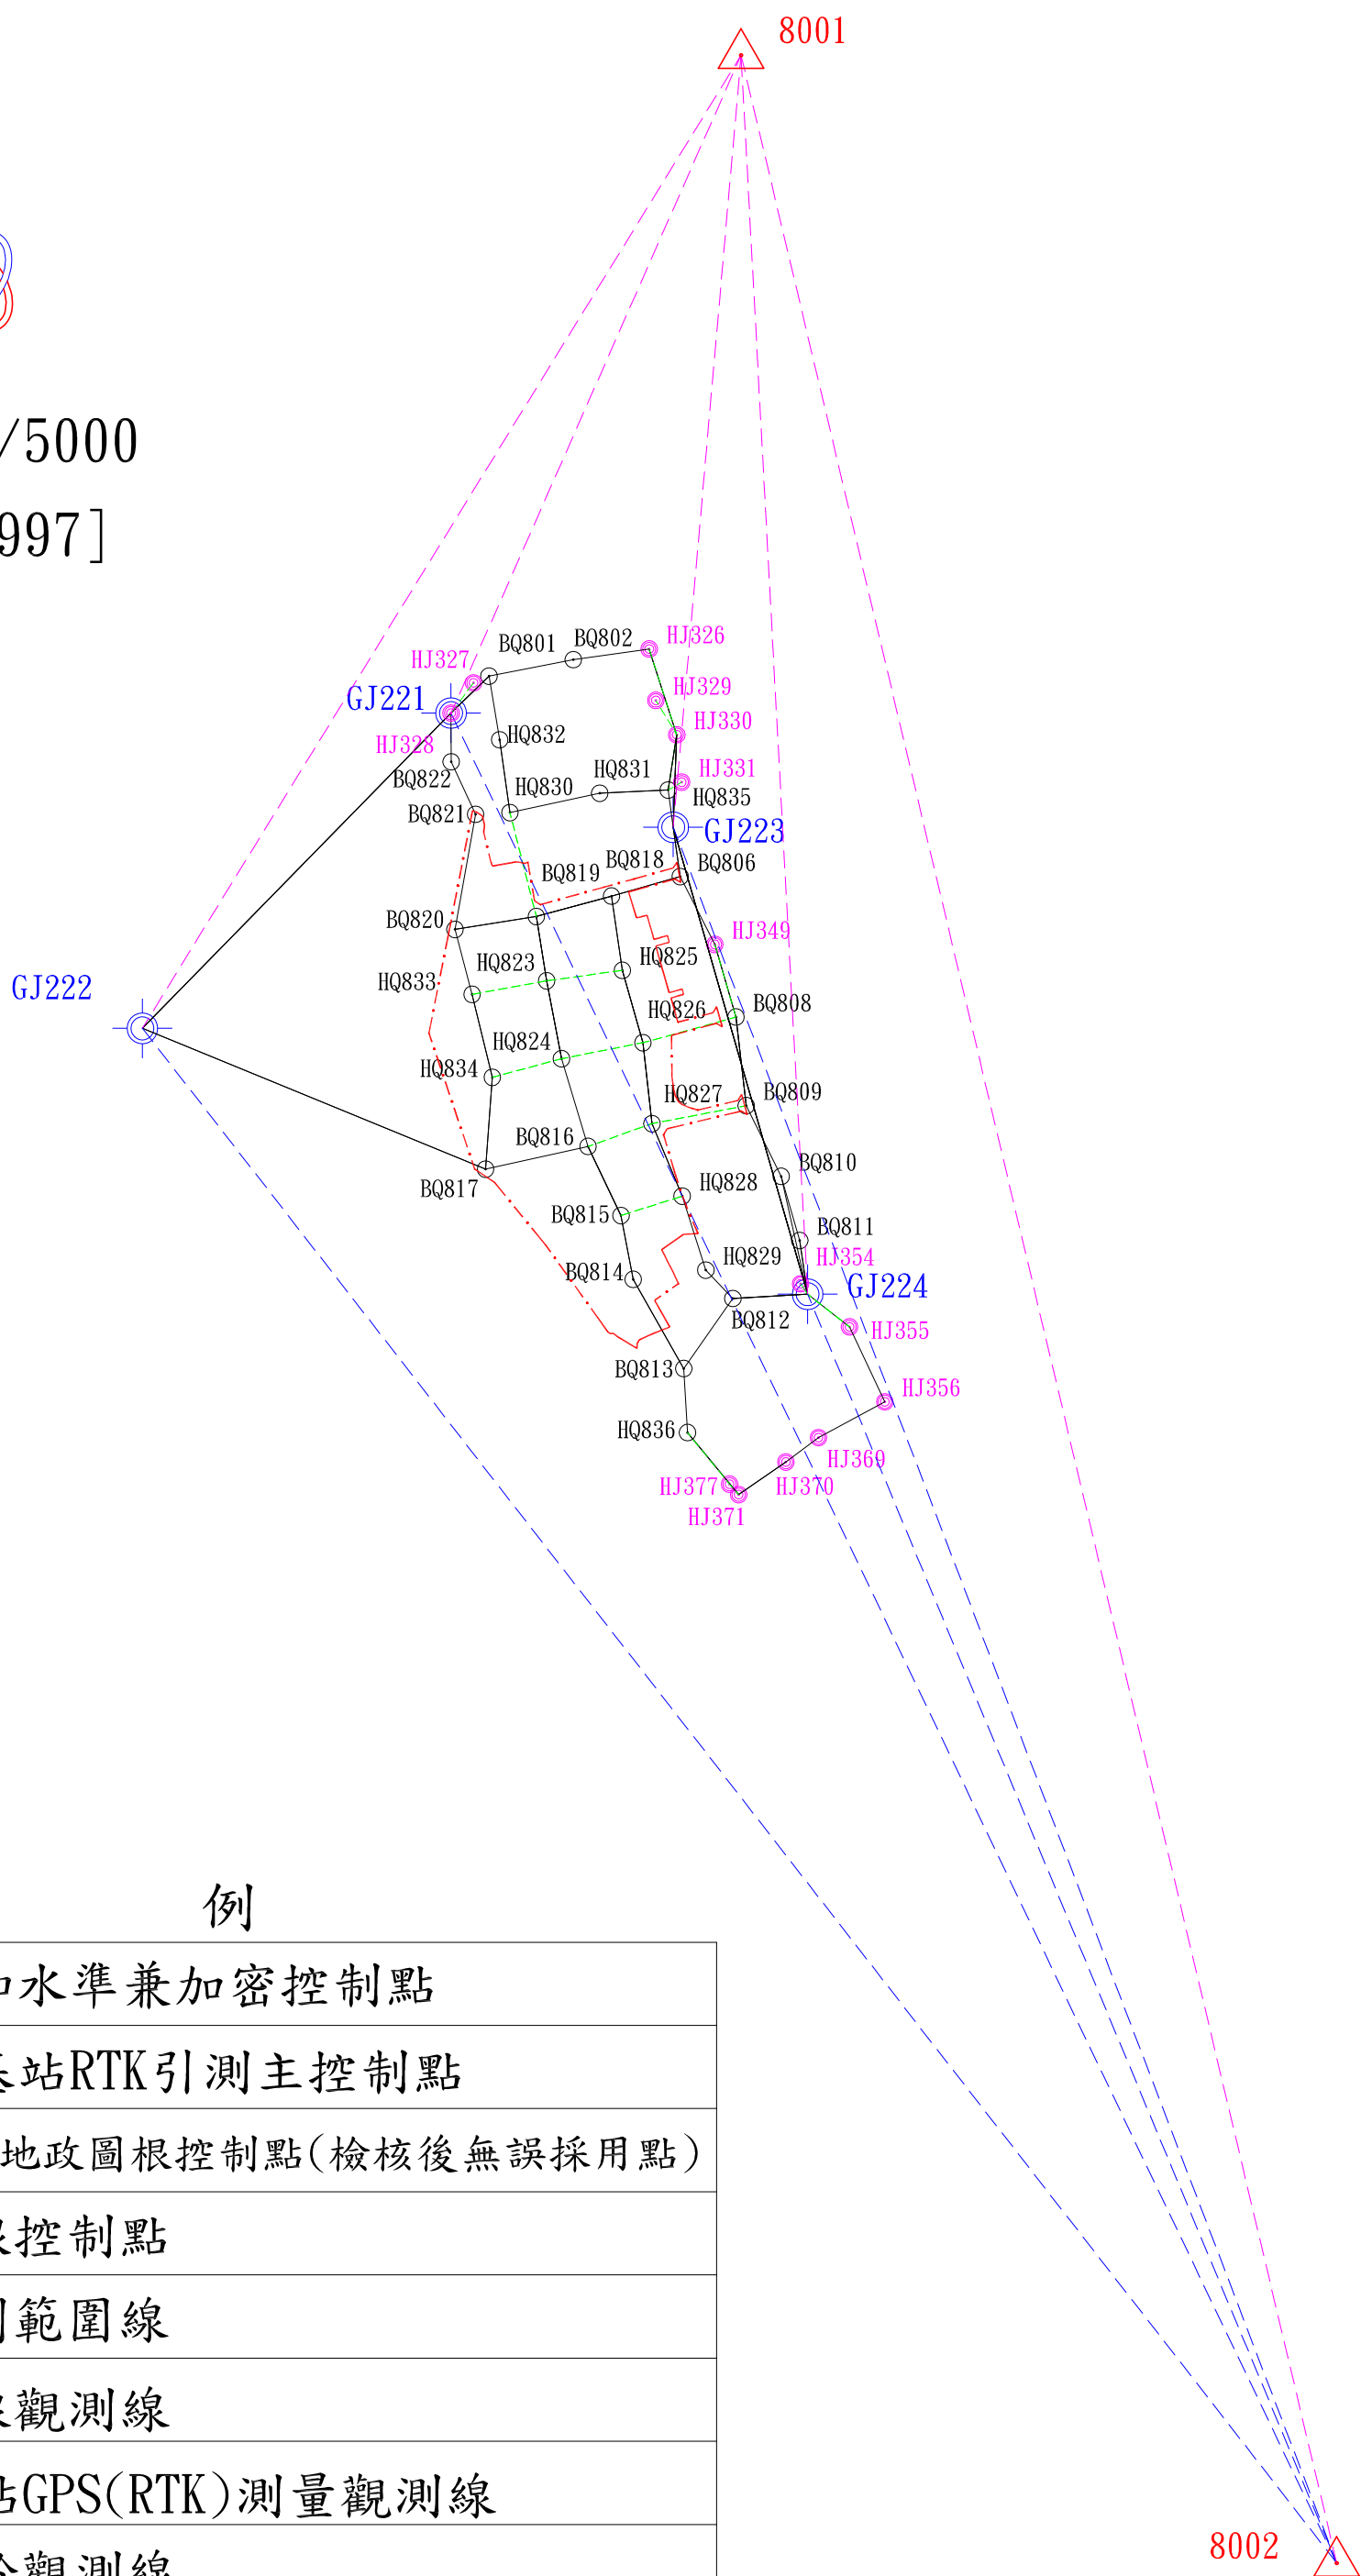


圖 例

	已知水準兼加密控制點
	雙基站RTK引測主控制點
	東勢地政圖根控制點(檢核後無誤採用點)
	圖根控制點
	重劃範圍線
	導線觀測線
	基站GPS(RTK)測量觀測線
	多於觀測線