


臺中市政府都市發展局廢道公告圖


- (1)申請事由:申請核發廢道證明書
- (2)申請基地號:臺中市清水區銀聯段1208-2地號(部分)
- (3)申請人(土地所有權人):林建宏

丞翊工程顧問有限公司


台中市潭子區傳福街01號1樓
TEL:04)25340829 FAX:04)25340578

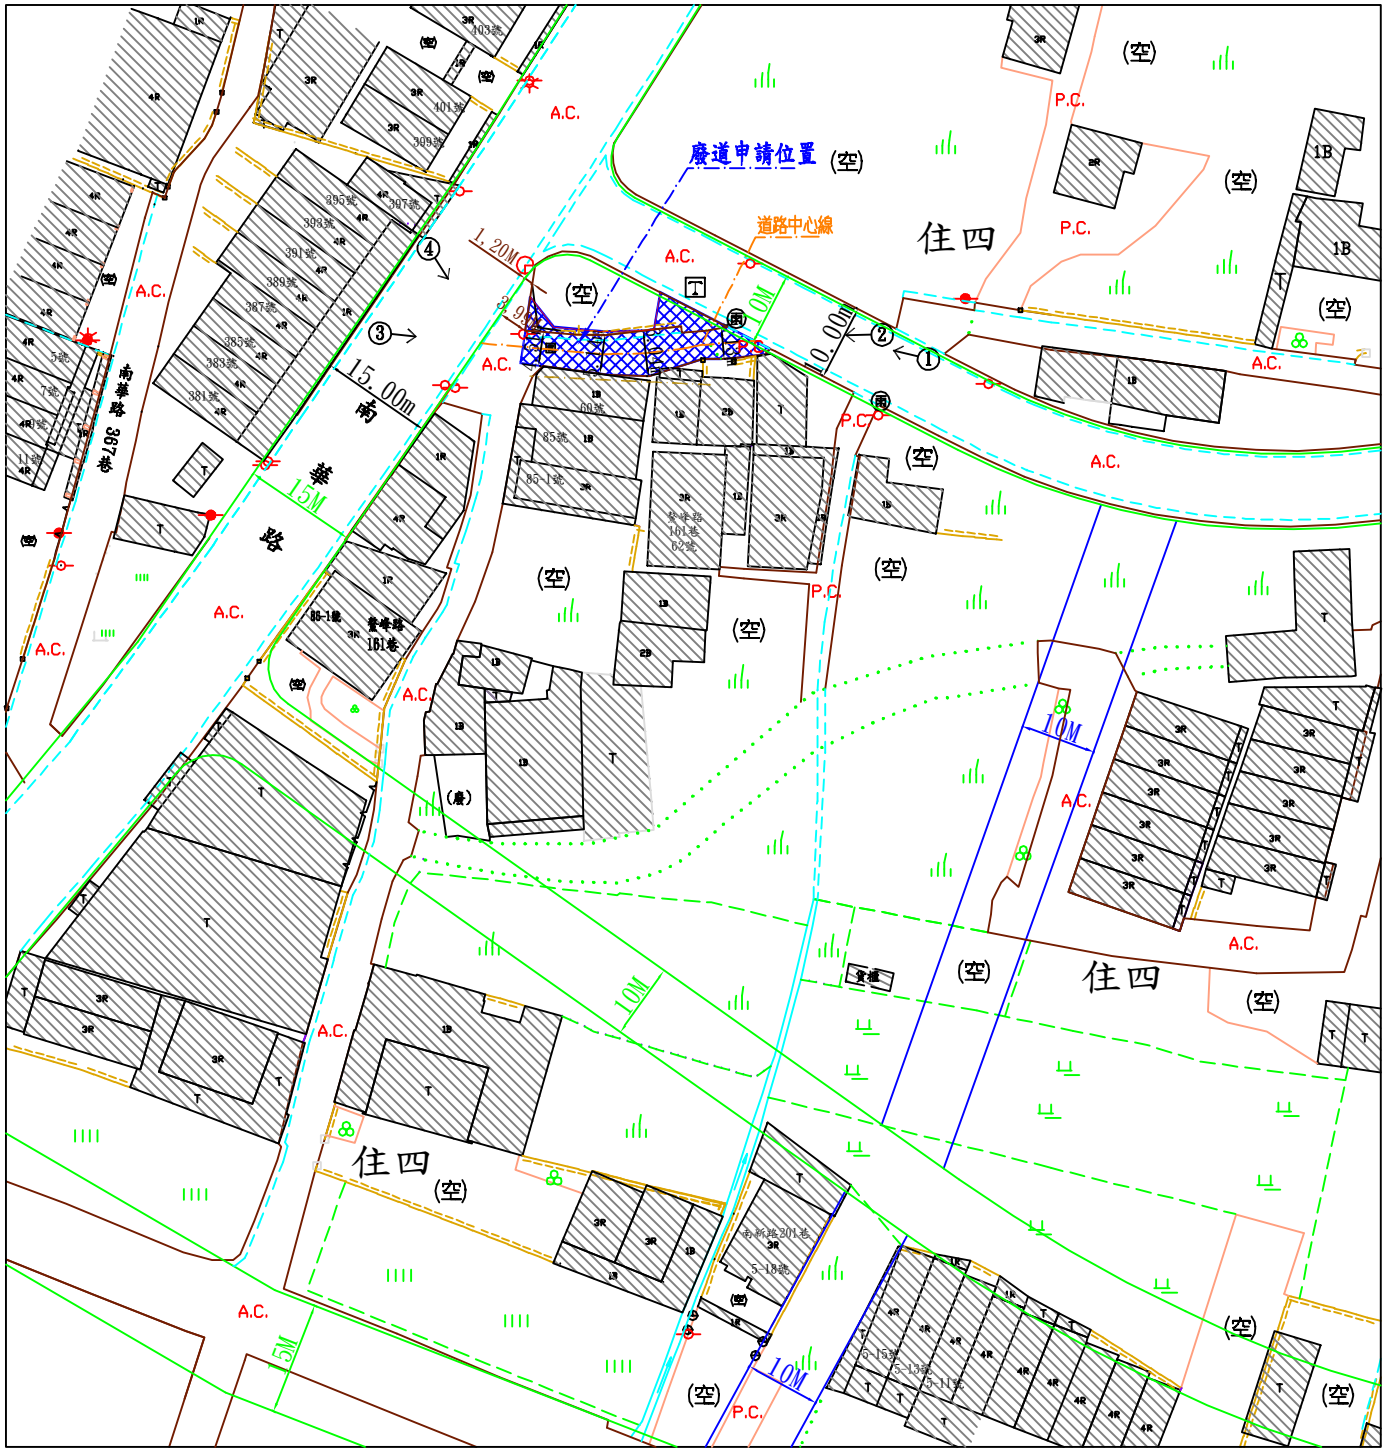

現況圖 S=1:1000

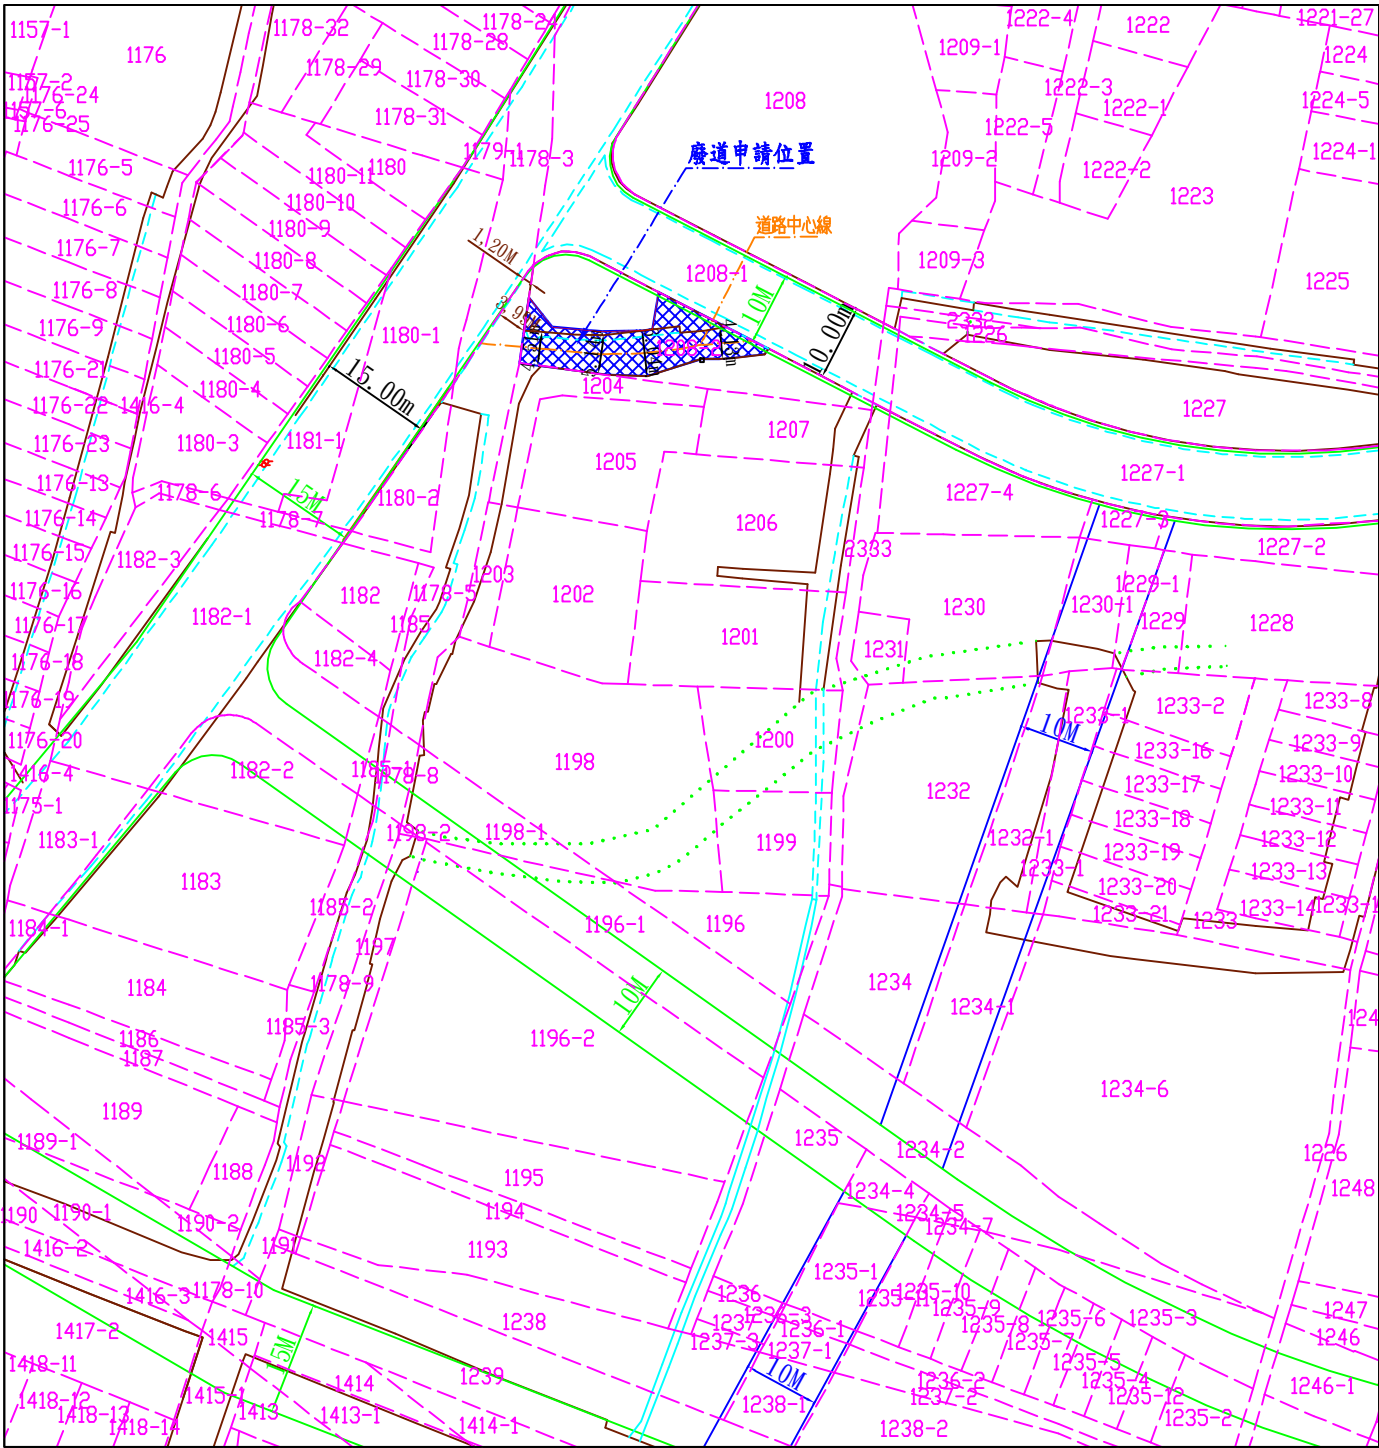

地籍套繪圖 S=1:1000

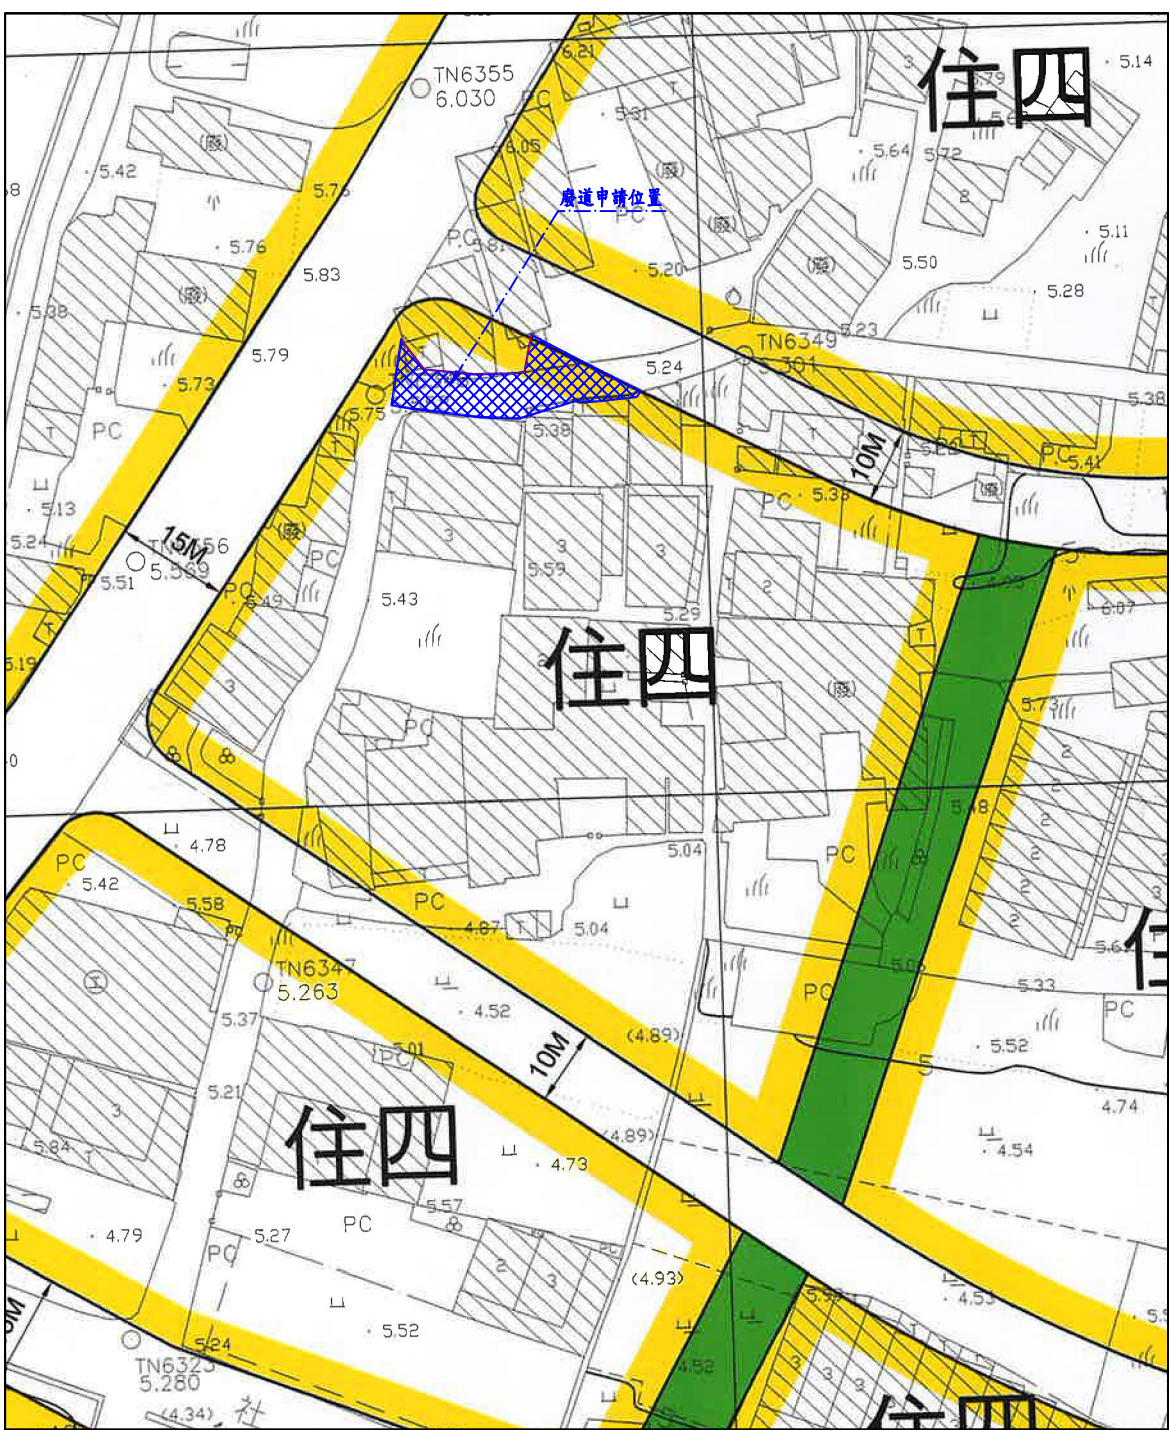

都市計畫位置圖 S=1:1000




指北針

圖例表

圖示	地物名稱
	永久房屋
	臨時房屋
	磚石牆
	硬路面道路
	暗溝
	地類界
	地類界
	鐵絲網
	結構線
	(空) 空地
	門
	臨時屋(棚)
	混凝土屋
	磚屋
	草地
	方型電信人孔
	方型消防栓
	圓型雨水人孔
	A.C.路面
	電信桿
	電力桿
	路燈
	交通標誌
	P.C.路面
	花園
	菜園
	水田

	廢道申請位置
	地籍線
	現有道路
	照片方向
	現有建物

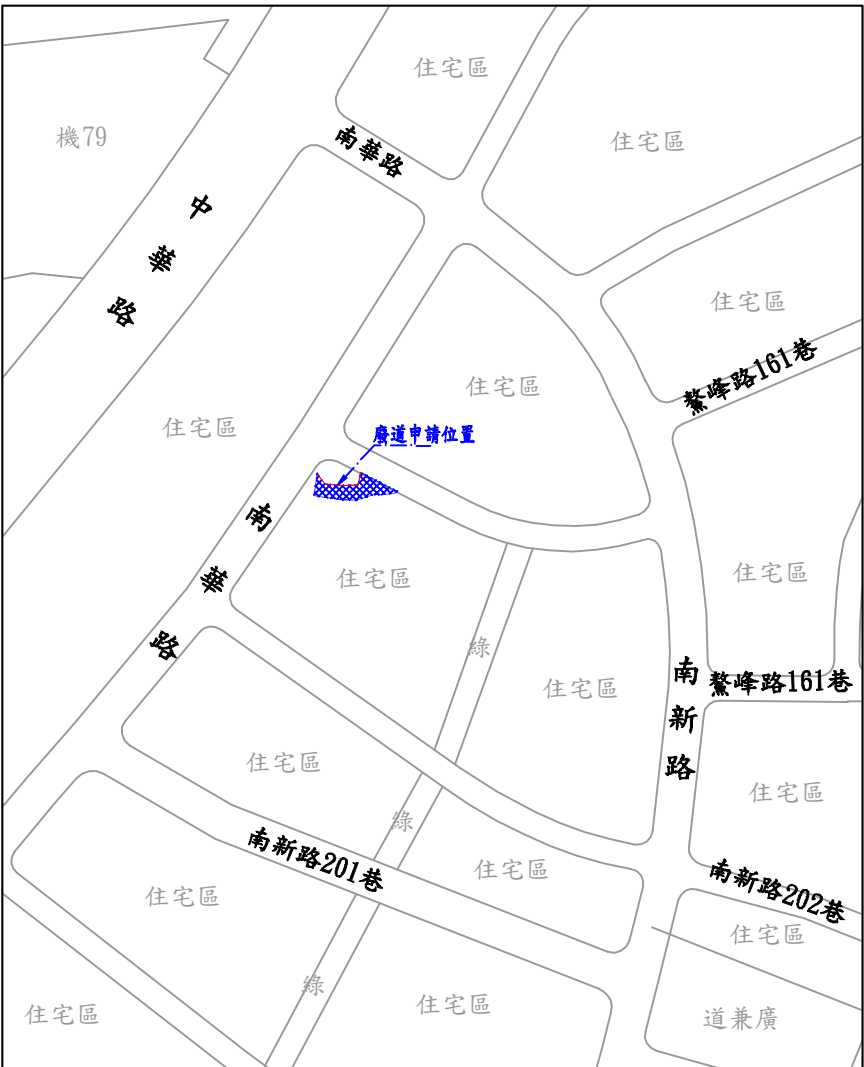

位置圖 S=1:3000

(1)



(3)



(2)



(4)



現場照片

註：1. 本案地籍套繪圖僅供參考，實際界址應以地政單位測量為準。

圖例