




(1)申請事由:申請核發廢道證明書

(2)申請理由:所有權人於該筆土地上欲申請建築執照許可

(3)申請基地地號:臺中市南區頂橋子頭段367-10(部分)地號土地

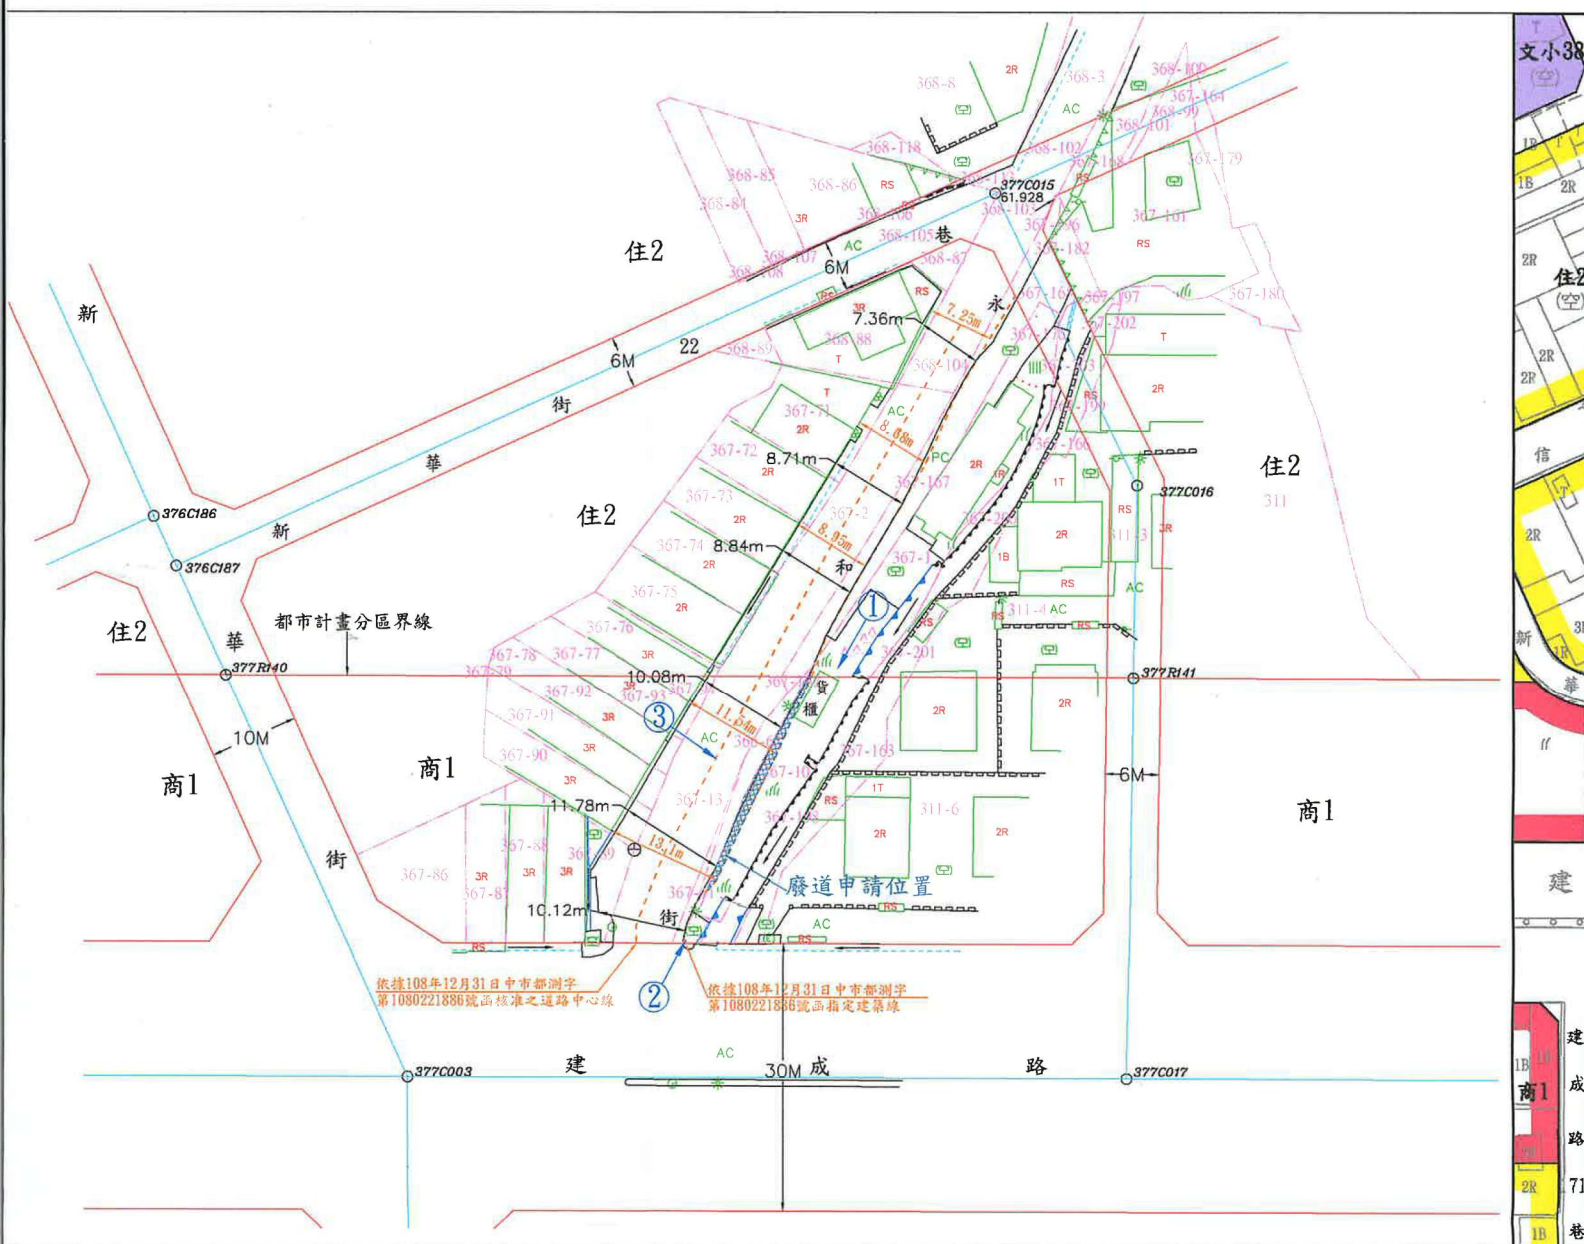


地籍套繪圖 S=1:600

①

圖	例
道路中心樁	柏油路面
計畫道路	水泥地
混凝土房屋	電力桿
磚造房屋	電信桿
雨棚	路燈
鐵棚	交通號誌
水溝	街道路牌
暗溝	停車場
施工圍籬	電力設備
水泥坎	空地
圍牆	草地
地籍線	獨立樹
鐵絲網	草皮
鐵欄杆	花園
水泥柵欄	菜園



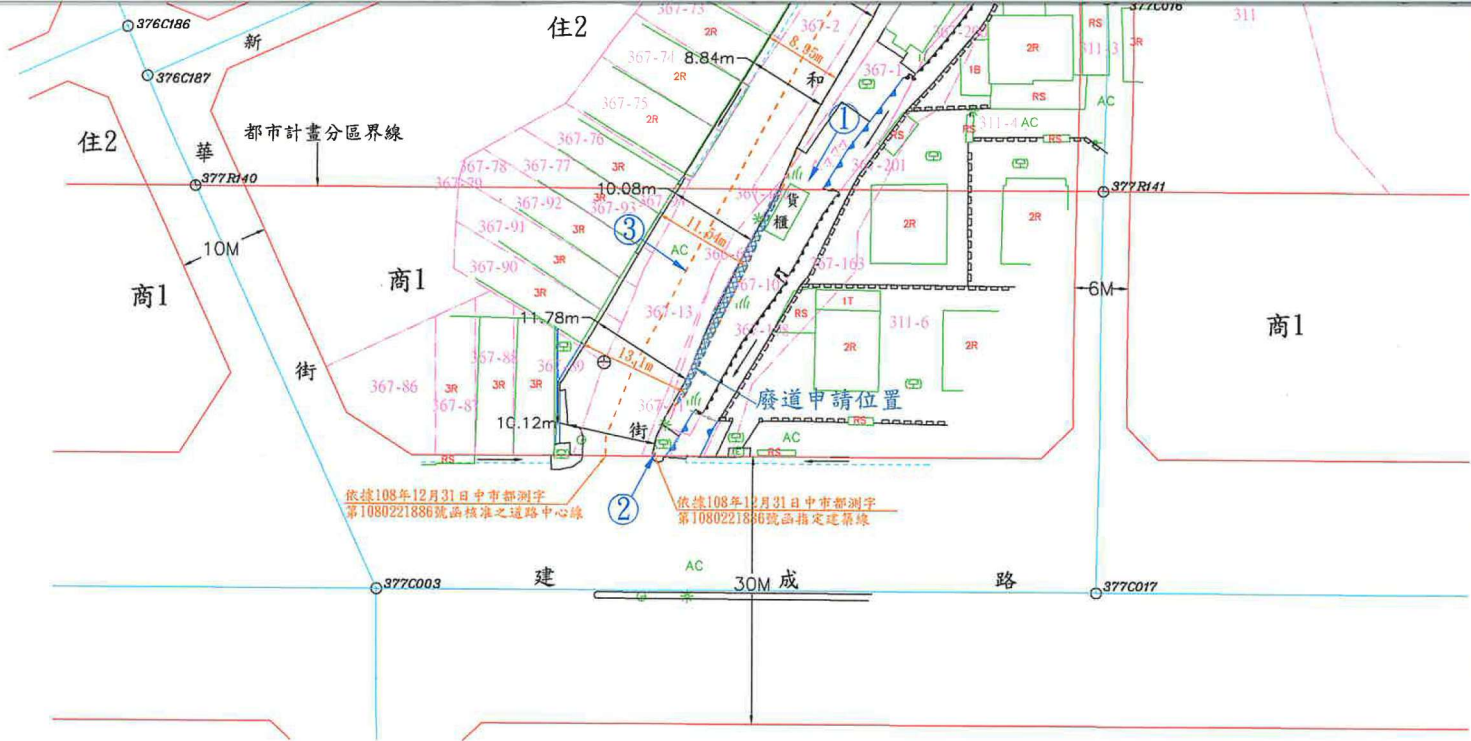

地籍套繪圖 S=1:600

圖	例
道路中心樁	柏油路面
計畫道路	水泥地
混凝土房屋	電力桿
磚造房屋	電信桿
雨棚	路燈
鐵棚	交通號誌
水溝	街道路牌
暗溝	停車場
施工圍籬	電力設備
水泥坎	空地
圍牆	草地
地籍線	獨立樹
鐵絲網	草皮
鐵欄杆	花園
水泥柵欄	菜園
木板牆	界址點
壘石護坡	高程
地類線	溝底高程
壘石坎	

- 廢道申請位置
- 計畫道路
- 現有巷道
- 地籍線
- 現有房屋
- 相片方向

①



③



圖例

現場



測量技師：江俊泓
證書字號：台工登字第8558號

圖說編號：114232


測量時間：114年06月18日

測量單位：亞興測量有限公司

測量人員：鄭安然


負責人：江俊泓


公司住址：臺中市西區臺灣大道二段101號13樓

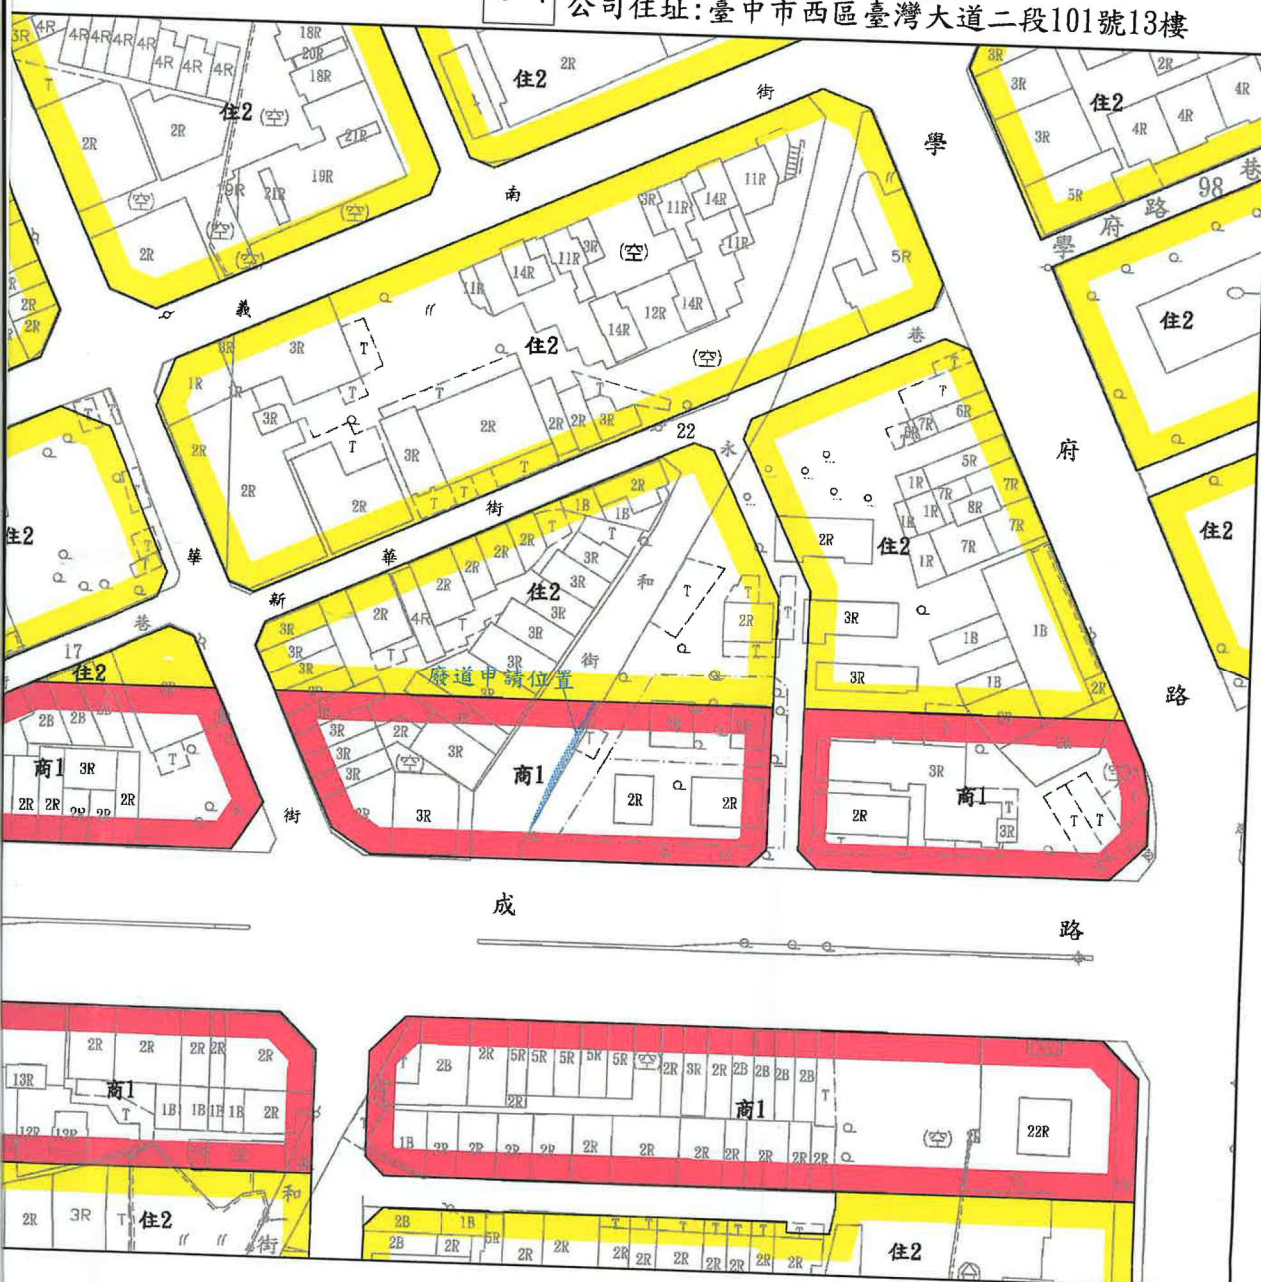

都市計畫圖 S=1:1000

②

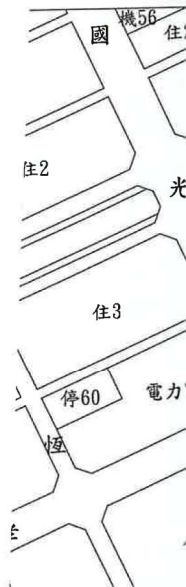

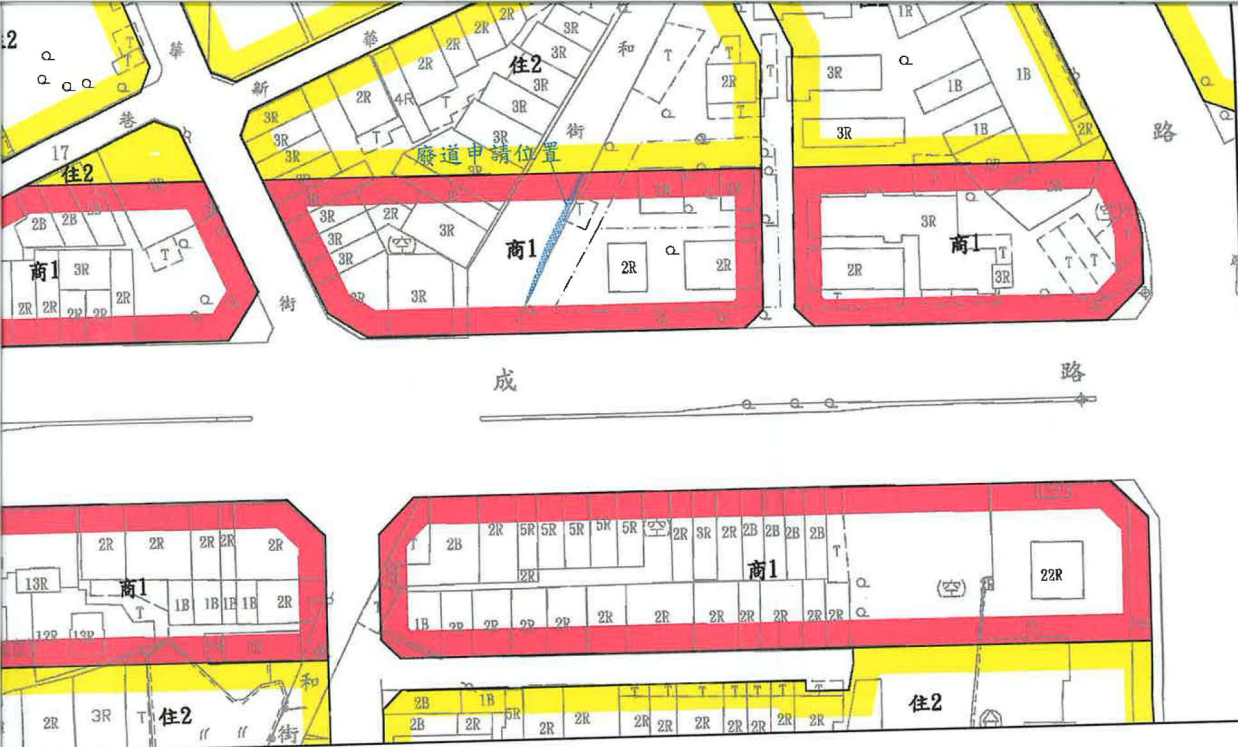

都市計畫圖 S=1:1000

②

