

臺中市政府都市發展局廢道公告圖

- (1)申請事由:申請核發廢道證明書
- (2)申請理由:所有權人於該筆土地上欲申請建築執照許可
- (3)申請基地地號:臺中市南區頂橋子頭段367-10(部分)地號土地

圖說編號:114232


測量時間:114年06月18日

測量單位:亞興測量有限公司


測量人員:鄭安然

負責人:江俊泓

公司住址:臺中市西區臺灣大道二段101號13樓

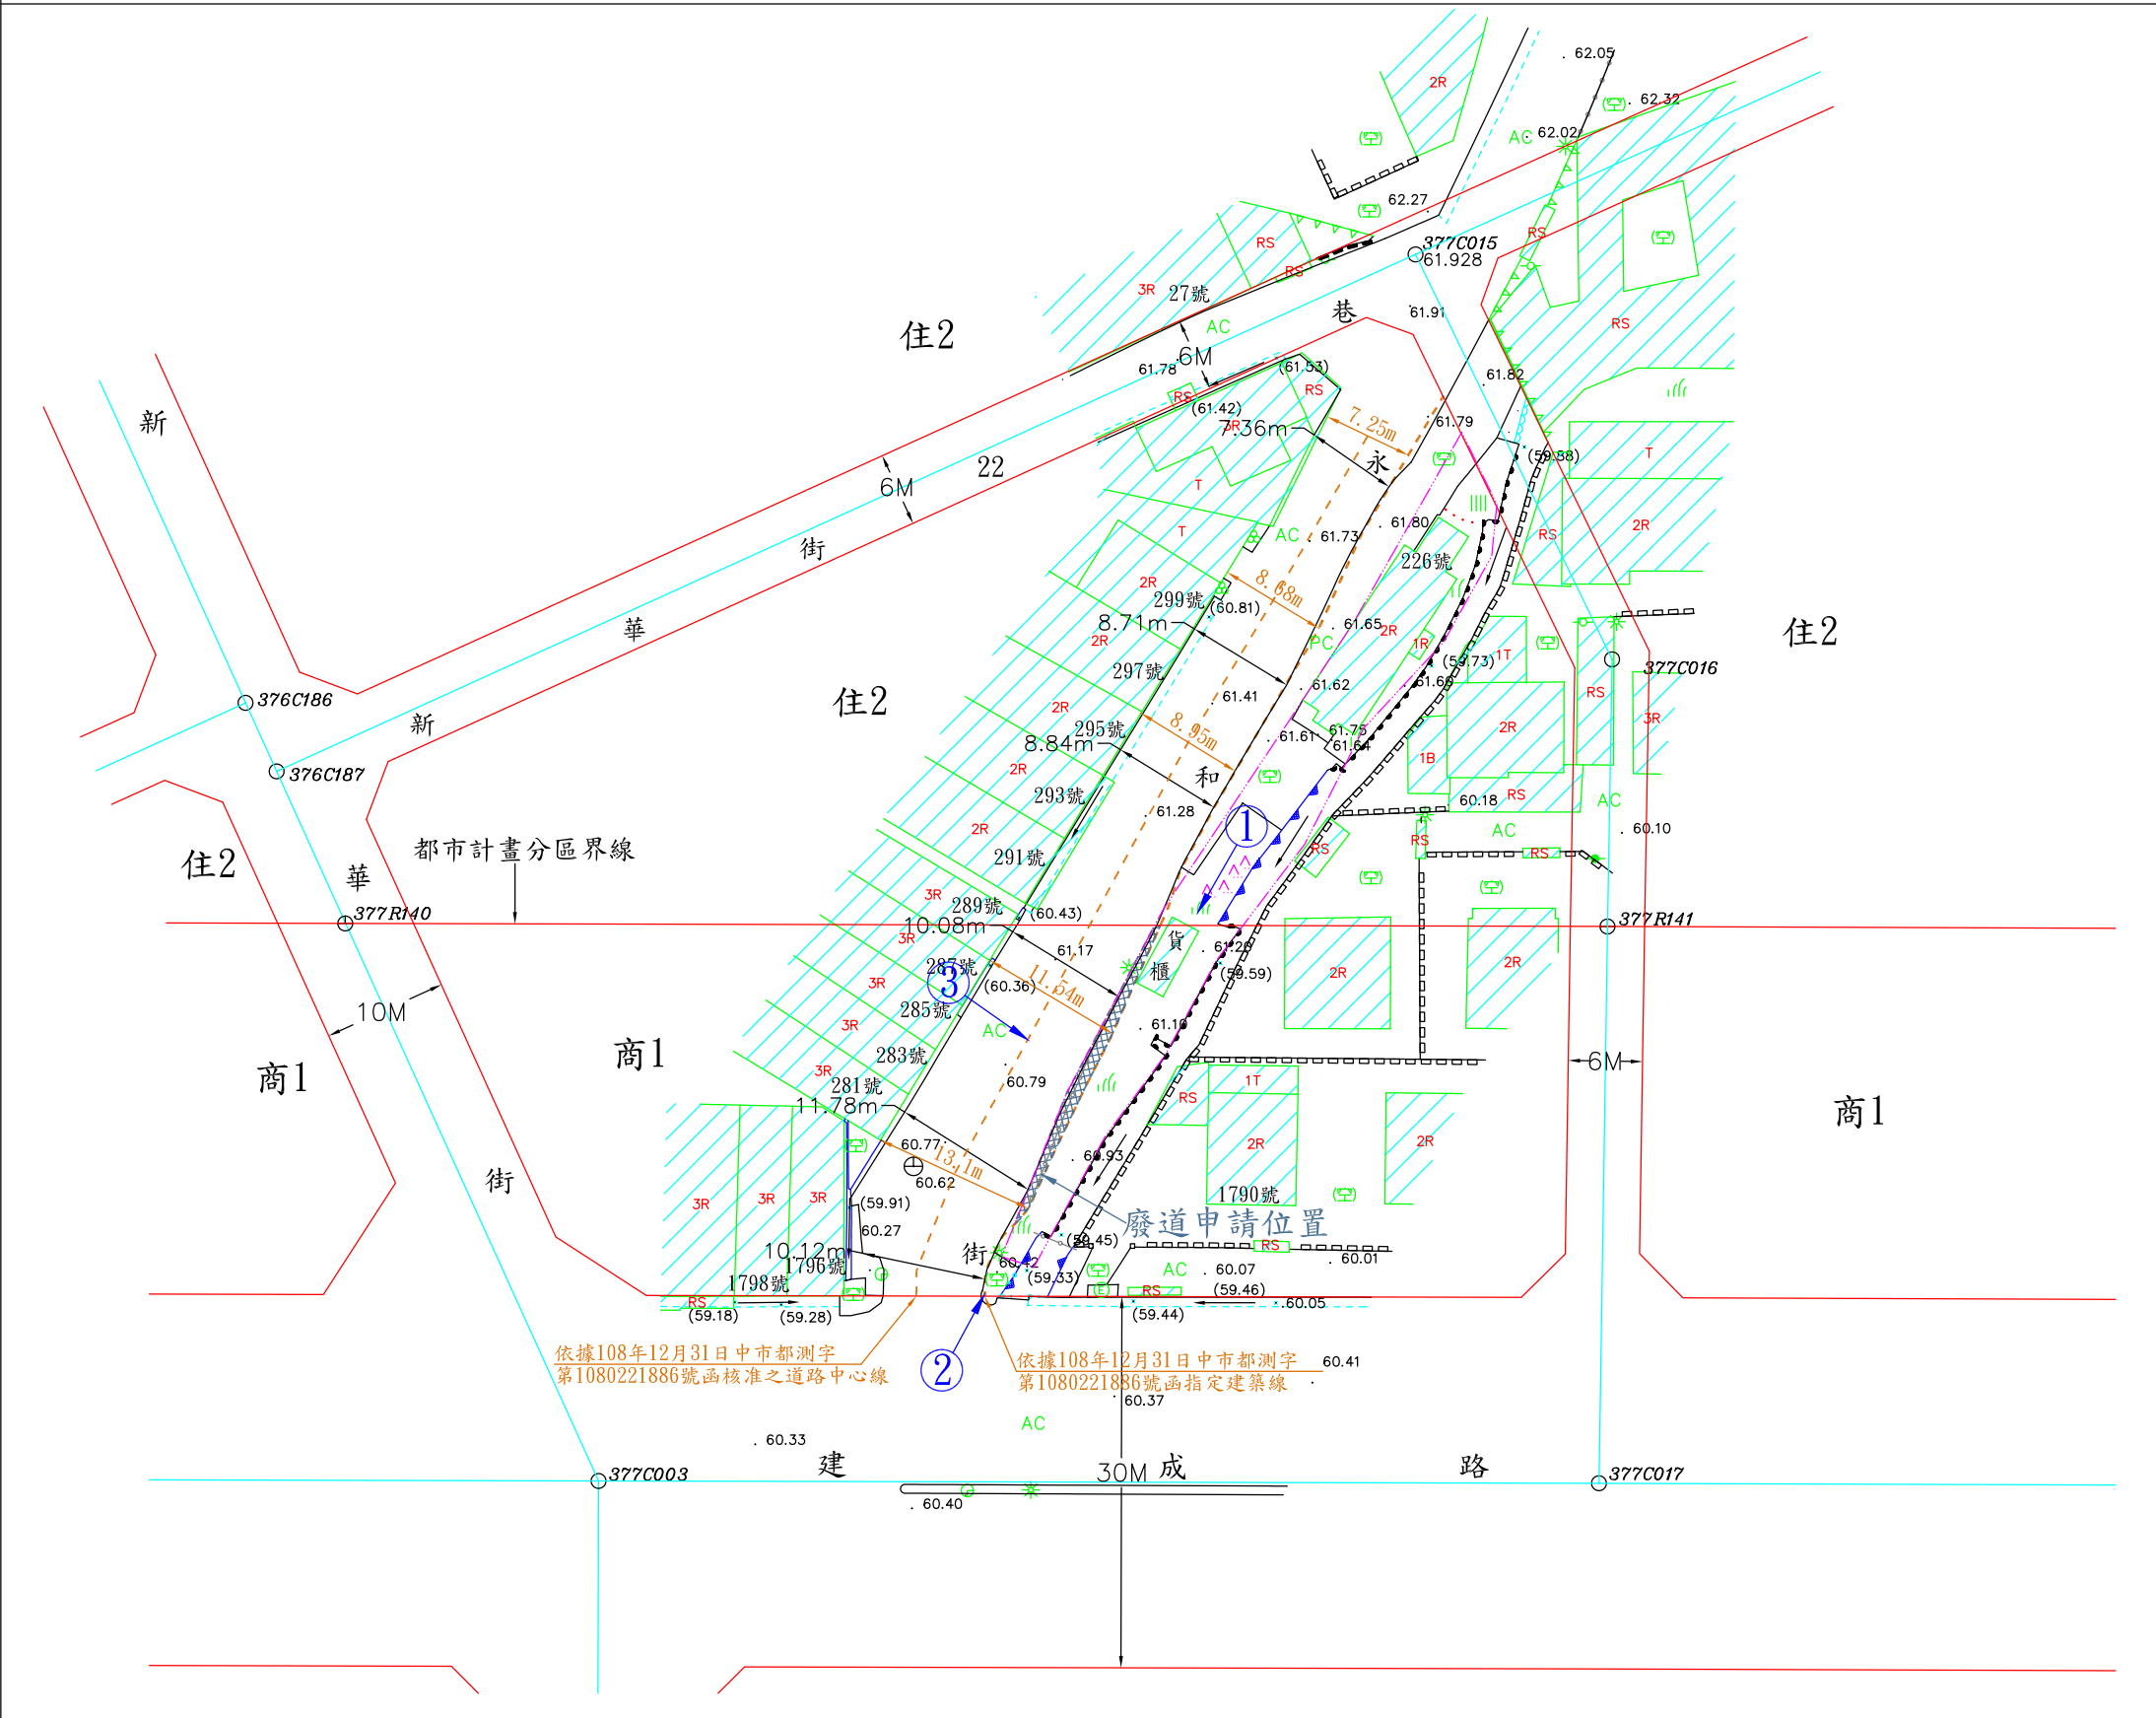

現況成果圖 S=1:600

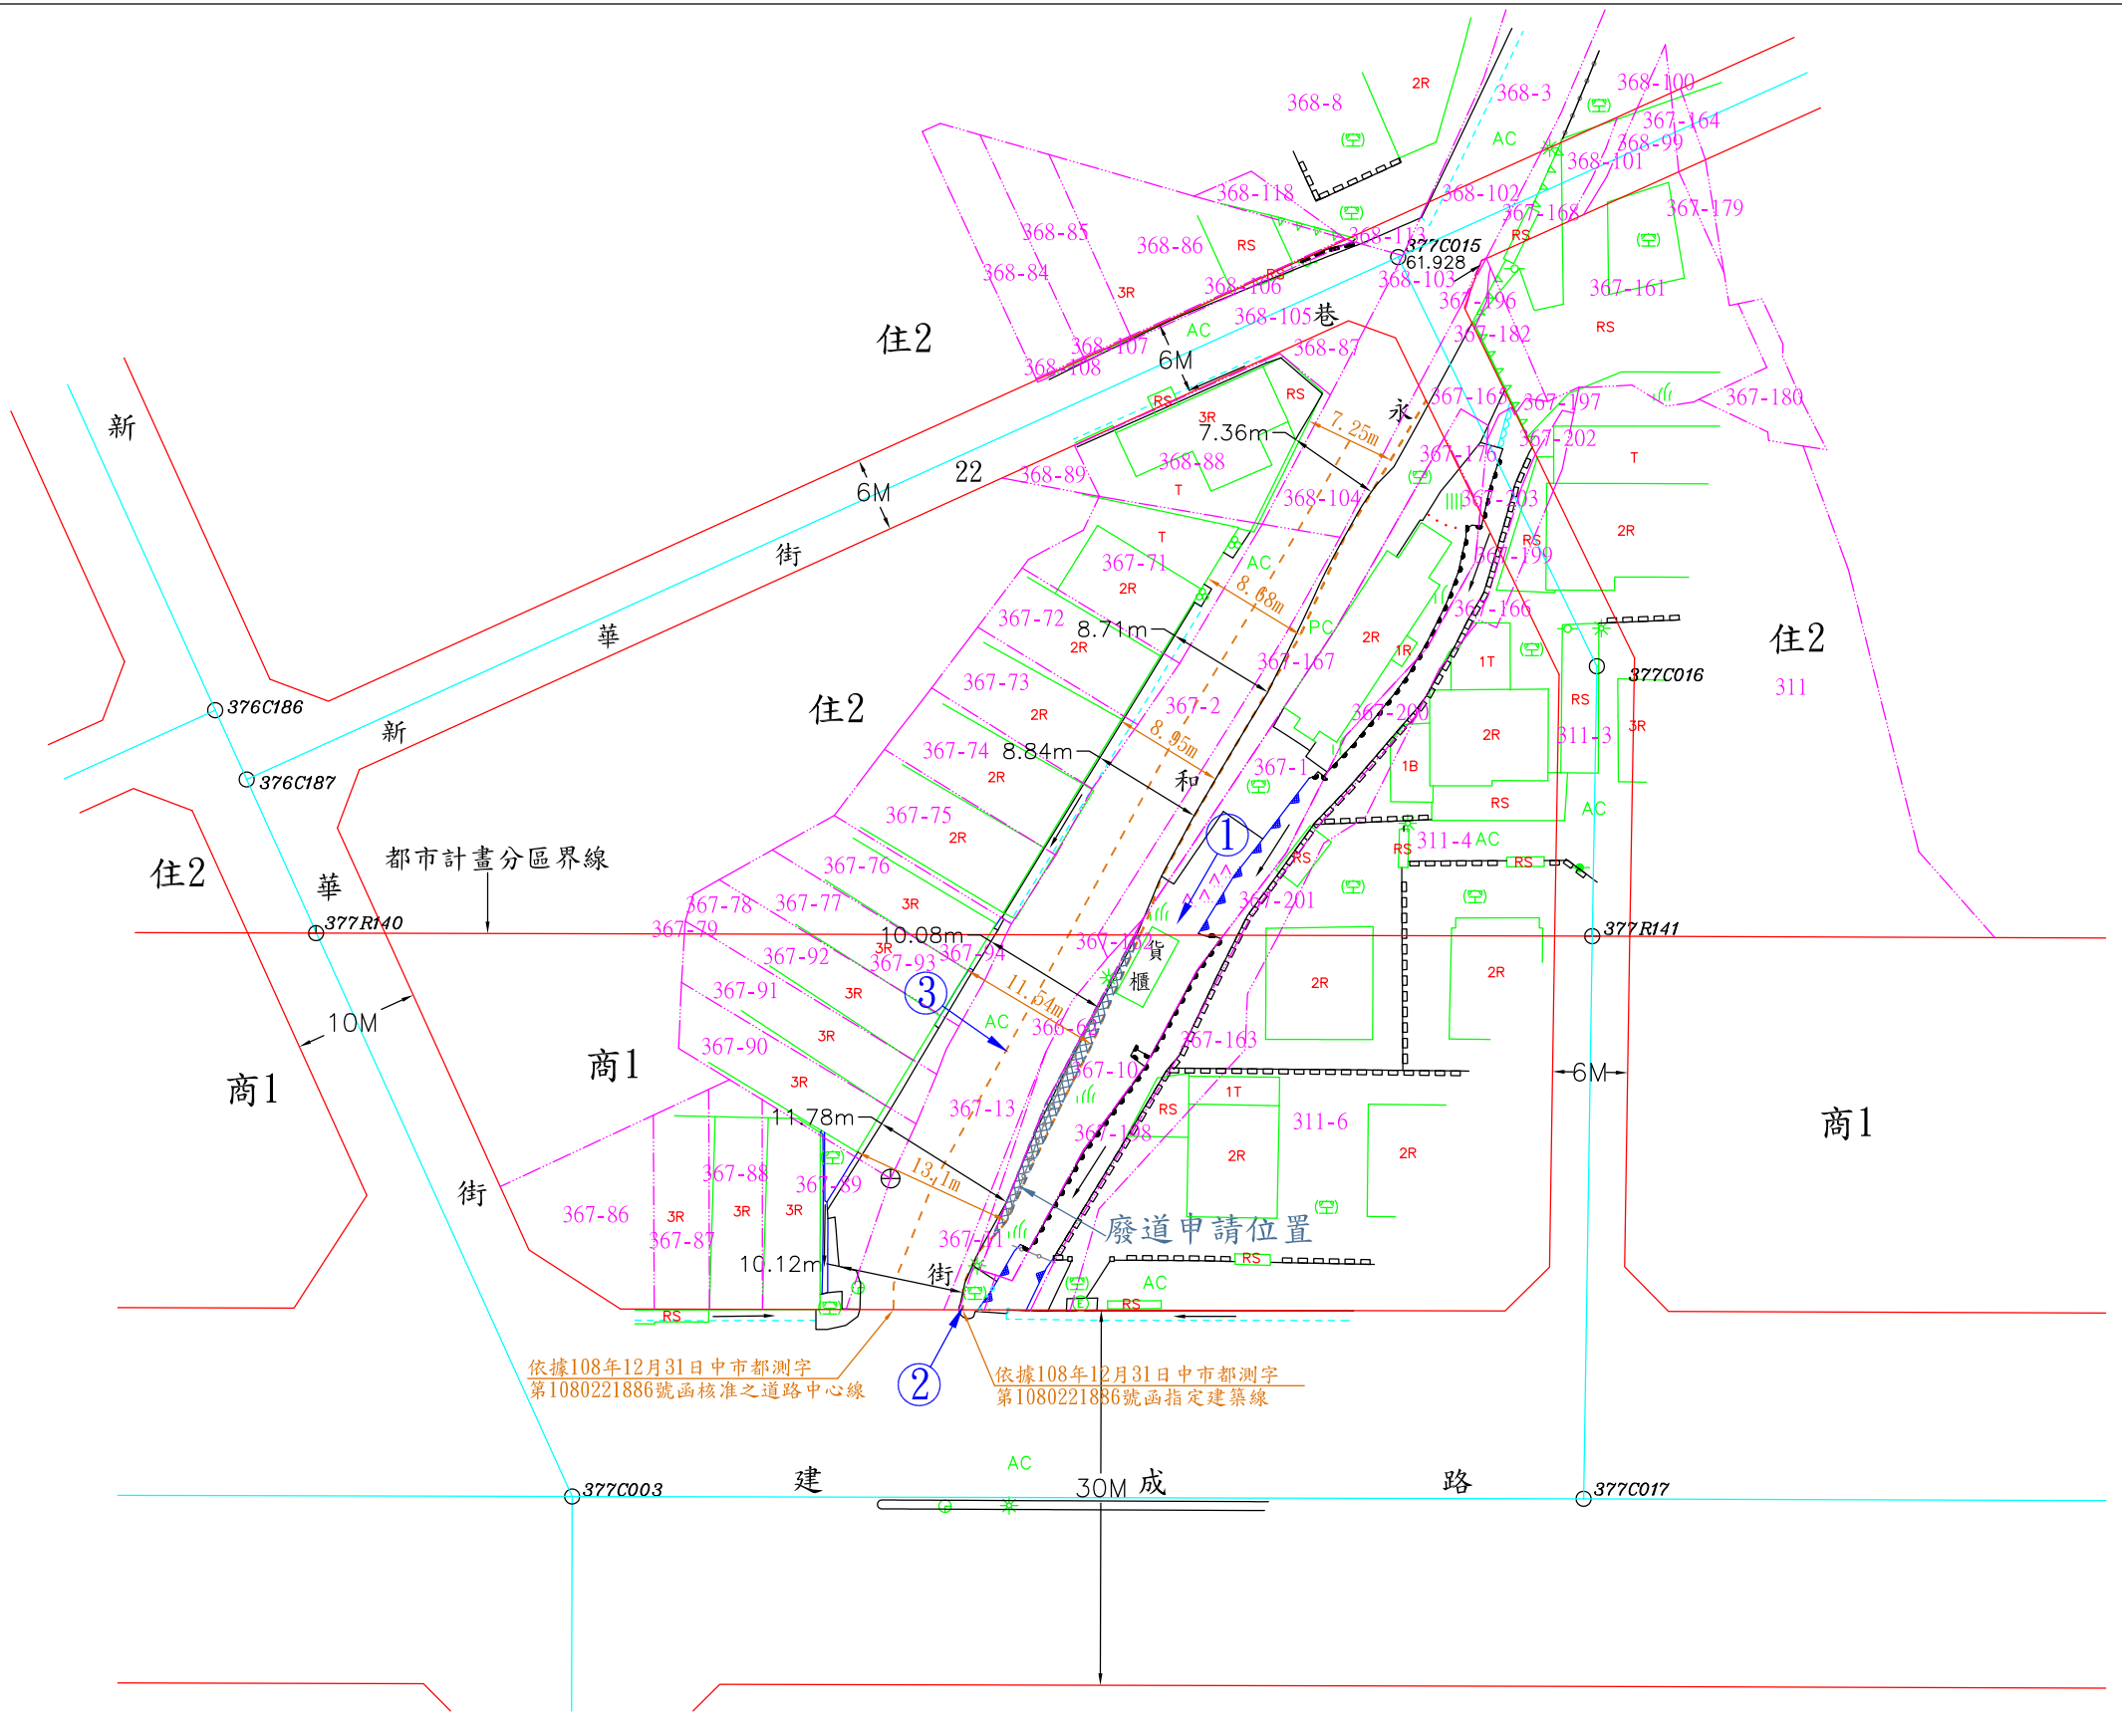

地籍套繪圖 S=1:600



都市計畫圖 S=1:1000



位置圖 S=1:3000

圖例	
道路中心線	柏油路面
計畫道路	水泥地
混凝土房屋	電力桿
磚造房屋	電信桿
雨棚	路燈
鐵棚	交通號誌
水溝	街道路牌
暗溝	停車場
施工圍籬	電力設備
水泥坎	空地
圍牆	草地
地籍線	獨立樹
鐵絲網	草皮
鐵欄杆	花園
水泥柵欄	菜園
木板牆	界址點
壘石護坡	高程
地類線	溝底高程
壘石坎	

- 廢道申請位置
- 計畫道路
- 現有巷道
- 地籍線
- 現有房屋
- 相片方向

圖例

①



③



②



現場相片