


變更臺中市都市計畫主要計畫(不包括大坑風景區) (郵政事業土地專案通盤檢討)(第一階段)圖

變3-2、3-3案-郵政訓練所中區訓練中心待建基地及東側郵九

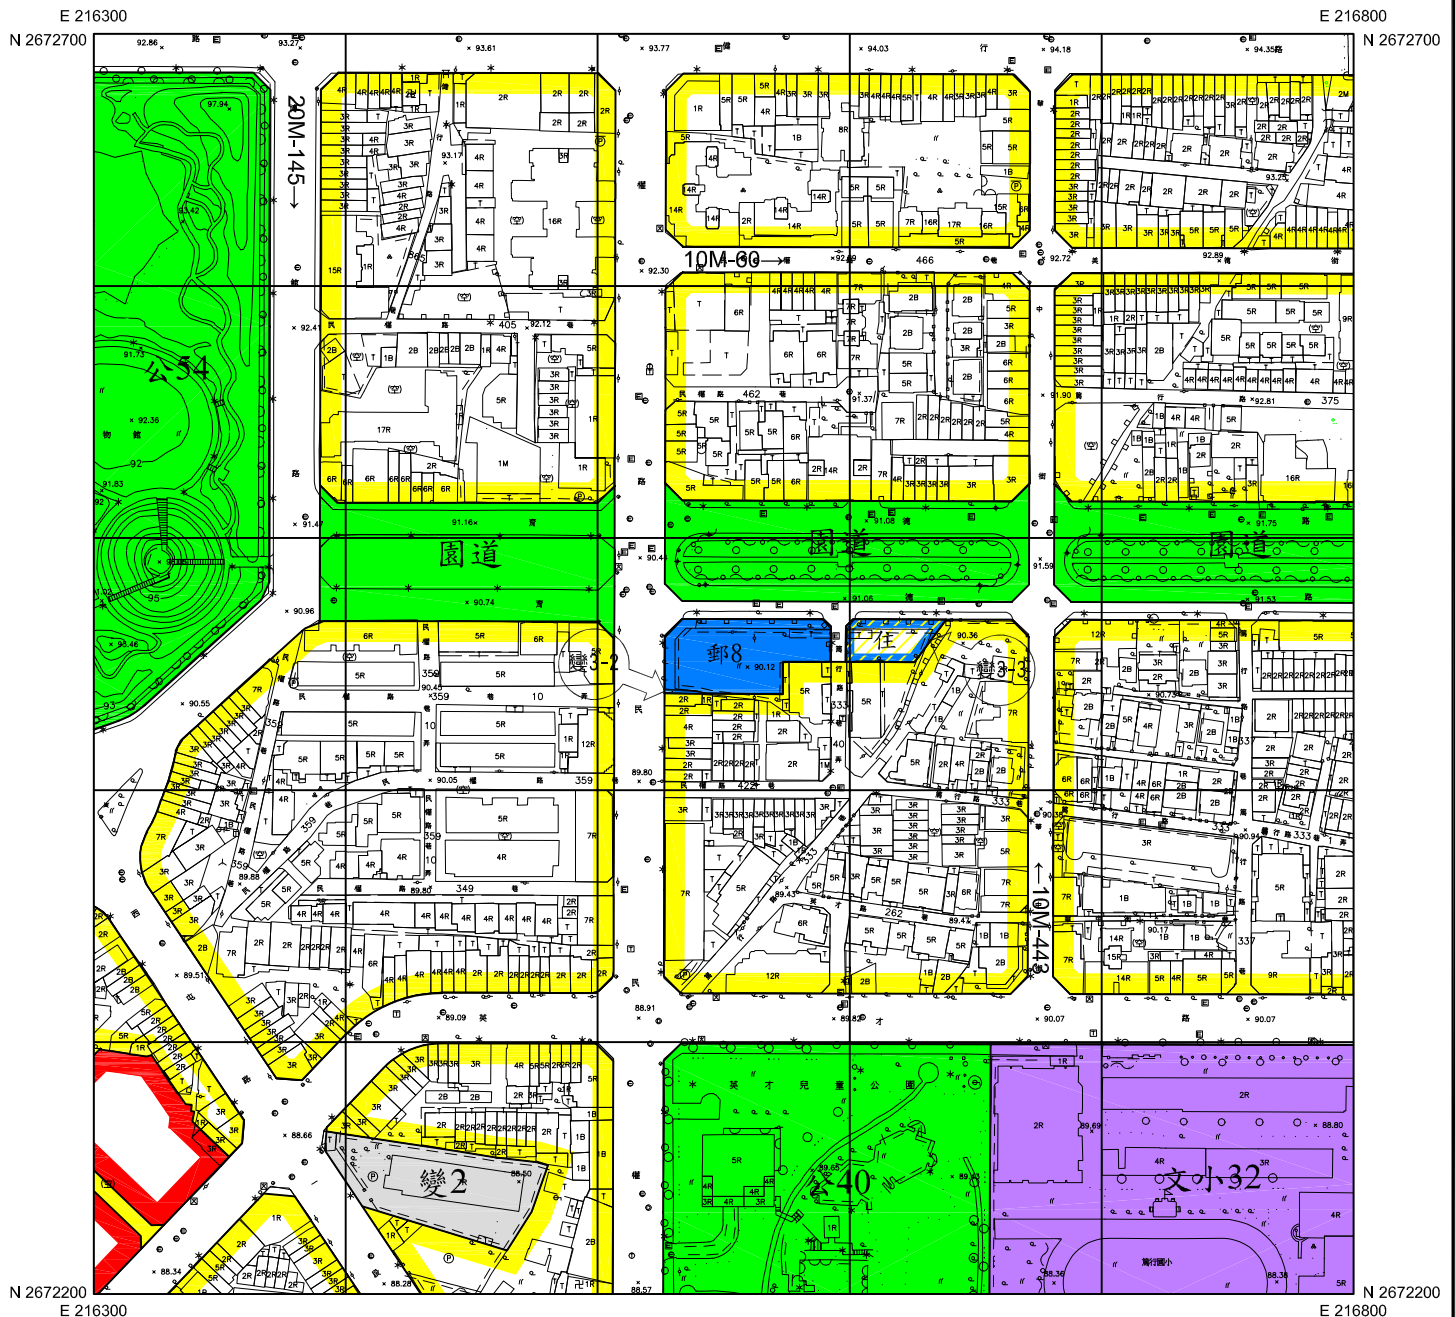

凡本次變更內容未指明變更部分，均以原計畫為準。

圖例

- | | | | | |
|--|------|--|----|--------|
| | 住宅區 | | 園道 | 園道用地 |
| | 商業區 | | 變 | 變電所用地 |
| | 文小 | | 郵 | 郵政事業用地 |
| | 公園用地 | | | 道路用地 |

變更圖例

- | | |
|--|--------------|
| | 變更郵政事業用地為住宅區 |
| | 變更範圍線 |



比例尺：1/3000