



臺中市政府都市發展局廢改道公告圖

- (1)申請人：
- (2)申請廢道基地地號：台中市西屯區廣順段196-1(部分), 196-2(部分), 196-3(部分), 196-12(部分), 196-13(部分), 196-14(部分), 197(部分), 233(部分), 233-13(部分), 234(部分)地號
- (2)申請改道基地地號：台中市西屯區廣順段196(部分), 196-4(部分), 196-14(部分)地號
- (3)申請事由：申請核發廢改道證明書
- (4)申請理由：相關彼鄰土地所有權人欲申請建築線使用證明

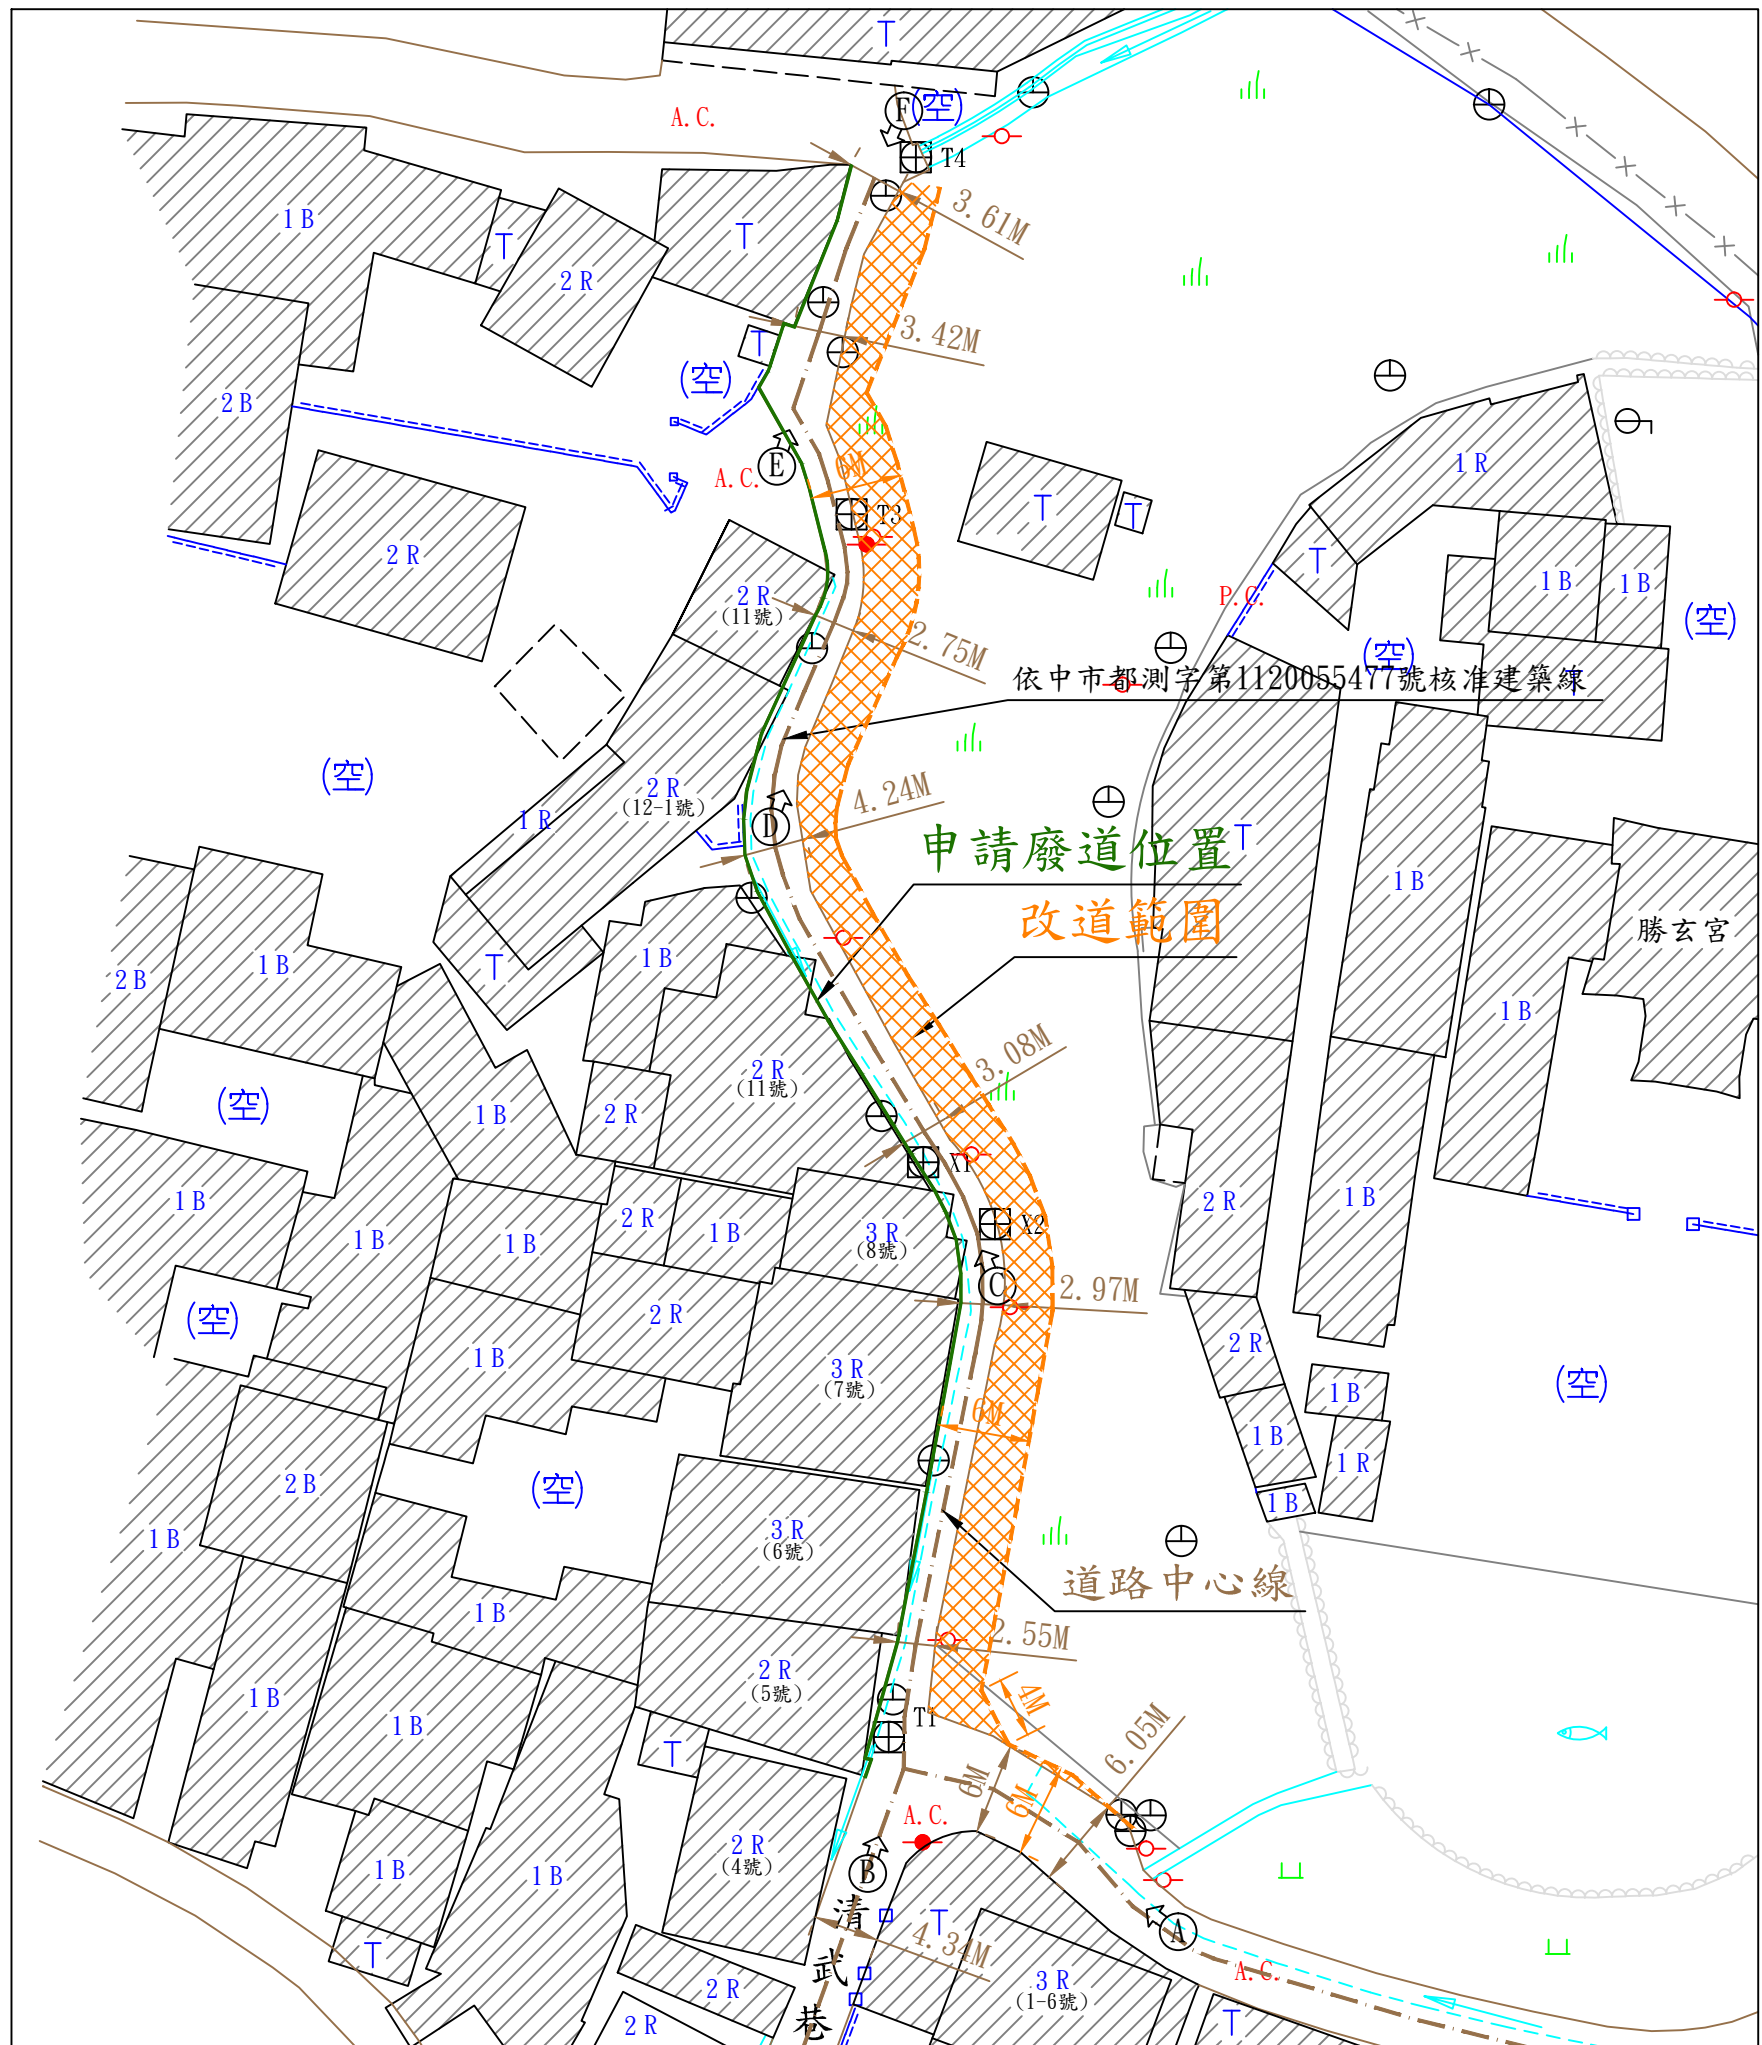

現況圖(S=1/500) 單位(公尺)

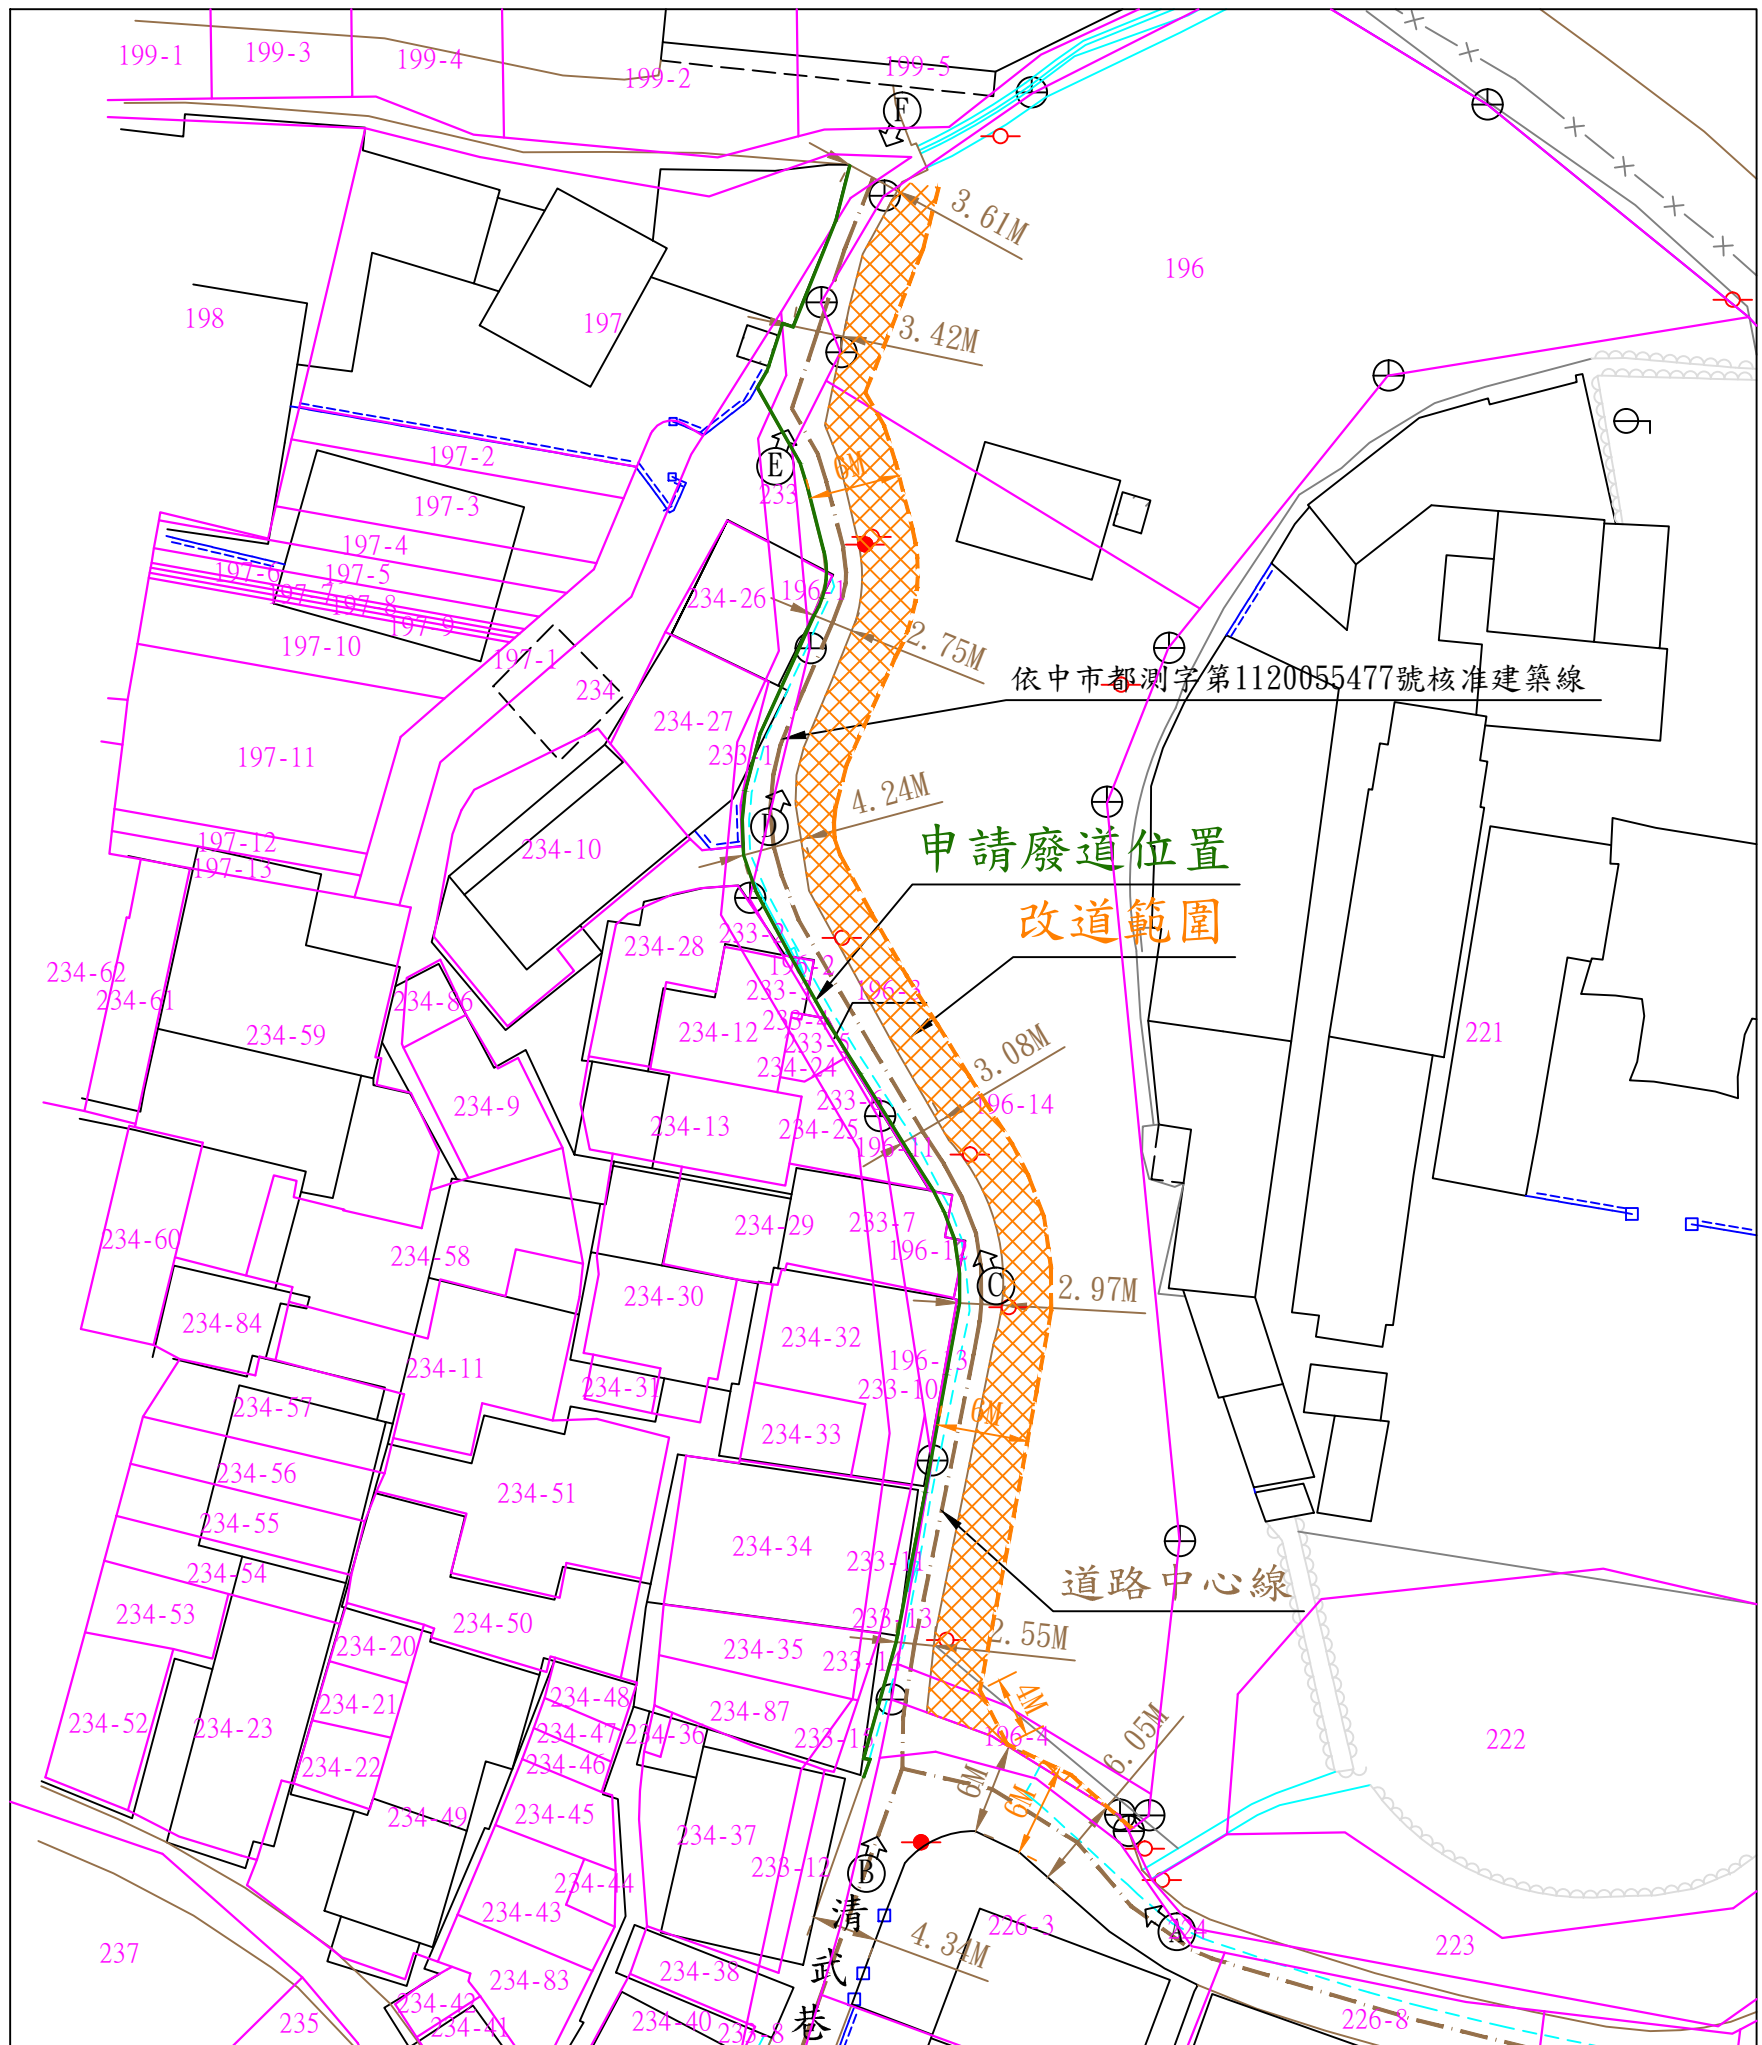

地籍套繪圖(S=1/500) 單位(公尺)



(方向A)



(方向B)



(方向C)




(方向D)



(方向E)




(方向F)

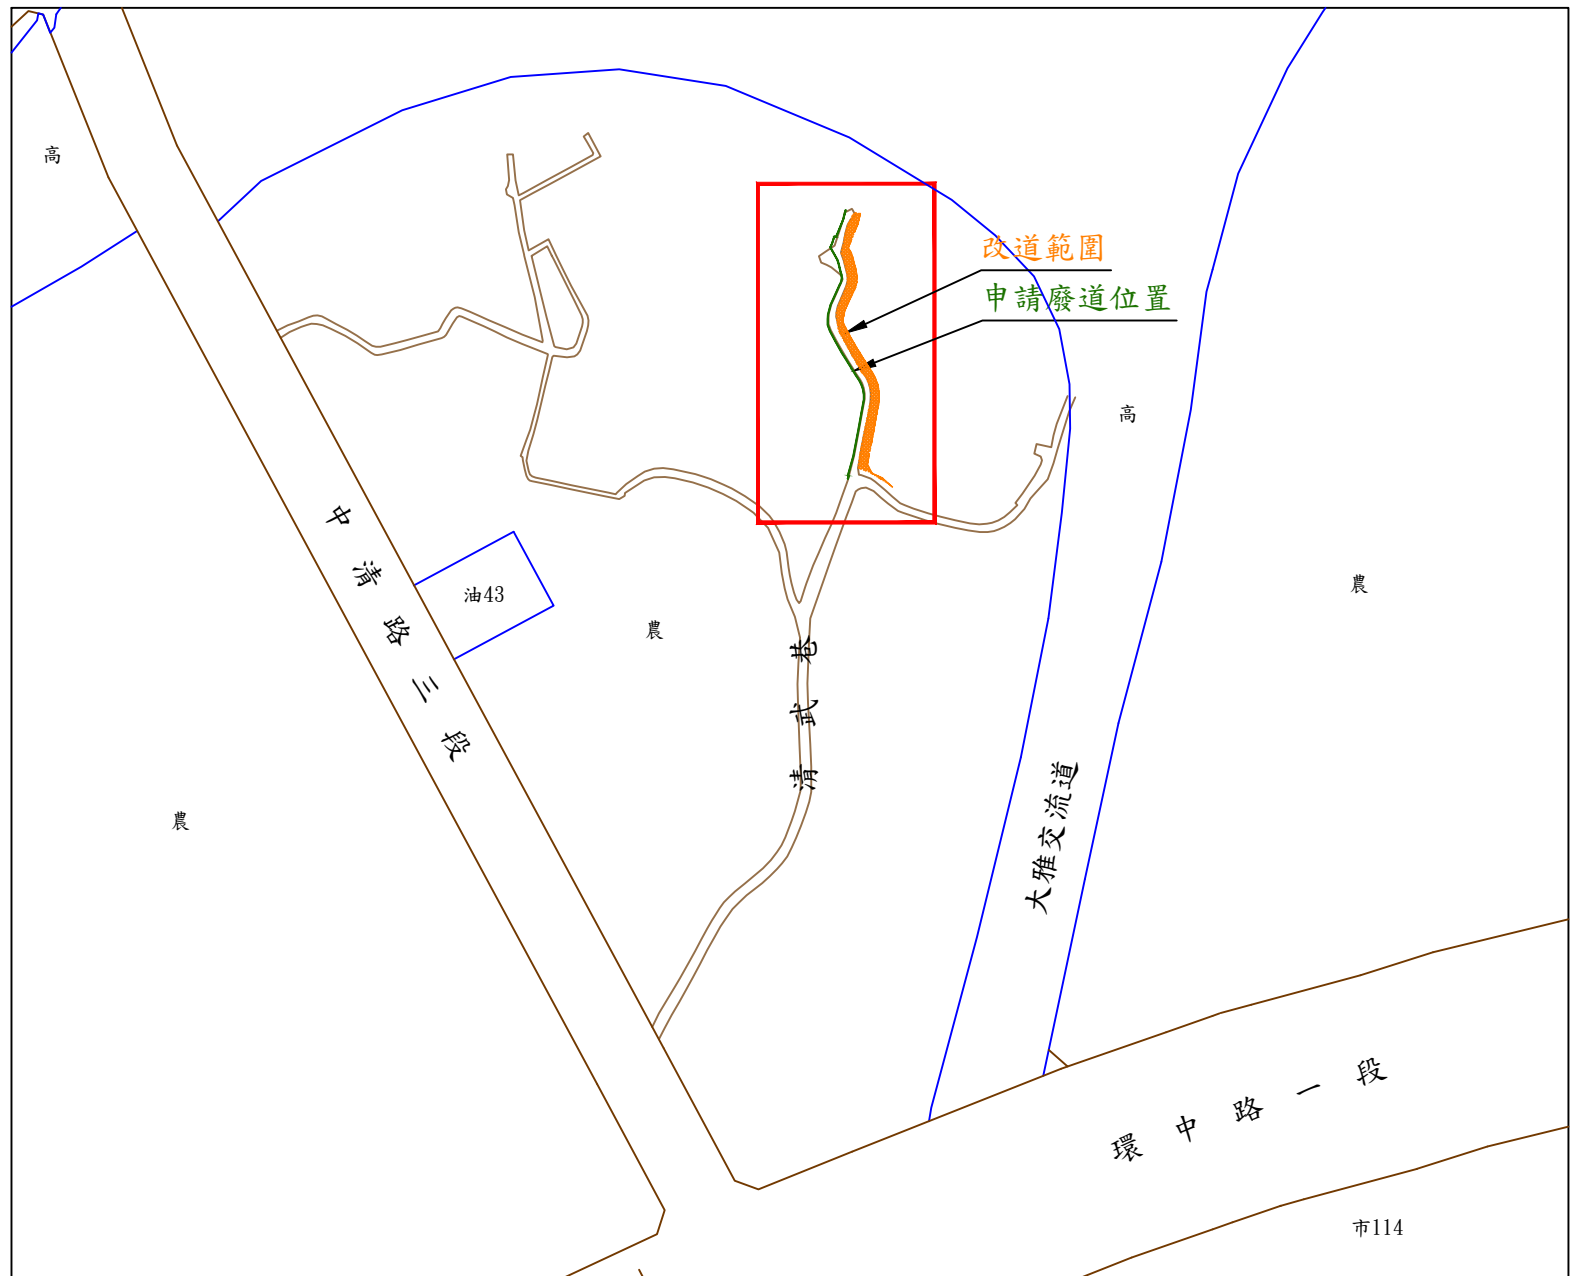

(位置圖S=1/3000)

圖例表	
圖示	地物名稱
——	土壤
——	聚聚疊石坡坎
——	磚石牆
——	堤路而道路
——	鐵絲網
——	田境
——	暗溝
——	明溝
——	永久房屋
——	臨時房屋
——	旱作地
——	魚池
——	磚屋
——	路燈
——	PC路面
——	水流方向
——	雨道
——	結構線
——	草地
——	門
——	臨時屋(棚)
——	電信桿
——	電力桿
——	界椿
——	AC路面
——	空地
——	圖根點

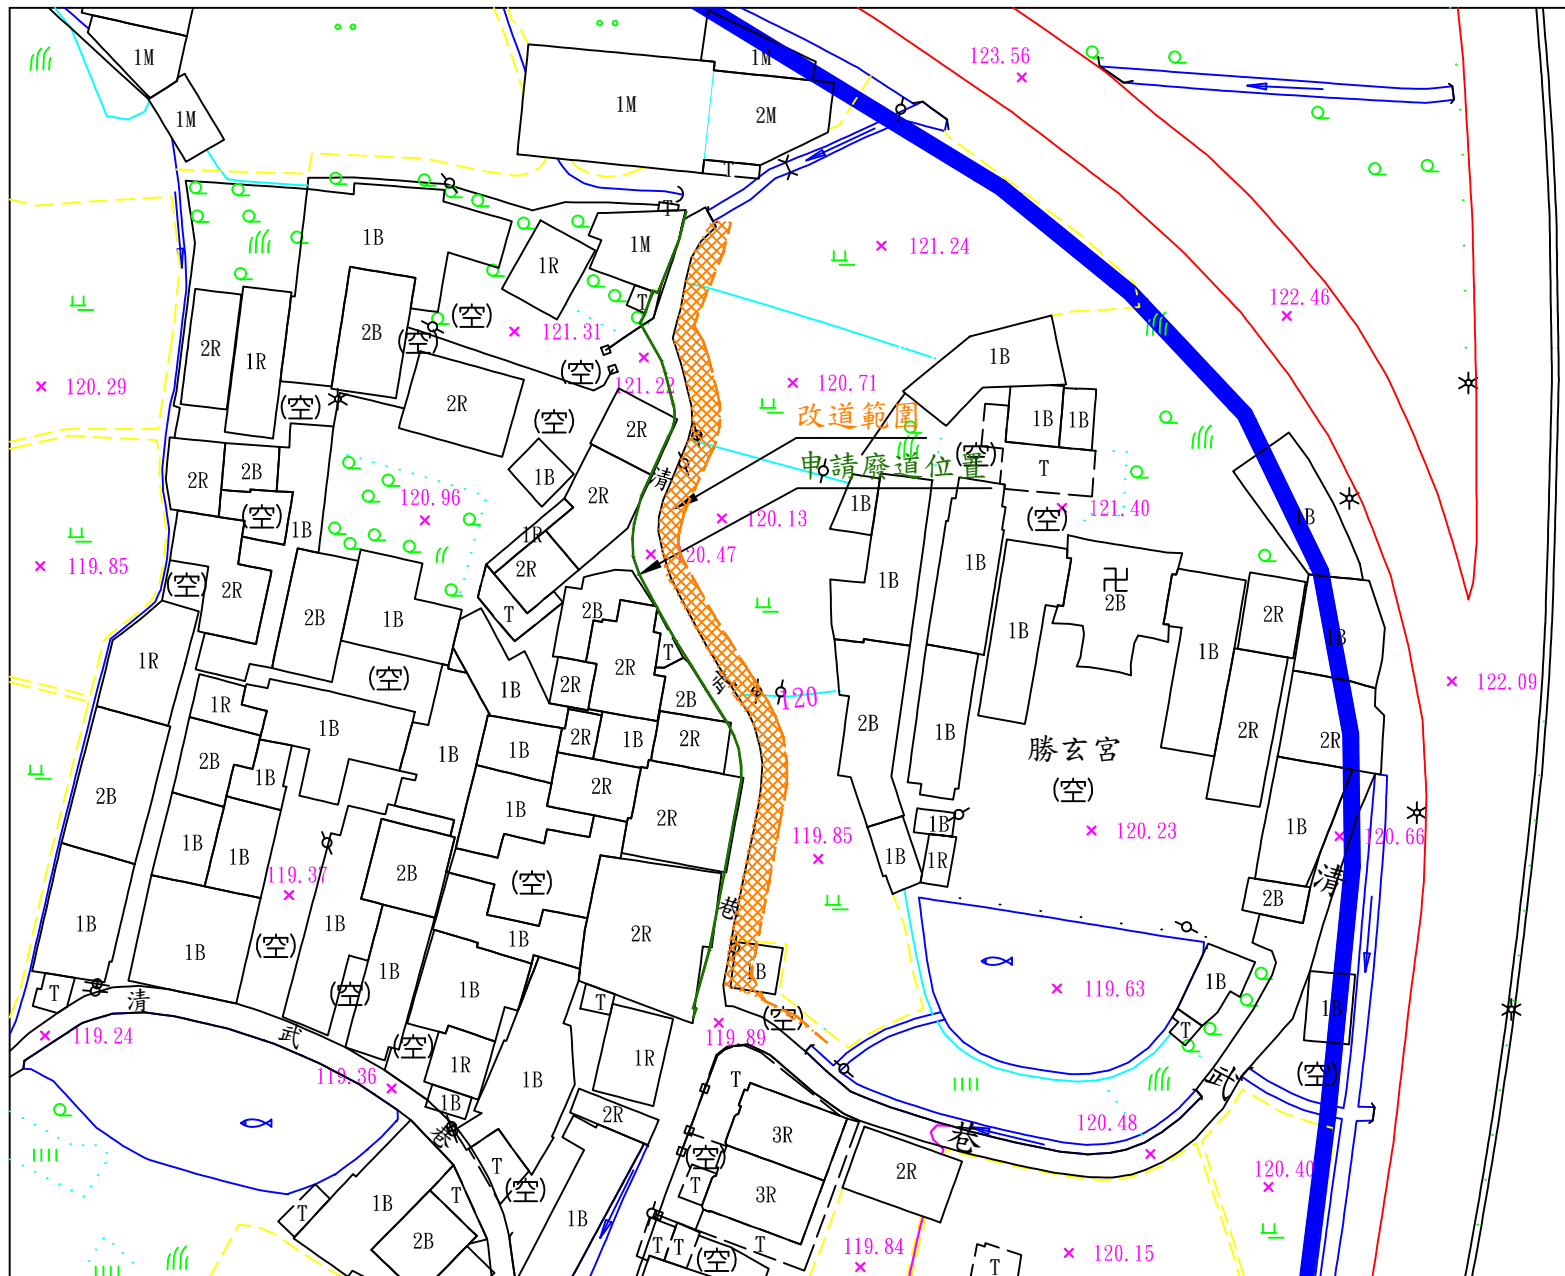

(都市計畫圖S=1/1000)

- 計畫道路邊線
- 國道區界線
- 擬申請廢止道路之位置及範圍
- 擬申請改道之位置
- 地籍線

李旭志

九江測量有限公司

台中市潭子區東寶里昌平路三段492巷169弄62號
TEL: (04)25350013 FAX: (04)25356466

組長
潘瑞駐

繪圖員
潘瑞駐

校核者
江柏燁

負責人
江柏燁

比例尺 SCALE
日期 DATE

圖號
DRAWING NO

張號
SHEET NO

業務編號
FILE NAME
11221092