


變更臺中市都市計畫(新市政中心 專用區)細部計畫(第四次通盤檢討)圖

比例尺：一千分之一

擬定機關：臺中市政府
中華民國 105 年 12 月


變更臺中市都市計畫(新市政中心 專用區)細部計畫(第四次通盤檢討)圖

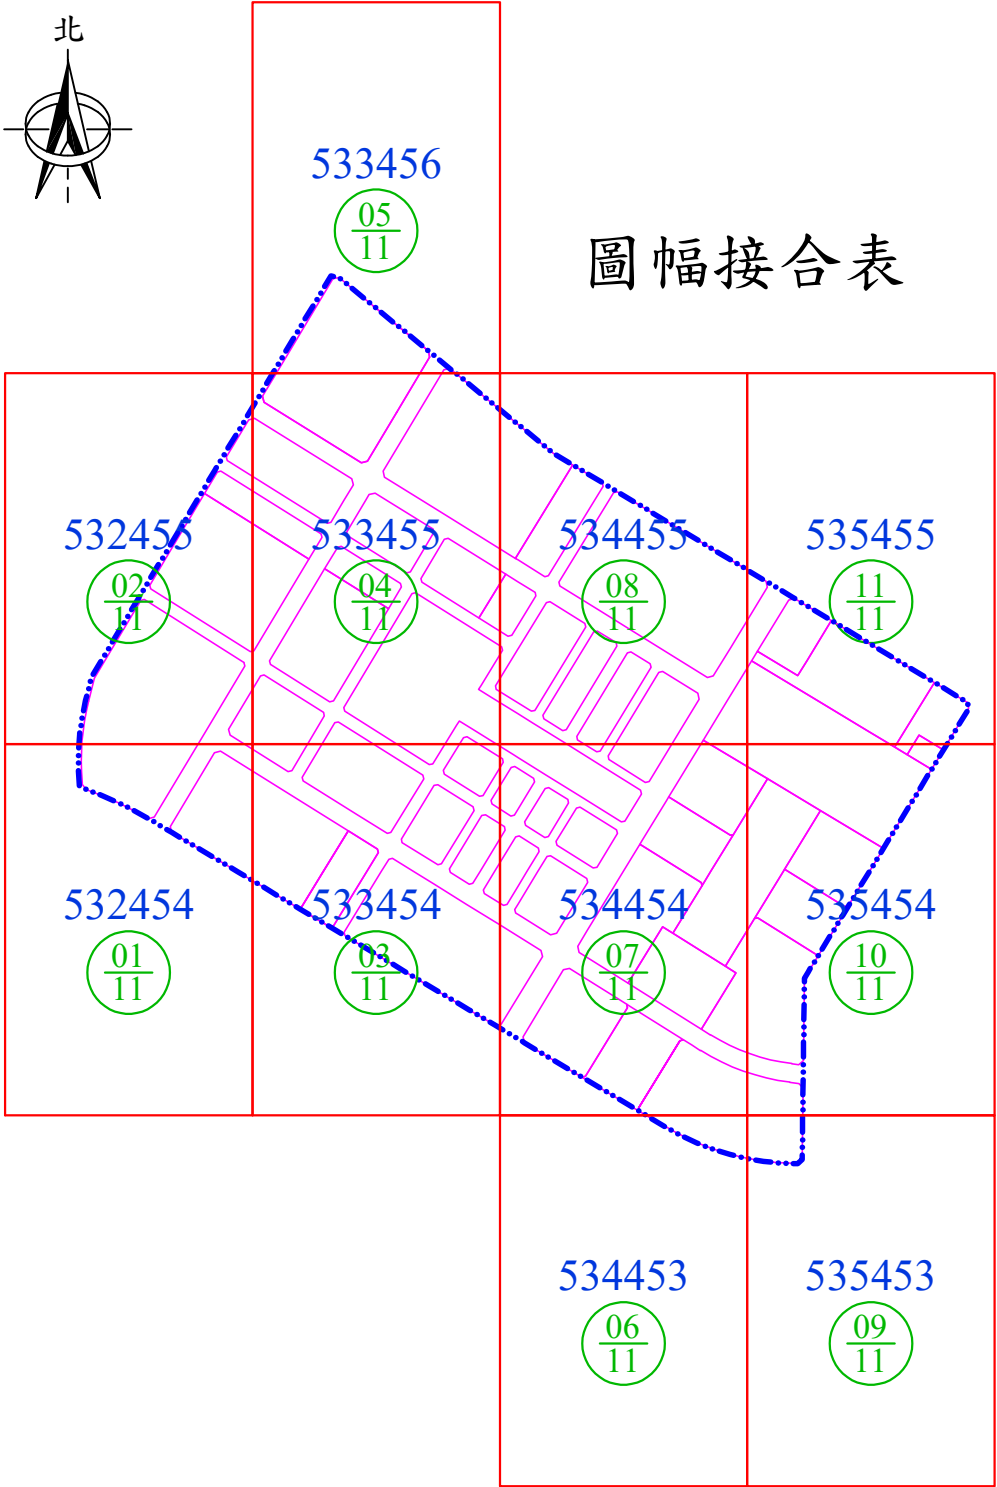



圖

例


| | | | |
|-----|------------|------|----------|
| 新 | 新市政中心專用區 | 停 | 停車場用地 |
| 公 | 公園用地 | 廣兼停 | 廣場兼停車場用地 |
| 公兼兒 | 公園兼兒童遊樂場用地 | | 道路用地 |
| 機 | 機關用地 | —... | 細部計畫範圍線 |
| 捷 | 捷運系統用地 | | |

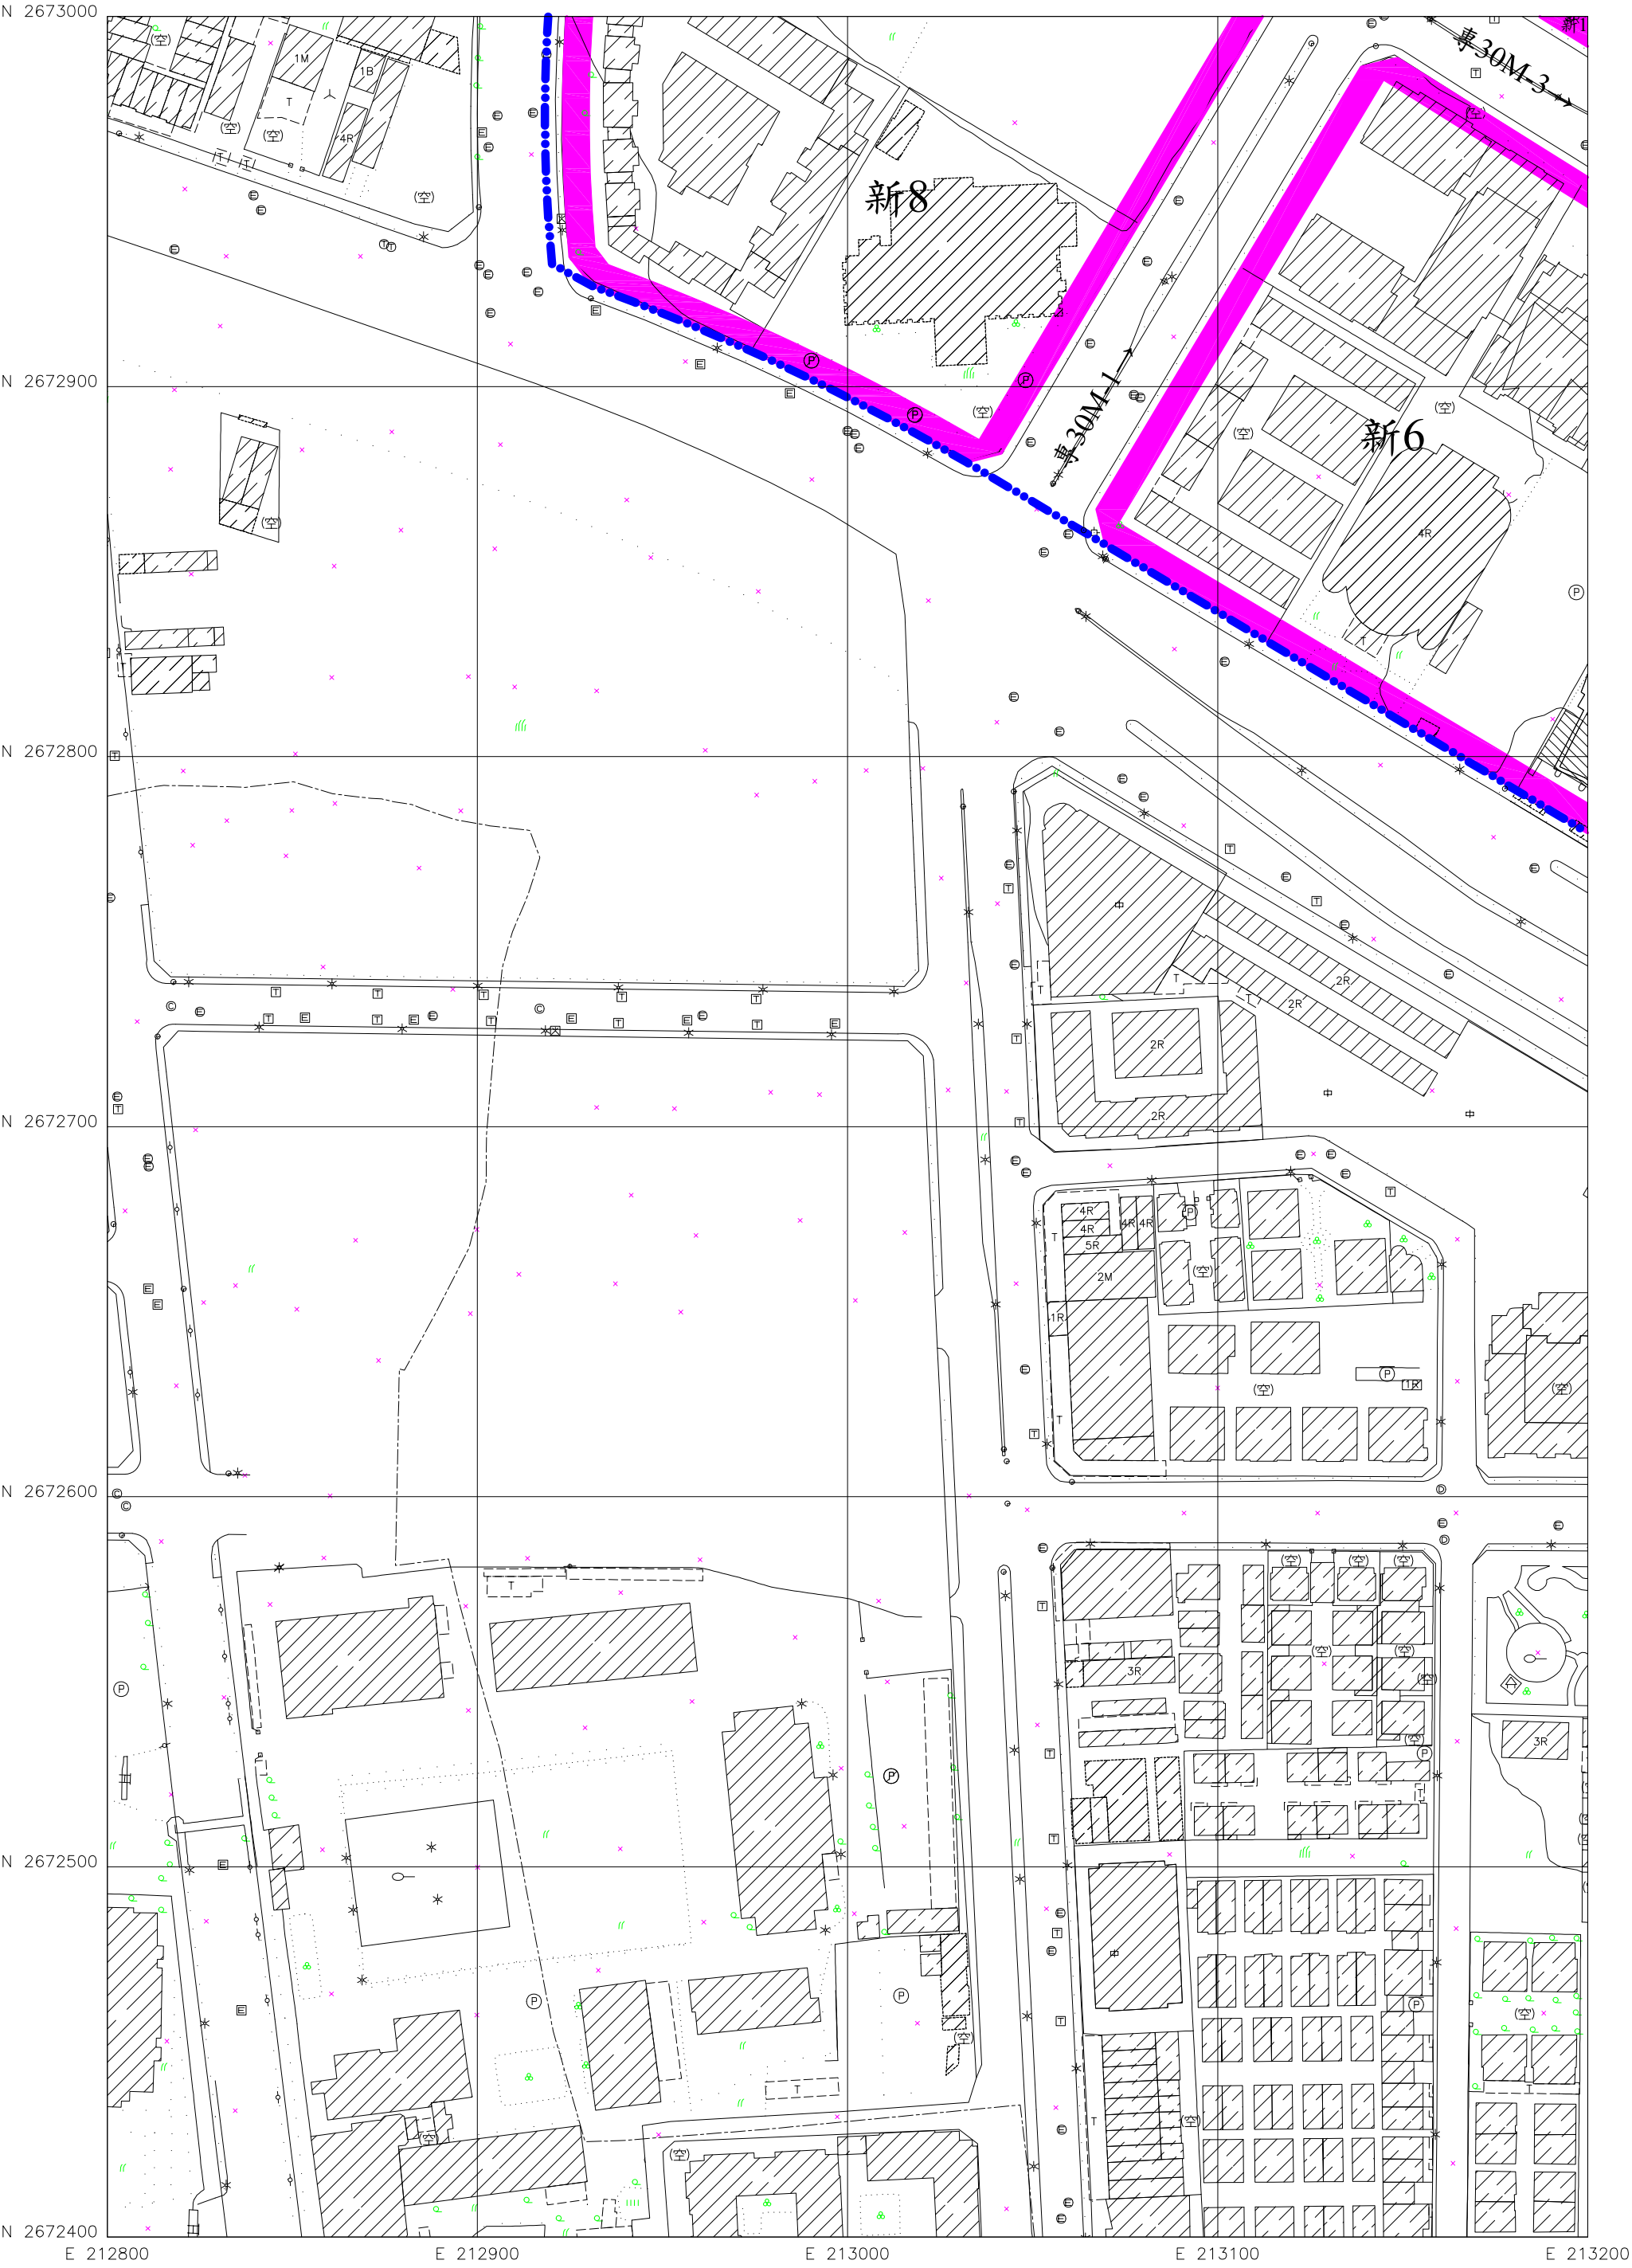


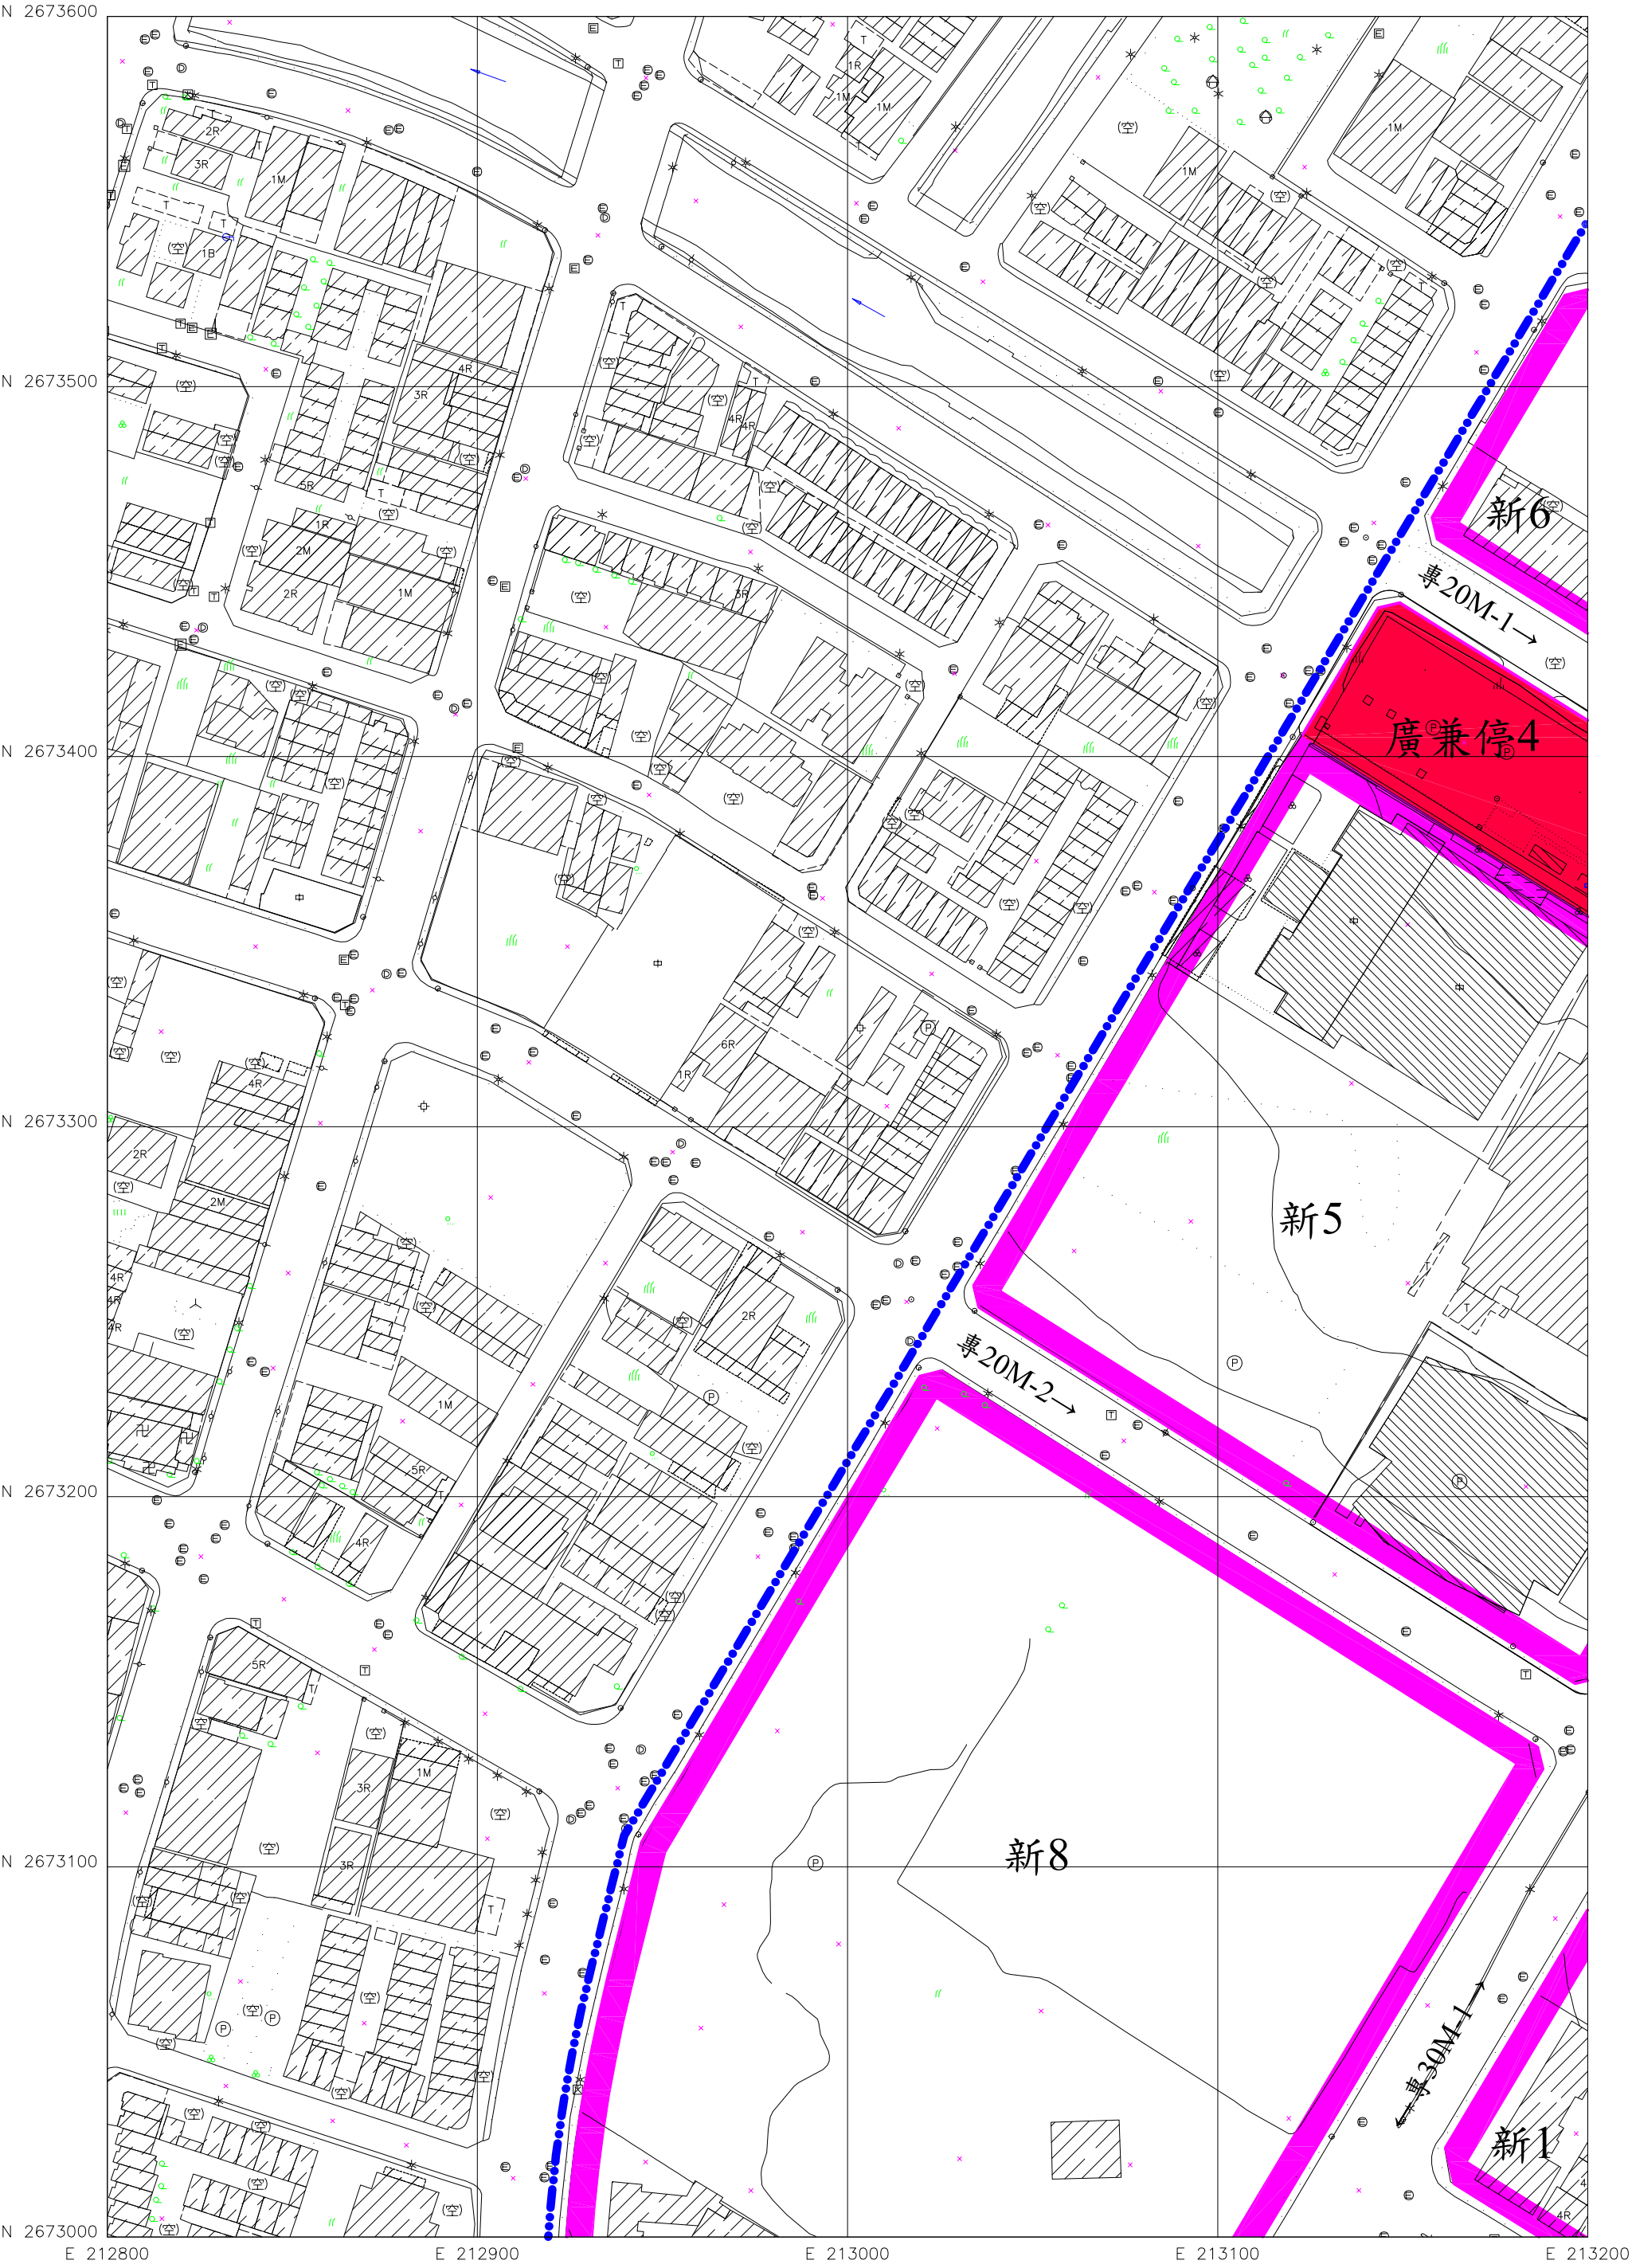


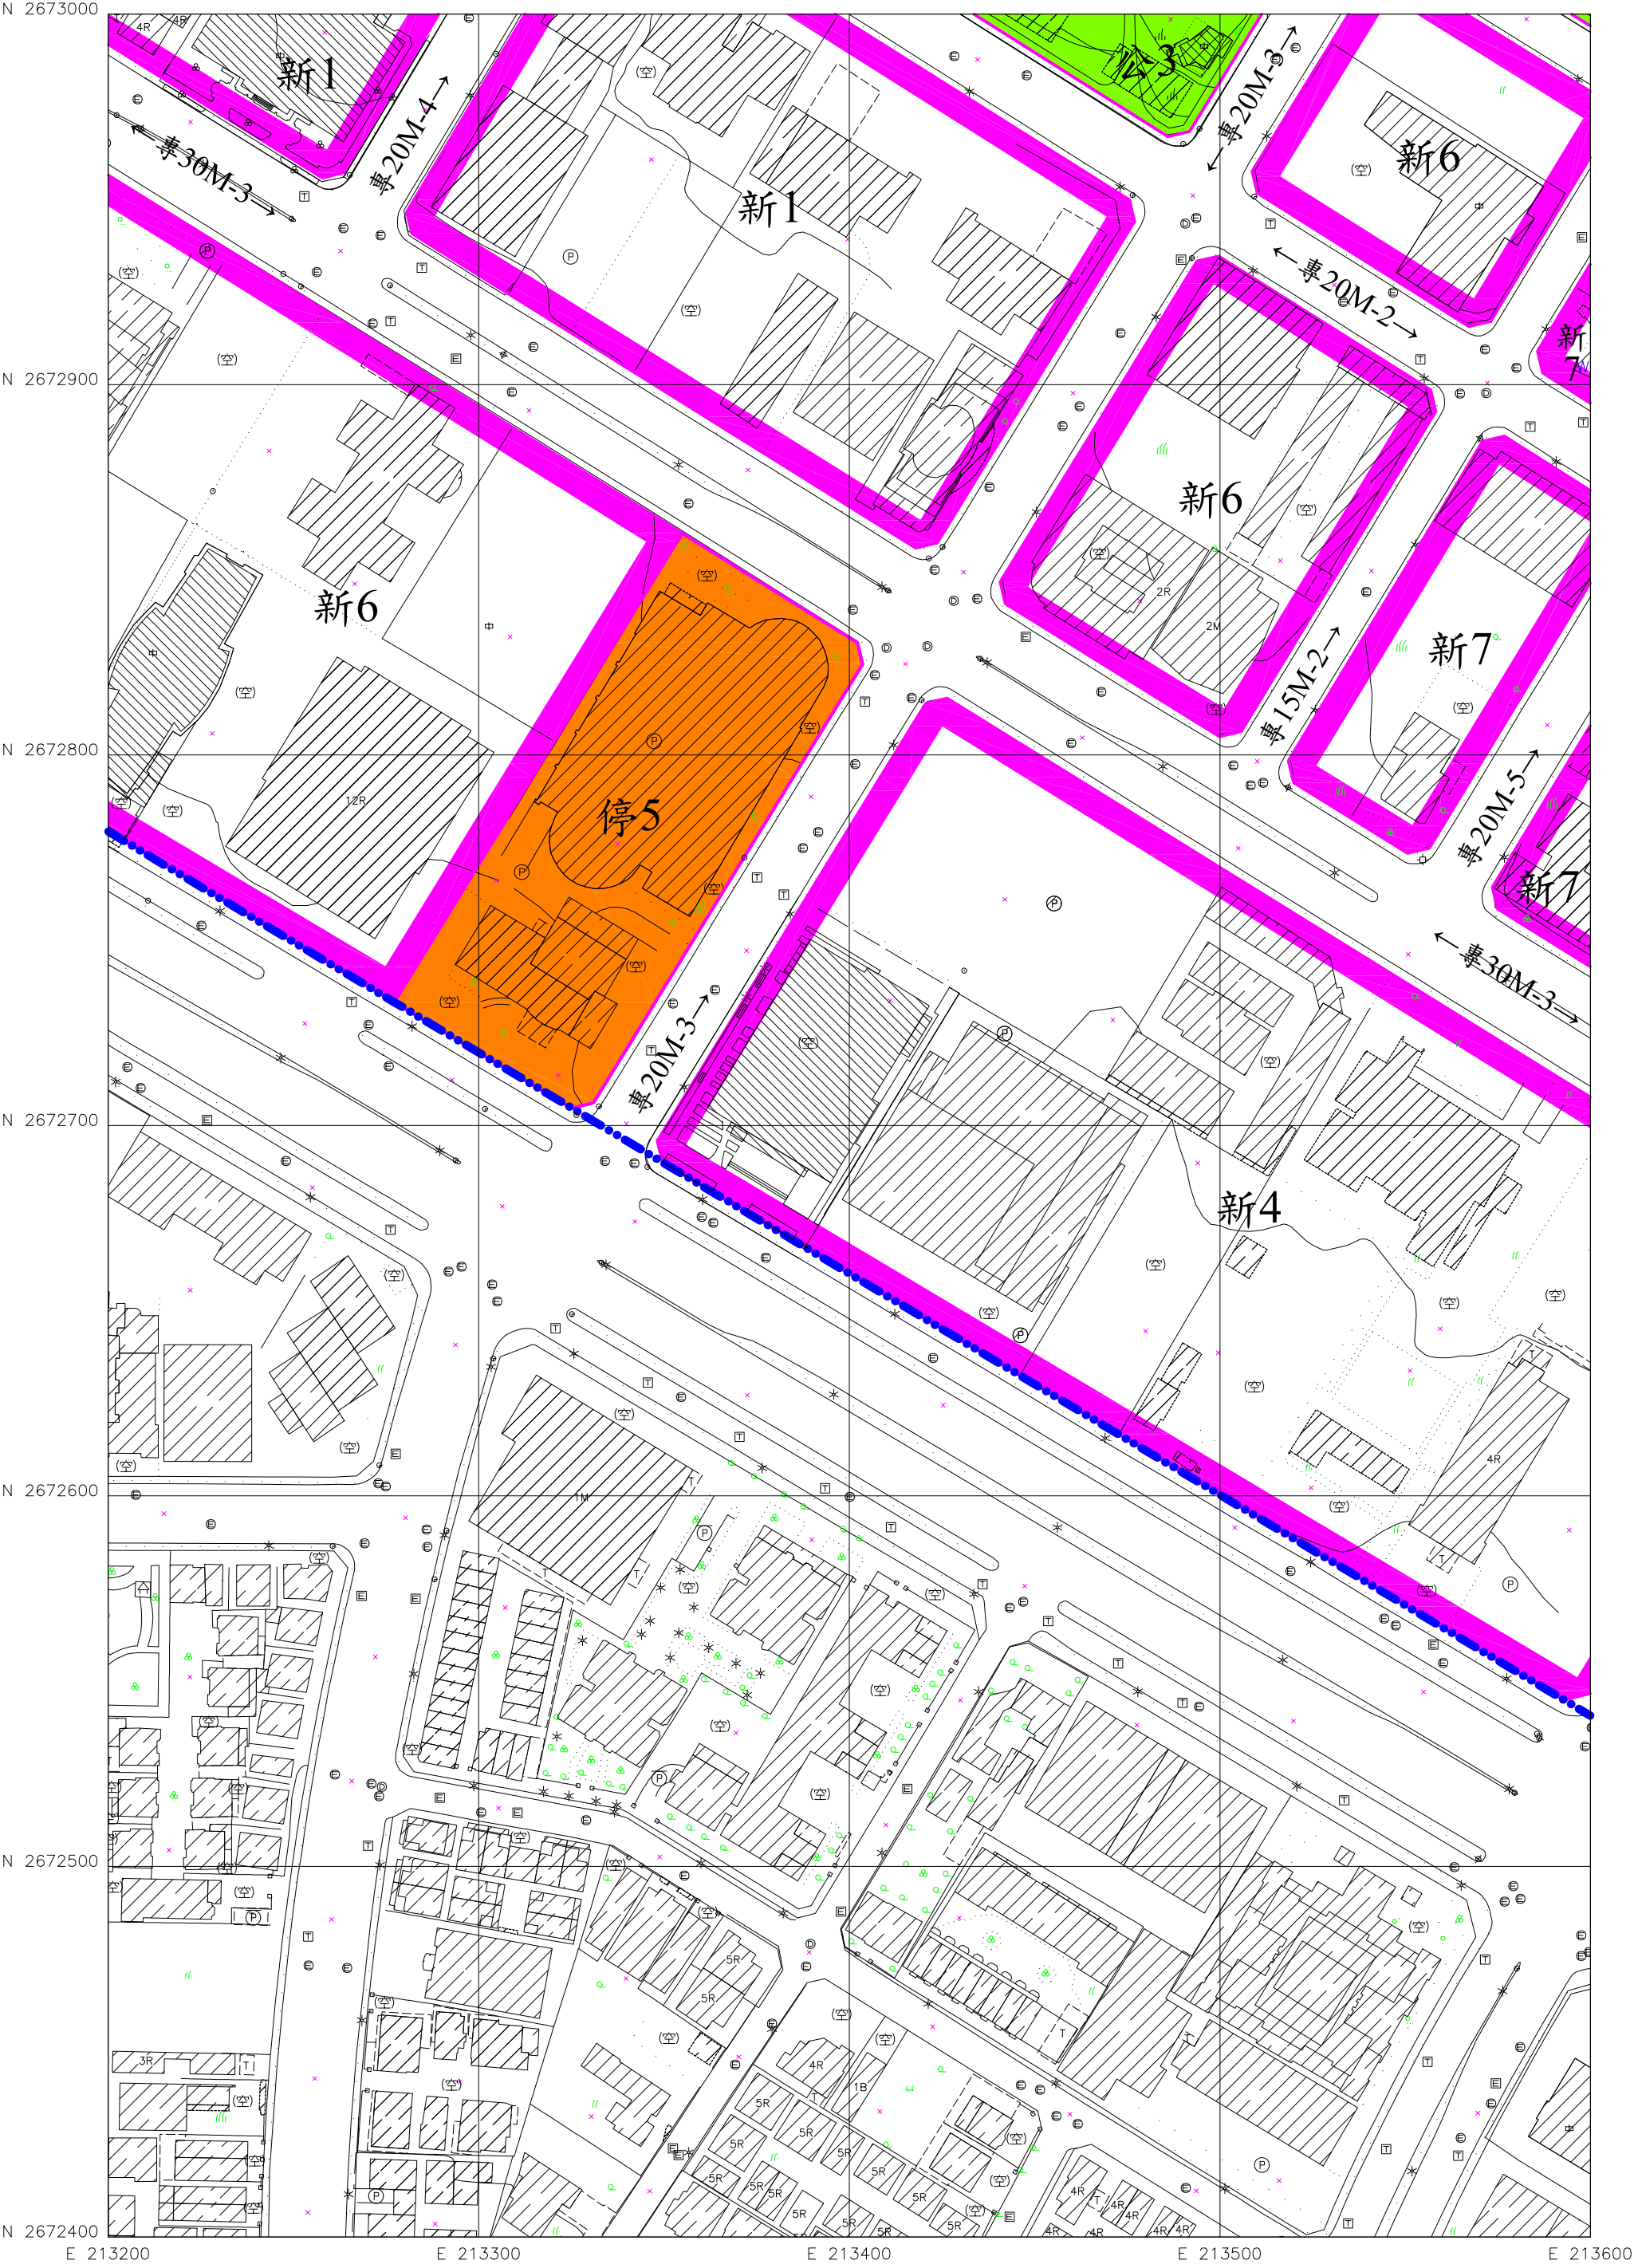


| 圖 號 | 532455 | 533455 | 534455 |
|--------|--------|--------|--------|
| | 532454 | 533454 | 534454 |
| 533454 | | | 534453 |

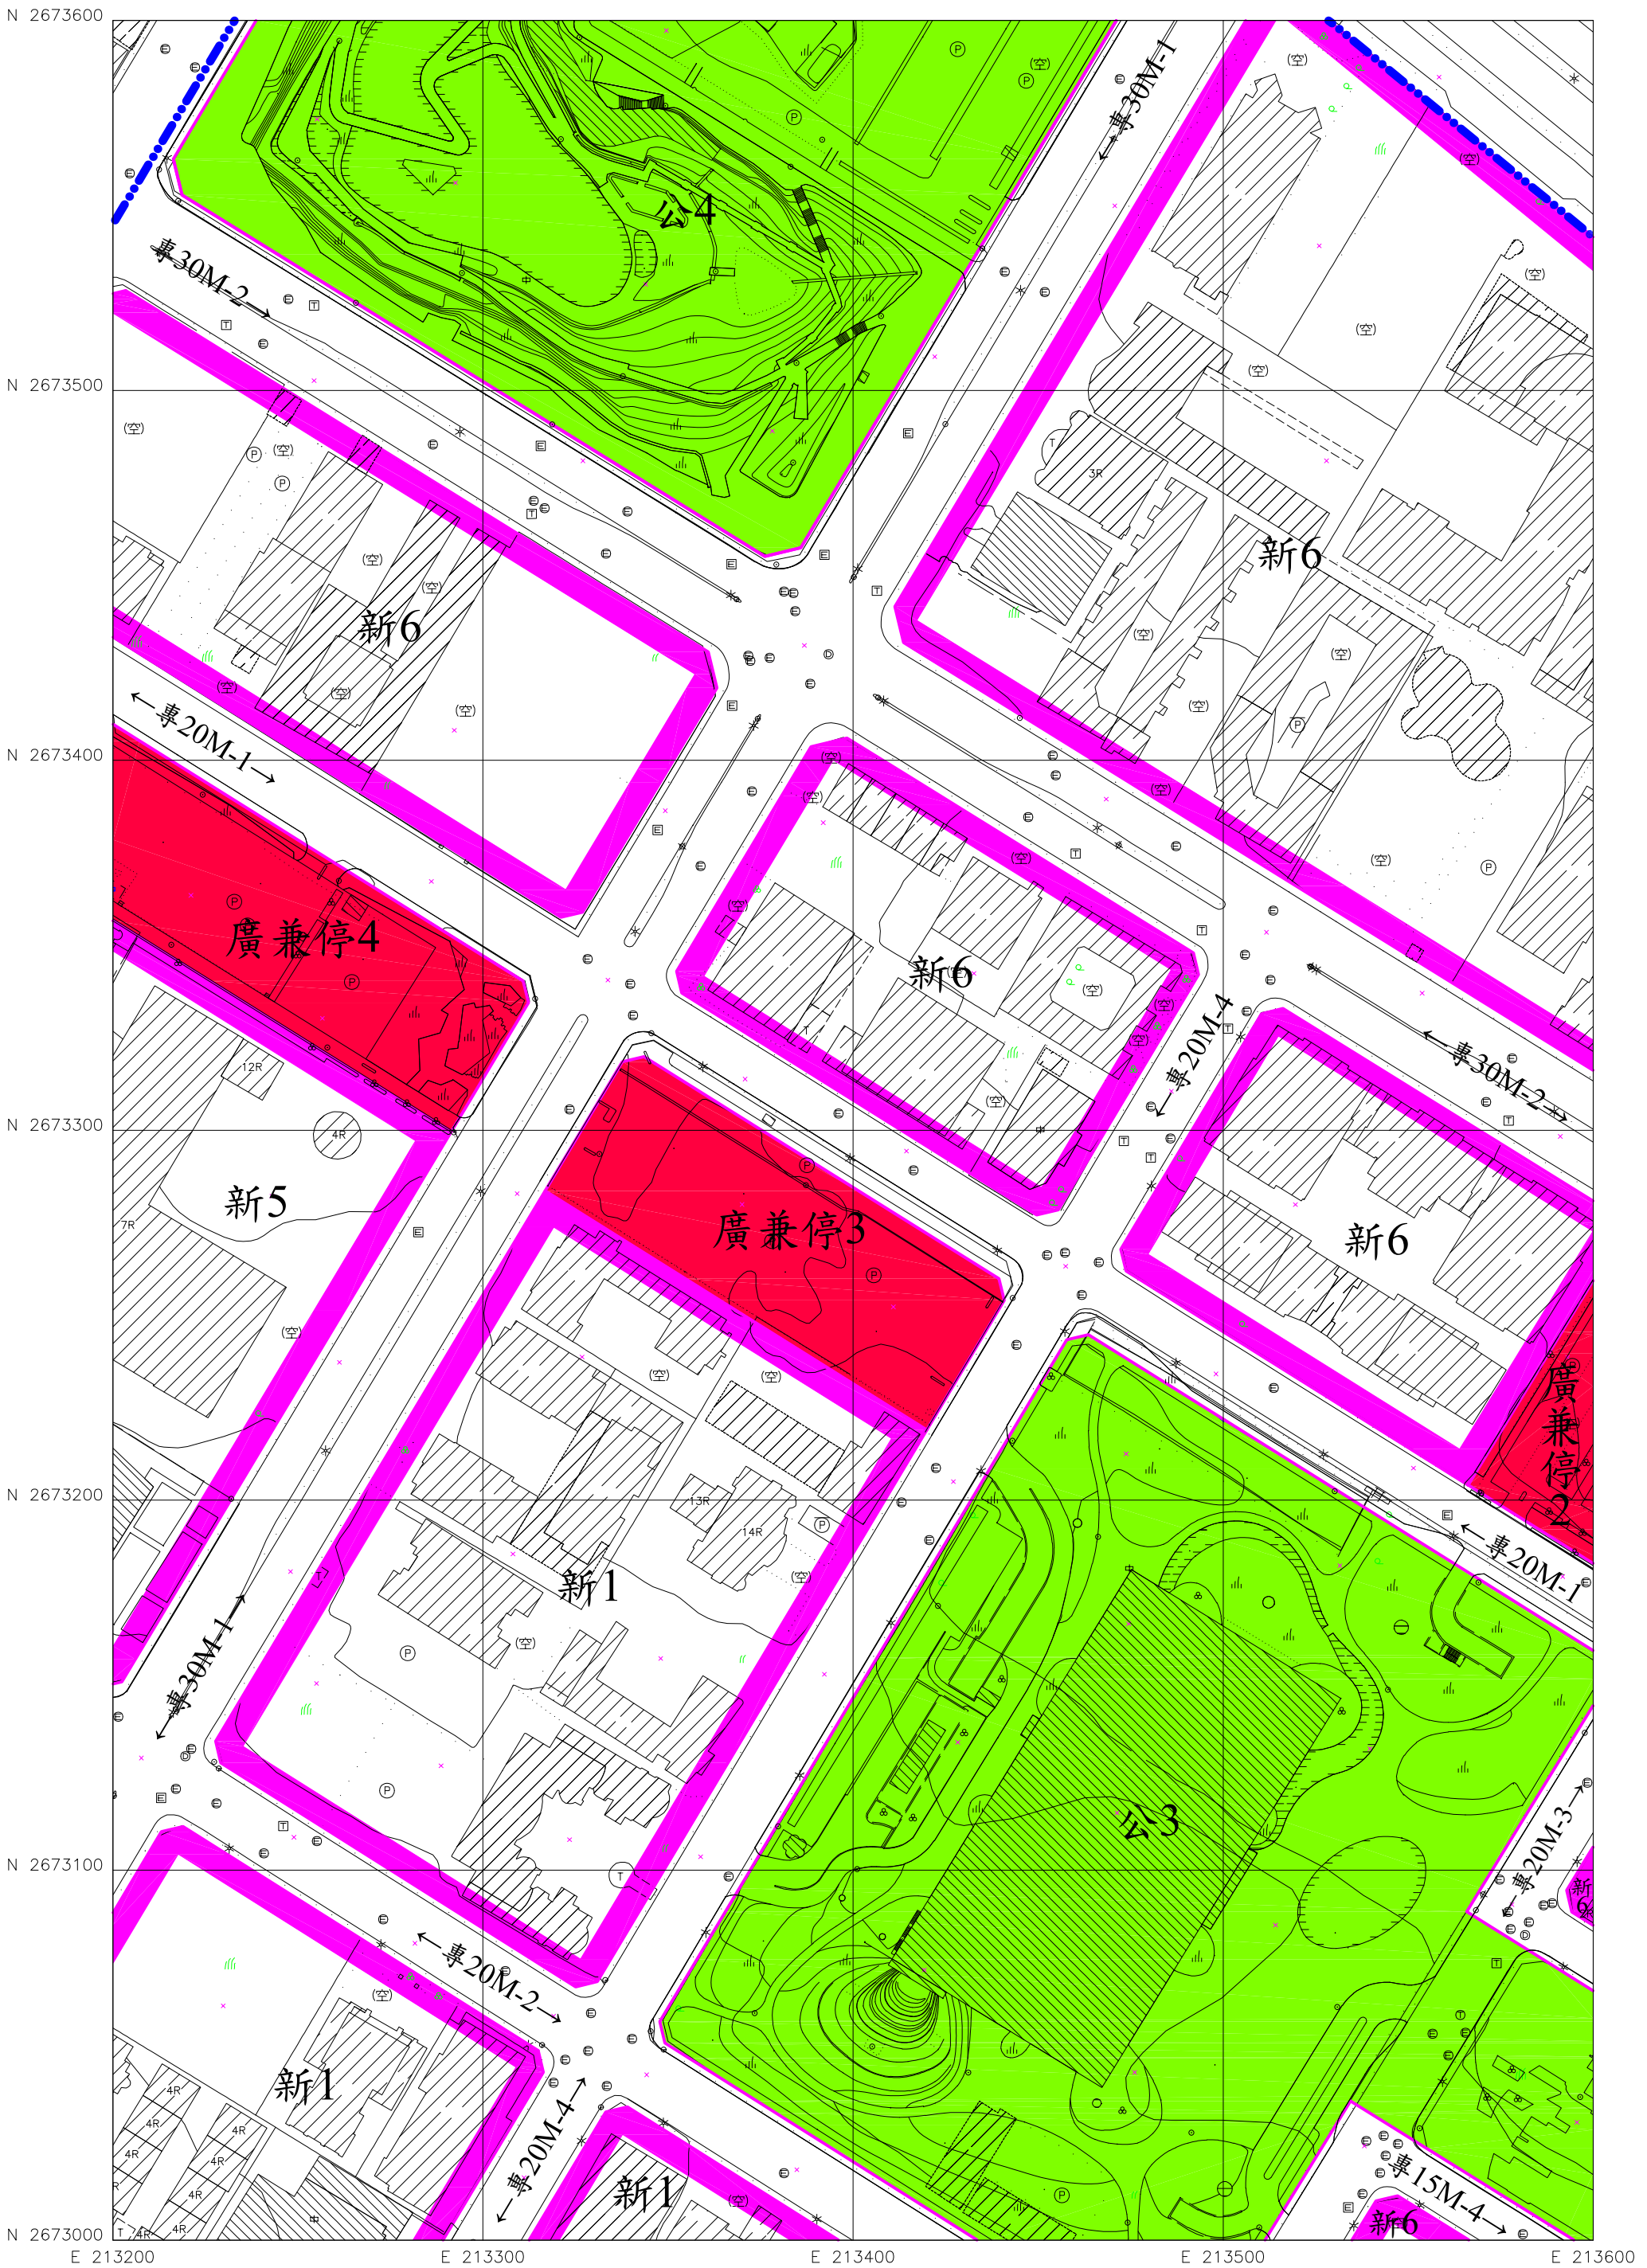

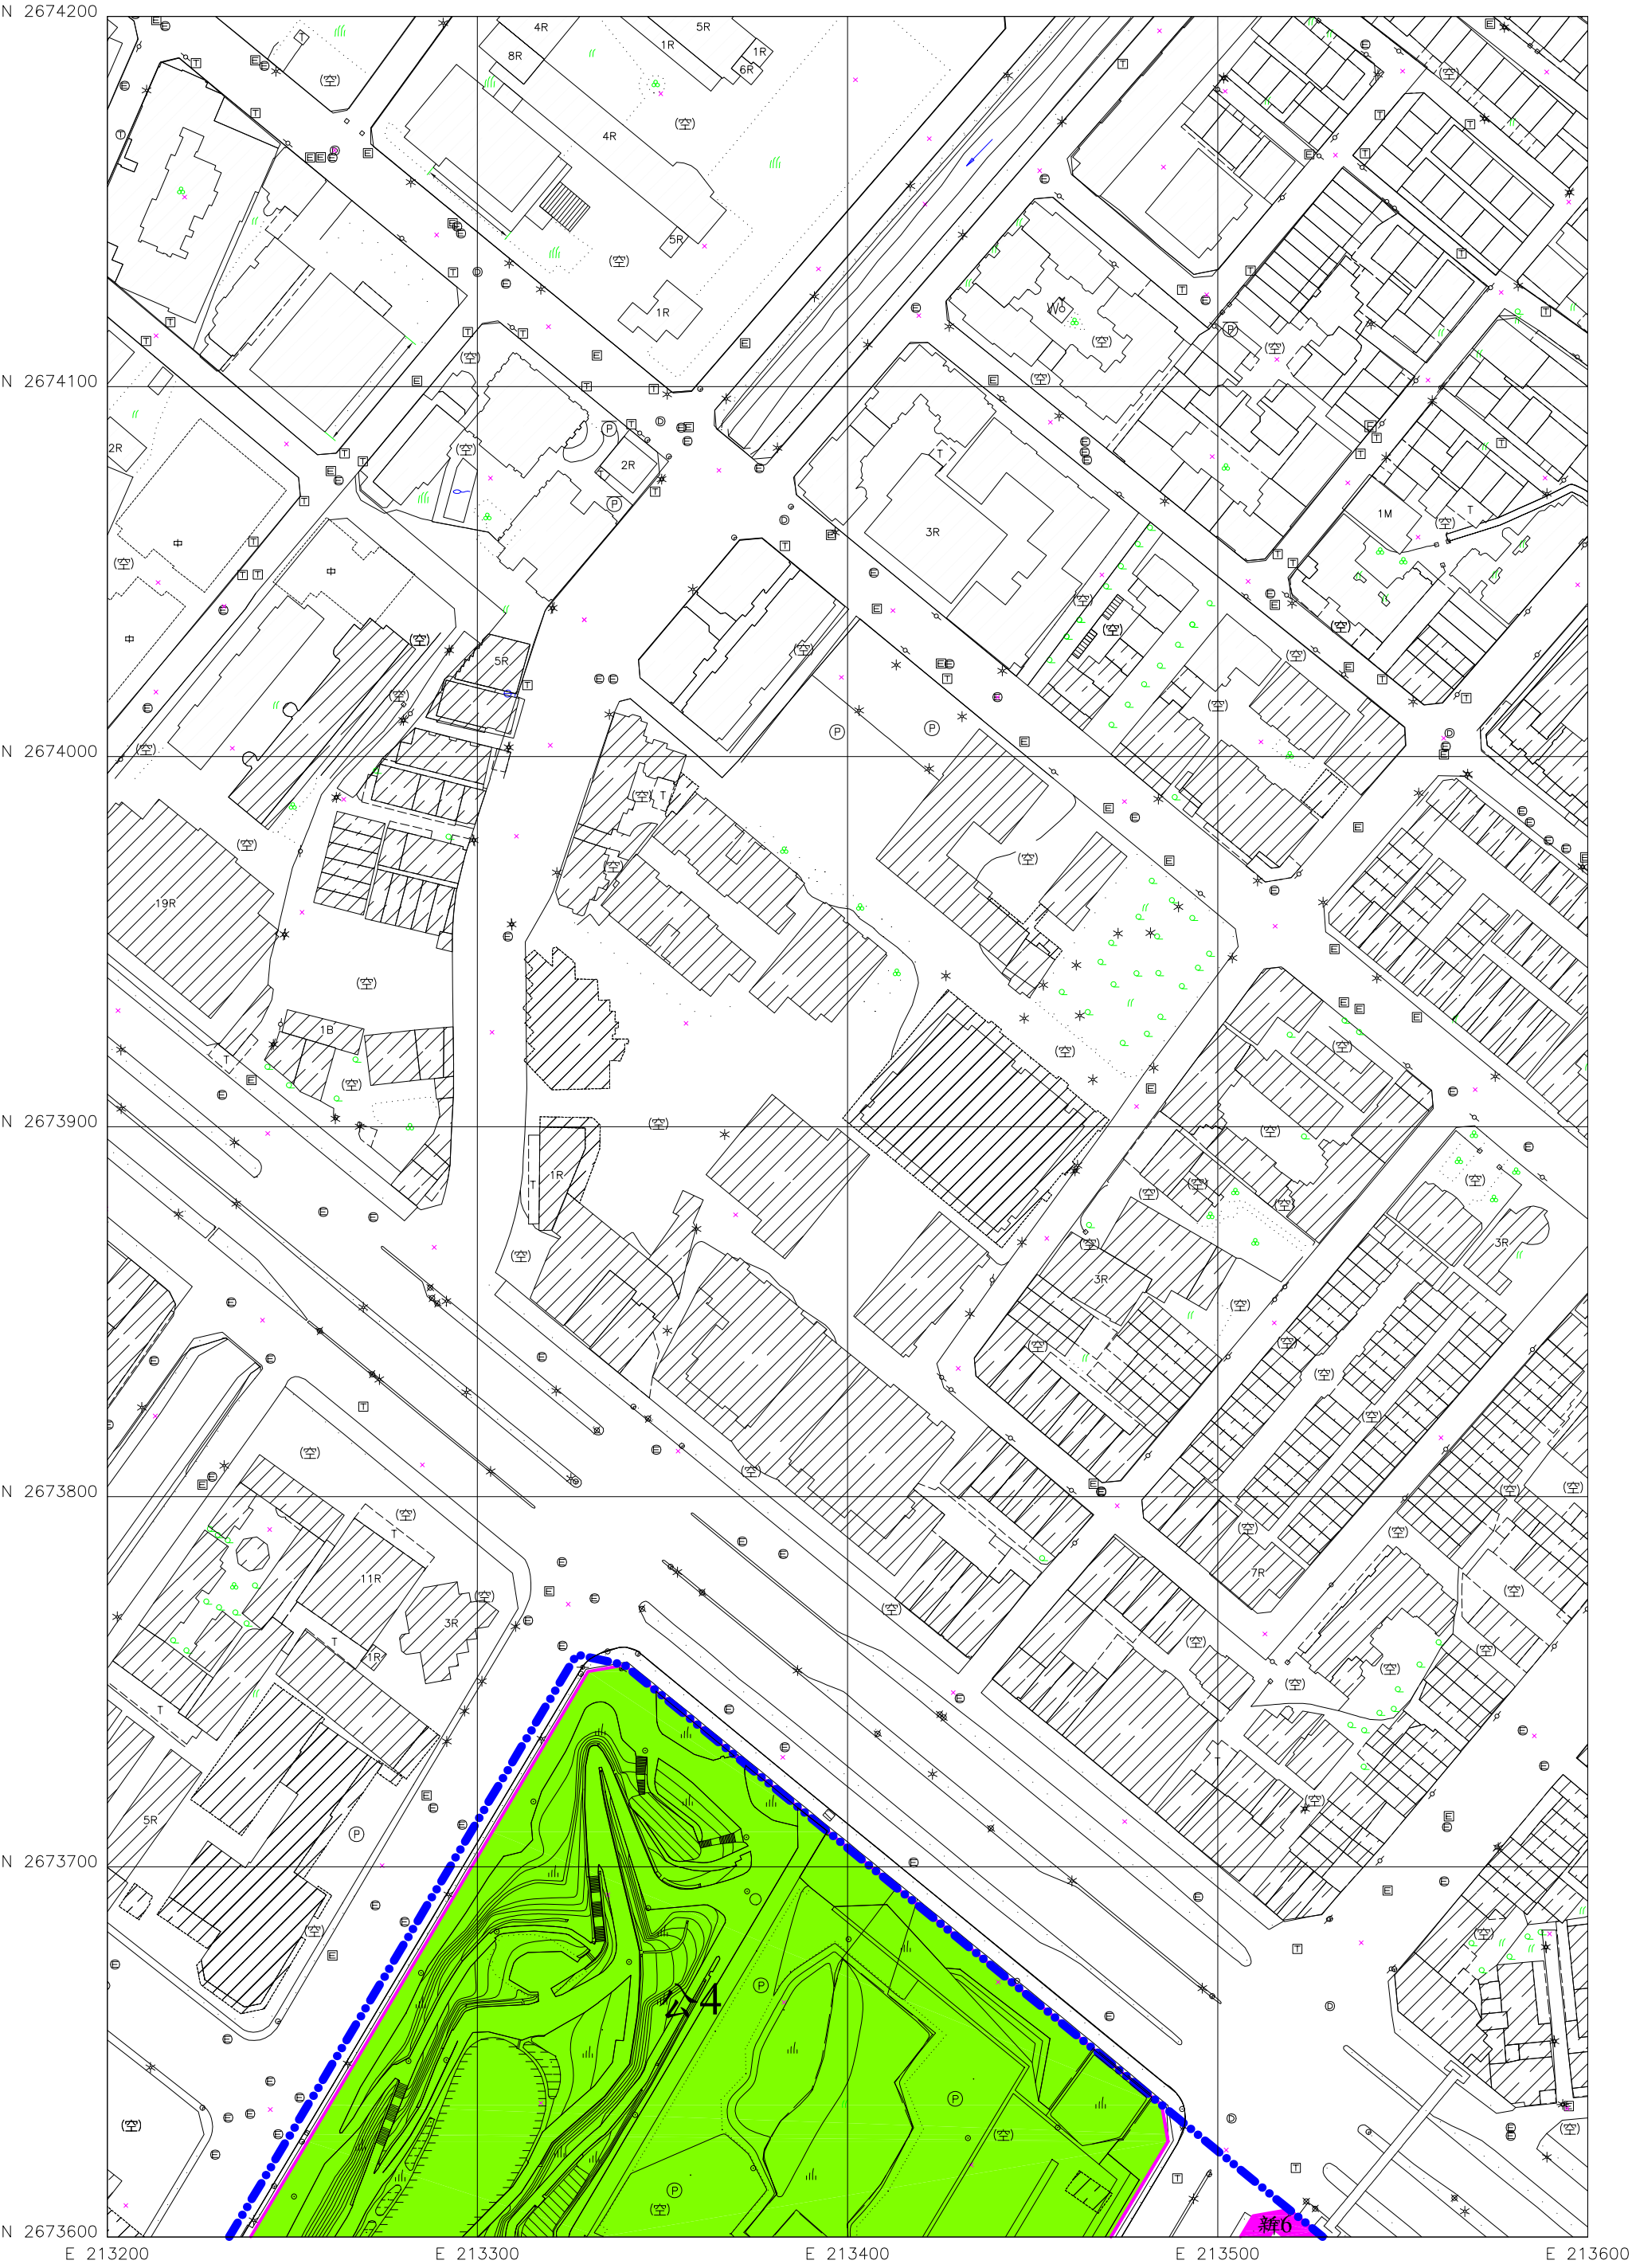

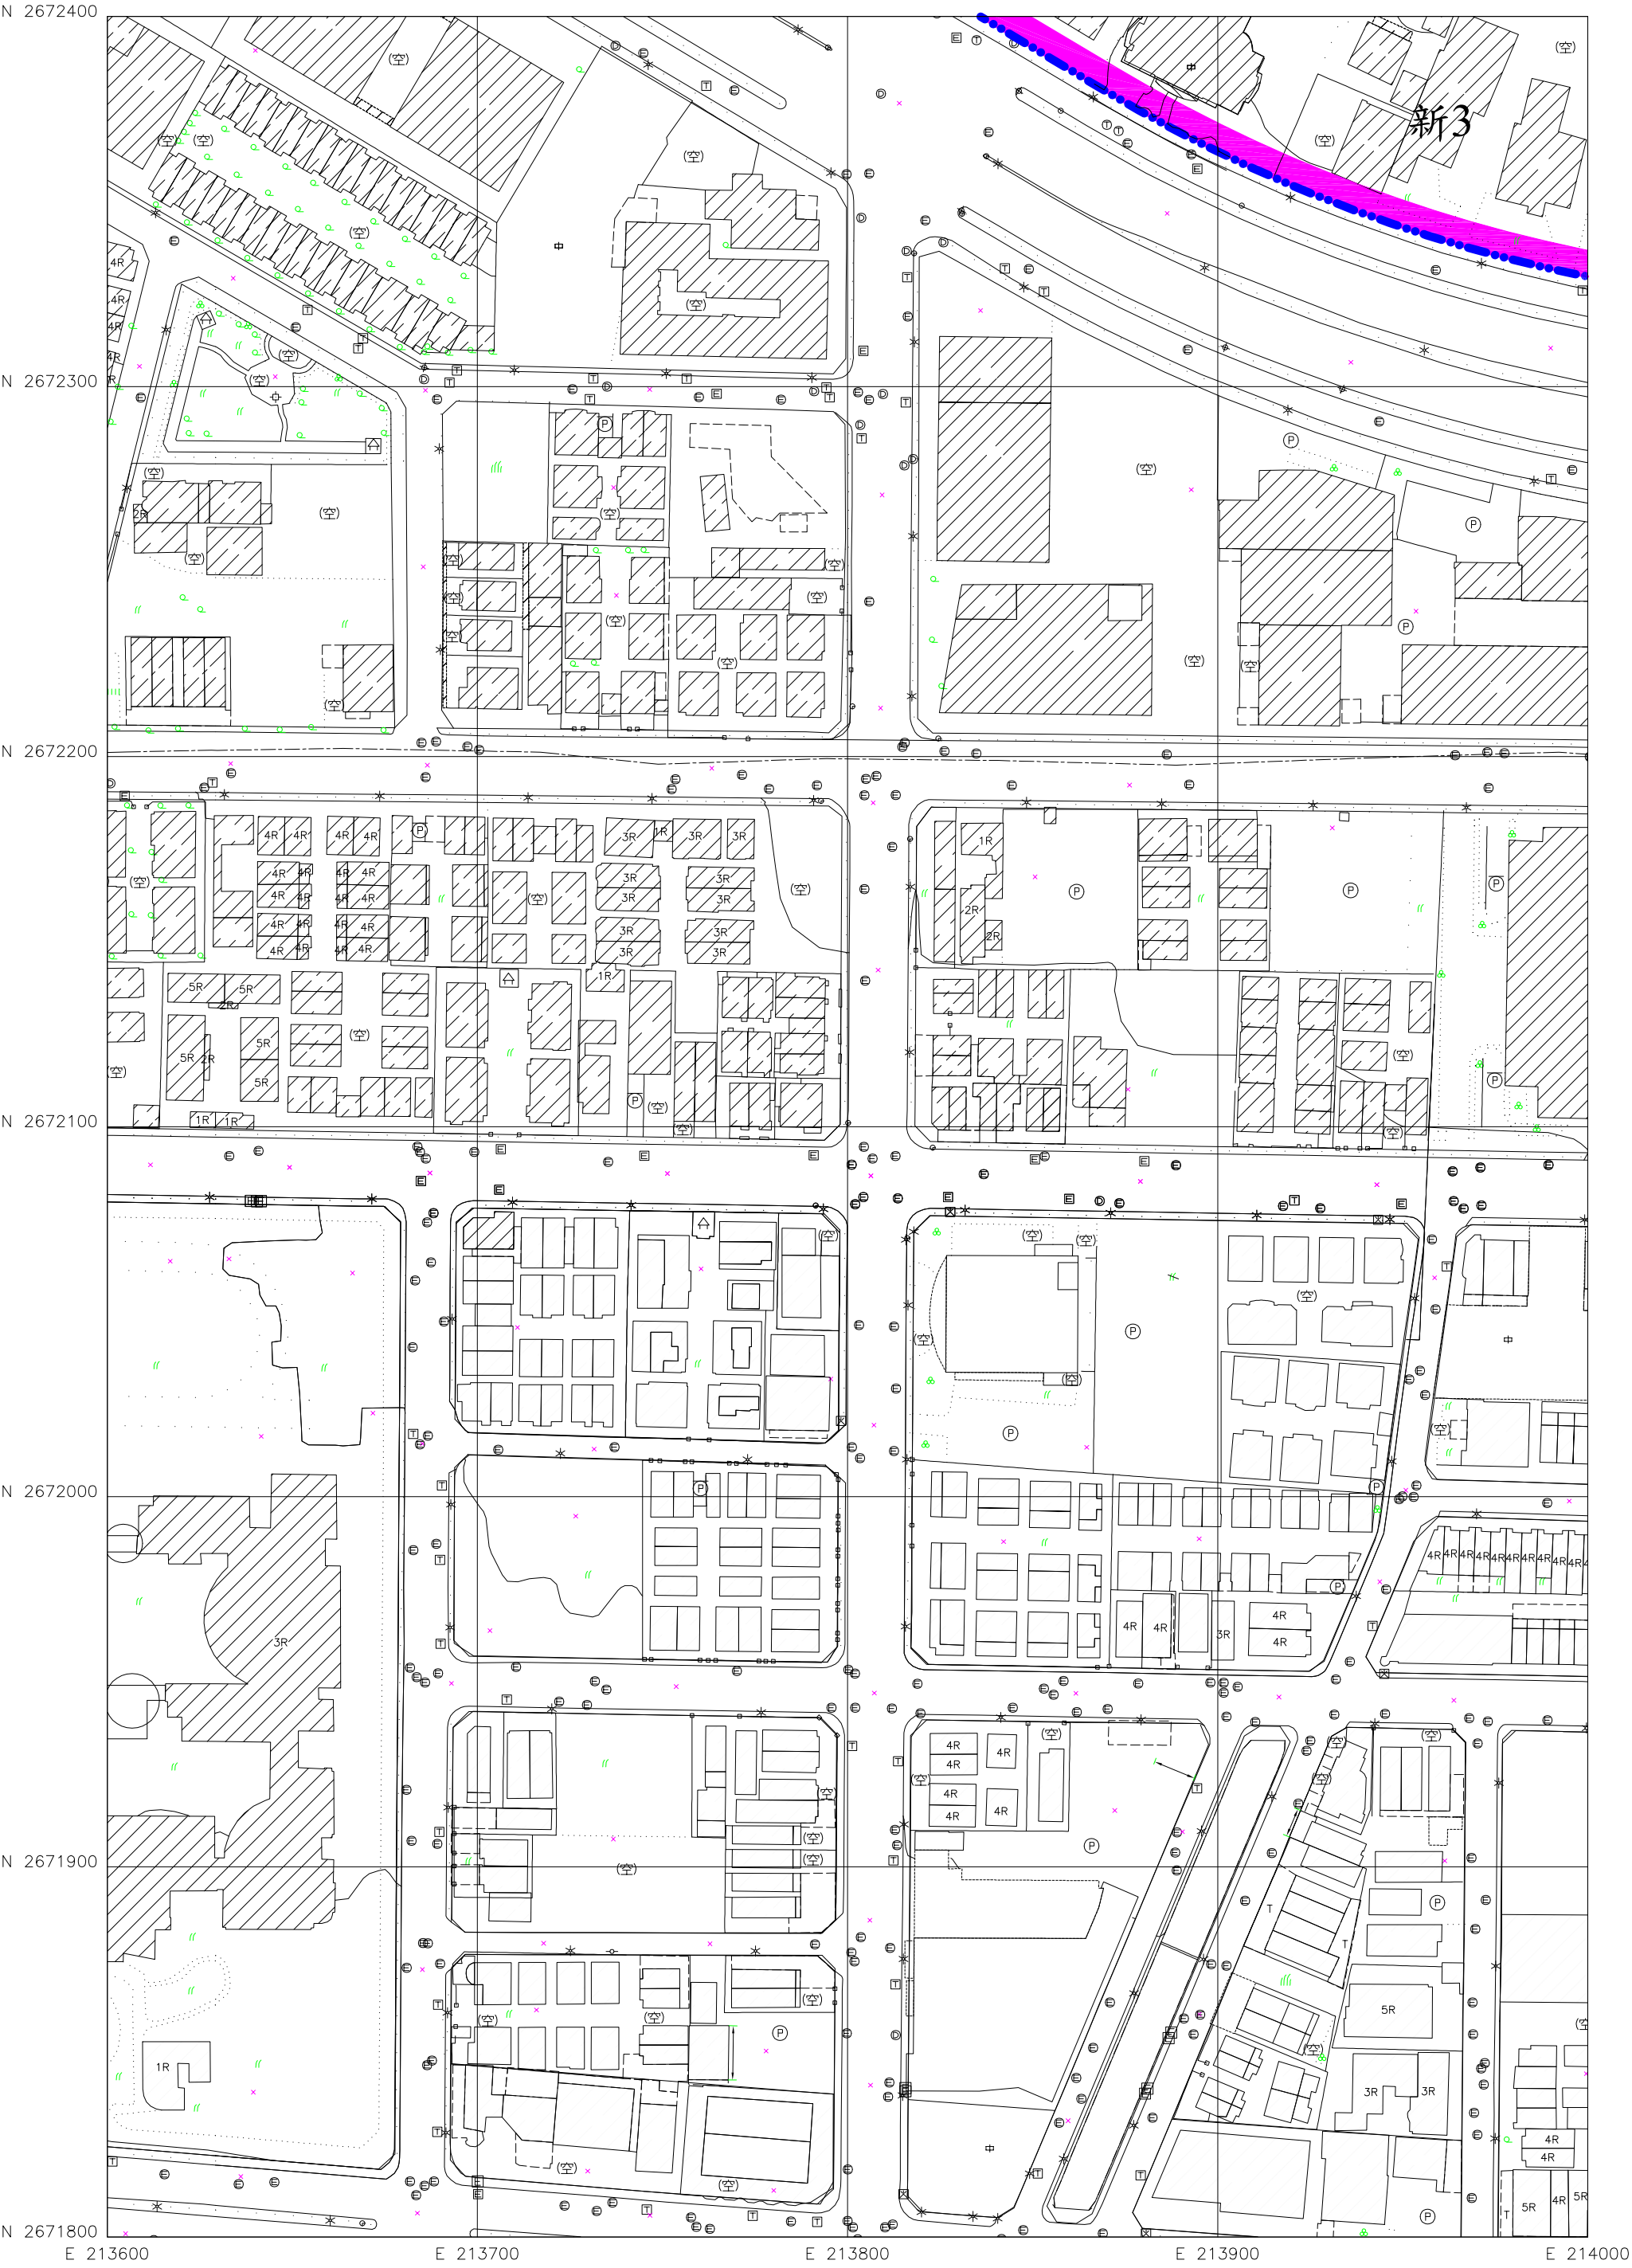

| 圖 號 | 533454 | 534454 | 535454 |
|--------|--------|--------|--------|
| | 534453 | 535453 | |
| 534453 | | | |

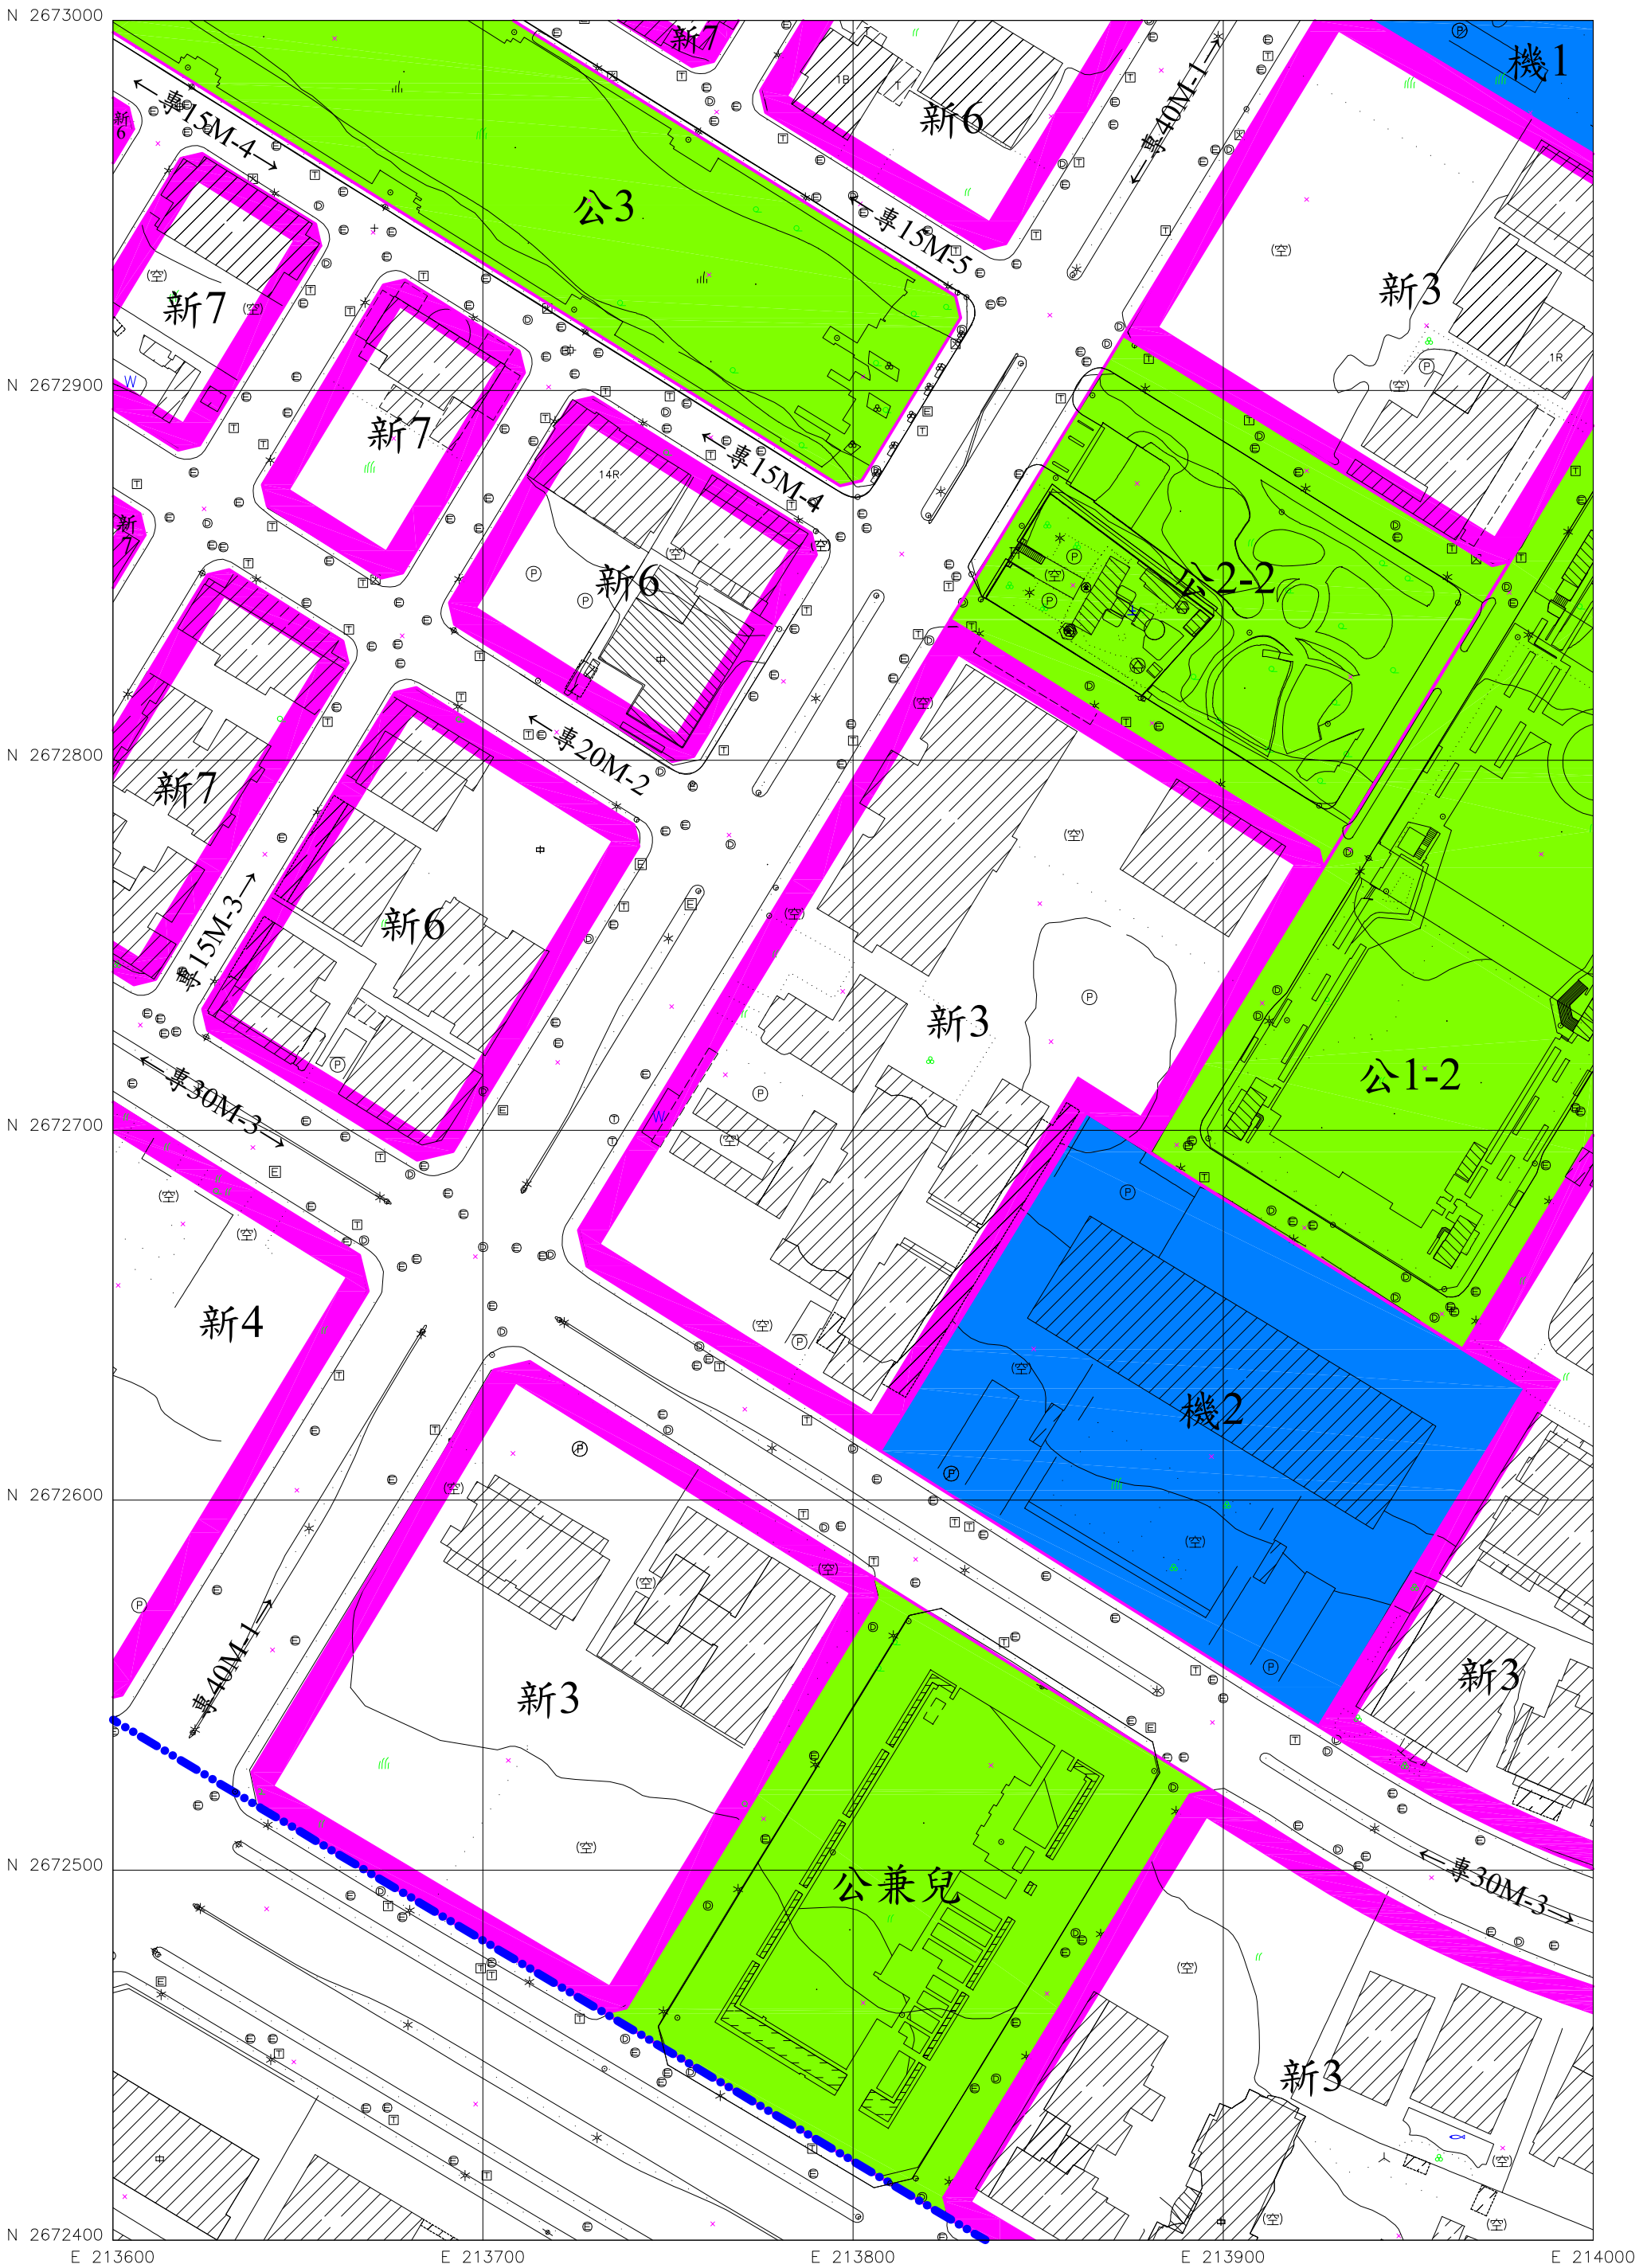

| | | | |
|-----|--------|--------|--------|
| 圖 號 | 533455 | 534455 | 535455 |
| | 533454 | 534454 | 535454 |
| | 534454 | 534453 | 535453 |



