

臺中市發展局廢道公告圖


- (1)申請事由：申請核發廢道證明書
- (2)申請理由：所有權人於該筆土地上欲申請建築執照許可
- (3)申請基地地號：申請廢止臺中市南屯區田心段1137(部分)、1138(部分)地號土地內現有巷道
- (4)申請人(土地所有權人)：尤雅靜

創興工程顧問有限公司

サO、・オラ-ズラカ17、@4235 カシ

TEL:(04)25122085 FAX:(04)25123728

FAX:(04)25123728

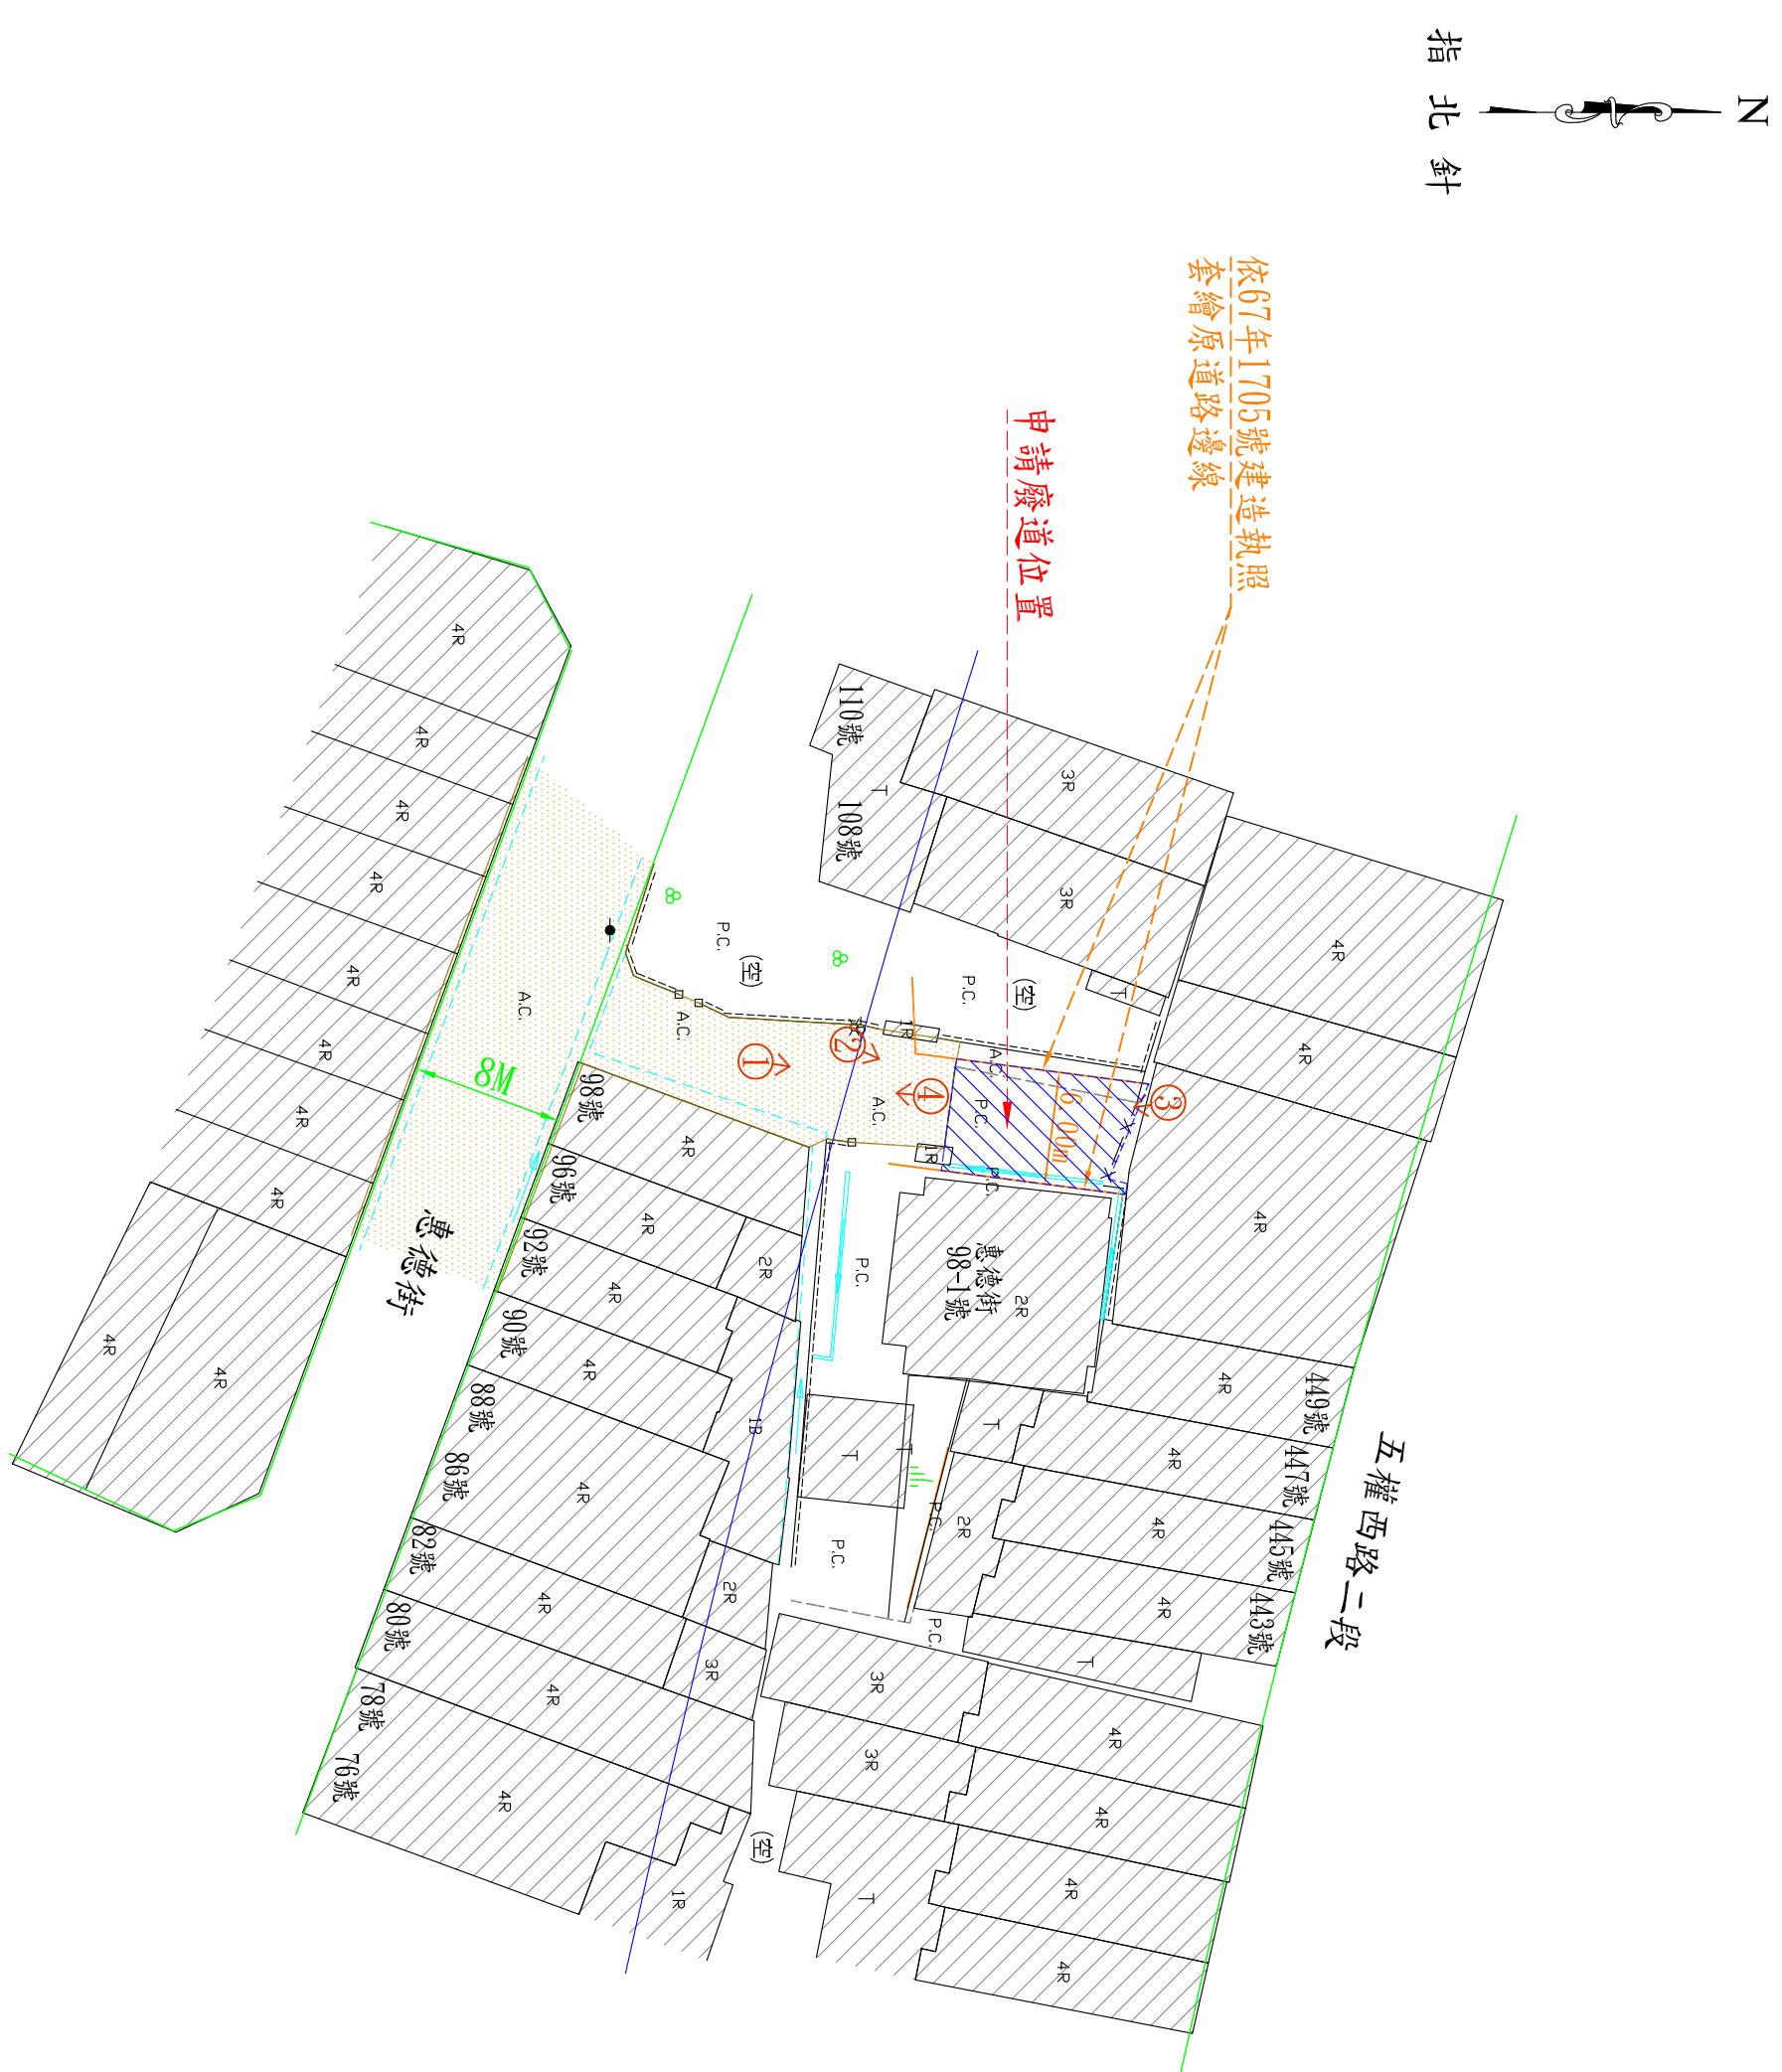

註：本現況圖與現場相符

現況圖 S:1/400


地籍套繪圖 S:1/400

位置圖 S:1/2000

圖示	地物名稱
	永久房屋
	鋼構異國時展(棚)
	磚石牆
	磚牆
	綠牆綠
	明溝
	鐵絲網
	硬路面道路
	混凝土層
	鋼板圍牆
	路燈

圖示	地物名稱
	門
	埤星
	A.C. 路面
	P.C. 路面
	空地
	(空)
	草地
	花園
	電力桿
	電信桿
	水流方向

圖示	地物名稱
	現有道路
	地籍線
	計畫道路
	分區界線
	照片方向

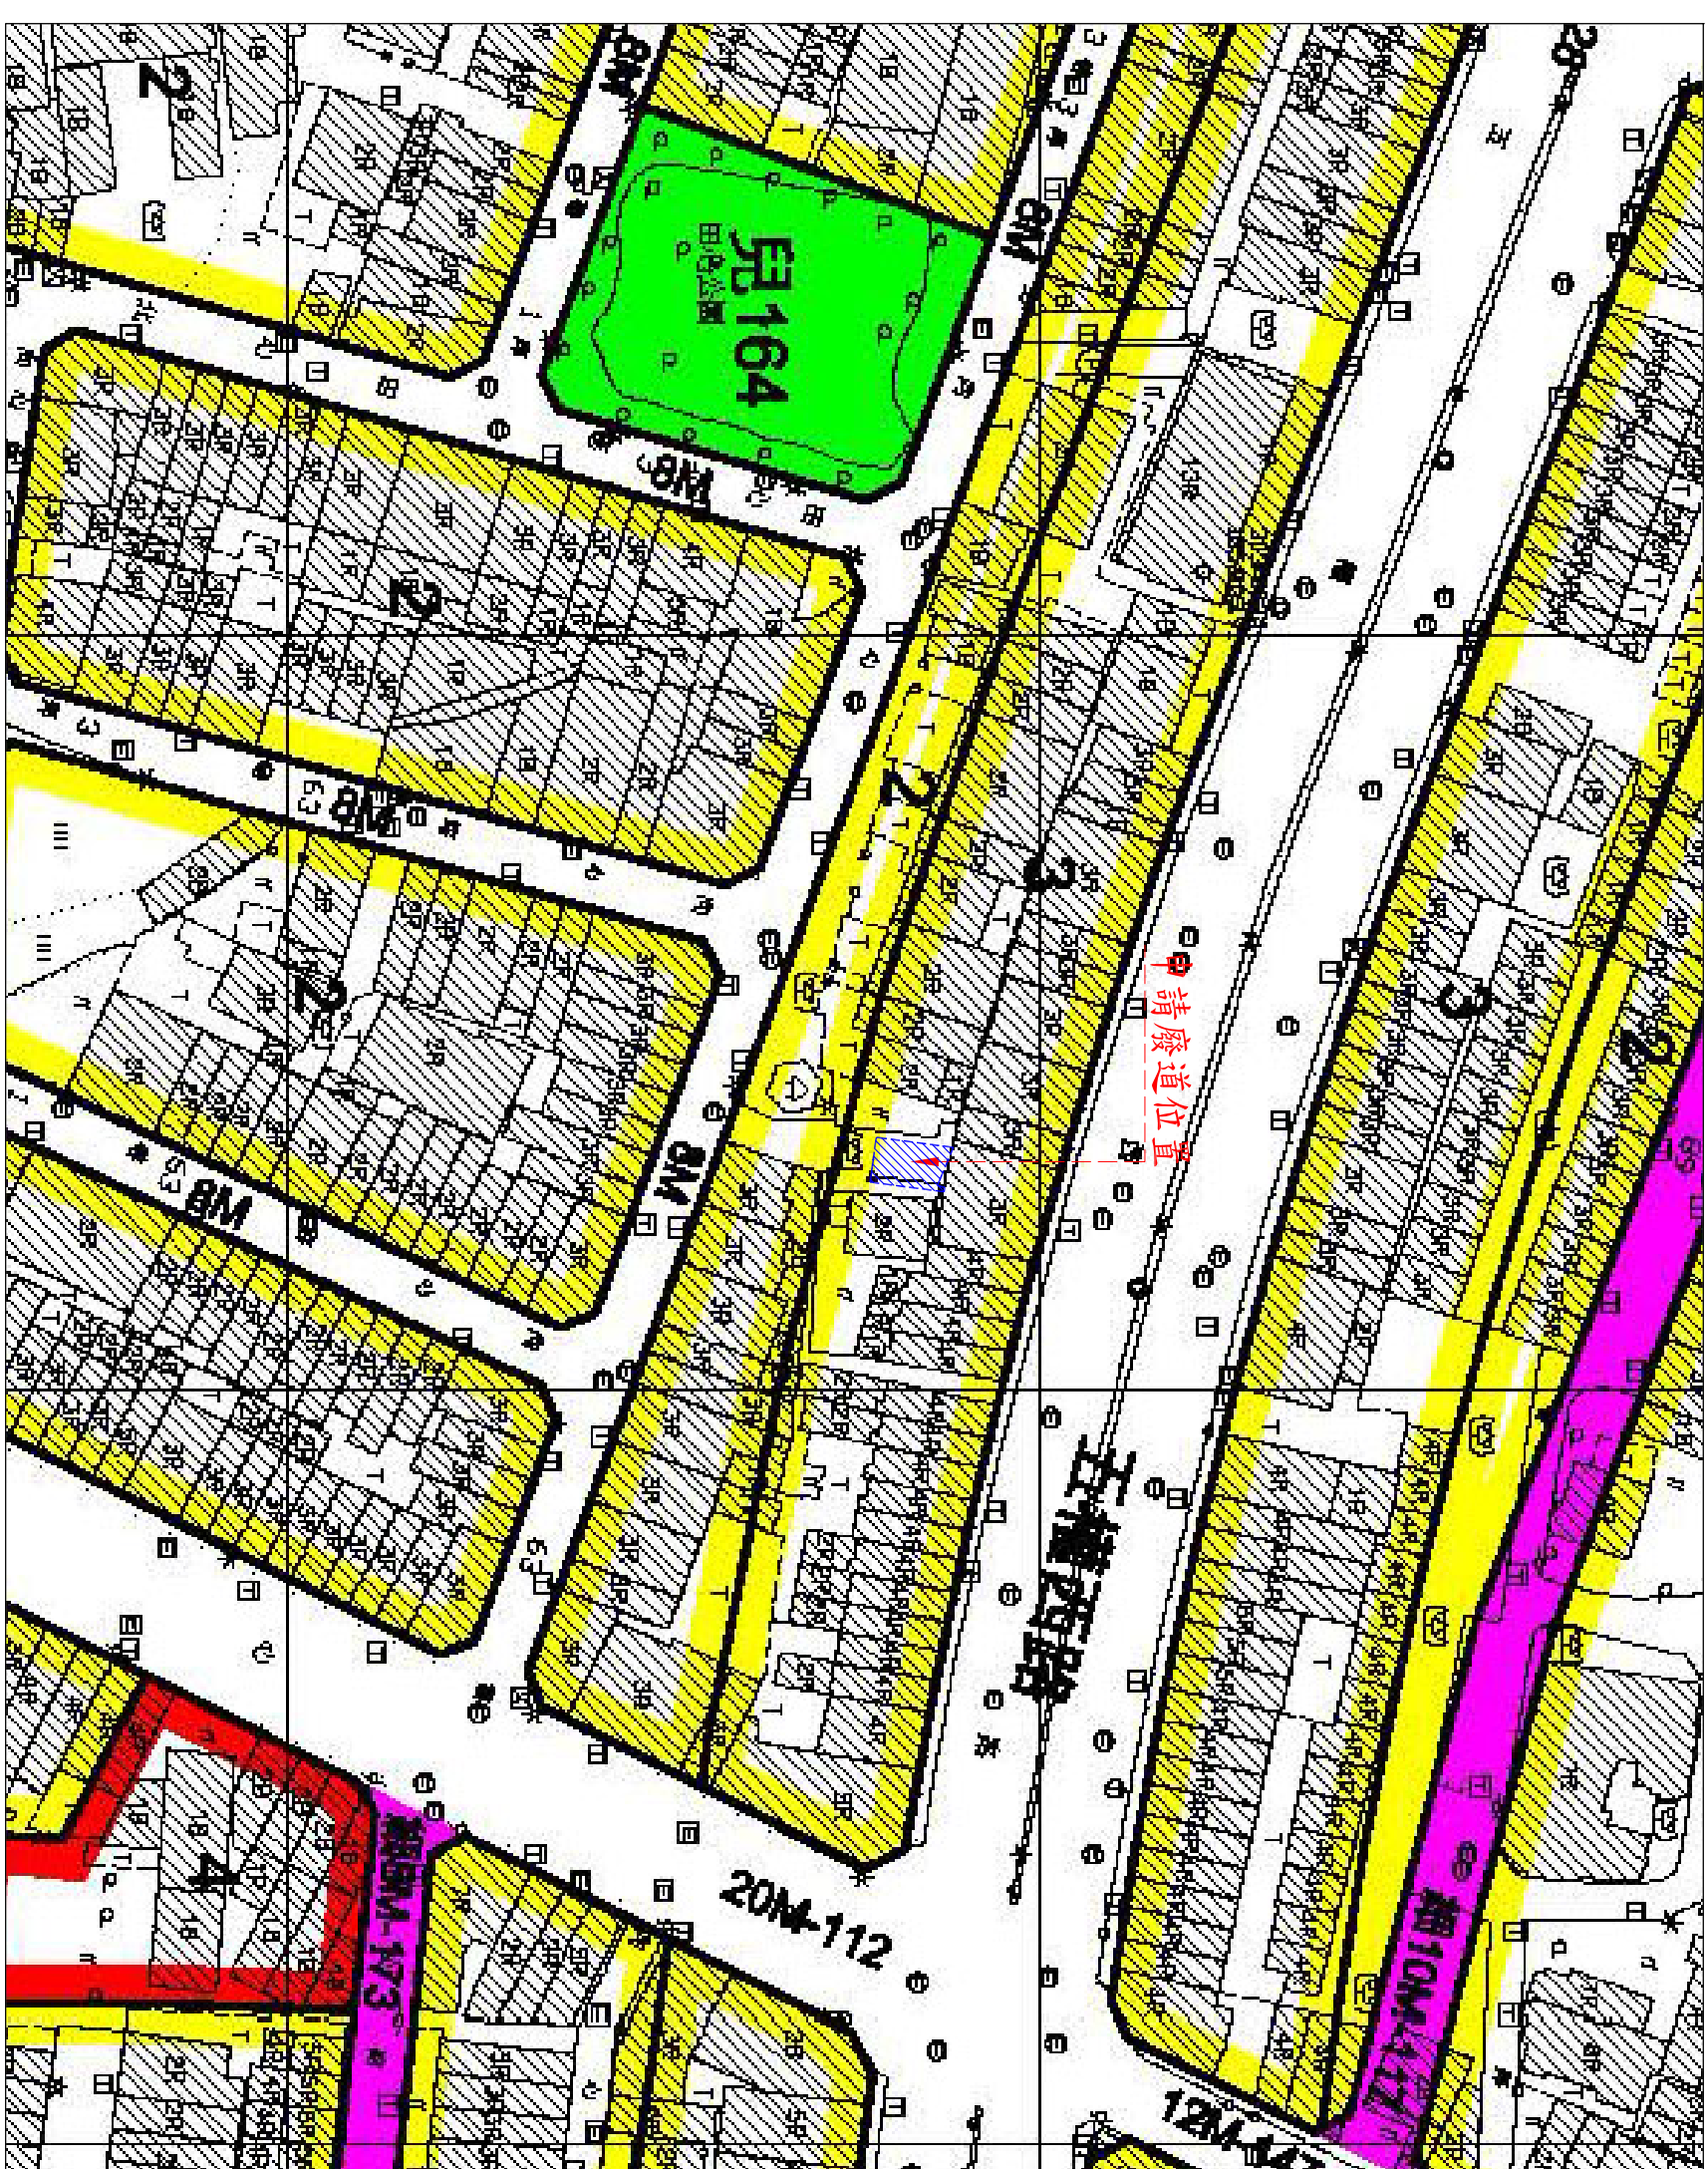

現況相片 ③



④ 現況相片



現況相片 ①



② 現況相片

例圖

都市計畫圖 S:1/1000

現場照片