
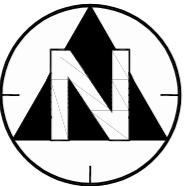


# 「訂正暨變更臺中市都市計畫主要計畫 (配合西屯區捷運G8a站)案」圖

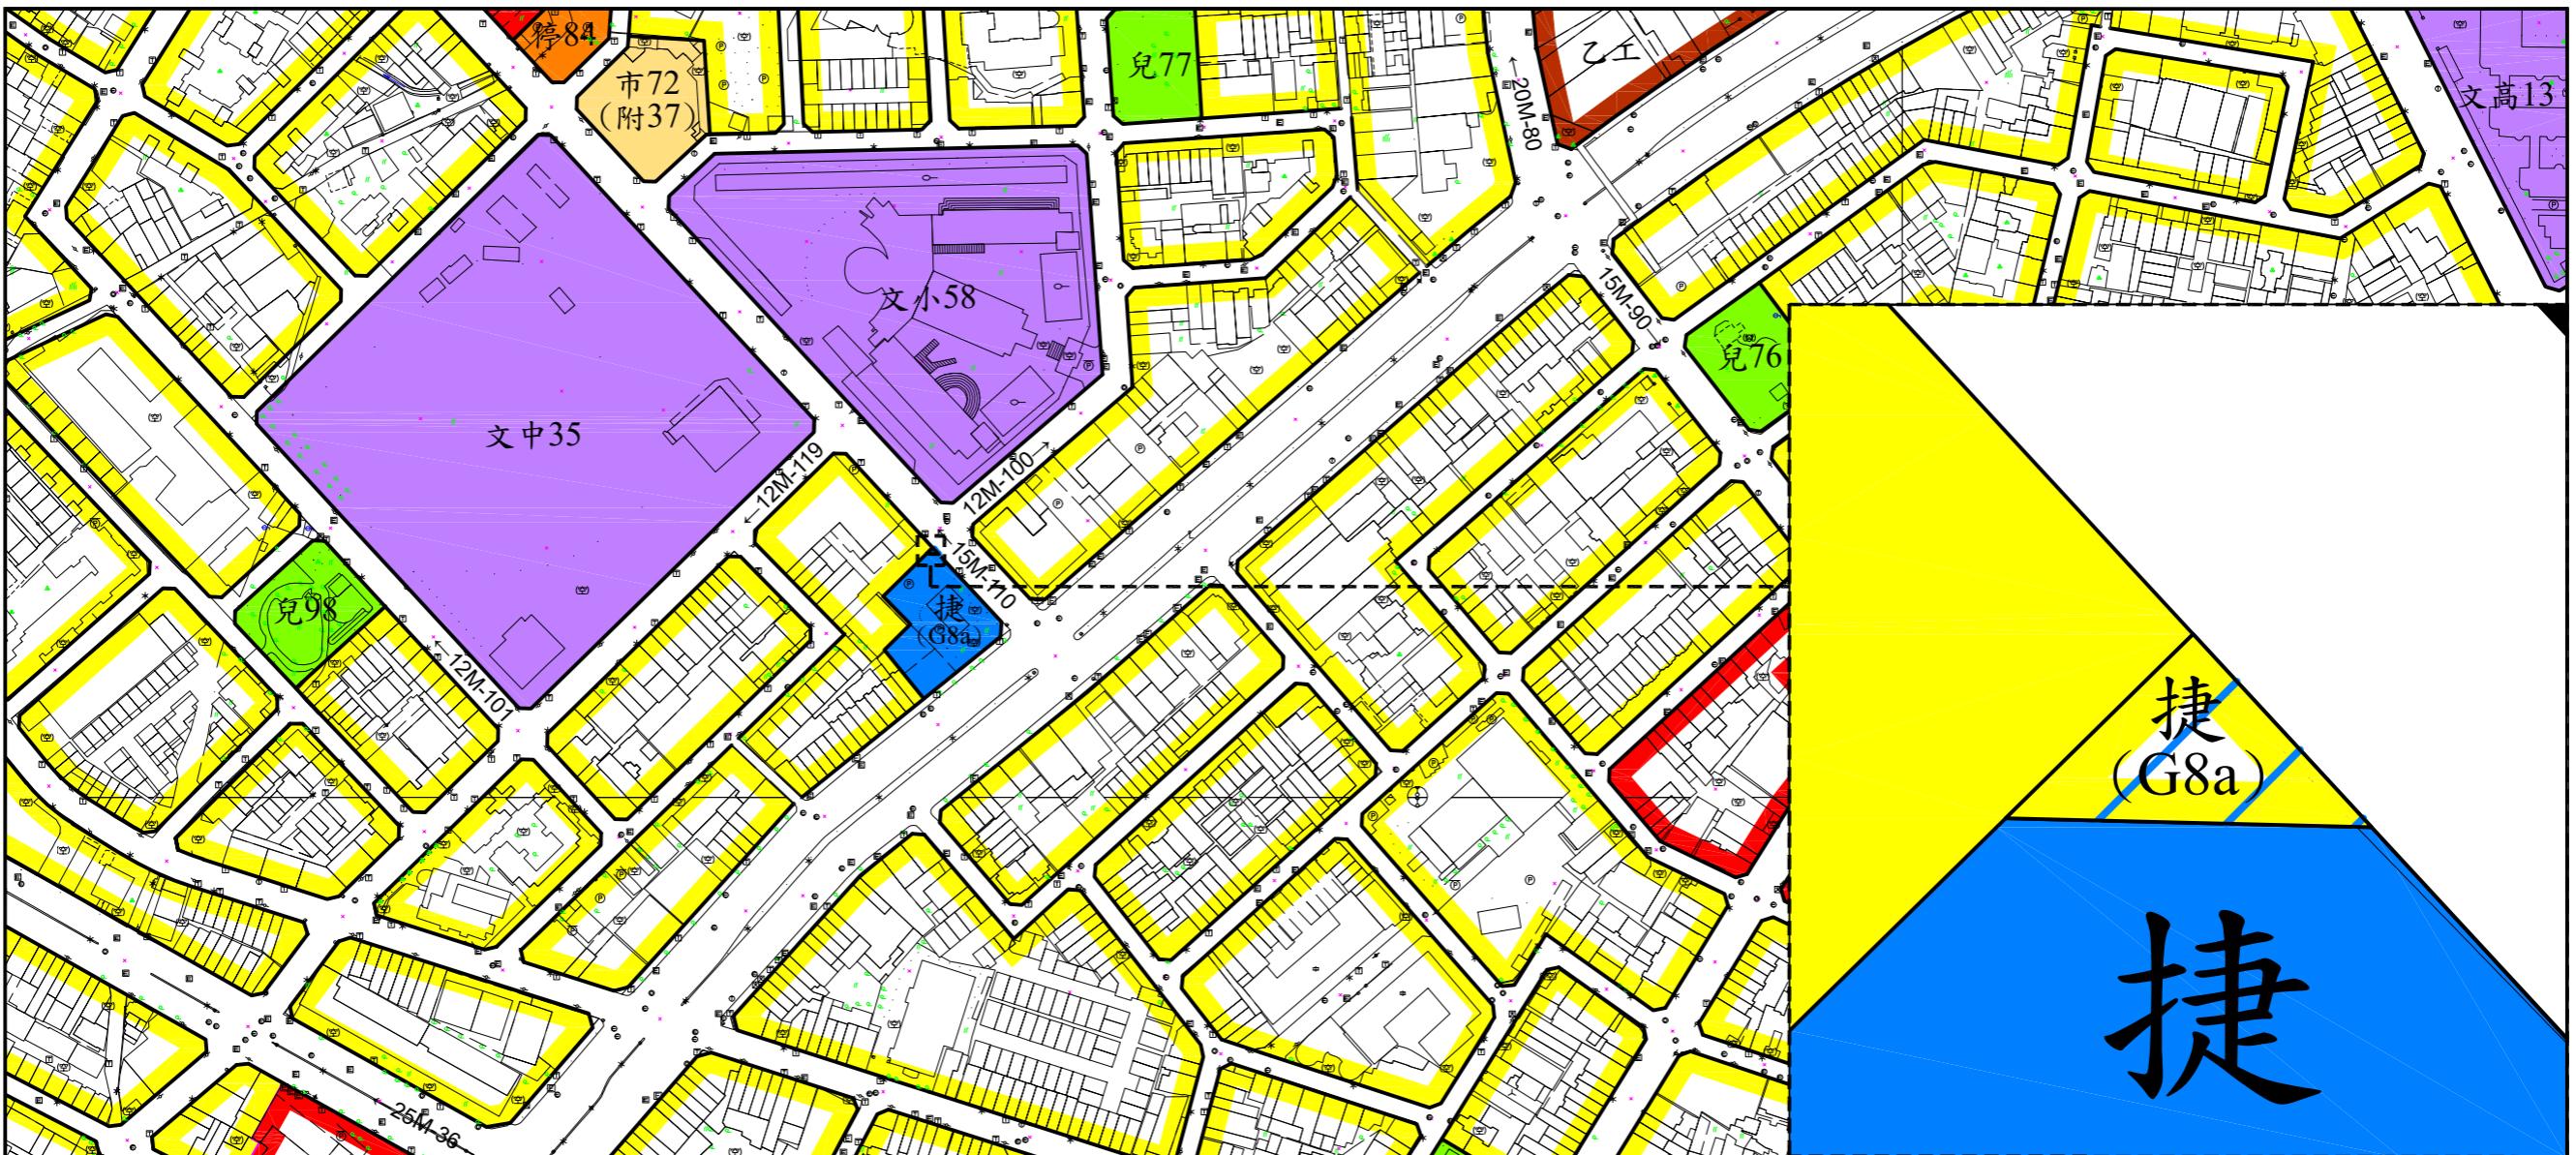

## 圖例：

住宅區

商業區

乙種工業區

文小用地

## 文中 文中用地

文高用地

捷運系統用地

市 堤用地

停車場用地

兒 兒童遊樂場用地

道路用地

## 變更圖例

## 捷變更住宅區為捷運系統用地

SCALE : 1/3000