


訂正暨變更臺中市都市計畫主要計畫(配合 都市計畫(西屯地區)細部計畫(配合西屯

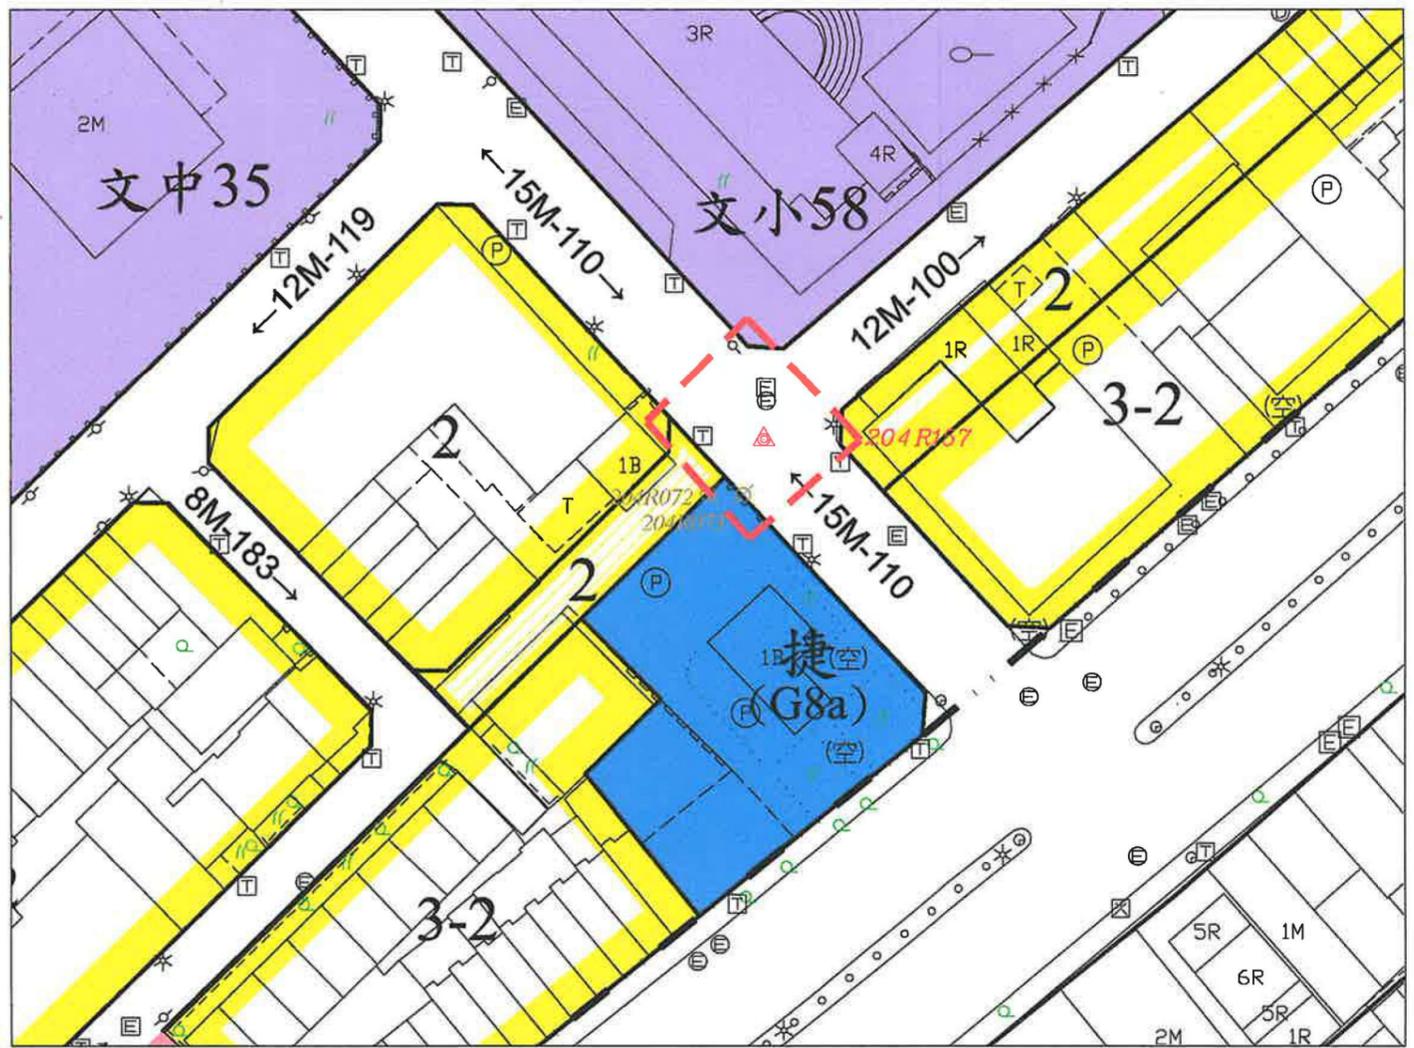

都市計畫樁位公告圖 SCALE=1/3000

文小58

文中35

204C070

12M

住2

204C063

8M

204C071

12M

204R073

204R072

15M

24.874

91-22-31

204R074

16.008

135-30-04

204R075

15.016

捷(G8a)

204R077

45-27-02

68.607

137-12-43

204C094

73.765

48-53-43

住2

住3-2

8M

204C064

4M

204R078

40M

住3-2

204C079

31.556

51-03-12

32.001

51-03-10

233C058

50.023


139-17

坐標成果表

點號	縱坐標	橫坐標	備註
204C062	2673841.741	214683.812	檢測樁位



都市計畫樁位公告圖 SCALE=1/3000

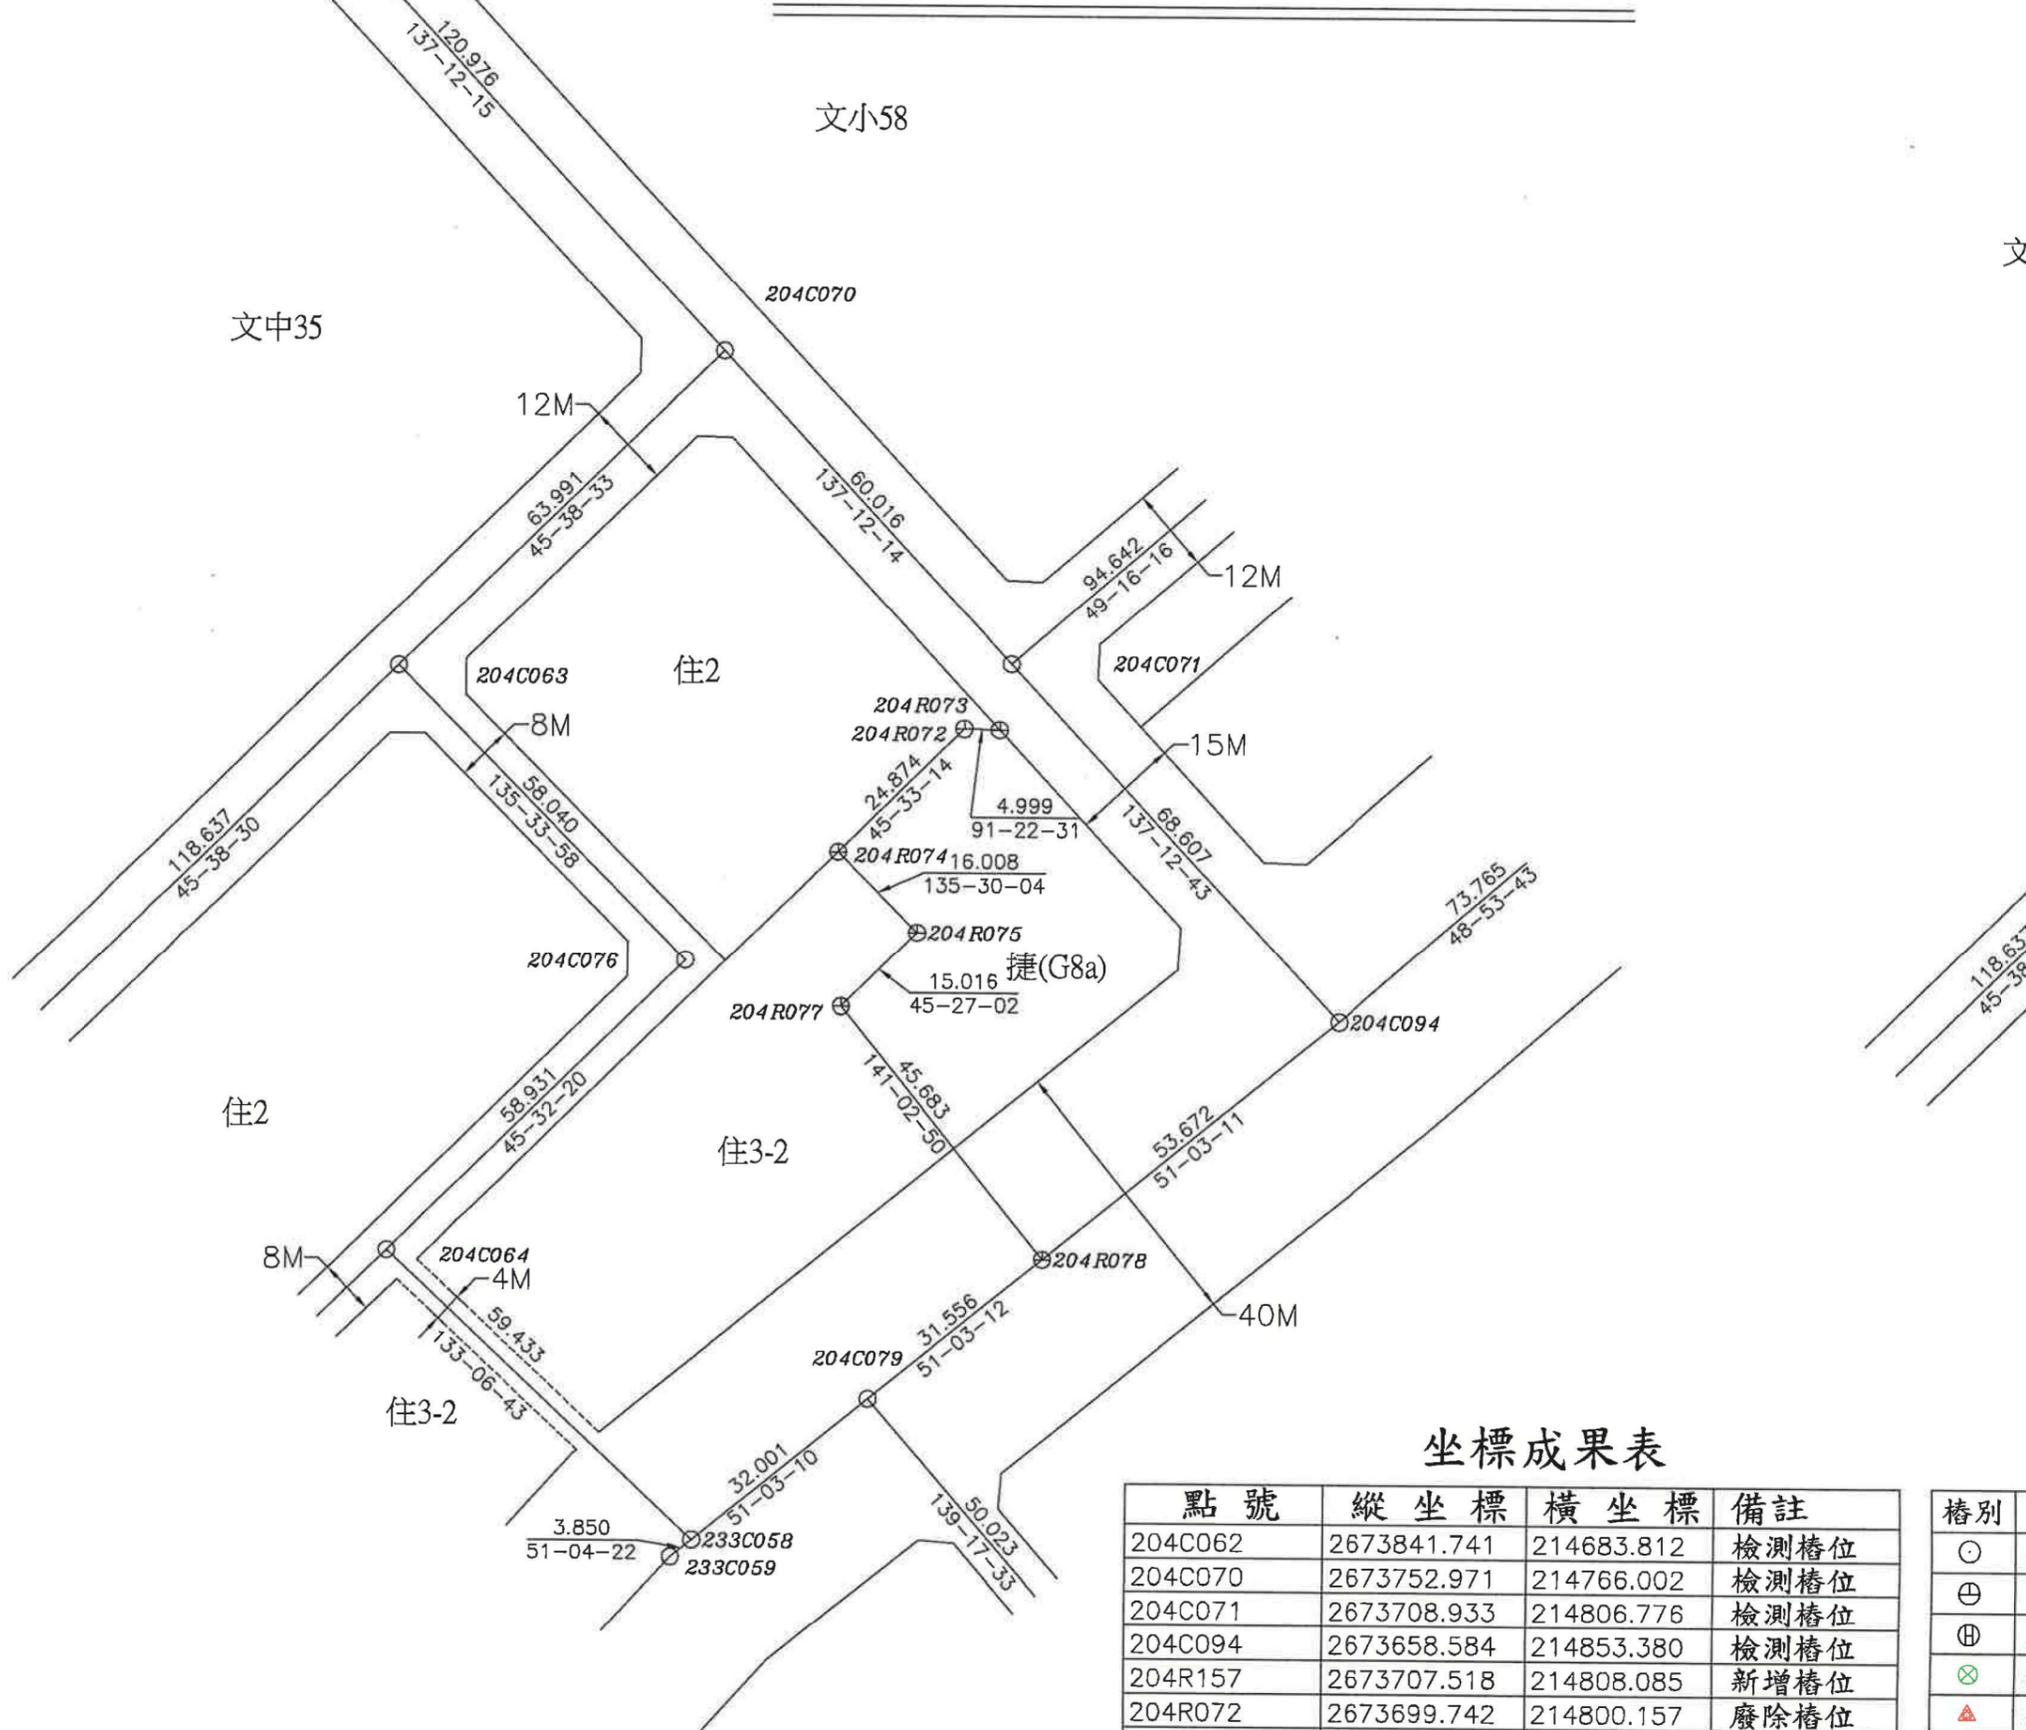

坐標成果表


點號	縱坐標	橫坐標	備註
204C062	2673841.741	214683.812	檢測樁位
204C070	2673752.971	214766.002	檢測樁位
204C071	2673708.933	214806.776	檢測樁位
204C094	2673658.584	214853.380	檢測樁位
204R157	2673707.518	214808.085	新增樁位
204R072	2673699.742	214800.157	廢除樁位
204R073	2673699.622	214805.155	廢除樁位

樁別
○
⊕
⊗
⊗
△
□


「西屯區捷運(G8a站)案」及「變更臺中市西屯區捷運(G8a站)案」都市計畫樁位成果圖



比例尺：一千分之一

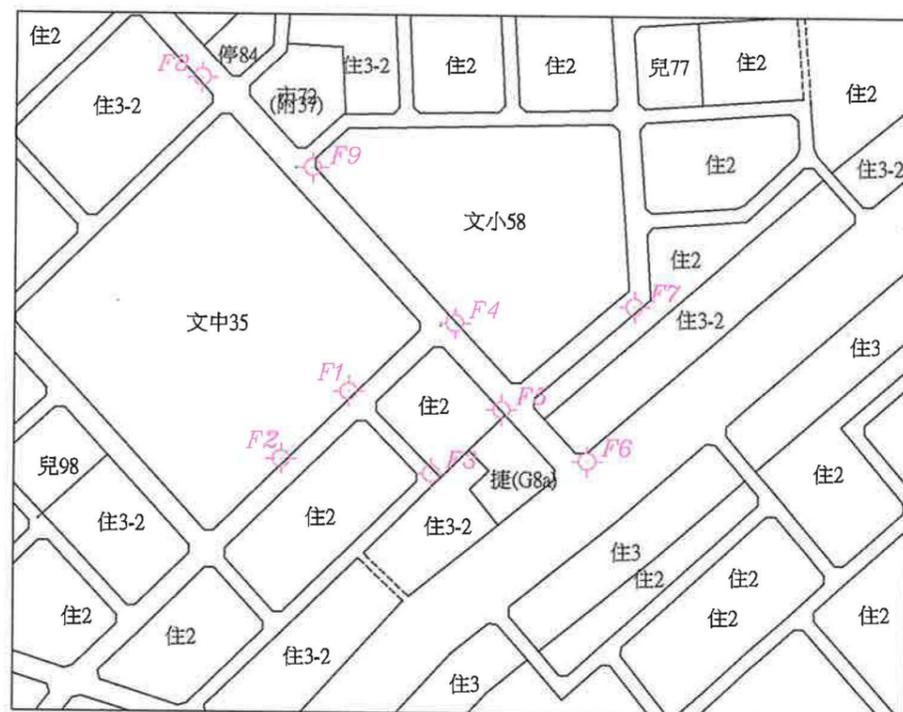

控制測量成果 SCALE=1/4000

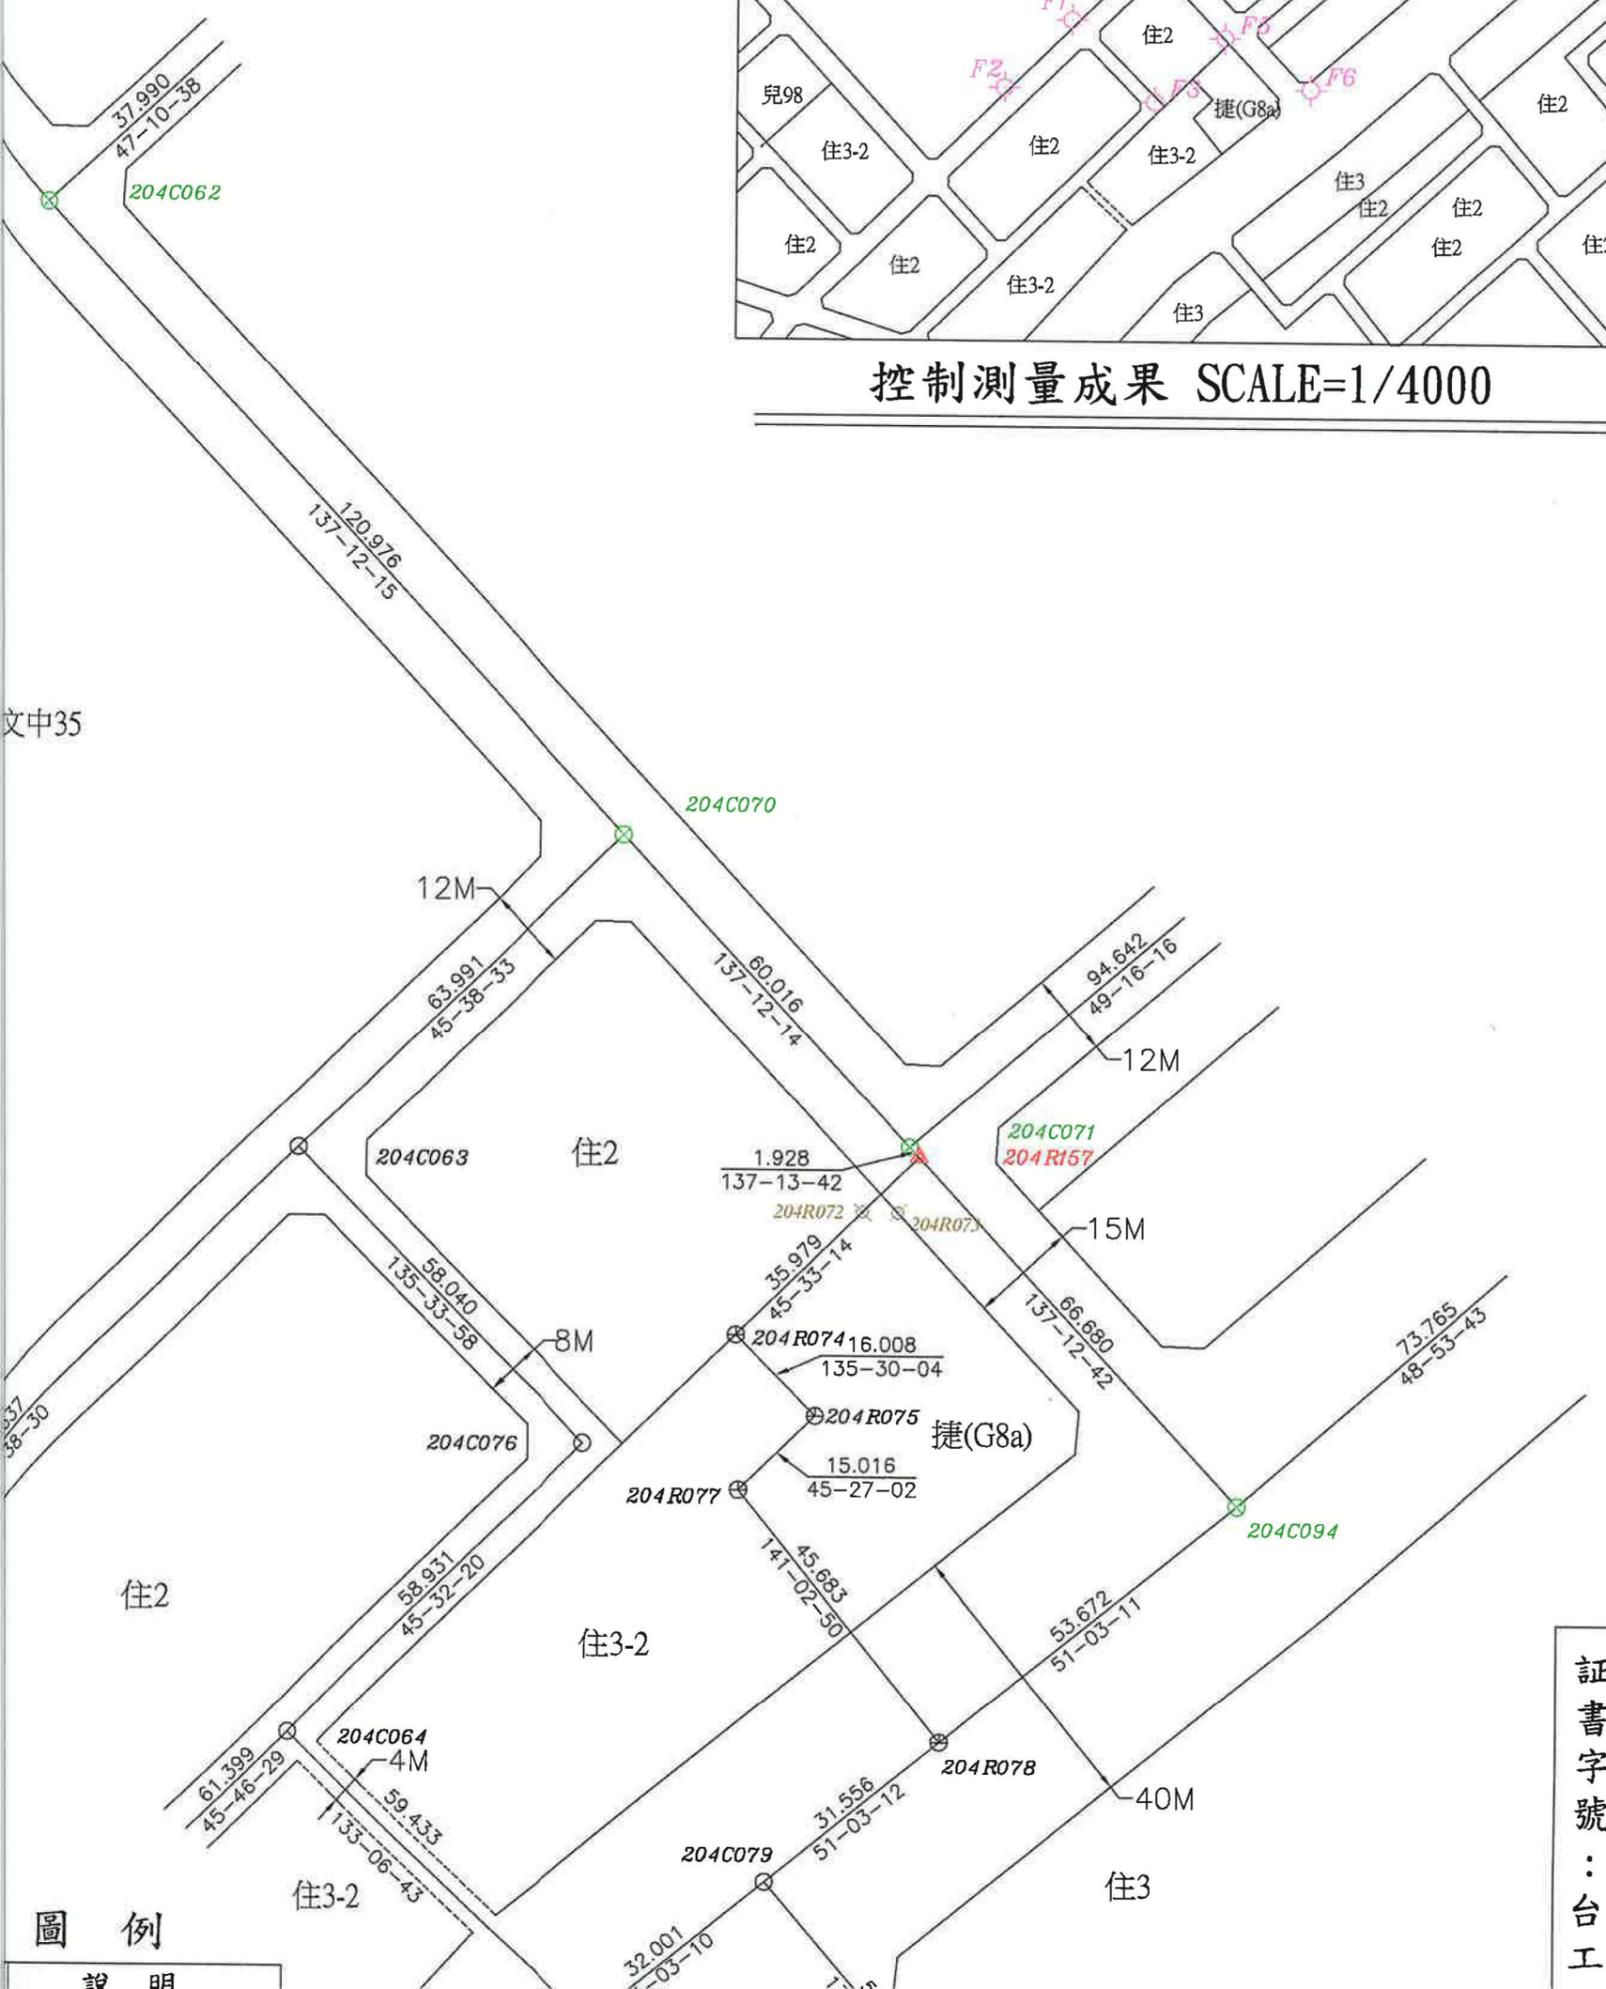

圖例
說明

工程位置
西屯區
圖說
114468



亞興測量有限公司
臺中市西區臺灣大道二段101號13樓

電話:04-23012552
FAX:04-23010090

日期

115年01月 日

單位

公尺

負責人

江俊泓

副總經理

王順平


組長

鄭國基

繪圖員

陳秋蘭

印章

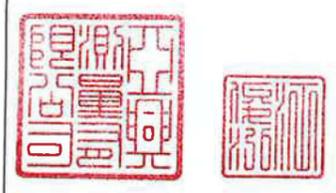

測量技師：江俊泓
證書字號：台工測技師字第113號





亞興測量有限公司
臺中市西區臺灣大道二段101號13樓

電話:04-23012552
FAX:04-23010090

日期

115年01月 日

單位

公尺

負責人

江俊泓

副總經理

王順平


組長

鄭國基

繪圖員

陳秋蘭


印章

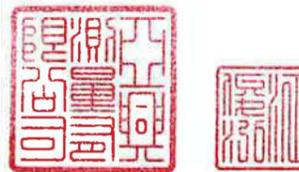

測量技師：江俊泓
證書字號：台工登字第 8558 號



比例尺：一千分之一

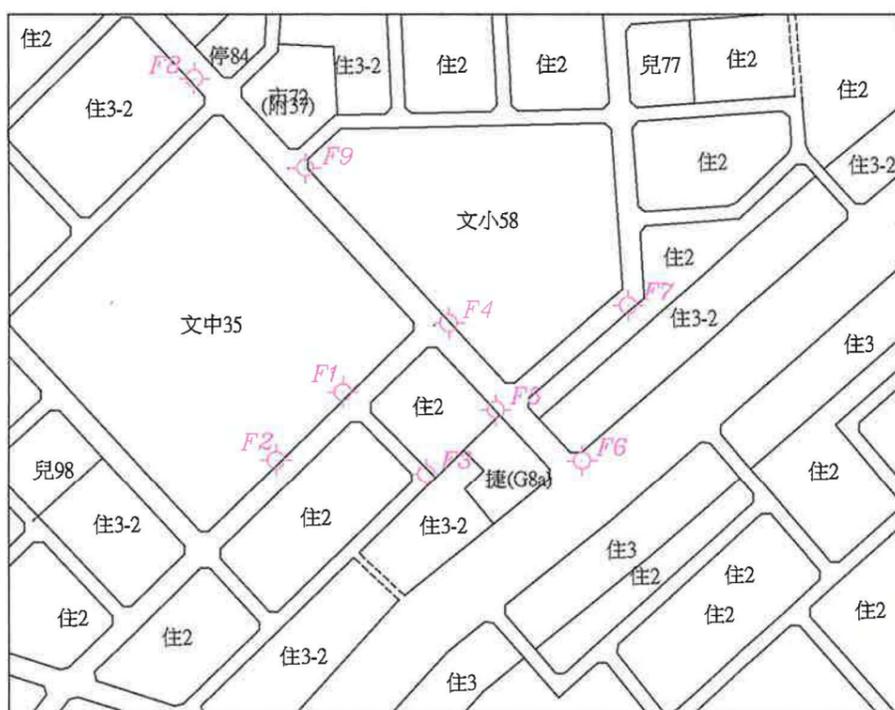

控制測量成果 SCALE=1/4000



圖例

說明
道路中心樁
區界樁
虛樁
檢測樁位
新建樁位
工程範圍