



「變更臺中市東勢主要計畫(第三次通盤檢討)(第二階段)案」及「變更臺中市東勢都市計畫細部計畫(原「機二」機關用地變更為住宅區細部計畫—配合主要計畫第三次通盤檢討)案」
樁位成果圖

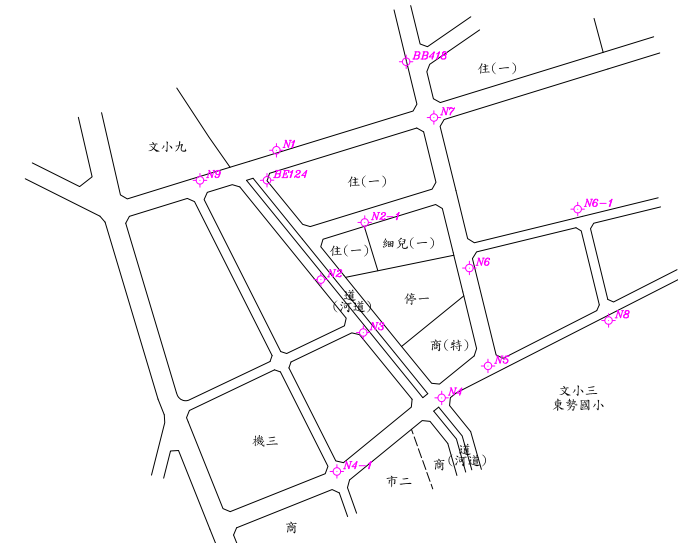

都市計畫樁位公告圖 SCALE=1/1000



控制測量成果 SCALE=1/2000

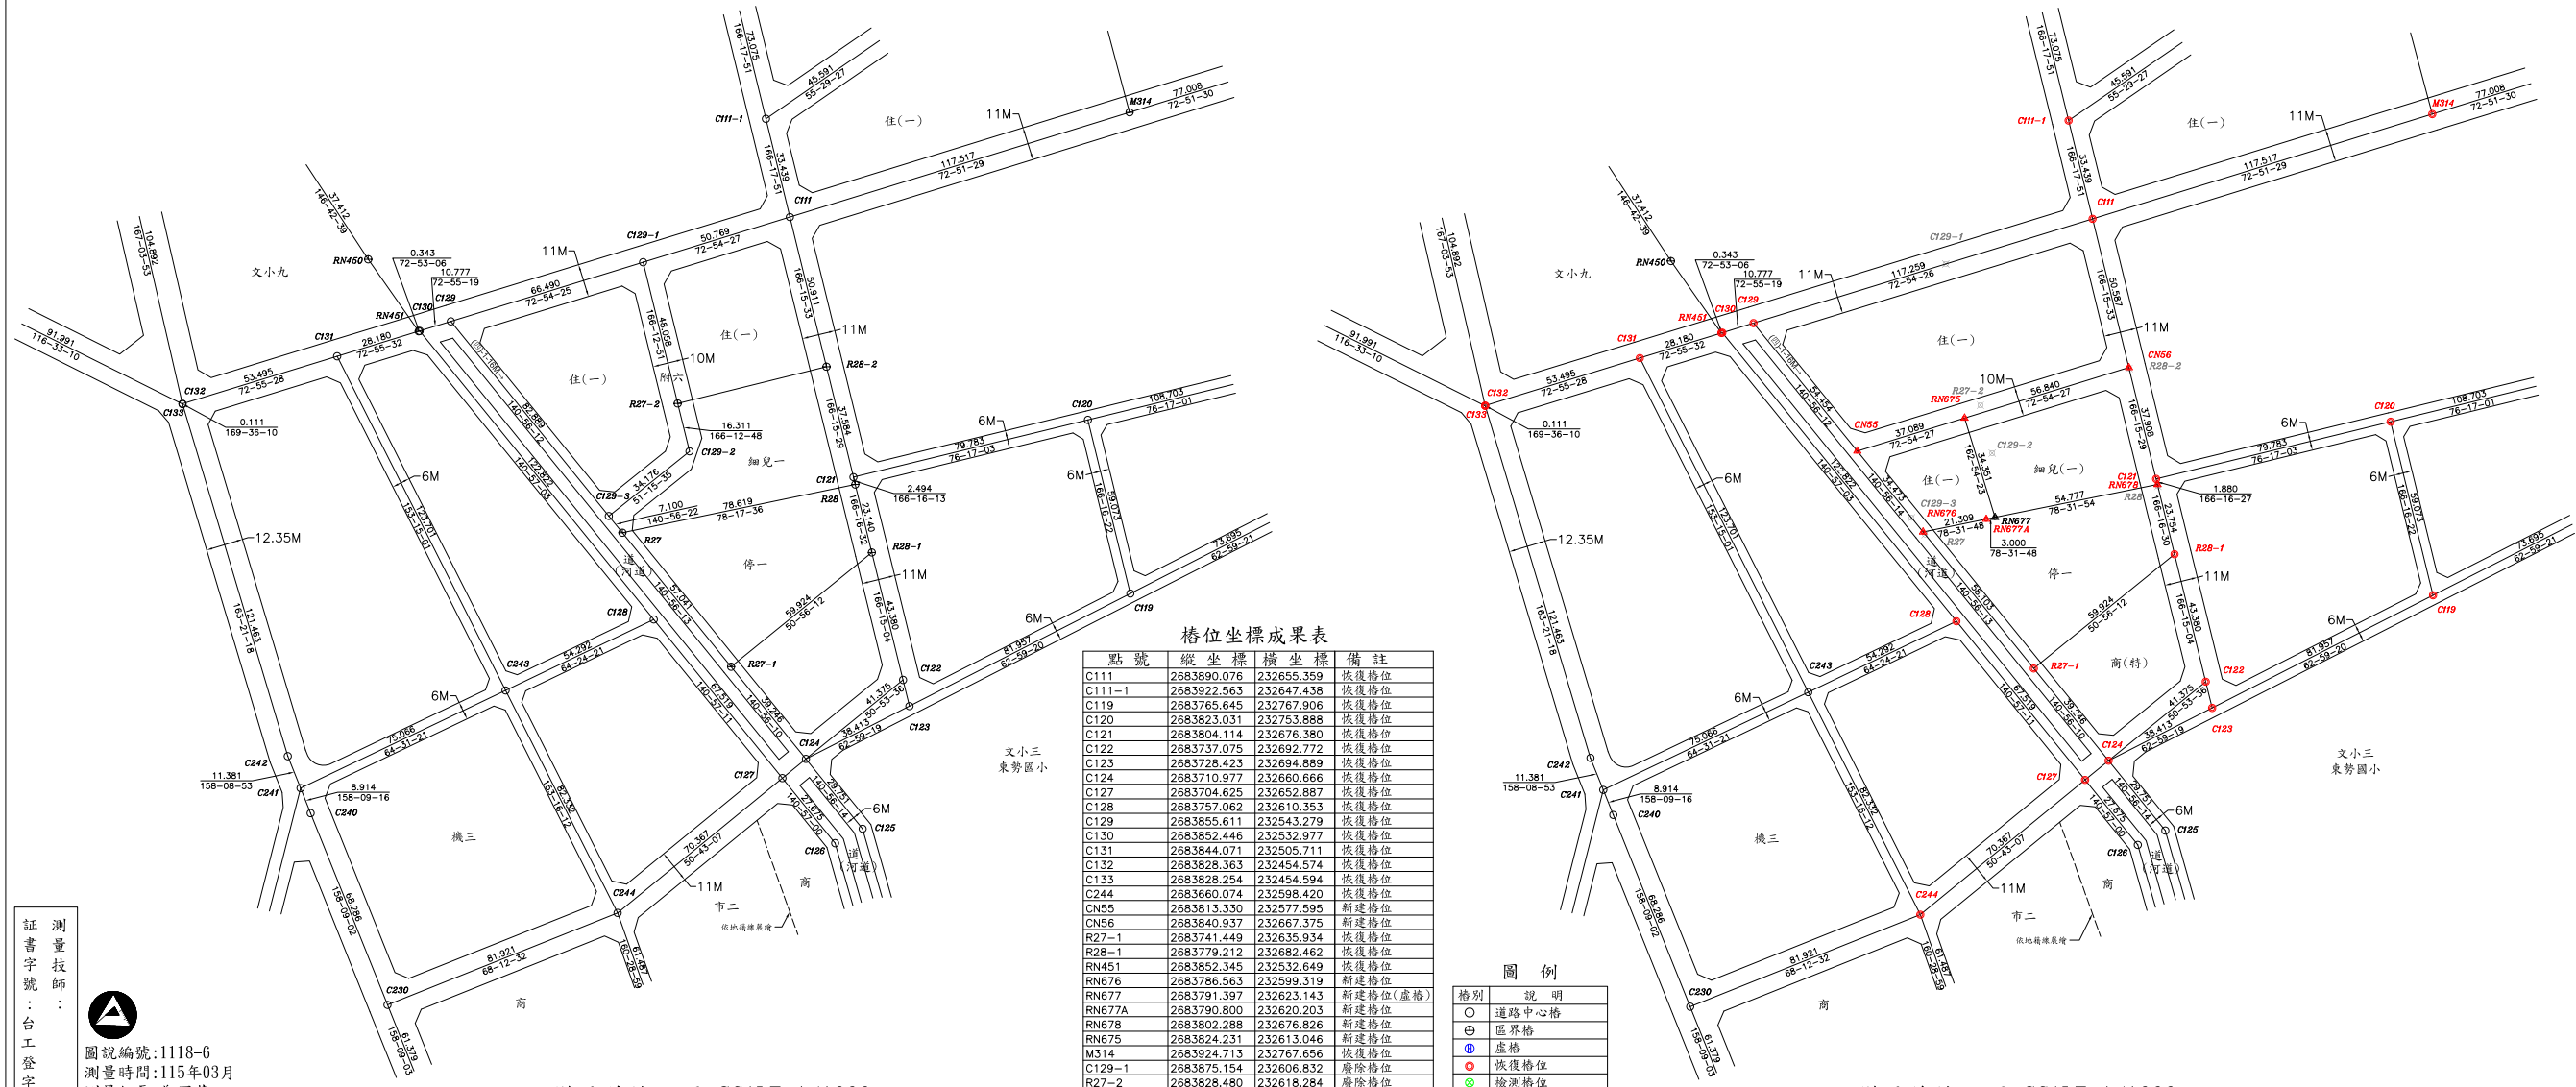

樁位坐標成果表

點號	縱坐標	橫坐標	備註
C111	2683890.076	232655.359	恢復樁位
C111-1	2683922.563	232647.438	恢復樁位
C119	2683765.645	232767.906	恢復樁位
C120	2683823.031	232753.888	恢復樁位
C121	2683804.114	232676.380	恢復樁位
C122	2683737.075	232692.772	恢復樁位
C123	2683728.423	232694.889	恢復樁位
C124	2683710.977	232660.666	恢復樁位
C127	2683704.625	232652.887	恢復樁位
C128	2683757.062	232610.353	恢復樁位
C129	2683855.611	232543.279	恢復樁位
C130	2683852.446	232532.977	恢復樁位
C131	2683844.071	232505.711	恢復樁位
C132	2683828.363	232454.574	恢復樁位
C133	2683828.294	232454.594	恢復樁位
C244	2683860.074	232598.420	恢復樁位
CN55	2683813.330	232577.595	新建樁位
CN56	2683840.937	232667.375	新建樁位
R27-1	2683741.449	232635.934	恢復樁位
R28-1	2683779.212	232682.462	恢復樁位
RN451	2683852.345	232532.649	恢復樁位
RN676	2683786.563	232599.319	新建樁位
RN677	2683791.397	232623.143	新建樁位(虛樁)
RN677A	2683790.600	232620.203	新建樁位
RN678	2683802.288	232676.826	新建樁位
RN675	2683824.231	232613.046	新建樁位
M314	2683924.713	232767.656	恢復樁位
C129-1	2683875.154	232606.832	廢除樁位
R27-2	2683828.480	232618.284	廢除樁位
R28-2	2683840.622	232667.452	廢除樁位
C129-2	2683812.639	232622.171	廢除樁位
R28	2683801.691	232676.972	廢除樁位
C129-3	2683791.252	232595.514	廢除樁位
R27	2683785.739	232599.988	廢除樁位

變更前樁位圖 SCALE=1/1000

變更後樁位圖 SCALE=1/1000

測量技師：
證書字號：台工登字第 8558 號

圖說編號：1118-6
測量時間：115年03月
測量組長：鄭國基
測量單位：亞興測量有限公司
公司地址：臺中市西區臺灣大道二段101號13樓
負責人：江俊泓

圖例

符號	說明
○	道路中心樁
⊕	區界樁
⊙	虛樁
●	恢復樁位
⊛	檢測樁位
▲	新建樁位
△	新建樁位(虛樁)
⊖	廢除樁位
□	工程範圍