


變更臺中市豐潭雅神地區都市計畫主要計畫 （部分農業區為自來水事業用地）圖

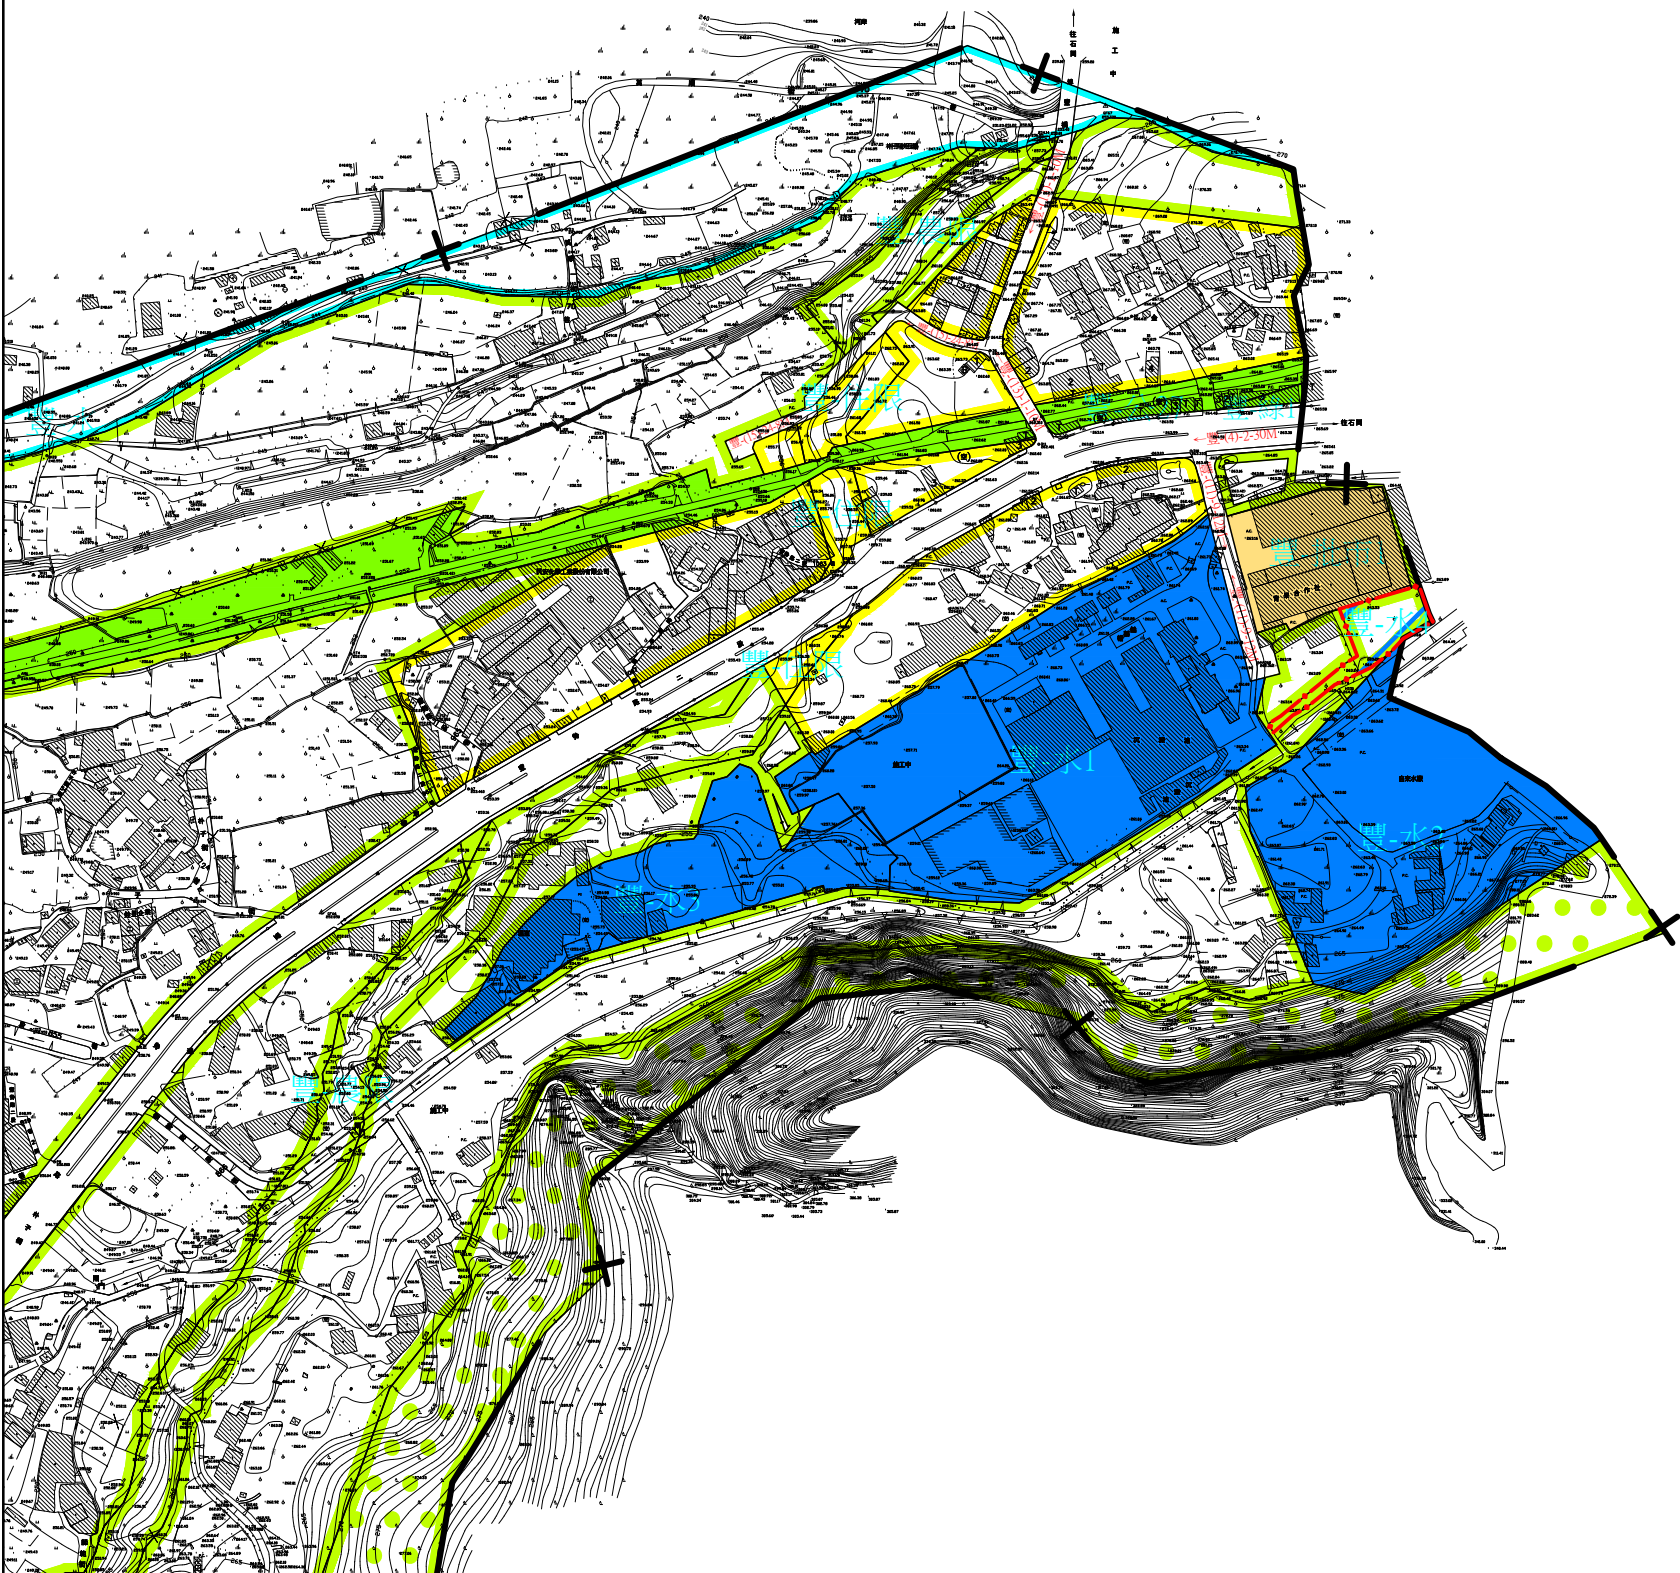

凡本次變更內容未指明變更部分,均以原計畫為準。

計畫圖例

- | | |
|----------|--------|
| 住宅區 | 綠地用地 |
| 斷層帶住宅限建區 | 批發市場用地 |
| 農業區 | 道路用地 |
| 斷層帶農業限建區 | 主要計畫範圍 |
| 保護區 | |
| 行水區 | |
| 自來水事業用地 | |

變更圖例

- | |
|---------------|
| 變更農業區為自來水事業用地 |
| 變更範圍 |