


變更臺中市都市計畫主要計畫(不包括大坑風景區) (郵政事業土地專案通盤檢討)(第二階段)圖

變1案-四張犁郵局

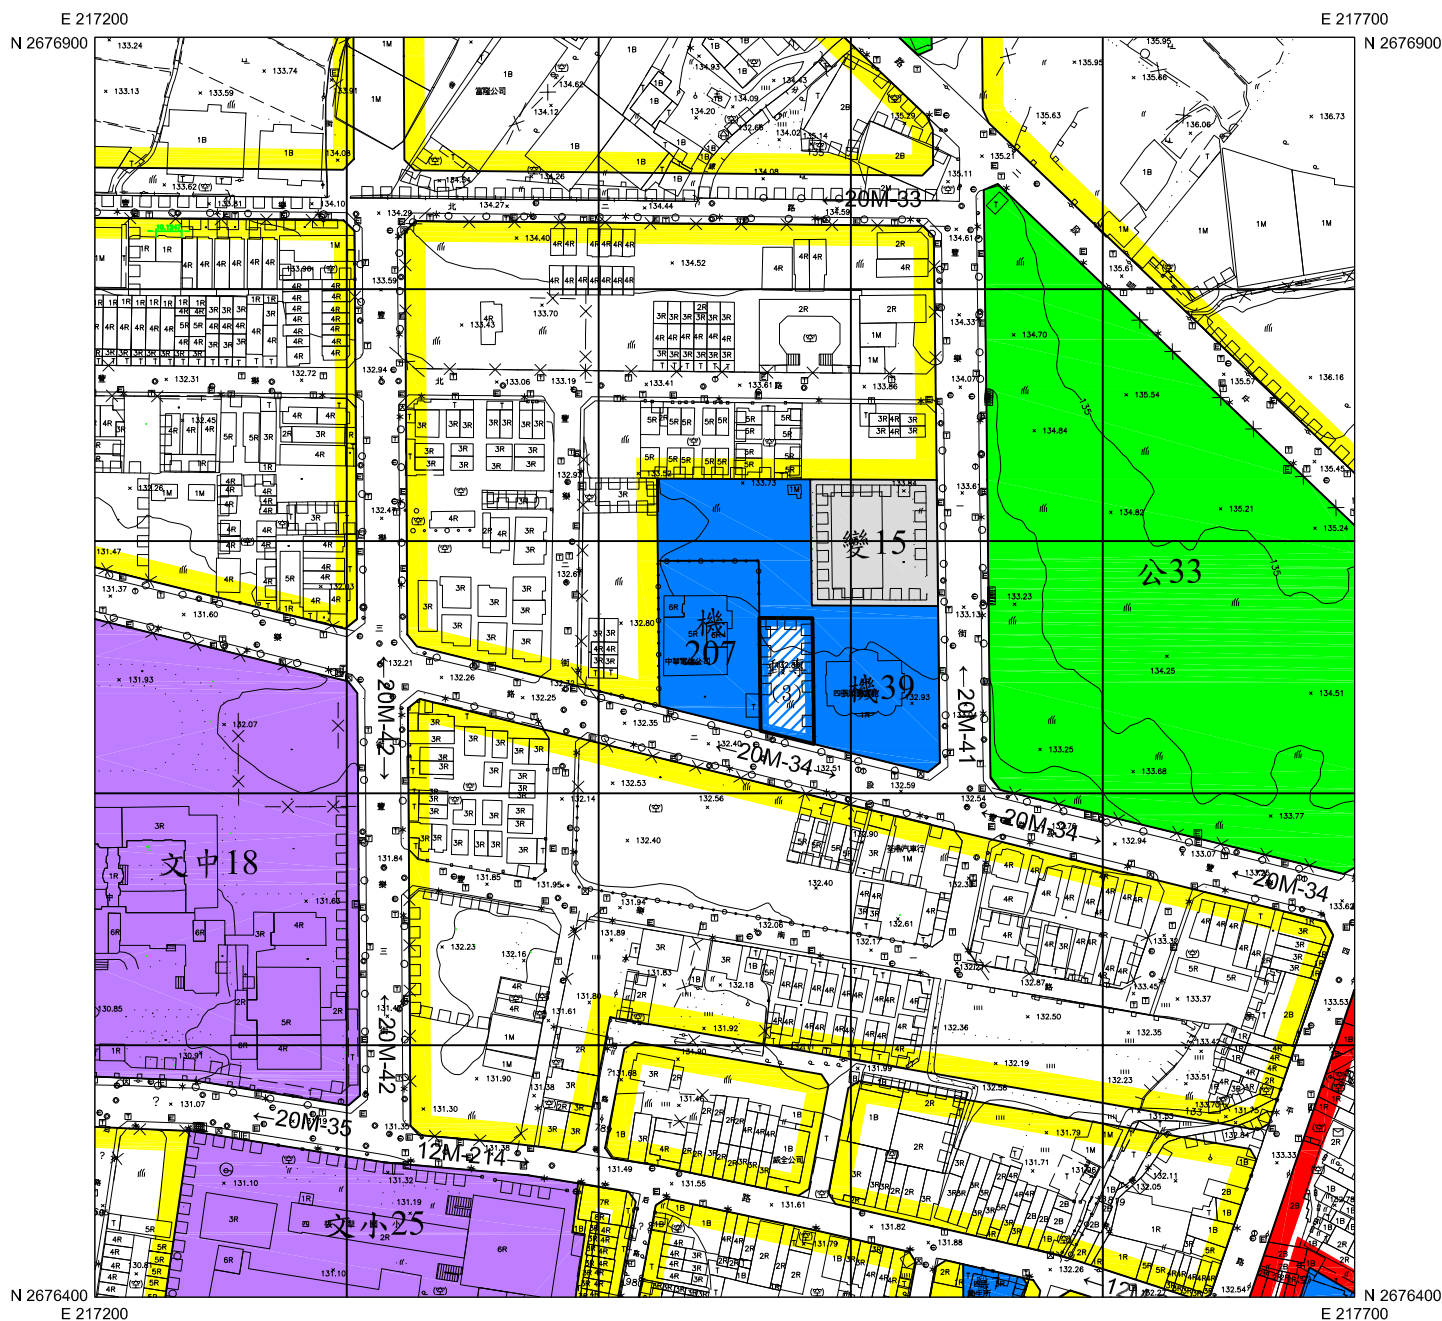

凡本次變更內容未指明變更部分，均以原計畫為準。

圖例

- 住宅區
- 商業區
- 機關用地
- 文小用地
- 文中用地

變更圖例


- 公園用地
- 醫療衛生機構用地
- 變電所用地
- 變電所用地
- 變更郵政事業用地為第三類型郵政專用區(附)
- 變更範圍線



比例尺：1/3000

變更臺中市都市計畫主要計畫(不包括大坑風景區) (郵政事業土地專案通盤檢討)(第二階段)圖

變3-1案-郵政訓練所中區訓練中心待建基地

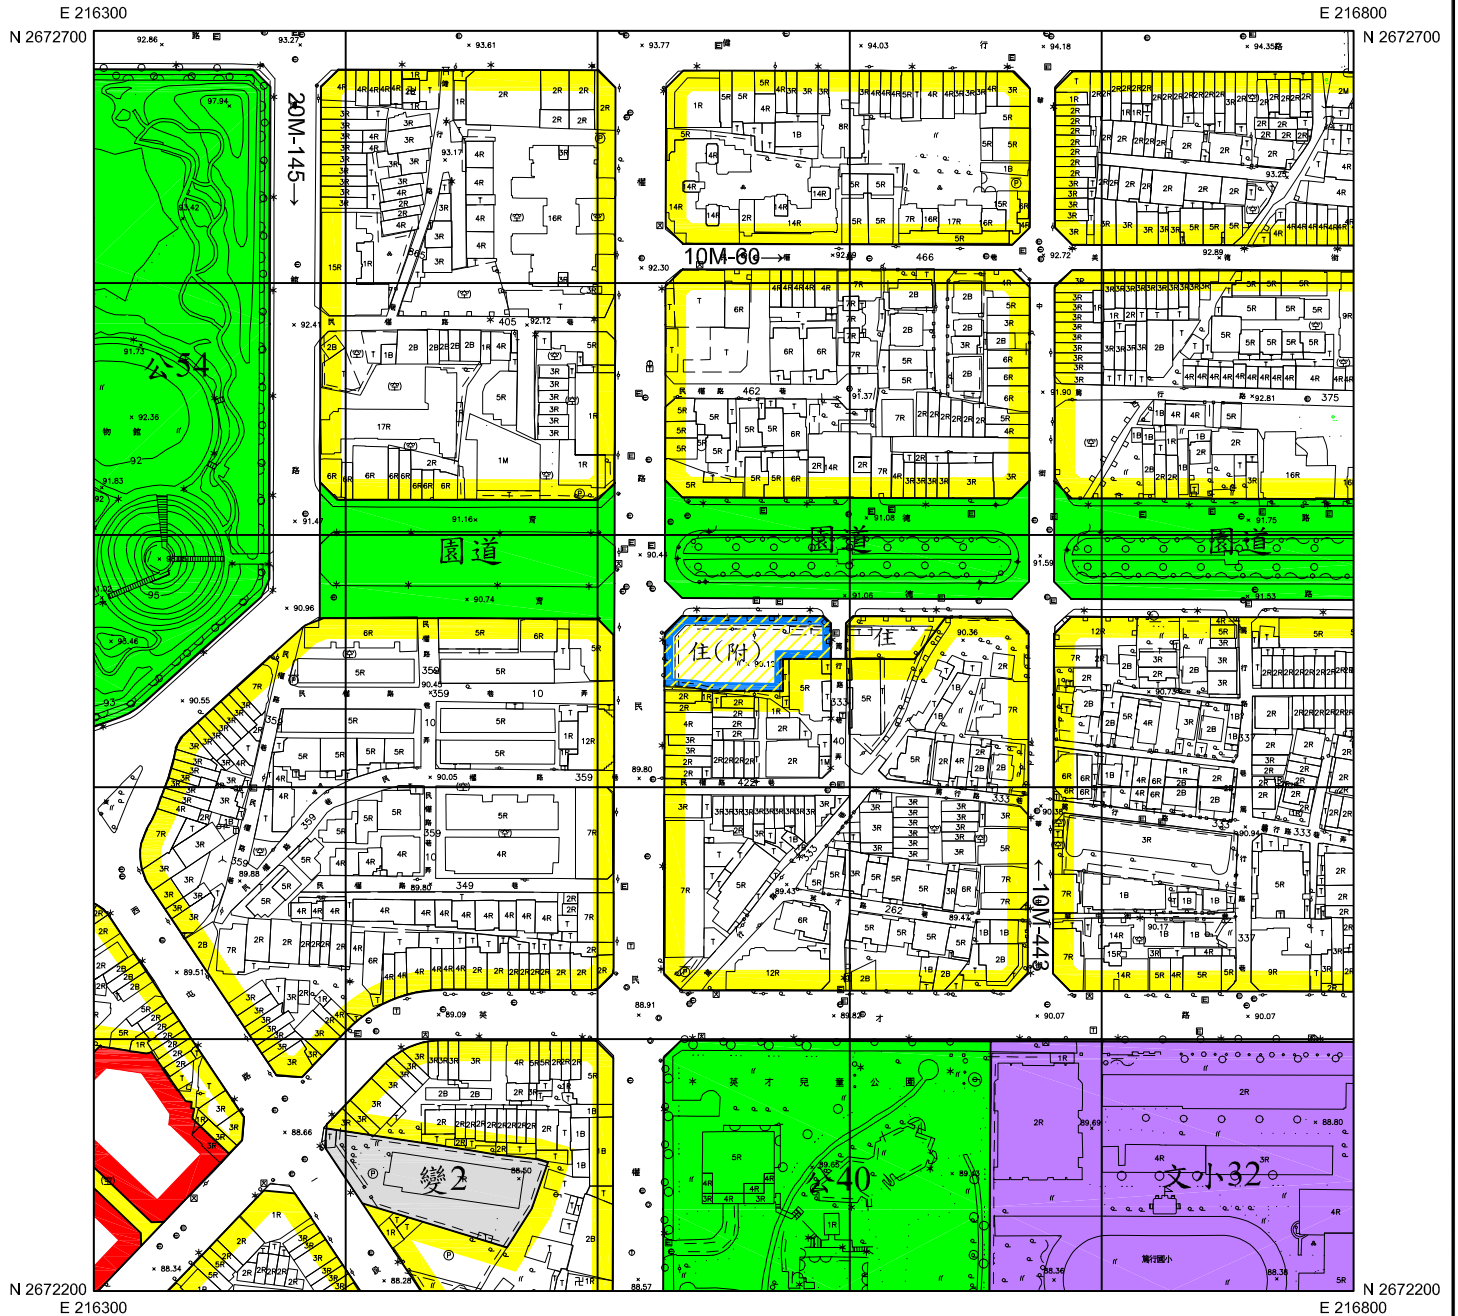

凡本次變更內容未指明變更部分，均以原計畫為準。

圖例

- | | | | | |
|--|------|--|----|--------|
| | 住宅區 | | 園道 | 園道用地 |
| | 商業區 | | 變 | 變電所用地 |
| | 文小 | | 郵 | 郵政事業用地 |
| | 公園用地 | | | 道路用地 |


變更圖例

- | | |
|--|-----------------|
| | 變更郵政事業用地為住宅區(附) |
| | 變更範圍線 |



變更臺中市都市計畫主要計畫(不包括大坑風景區) (郵政事業土地專案通盤檢討)(第二階段)圖

變4案-英才郵局、臺中郵件投遞中心

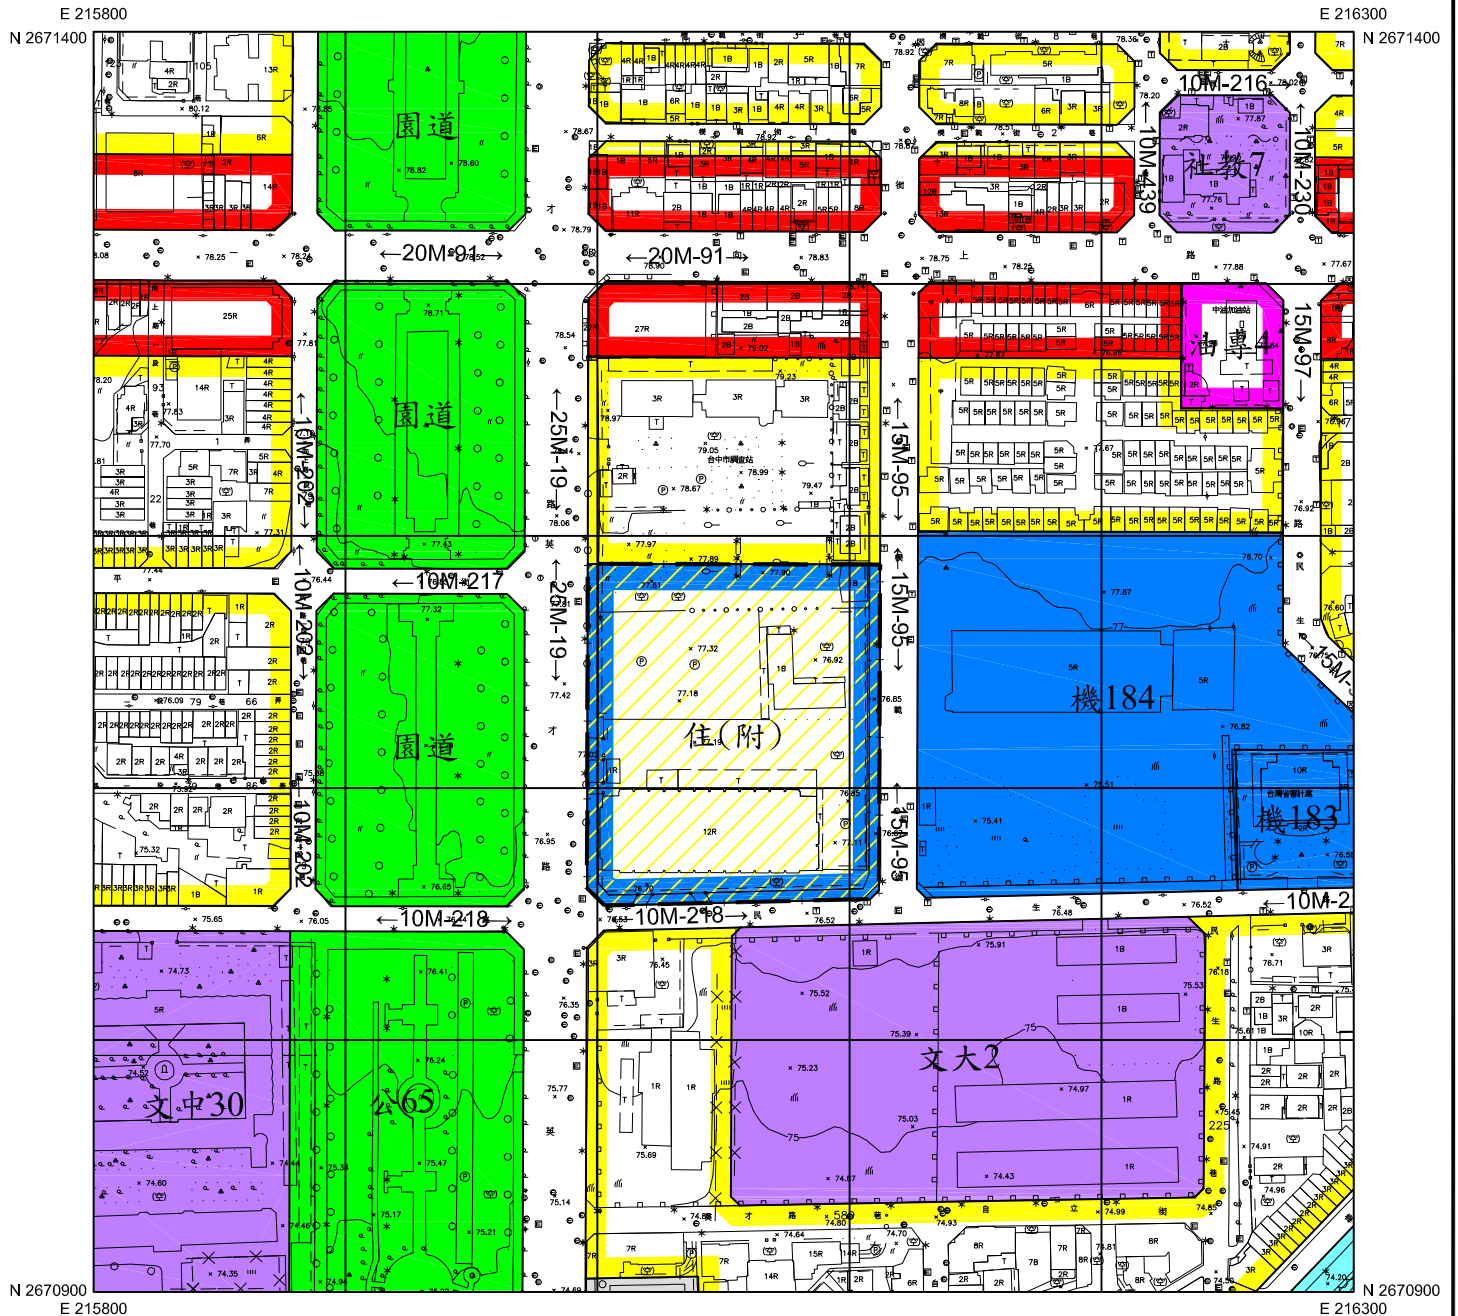

凡本次變更內容未指明變更部分，均以原計畫為準。

圖例

	住宅區		文大	文大用地
	商業區		社教	社教機構用地
	油專		公	公園用地
	機		園道	園道用地
	文中			道路用地

變更圖例


	變更郵政事業用地為住宅區(附)
	變更範圍線



比例尺：1/3000

變更臺中市都市計畫主要計畫(不包括大坑風景區) (郵政事業土地專案通盤檢討)(第二階段)圖

變5案-黎明郵局

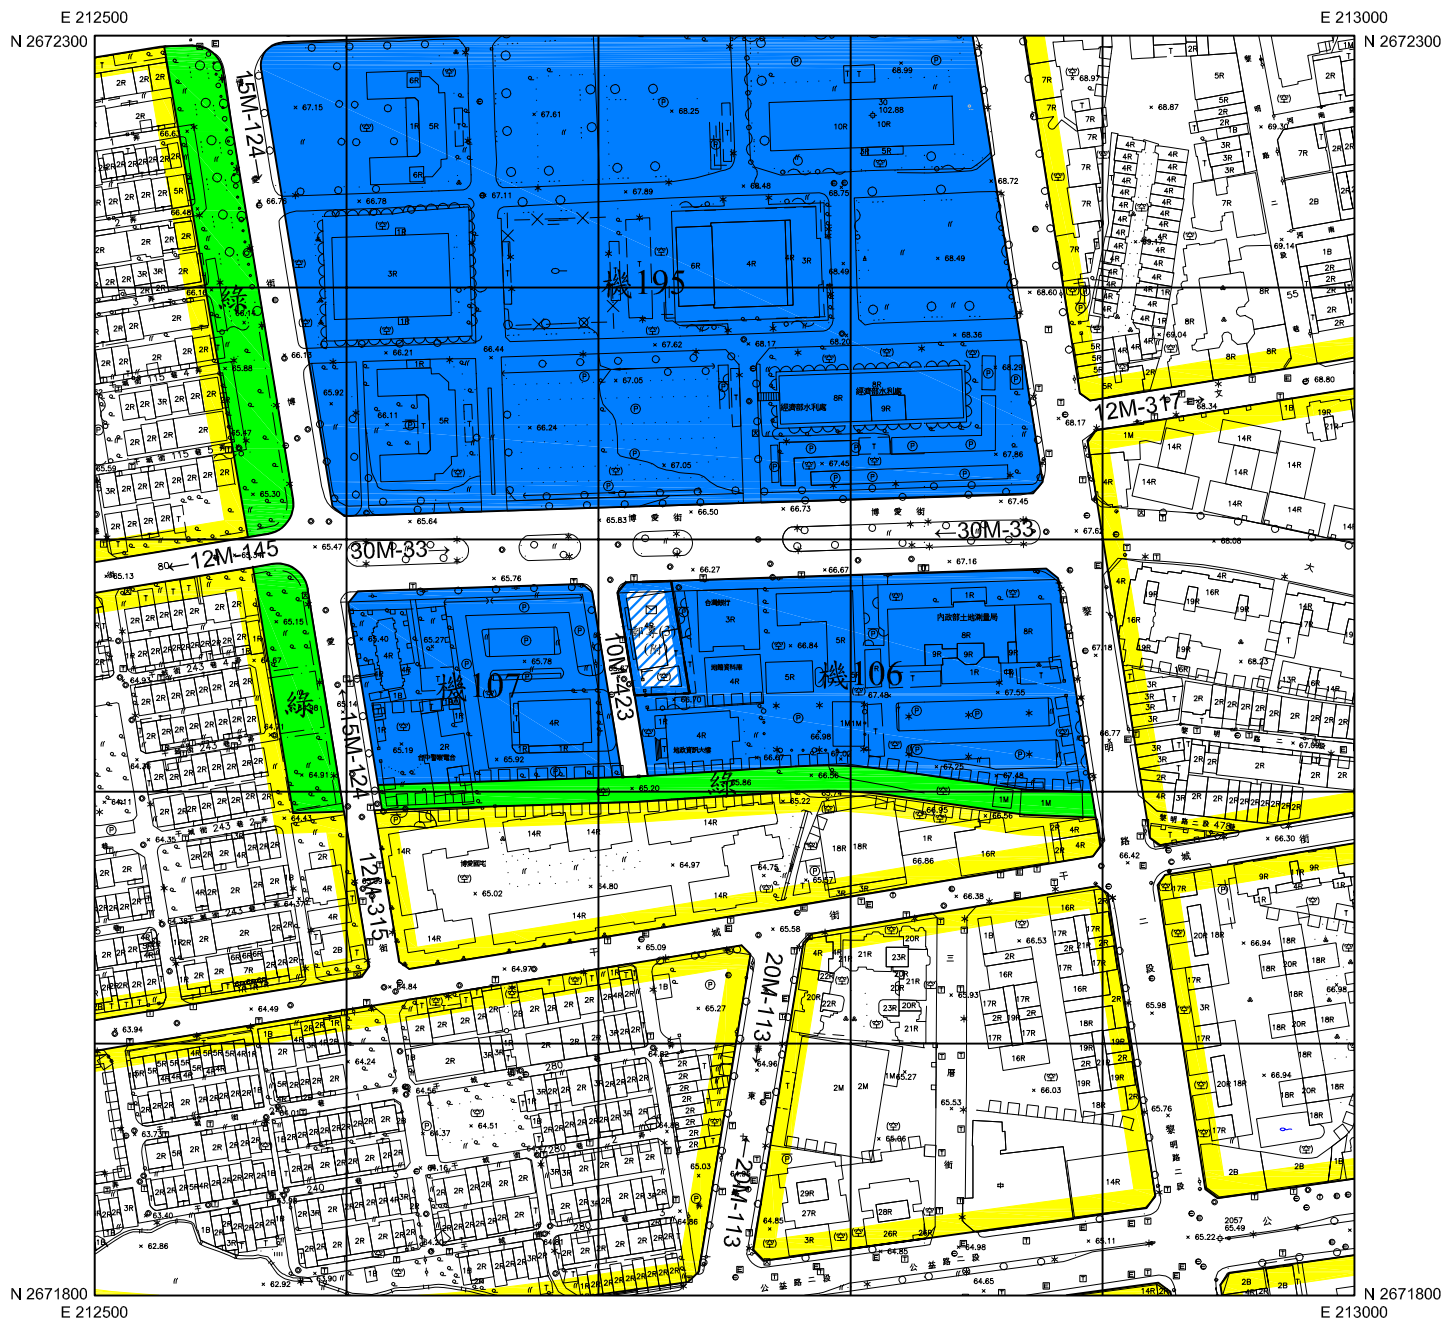

凡本次變更內容未指明變更部分，均以原計畫為準。

圖例

- 住宅區
- 機關用地
- 綠地、綠帶用地
- 道路用地

變更圖例

- 郵專(3) 變更機關用地為
第三類型郵政專用區(附)
- 變更範圍線



比例尺：1/3000