

變更臺中市都市計畫(整體開發地區單元九、十、十一)細部計畫(配合水湳菸樓歷史建築保存)計畫圖


臺中市政府



比例尺：1/1000


中華民國105年6月

變更臺中市都市計畫(整體開發地區單元九、十、十一)細部計畫(配合水湳菸樓歷史建築保存)變更位置示意圖

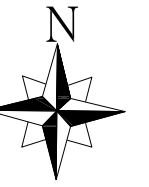


變一案 (第1-1種住宅區變更為公園用地)

變二案 (園道用地變更為第1-1種住宅區)

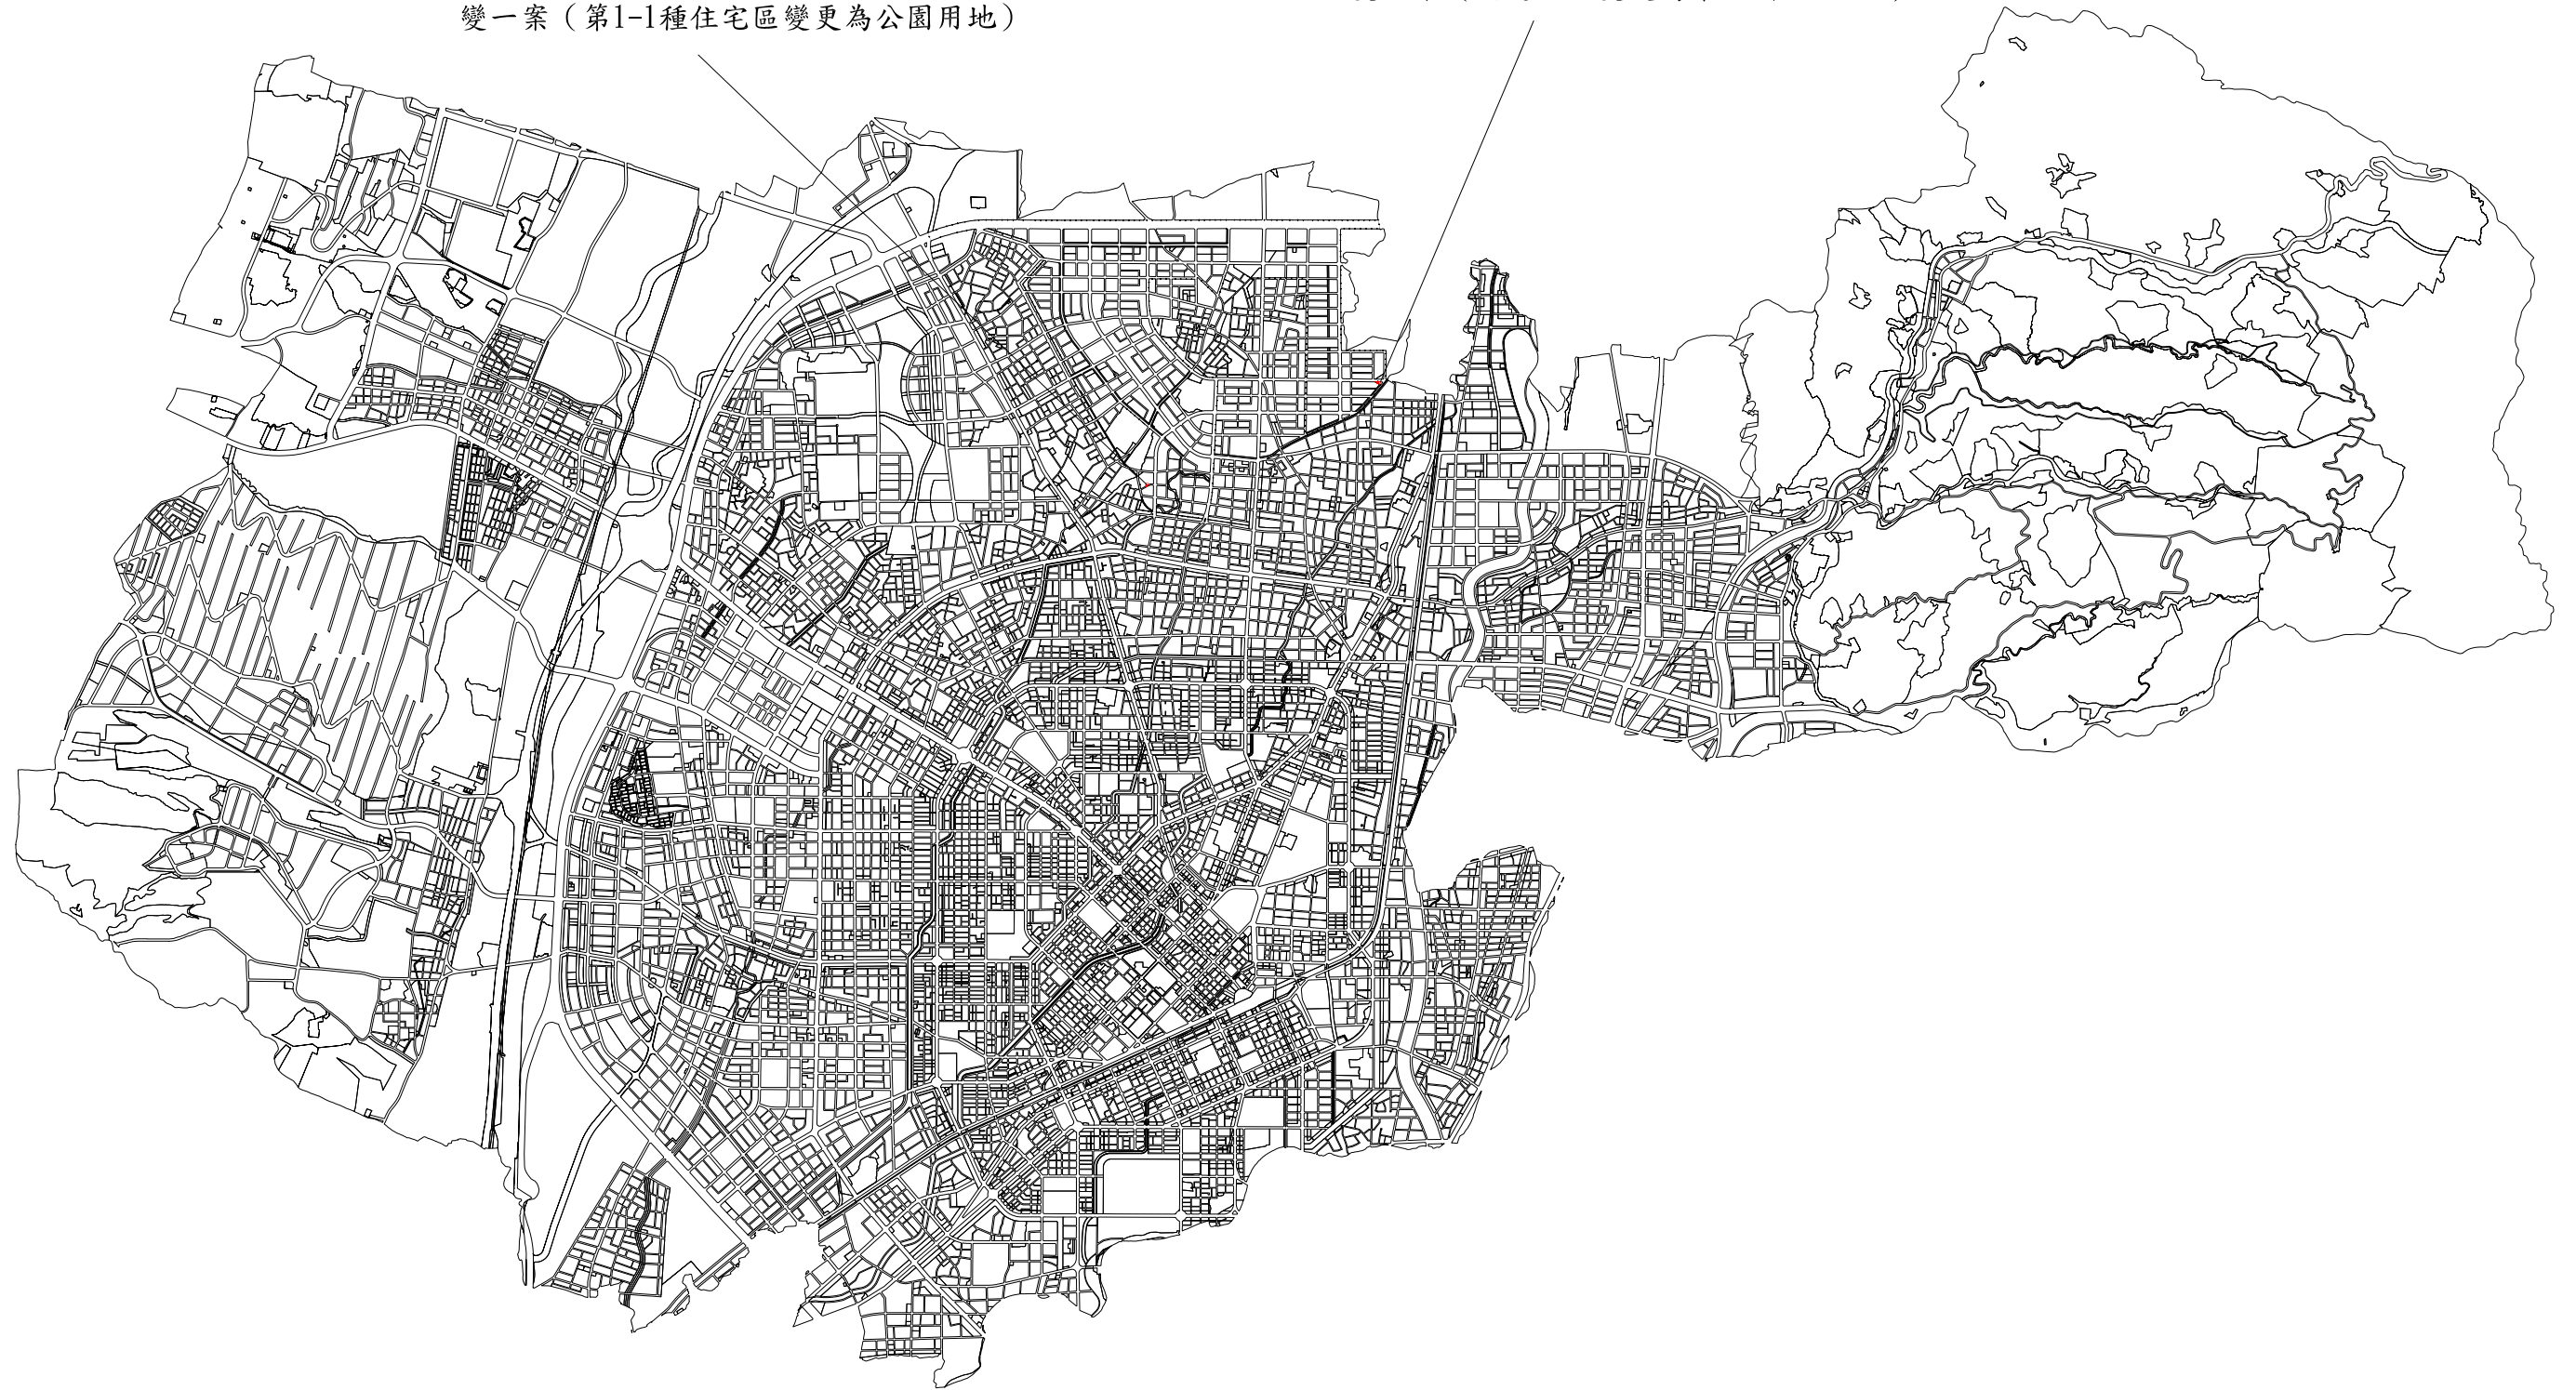


變更臺中市都市計畫(整體開發地區單元九、十、十一)細部計畫(配合水滸菸樓歷史建築保存)變更位置示意圖

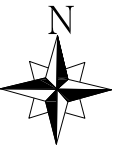


0 100 200 400


單位：公尺

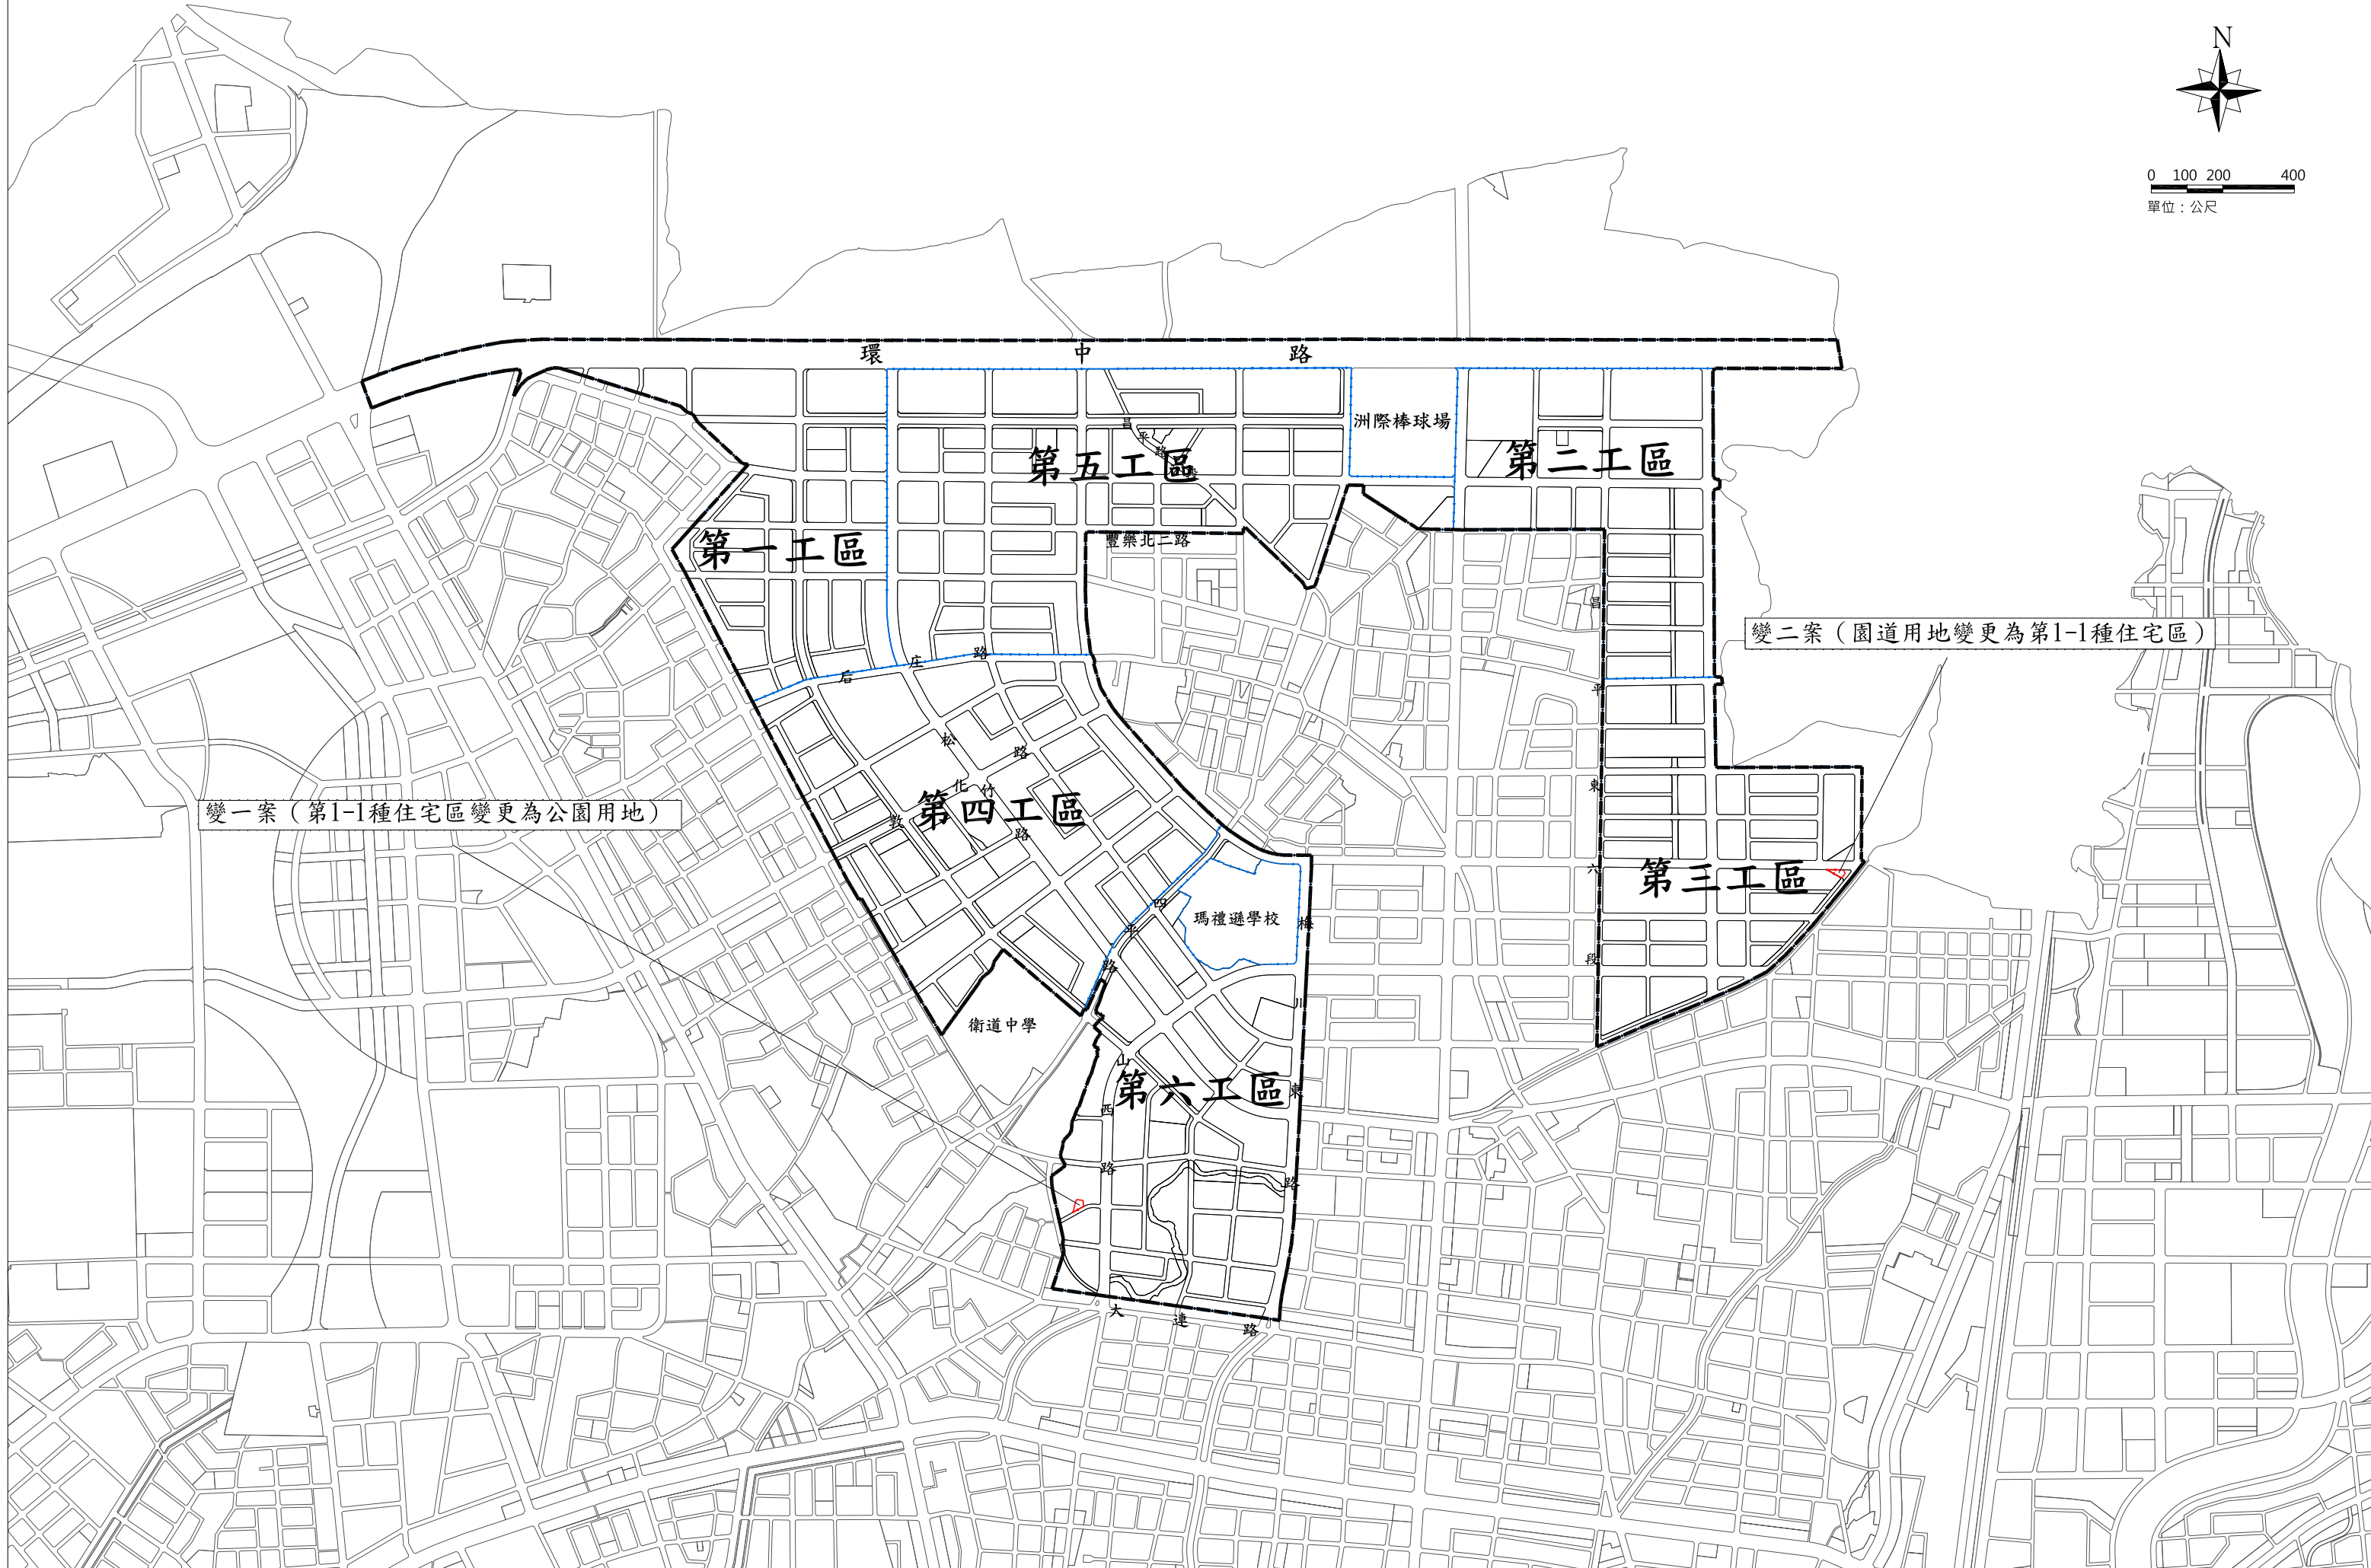

變更臺中市都市計畫(整體開發地區單元九、十、十一)細部計畫(配合水湳菸樓歷史建築保存)計畫圖-變一(住1-1)

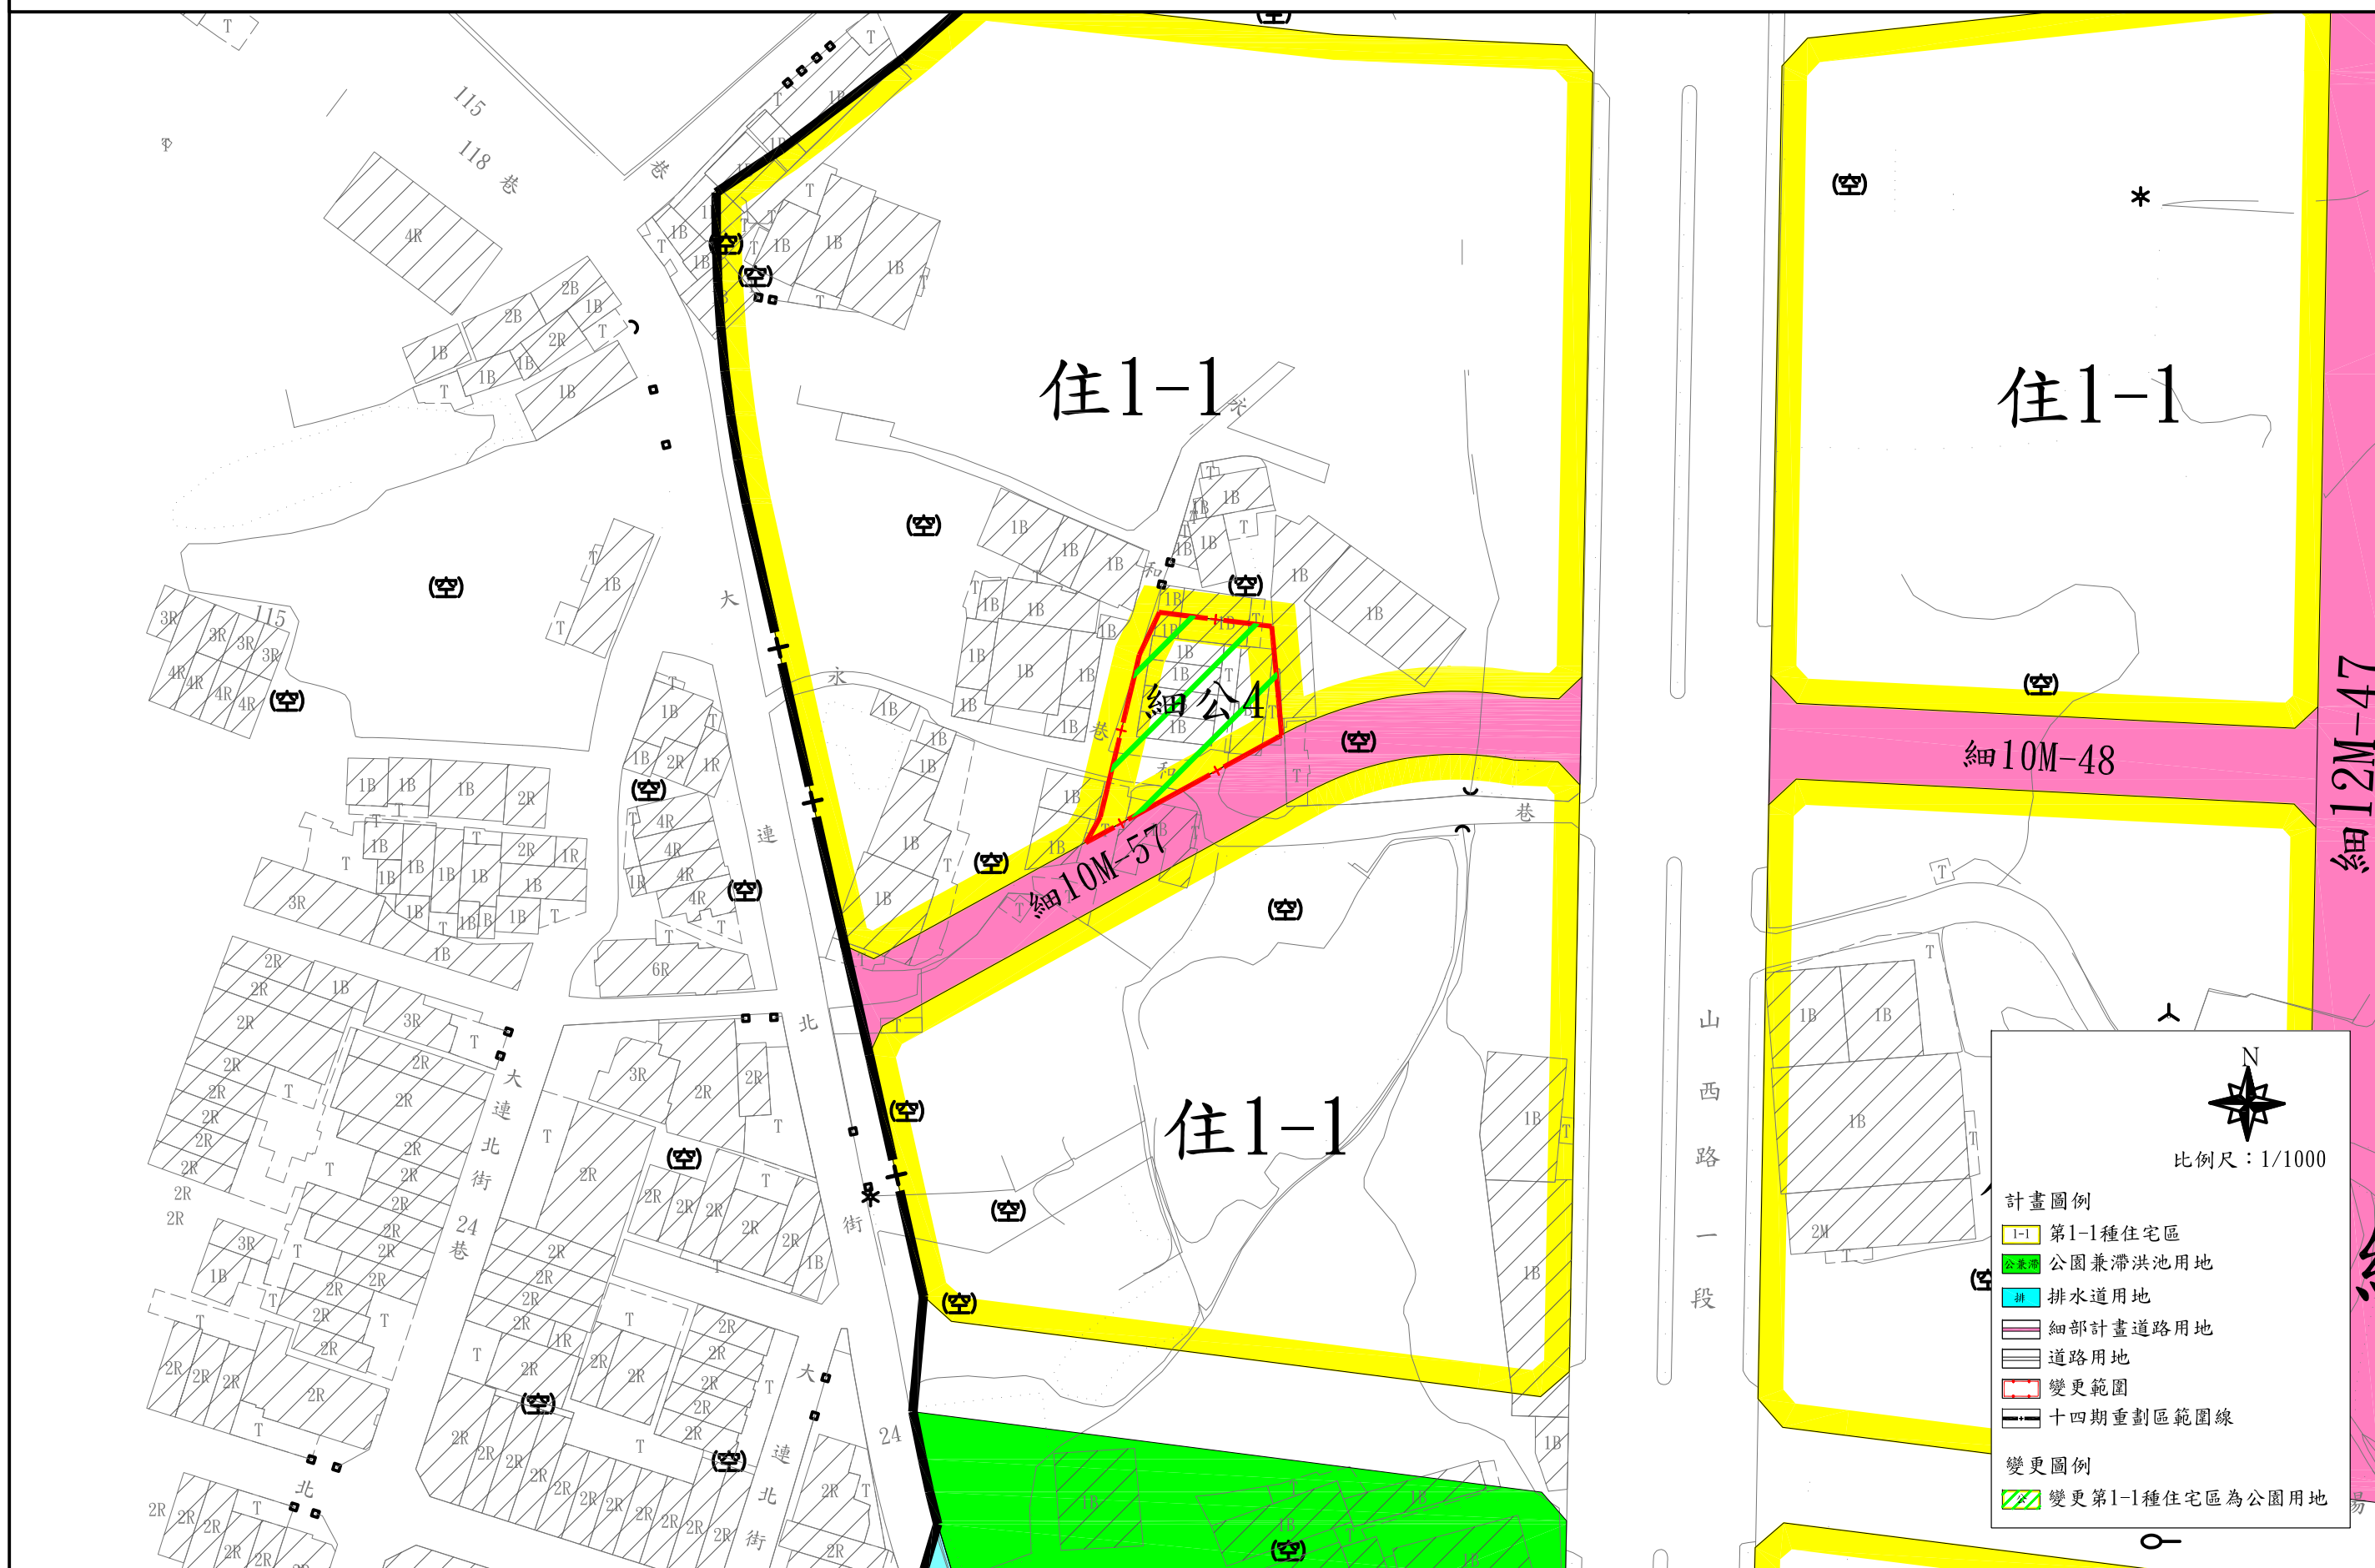

變更臺中市都市計畫(整體開發地區單元九、十、十一)細部計畫(配合水湳菸樓歷史建築保存)計畫圖-變二(細園道)

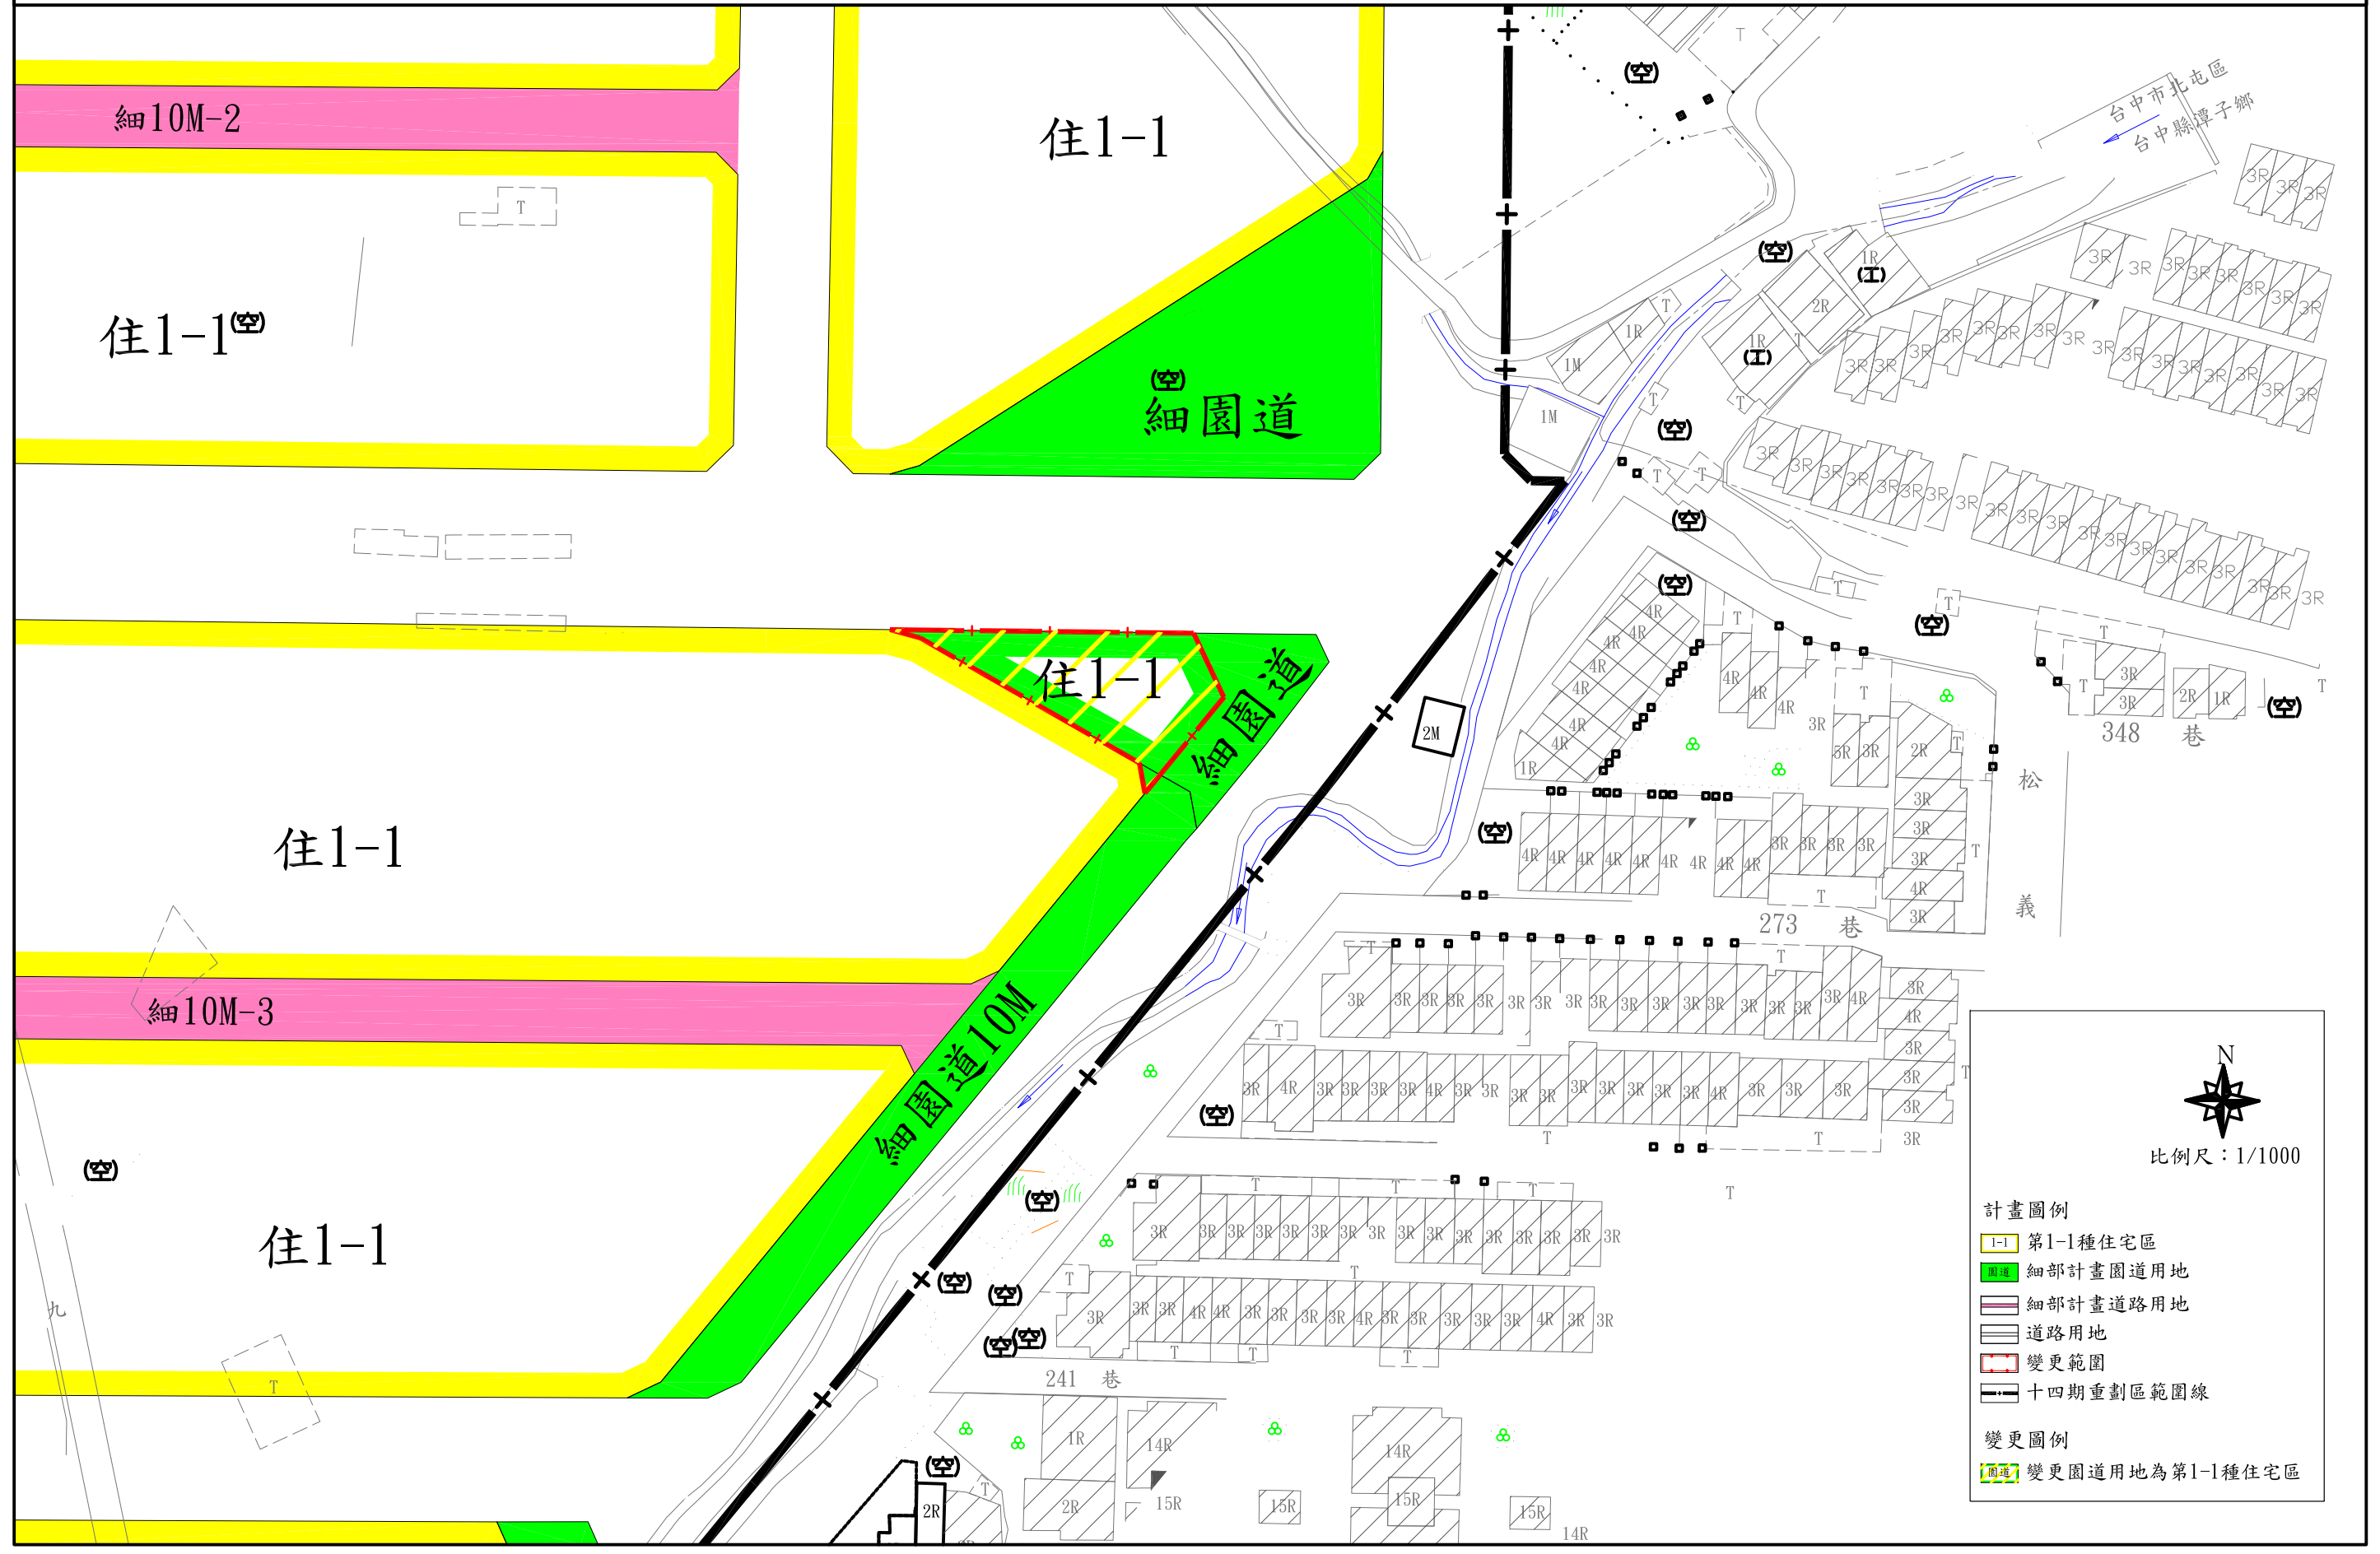

比例尺：1/1000

計畫圖例

- 第1-1種住宅區
- 細部計畫園道用地
- 細部計畫道路用地
- 道路用地
- 變更範圍
- 十四期重劃區範圍線

變更圖例

- 變更園道用地為第1-1種住宅區